


PRZEDKŁAD
"GEOMAR" sp. z o.o.
w Jarosławiu
Protokół Weryfikacji
6666-60-237-2023-14067
20.12.2023
KIERUJĄCY PRACAMI
PRACOWNIA GEODEZYJNA
Andrzej Pożniński
upr. nr 19238

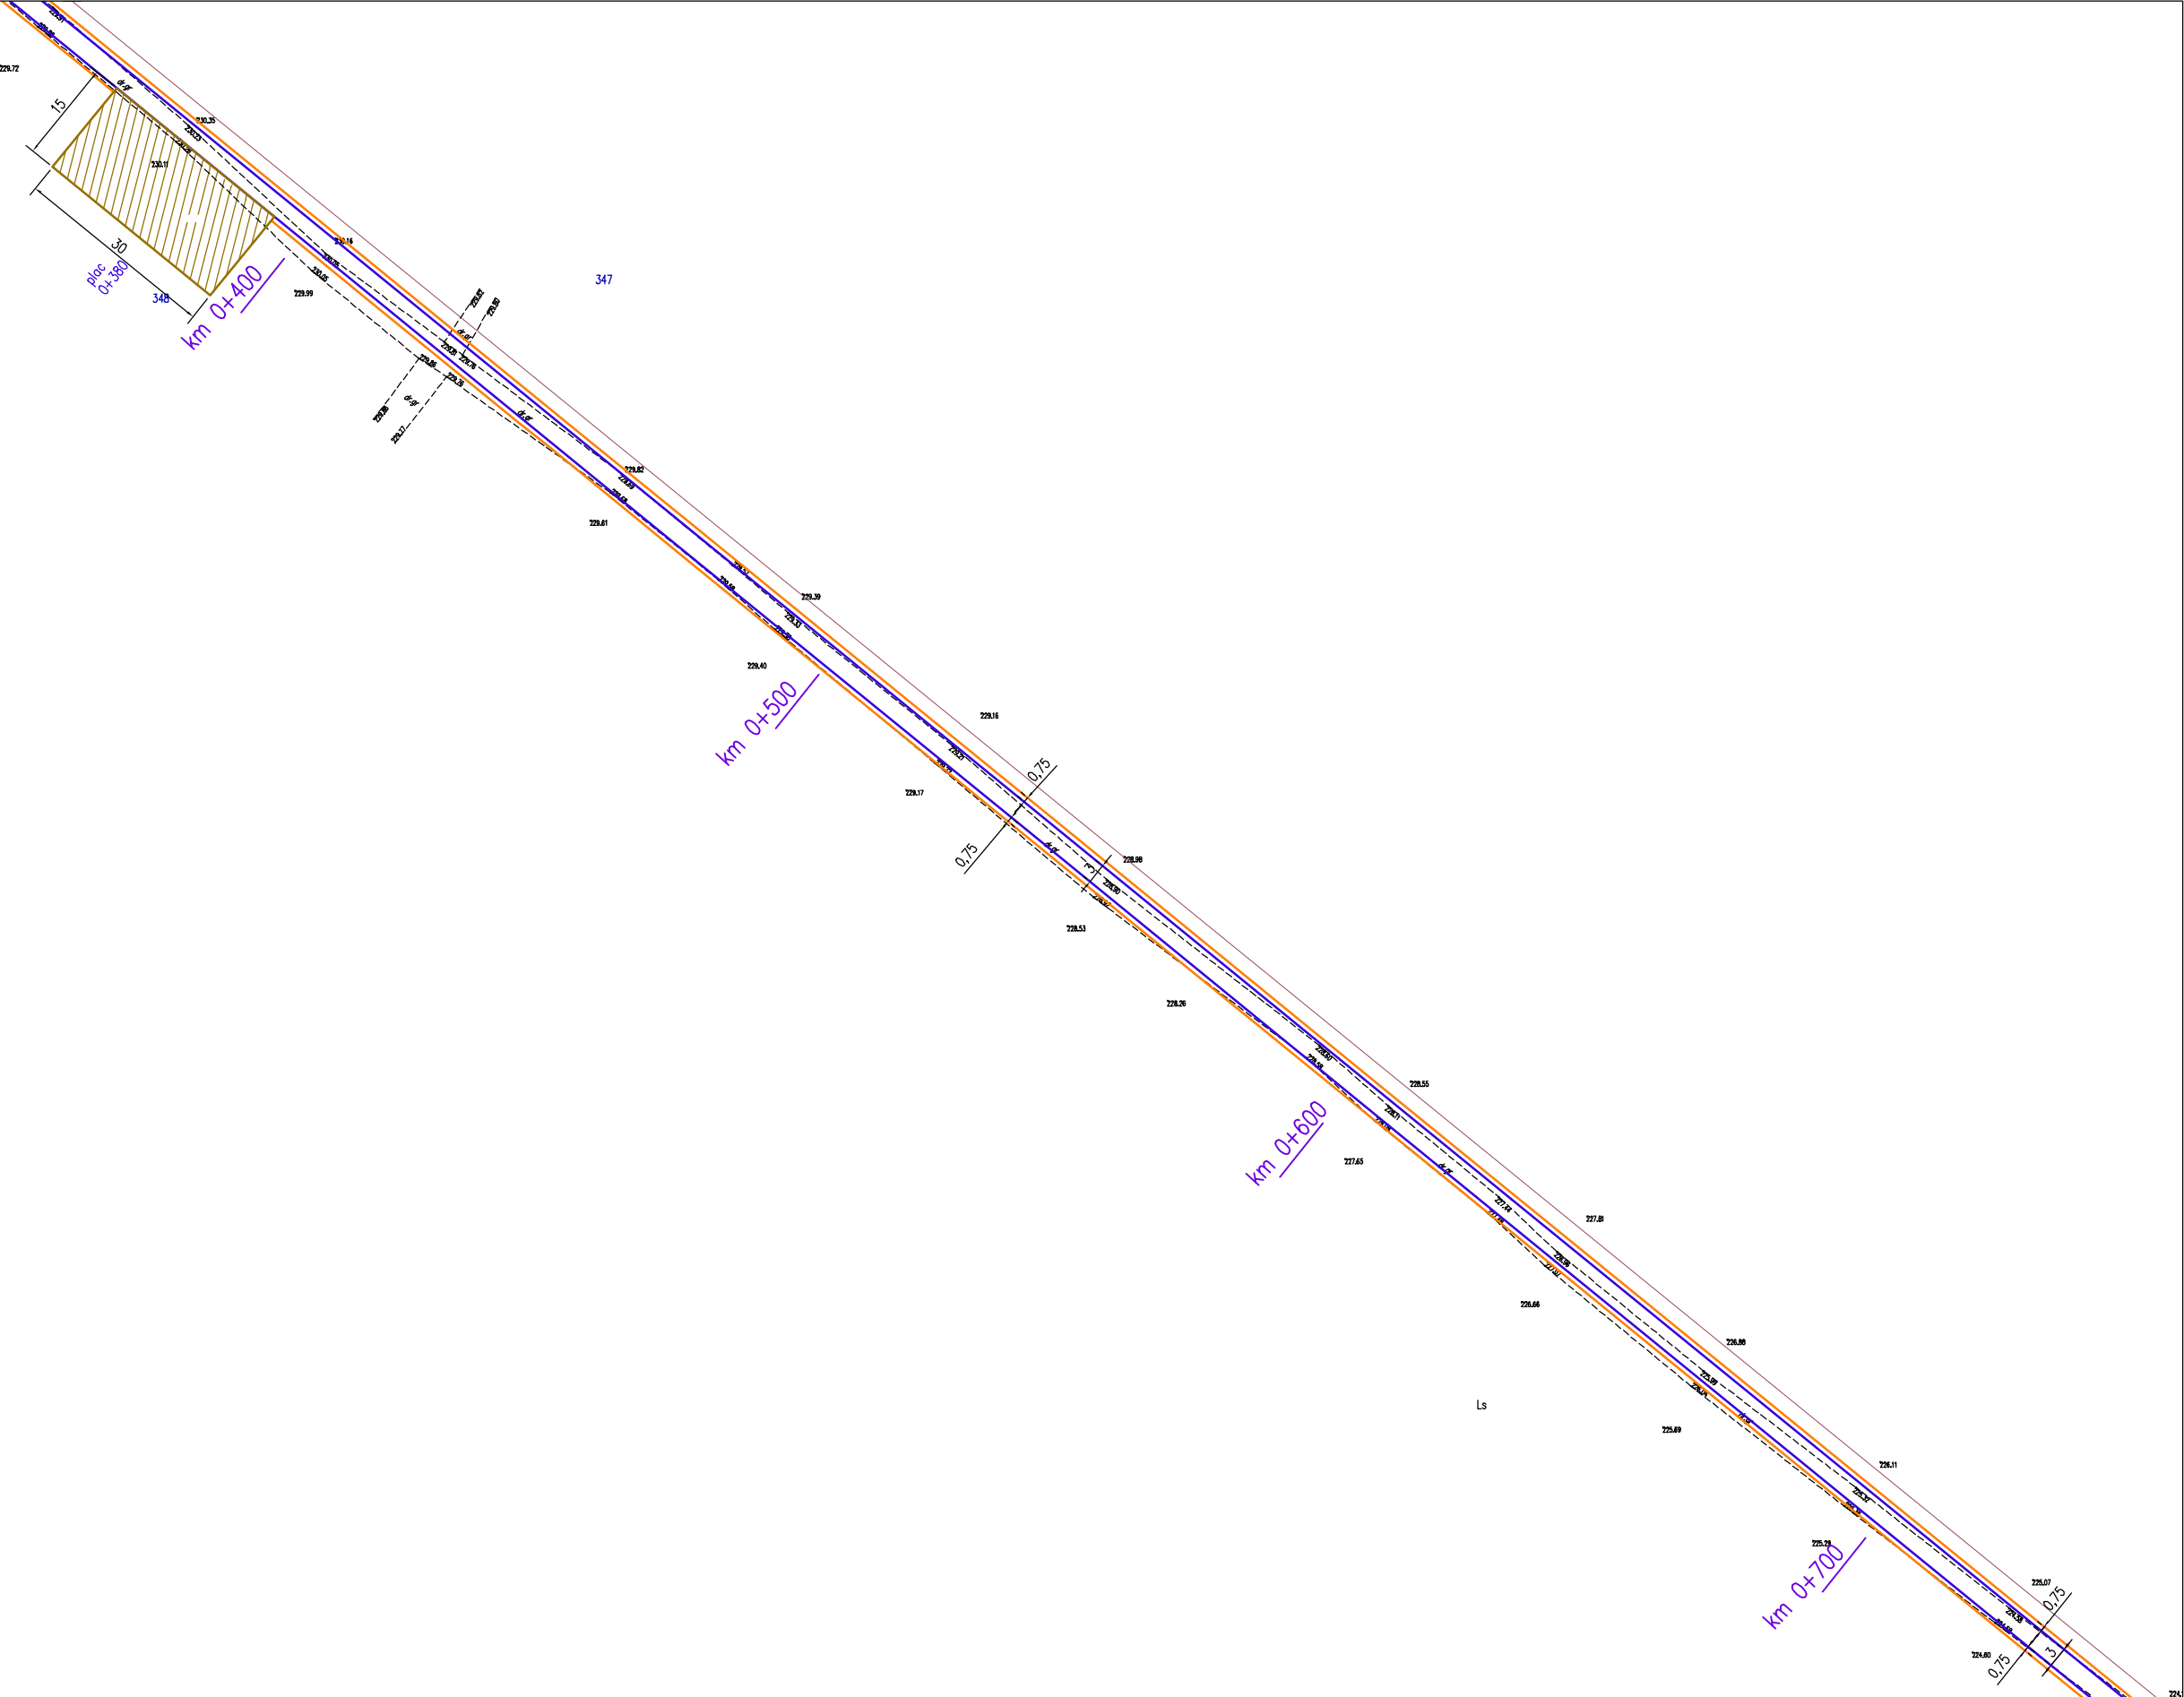

LEGENDA	
—	jezdnia
—	pobocza
—	mijanki, place
—	rowy

Tytuł rysunku: Projekt zagospodarowania terenu		skala 1:1000	rys. nr 2.2
Przedmiot opracowania: Przebudowa drogi leśnej nr 18 w Leśnictwie Pawłowa w km 0+000 do 3+348		Lokalizacja: Pawłowa, Dobcza	
Projektował:		Inwestor: Nadleśnictwo Sieniawa	
mgr inż. Marcin Czubał Upr. PDK/0060/POOD/18		12.12.2023 r.	