


LEGENDA

jezdnia

pobocza

mijanki, place

rowy

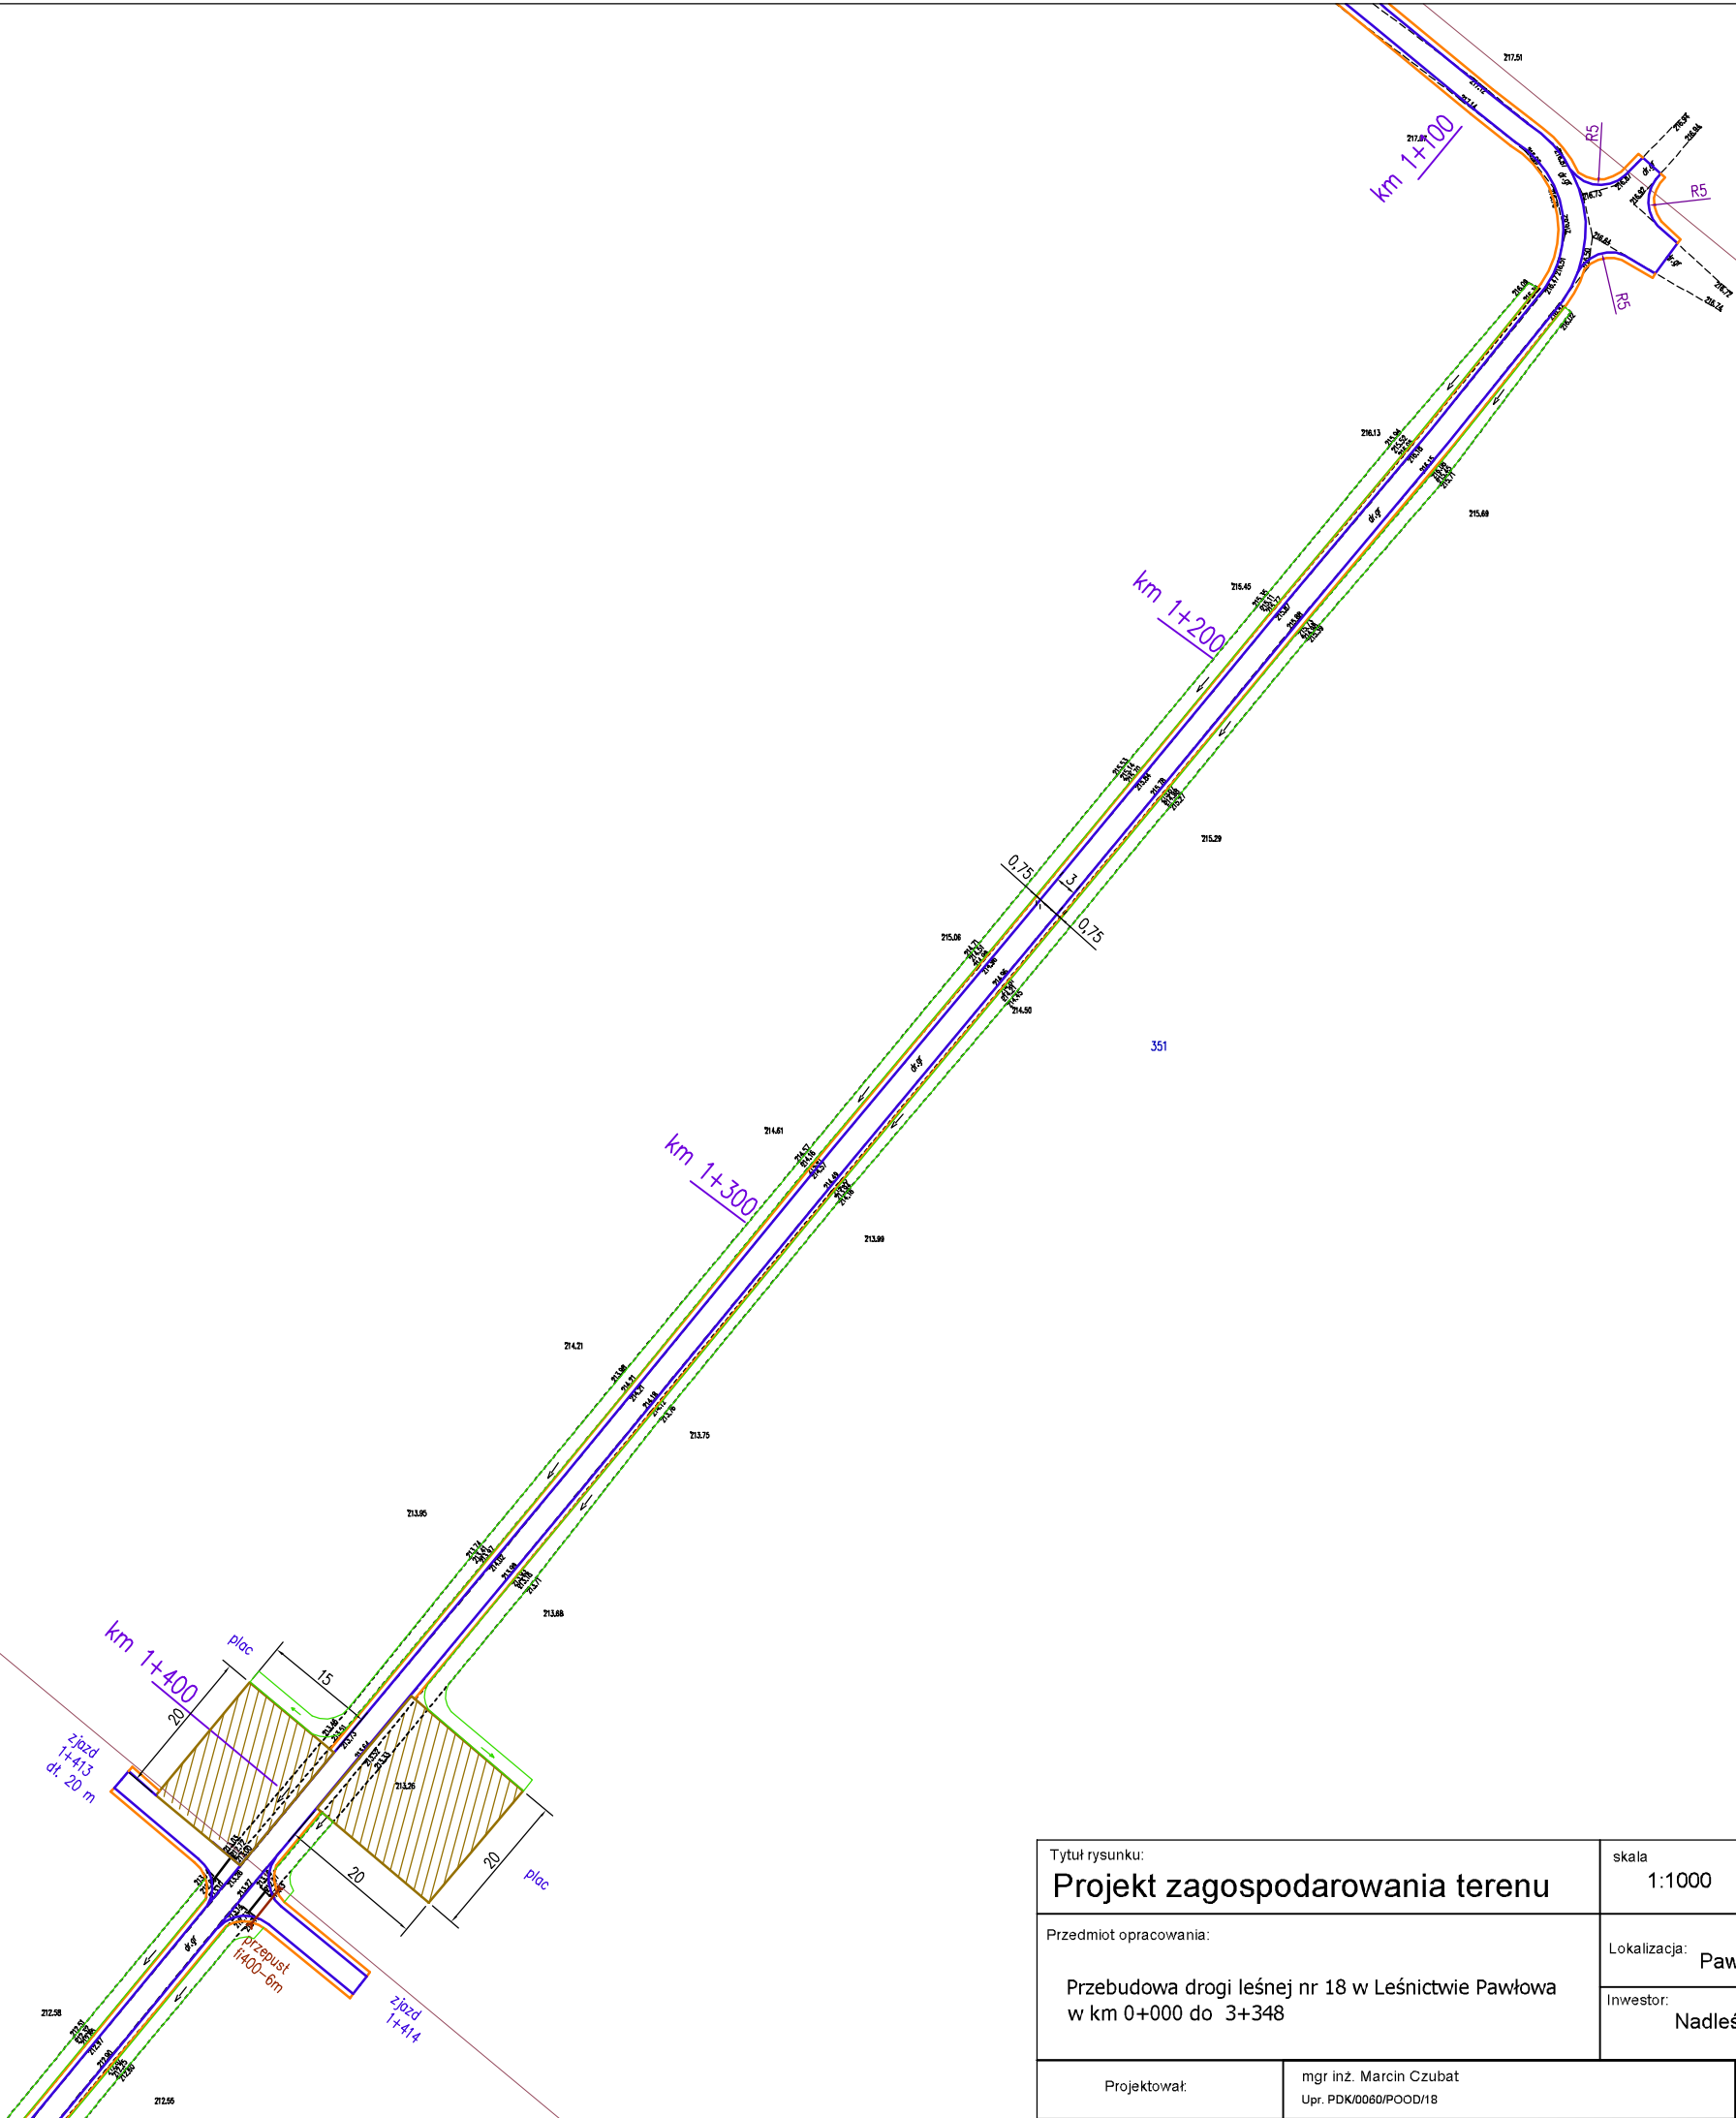

Tytuł rysunku: Projekt zagospodarowania terenu	skala 1:1000	rys. nr 2.4
	Lokalizacja: Pawłowa, Dobcza	
Przedmiot opracowania: Przebudowa drogi leśnej nr 18 w Leśnictwie Pawłowa w km 0+000 do 3+348	Inwestor: Nadleśnictwo Sieniawa	
Projektował:	mgr inż. Marcin Czubał Upr. PDK/0060/POOD/18	12.12.2023 r.