


1. Nawierzchnia z kostki betonowej, gr. 6cm, szary/czarny, pow. 918m<sup>2</sup>
2. Zieleń - nasadzenia, pow. 60m<sup>2</sup>
3. Zieleń - trawniki, pow. 36m<sup>2</sup>
4. Nawierzchnia bezpieczna syntetyczna, pow. 286m<sup>2</sup>
- Chodzeża betonowe 8x30cm, dł. 45m
- Remont ogrodzenia, dł. 25m

5. Ławka z oparciem, szt. 1  
6. Tablica regulaminowa, szt. 1

- huśtawka wahadłowa potrójna, szt. 1
- bujak (samochód), szt. 1
- zestaw zabawowy, szt. 1
- rownoważnia, szt. 1
- huśtawka wagowa podwójna, szt. 1
- piramida linowa obrotowa, szt. 1
- urządzenie sprawnościowe, szt. 1

- RYSUNKI CZYTAĆ WRAZ Z DOKUMENTACJĄ OPISOWĄ
- WYMIARY SPRAWDZIĆ NA BUDOWIE, W RAZIE NIEZGODNOŚCI SKONTAKTOWAĆ SIĘ Z INWESTOREM I PROJEKTANTEM

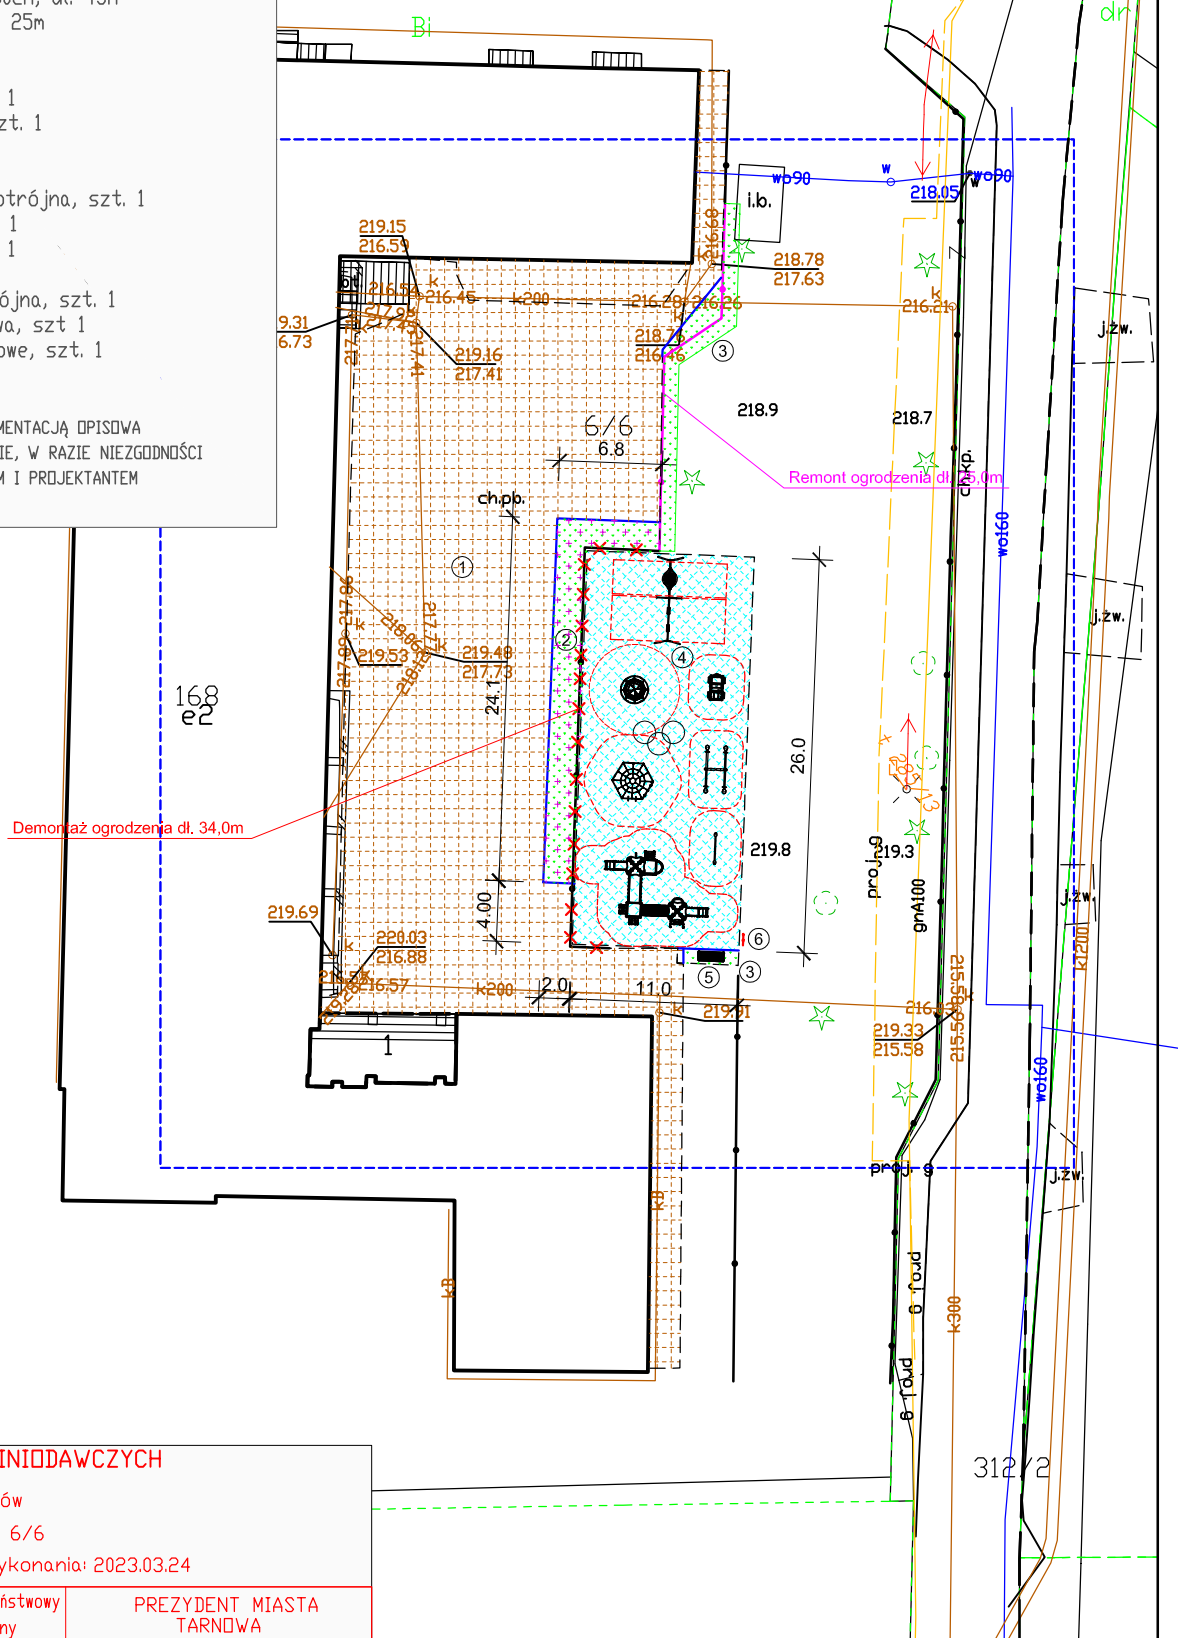

Woj. małopolskie      m. Tarnów  
Kreśl.: 0102      Dz. nr: 6/6  
Skala: 1:500      Data wykonania: 2023.03.24

Nazwa organu prowadzącego państwowy zasób geodezyjny i kartograficzny	PREZYDENT MIASTA TARNÓWA
Identyfikator ewidencyjny materiału zasobu	PL.PZGIK.7628
Nazwa materiału zasobu	Mapa zasadnicza
Data wykonania kopii materiału zasobu	2023.03.24
Imię, nazwisko i podpis osoby reprezentującej organ	

Mapa niniejsza nie może służyć do opracowania projektów technicznych bez uprzedniego sprawdzenia jej aktualności w terenie.

ADRES:		
Tarnów dz. 6/6, obręb 102		
INWESTOR:		
Gmina Miasta Tarnowa - Urząd Miasta Tarnowa ul. Mickiewicza 2, 33-100 Tarnów		
NAZWA RYS.	NR RYS.	Skala
Projekt zagospodarowania terenu	1	1:500
Projektant:		podpis
mgr inż. arch. Anna Jando - Roztoczyńska nr upr. N/z - UAN-8346/24/85		