



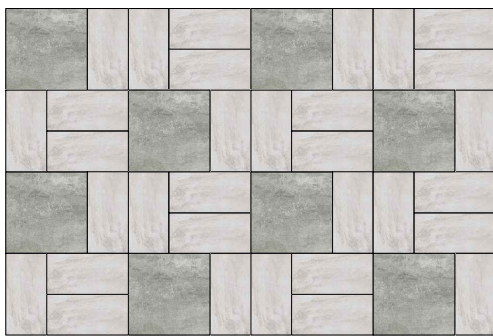

RZUT PARTERU 1:100

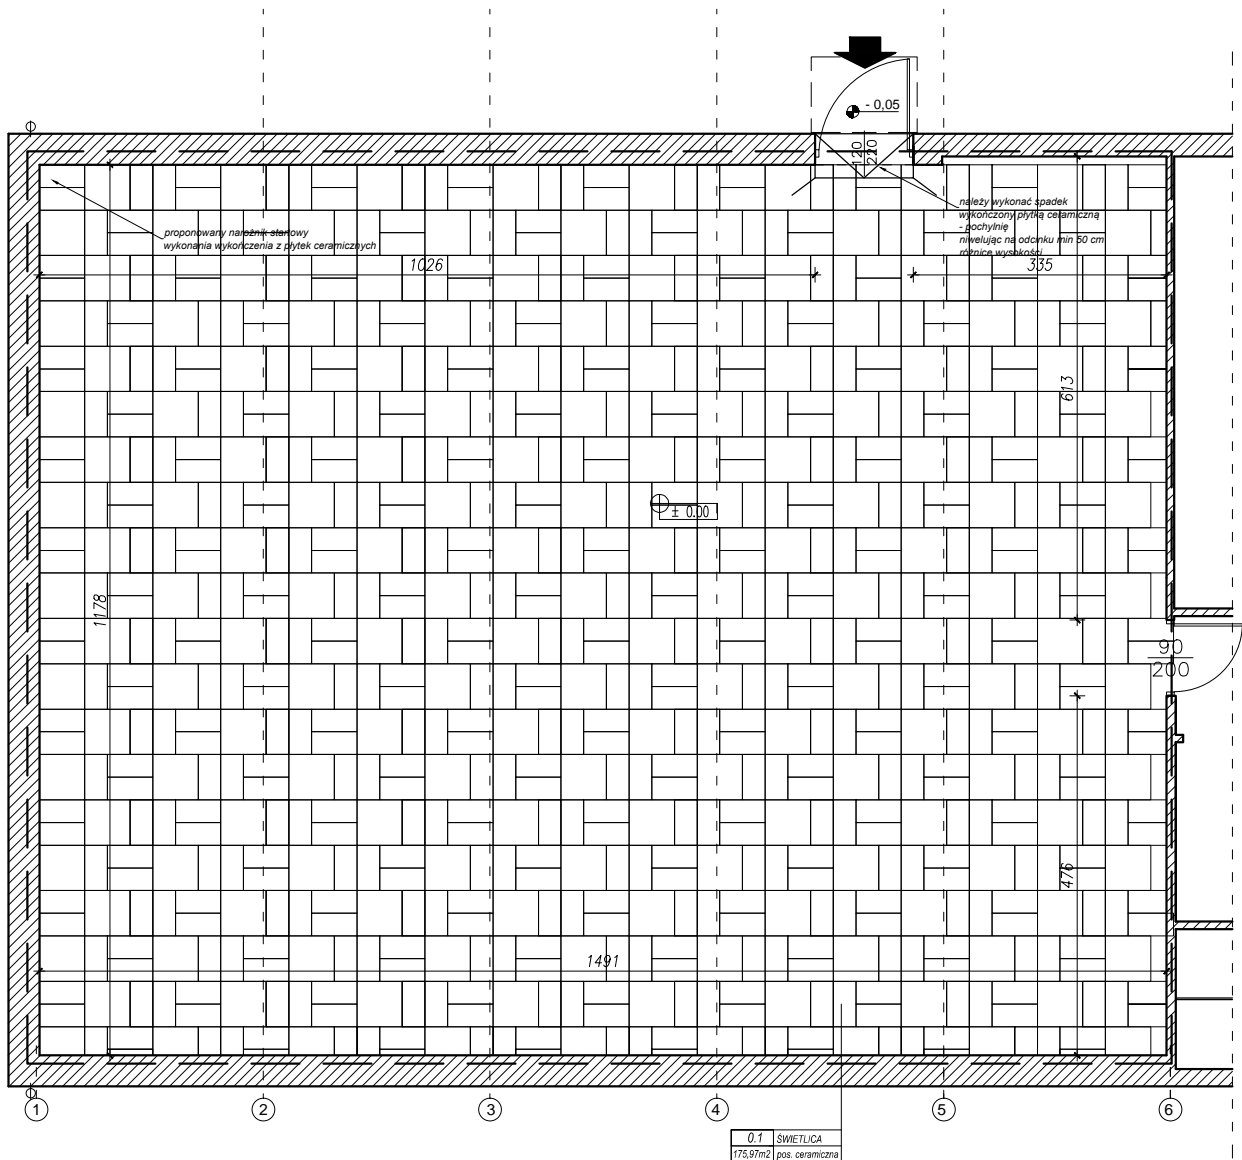

 Gres szklony Santander 60 X 60 Artens
Funkcja antypoślizgowa (norma DIN 51 130) R10

 Gres szklony Santander 30 X 60 Artens
Funkcja antypoślizgowa (norma DIN 51 130) R10

UWAGA: Cokoły należy wykonać z gotowych elementów konfekcyjowanych (nie dopuszcza się wykonanie cokołów poprzez cięcie płytek podłogowych).

UWAGI:

- WYKONAWCA ZOBOWIĄZANY JEST DOKŁADNIE ZAPOZNAĆ SIĘ Z PROJEKTAMI ORAZ WARUNKAMI ISTNIEJĄCYMI NA PLACU BUDOWY, A TAKŻE SPRAWDZIĆ WYMIARY NA BUDOWIE;
- WSZELKIE ZMIANY NALEŻY UZGODNIĆ Z PROJEKTANTEM;
- RYSUNKI ARCHITEKTURY SĄ RYSUNKAMI NADRZĘDNymi ZE WZGLĘDU NA WYMIARY, ALE WSZELKIE WĄTPLIWOŚCI I ROZBIEŻNOŚCI MIĘDZY RYSUNKAMI NALEŻY WYJAŚNIĆ W POROZUMIENIU Z PROJEKTANTEM;
- POSZCZEGÓLNE ELEMENTY BUDYNKU MUSZĄ ZOSTAĆ WYKONANE PRZEZ WYKWALFIKOWANE FIRMY, ROBOTY BUDOWLANE POWINNY WYKONYWAĆ FIRMY WYSPECJALIZOWANE W PRACACH KTÓRE WYKONUJĄ;
- KOLEJNOŚĆ PRAC INSTALACYJNYCH NALEŻY SKOORDYNOWAĆ Z WSZYSTKIMI BRANŻAMI, Z PRACAMI WYKONCZENIOWYMI, JAK RÓWNIEŻ Z ELEMENTAMI ZAMIESZCZONYMI NA NINIEJSZYM RYSUNKU;

PROJEKT WYKONAWCZY

WYKONANIE POSADZKI CERAMICZNEJ
W ŚWIETLICY WIEJSKIEJ W PICHOROWICACH

Dz nr 212/2, 211/5 PICHOROWICE 31, gm. UDANIN, powiat średzki

Inwestor: GMINA UDANIN
UDANIN 26, 55-340 UDANIN

Projektował: mgr inż. arch IWONA ŻUK
upr. projektowe nr 72/DSOKK/2019

Podpis:

Data:
07.2021

Branża:
ARCHITEKTURA

Skala:
1:100

Nr.rys.
2

Rysunek:
Rzut przyziemia



PRACOWNIA PROJEKTOWA

STUDIO IV

ul. GWARECKA 17, WROCŁAW 54-143
iwona.zuk@studioIV.eu tel. 691 400 869