


UWAGA
Nie wyklucza się istnienia w terenie innych,
nie uwidoczniionych na niniejszej mapie urządzeń podziemnych,
które nie zostały zgłoszone do geodezyjnej inwentaryzacji powypadkowej.

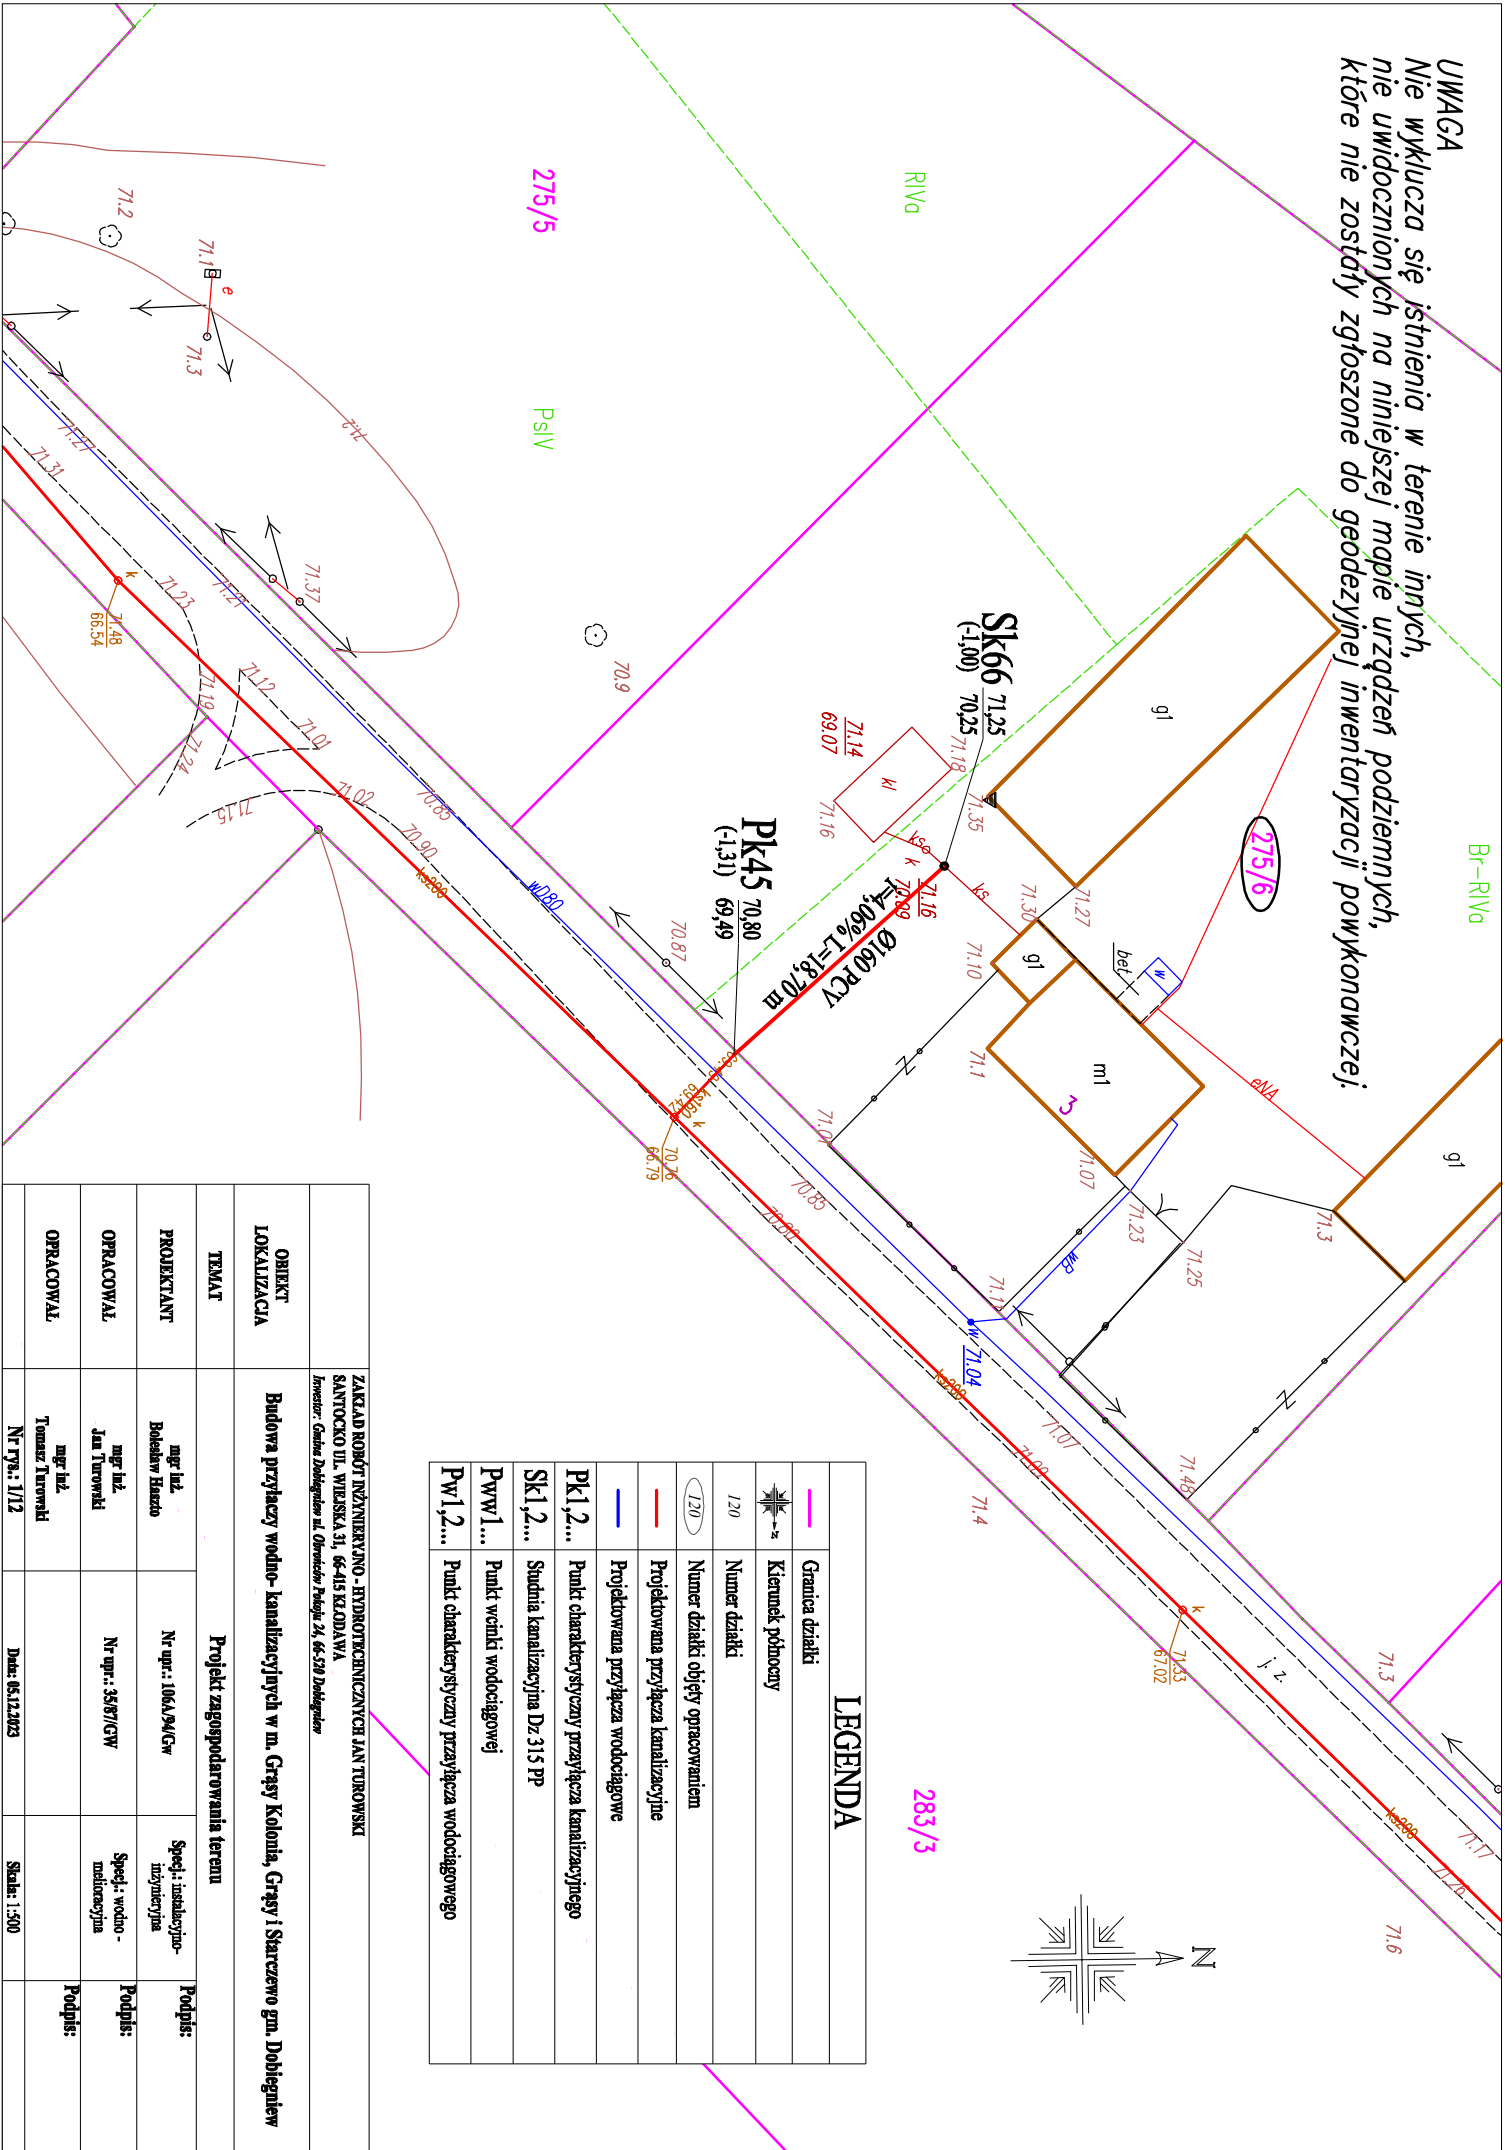

ZAKŁAD ROBOT WYMIERNYCH - HYDROTECHNICZNYCH JAN TUBOWSKI SANTOCKO UL. WIEJSKA 31, 64-415 KŁODAWA Inwestor: Gmina Dobiegniew ul. Opatowska Poligra 24, 64-529 Dobiegniew			
ORIENT LOKALIZACJA	Budowa przyłączy wodno-kanalizacyjnych w m. Grąsy Kolonia, Grąsy i Szarzewo gm. Dobiegniew		
TEMAT	Projekt zagospodarowania terenu		
PROJEKTANT	mgr inż. Bogdan Hareto	Nr upr.: 1064/M/GW	Specjalizacja: inżynierska
OPRACOWAŁ	mgr inż. Jan Turawski	Nr upr.: 3561/GW	Specjalizacja: wodno-kanalizacyjna
OPRACOWAŁ	mgr inż. Tomasz Turawski	Nr upr.: 1/12	Podpis:
Data: 05.12.2023		Skala: 1:500	