


PROJEKT ZAGOSPODAROWANIA TERENU W MIEJSCOWOŚCI BRUSKOWO WIELKIE

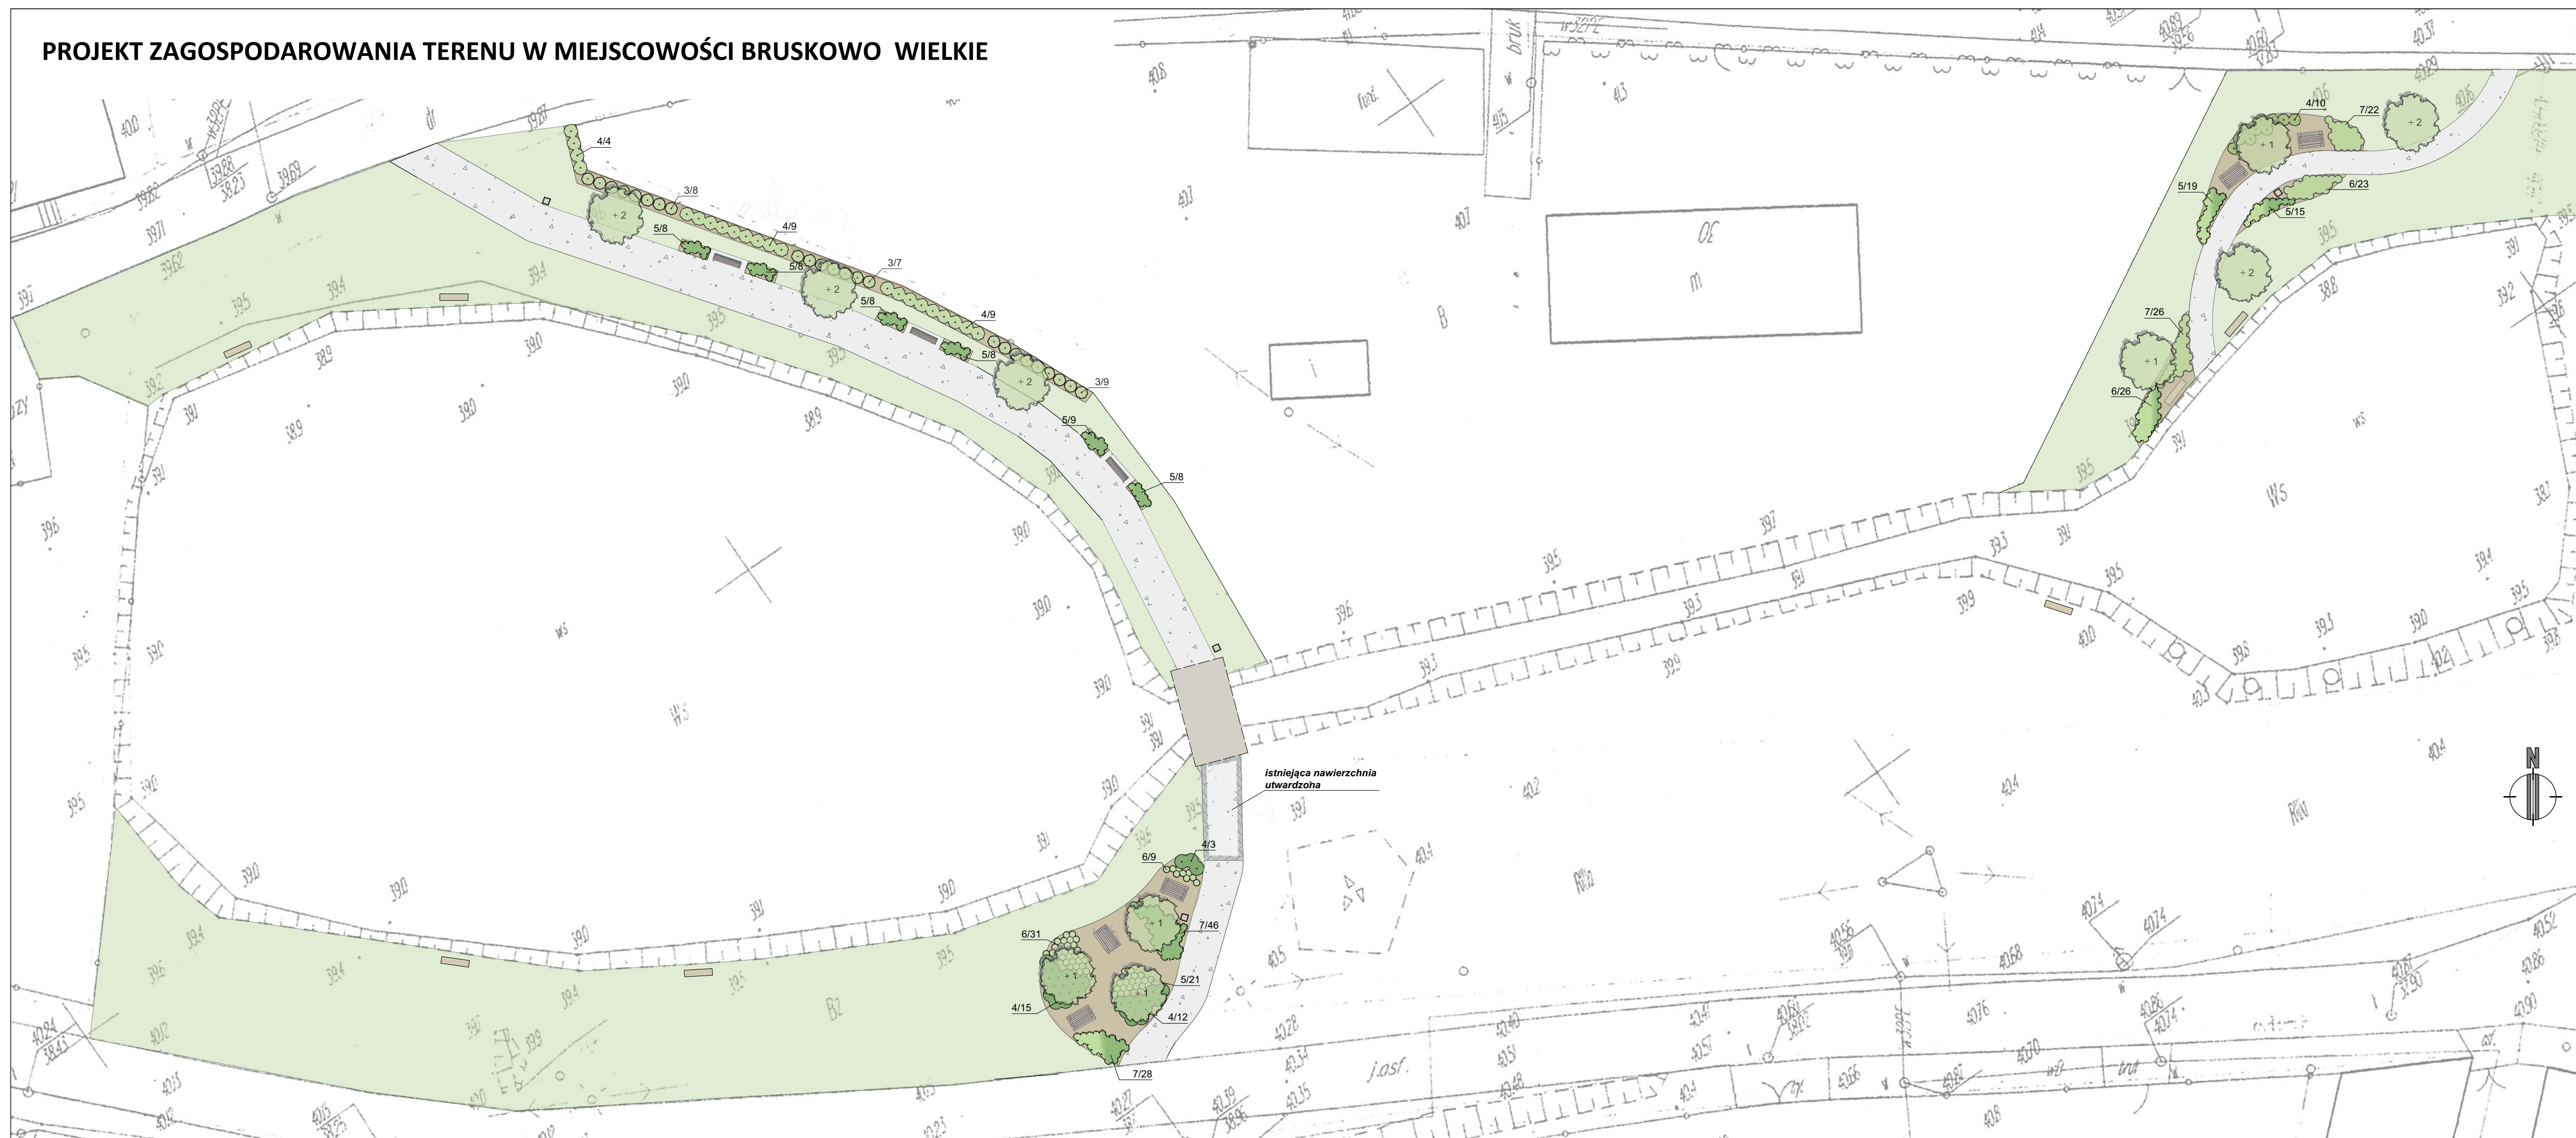

OZNACZENIA:

- drzewa liściaste
- krzewy liściaste
- byliny i trawy ozdobne
- trawnik
- tłuczeń
- kora sosnowa
- nr rośliny / ilość (szt.)

ELEMENTY WYPOSAŻENIA:

- ławka z oparciem i kosz parkowy
- ławostół parkowy
- ławka bez oparcia

PROJEKTOWANE NASADZENIA:

- Drzewa liściaste:
1. Wiśnia osobliwa 'Umbraculifera' - 5 szt.
 2. Wiśnia piłkowana 'Kanzan' - 5 szt.
- Krzewy liściaste:
3. Dereń świdwa 'Midwinter fire' - 24 szt.
 4. Dereń biały 'Elegantissima' - 62 szt.
- Byliny i trawy ozdobne:
5. Kocimiętka Fassena - 104 szt.
 6. Kosaciec syberyjski 'Blue King' - 89 szt.
 7. Trzcinnik ostrokwiatowy 'Karl Foerster' - 122 szt.

| | | |
|--|---------------------|---|
| Tytuł projektu: ZAGOSPODAROWANIE TERENU W MIEJSCOWOŚCI BRUSKOWO WIELKIE | | |
| Tytuł rysunku: Projekt zagospodarowania terenu oraz plan nasadzeń zieleni | Data: marzec 2019r. | |
| Lokalizacja: Bruszkowo Wielkie, część działki nr 13/3 | Skala: 1:250 | |
| Investor: Gmina Słupsk, ul. Sportowa 34, 76-200 Słupsk | | |
| Zespół projektowy: "Ogrody" s.c., Bielkowo 155 mgr inż. arch. Krz. Katarzyna Kochajewka | | 1 |