


ZAKES IV

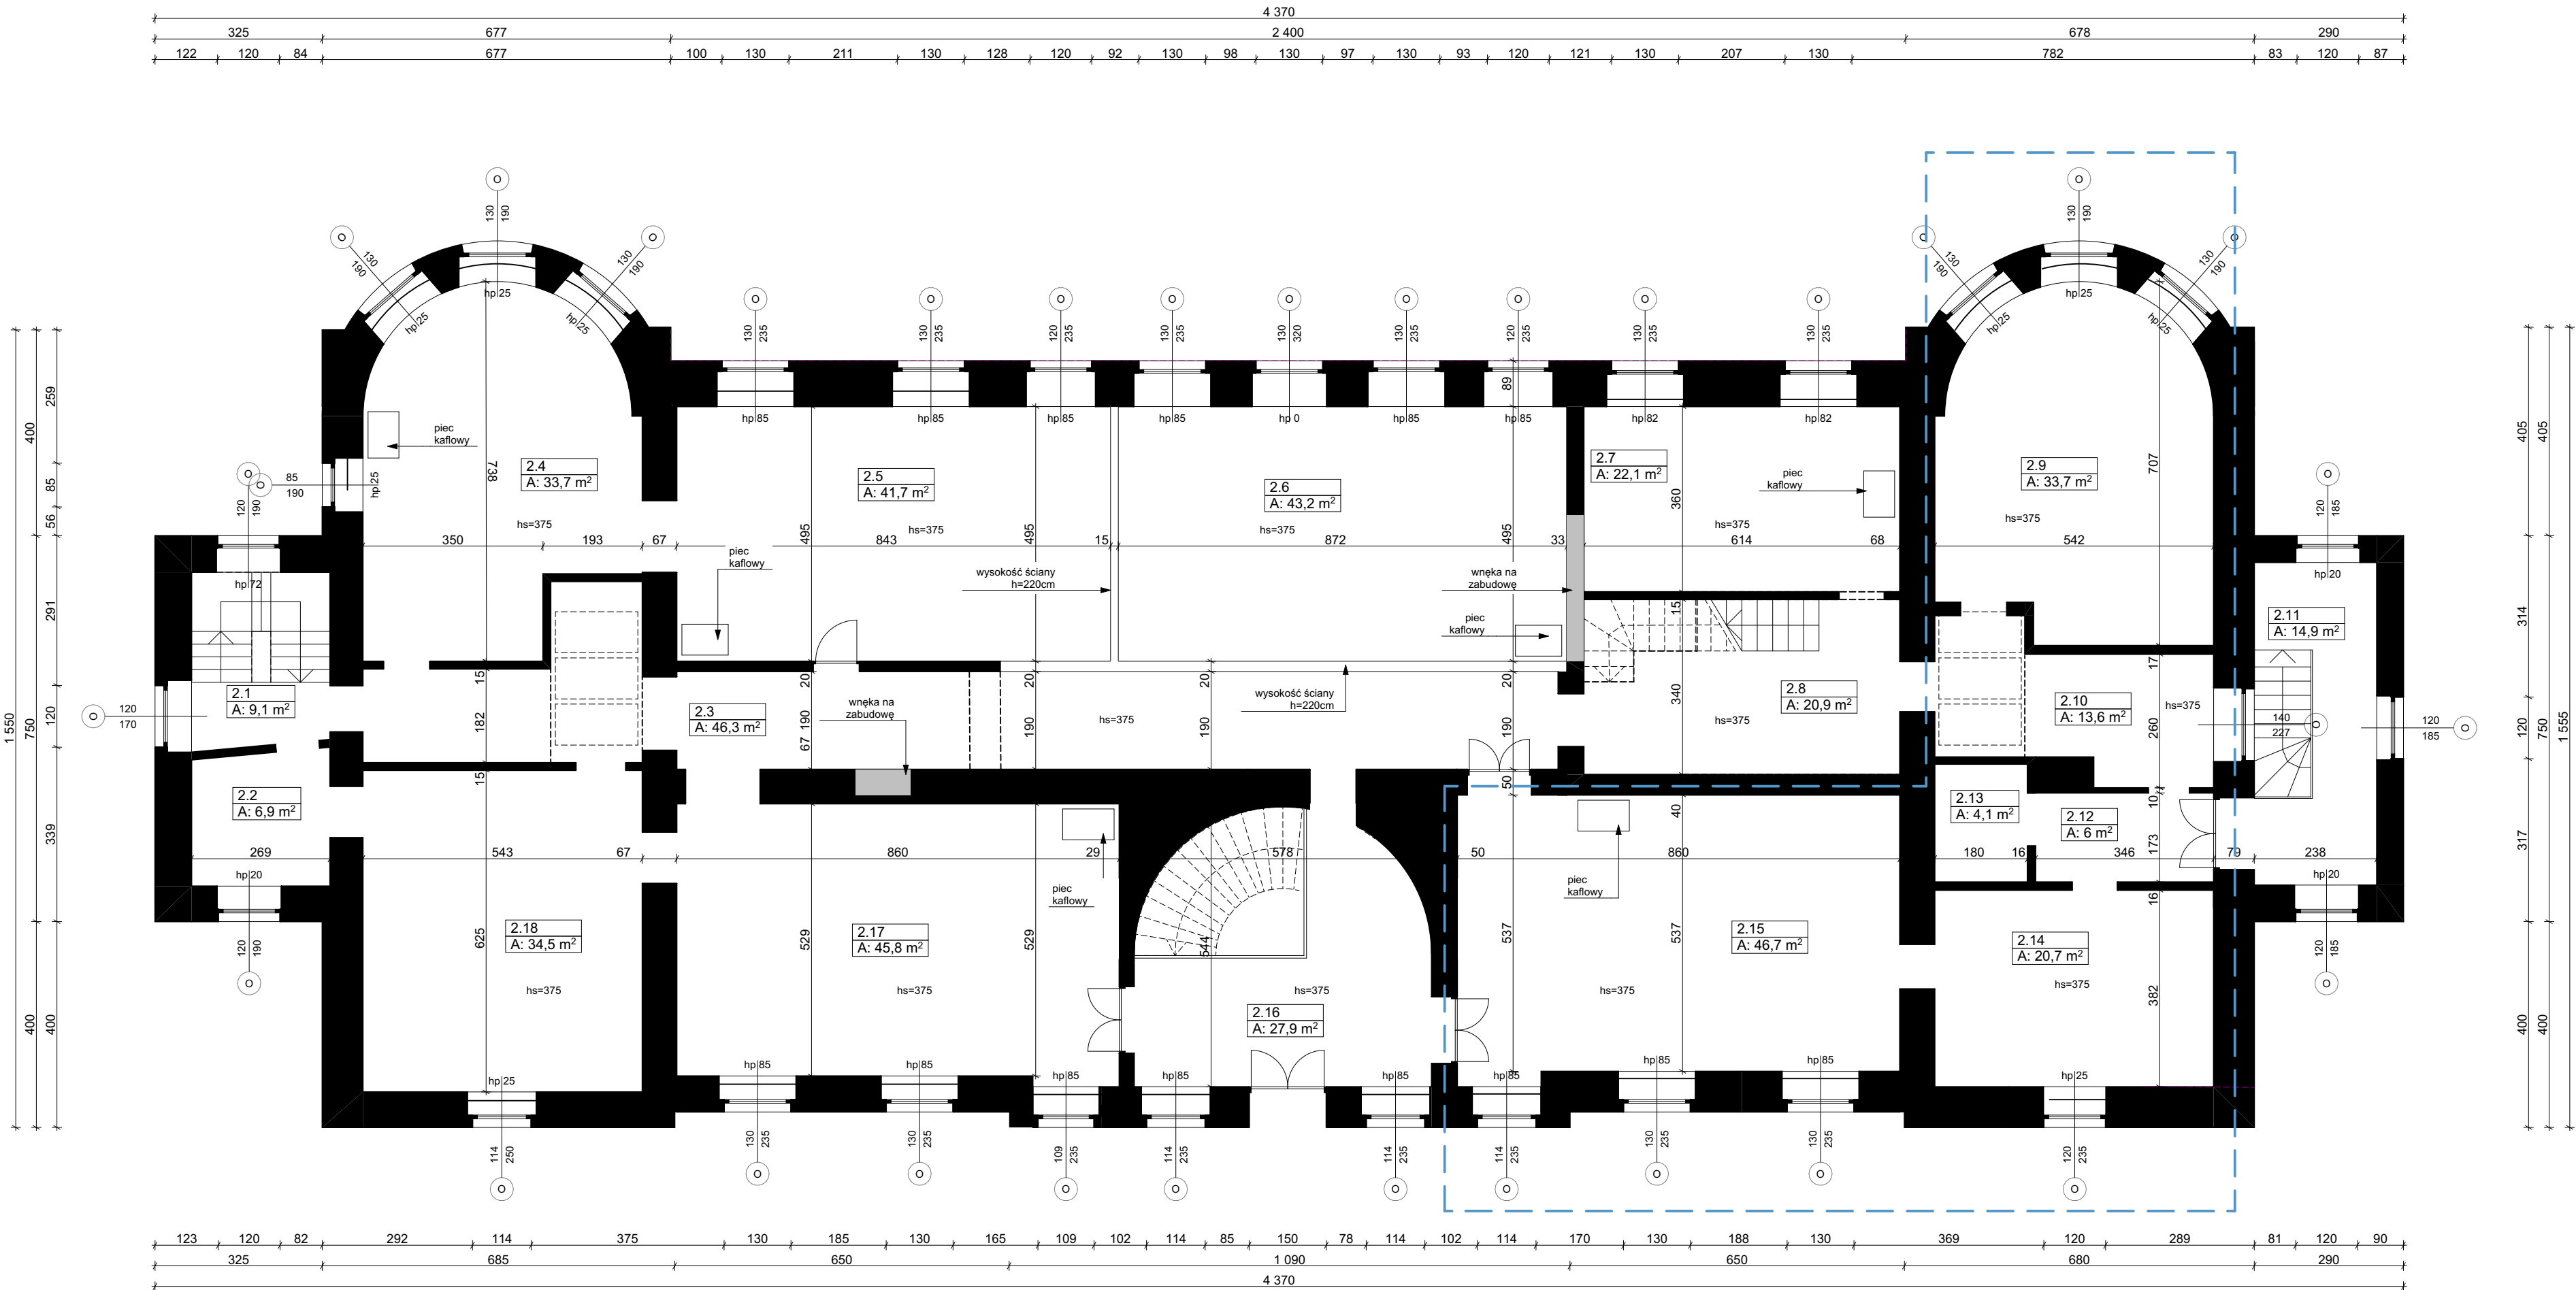

ZESTAWIENIE POMIESZCZEŃ	
Nr pom	Pow. [m2]
2.1	9,07
2.2	6,93
2.3	46,31
2.4	33,67
2.5	41,74
2.6	43,16
2.7	22,10
2.8	20,88
2.9	33,70
2.10	13,58
2.11	14,92
2.12	5,99
2.13	4,12
2.14	20,70
2.15	46,71
2.16	27,87
2.17	45,85
2.18	34,48

471,78 m²



Jednostka projektowa: **BIURO PROJEKTOWE WIELKIE-PROJEKTY.PL**
87-800 Włocławek ul. Pawia 17 tel. 607 710 701 biuro@wielkie-projekty.pl

Projektant: MGR INŻ. ŁUKASZ DYMKOWSKI	Podpis: Uprawnienia bud. specjalności konstrukcyjno-budowlane do projektowania i kierowania robotami bez ograniczeń Nr upr. KUP/0208-PWBKb-19	
Nazwa proj.: INWENTARYZACJA PAŁACU W ZBÓJNIE	Lokalizacja: ZBÓJNO 156, 87-645 ZBÓJNO	
Nr rys.: I.3.	Nazwa rysunku: RZUT PIĘTRA - INWENTARYZACJA	
Studium: PROJ. BUD.	Format: 650x297	Data: 02.07.2024
Branża: ARCH.	Skala: 1:100	Strona: