


- LEGENDA:
- 2.1 Klatka schodowa
 - 2.2 Pom. gospodarcze
 - 2.3 Pokój I
 - 2.4 Łazienka I
 - 2.5 Komunikacja
 - 2.6 Sala balowa "Złota"
 - 2.7 Obsługa kelnerska
 - 2.8 Windy gastronomiczne
 - 2.9 Pokój II
 - 2.10 Łazienka II
 - 2.11 Pom. gospodarcze
 - 2.12 Komunikacja
 - 2.13 Klatka schodowa
 - 2.14 Pokój III
 - 2.15 Łazienka III
 - 2.16 Łazienka IV
 - 2.17 Pokój IV
 - 2.18 Łazienki
 - 2.19 Komunikacja
 - 2.20 Hall
 - 2.21 Komunikacja
 - 2.22 Pokój V
 - 2.23 Łazienka V
 - 2.24 Pokój VI
 - 2.25 Łazienka VI
 - 2.26 Łazienka
 - 2.27 Łazienka

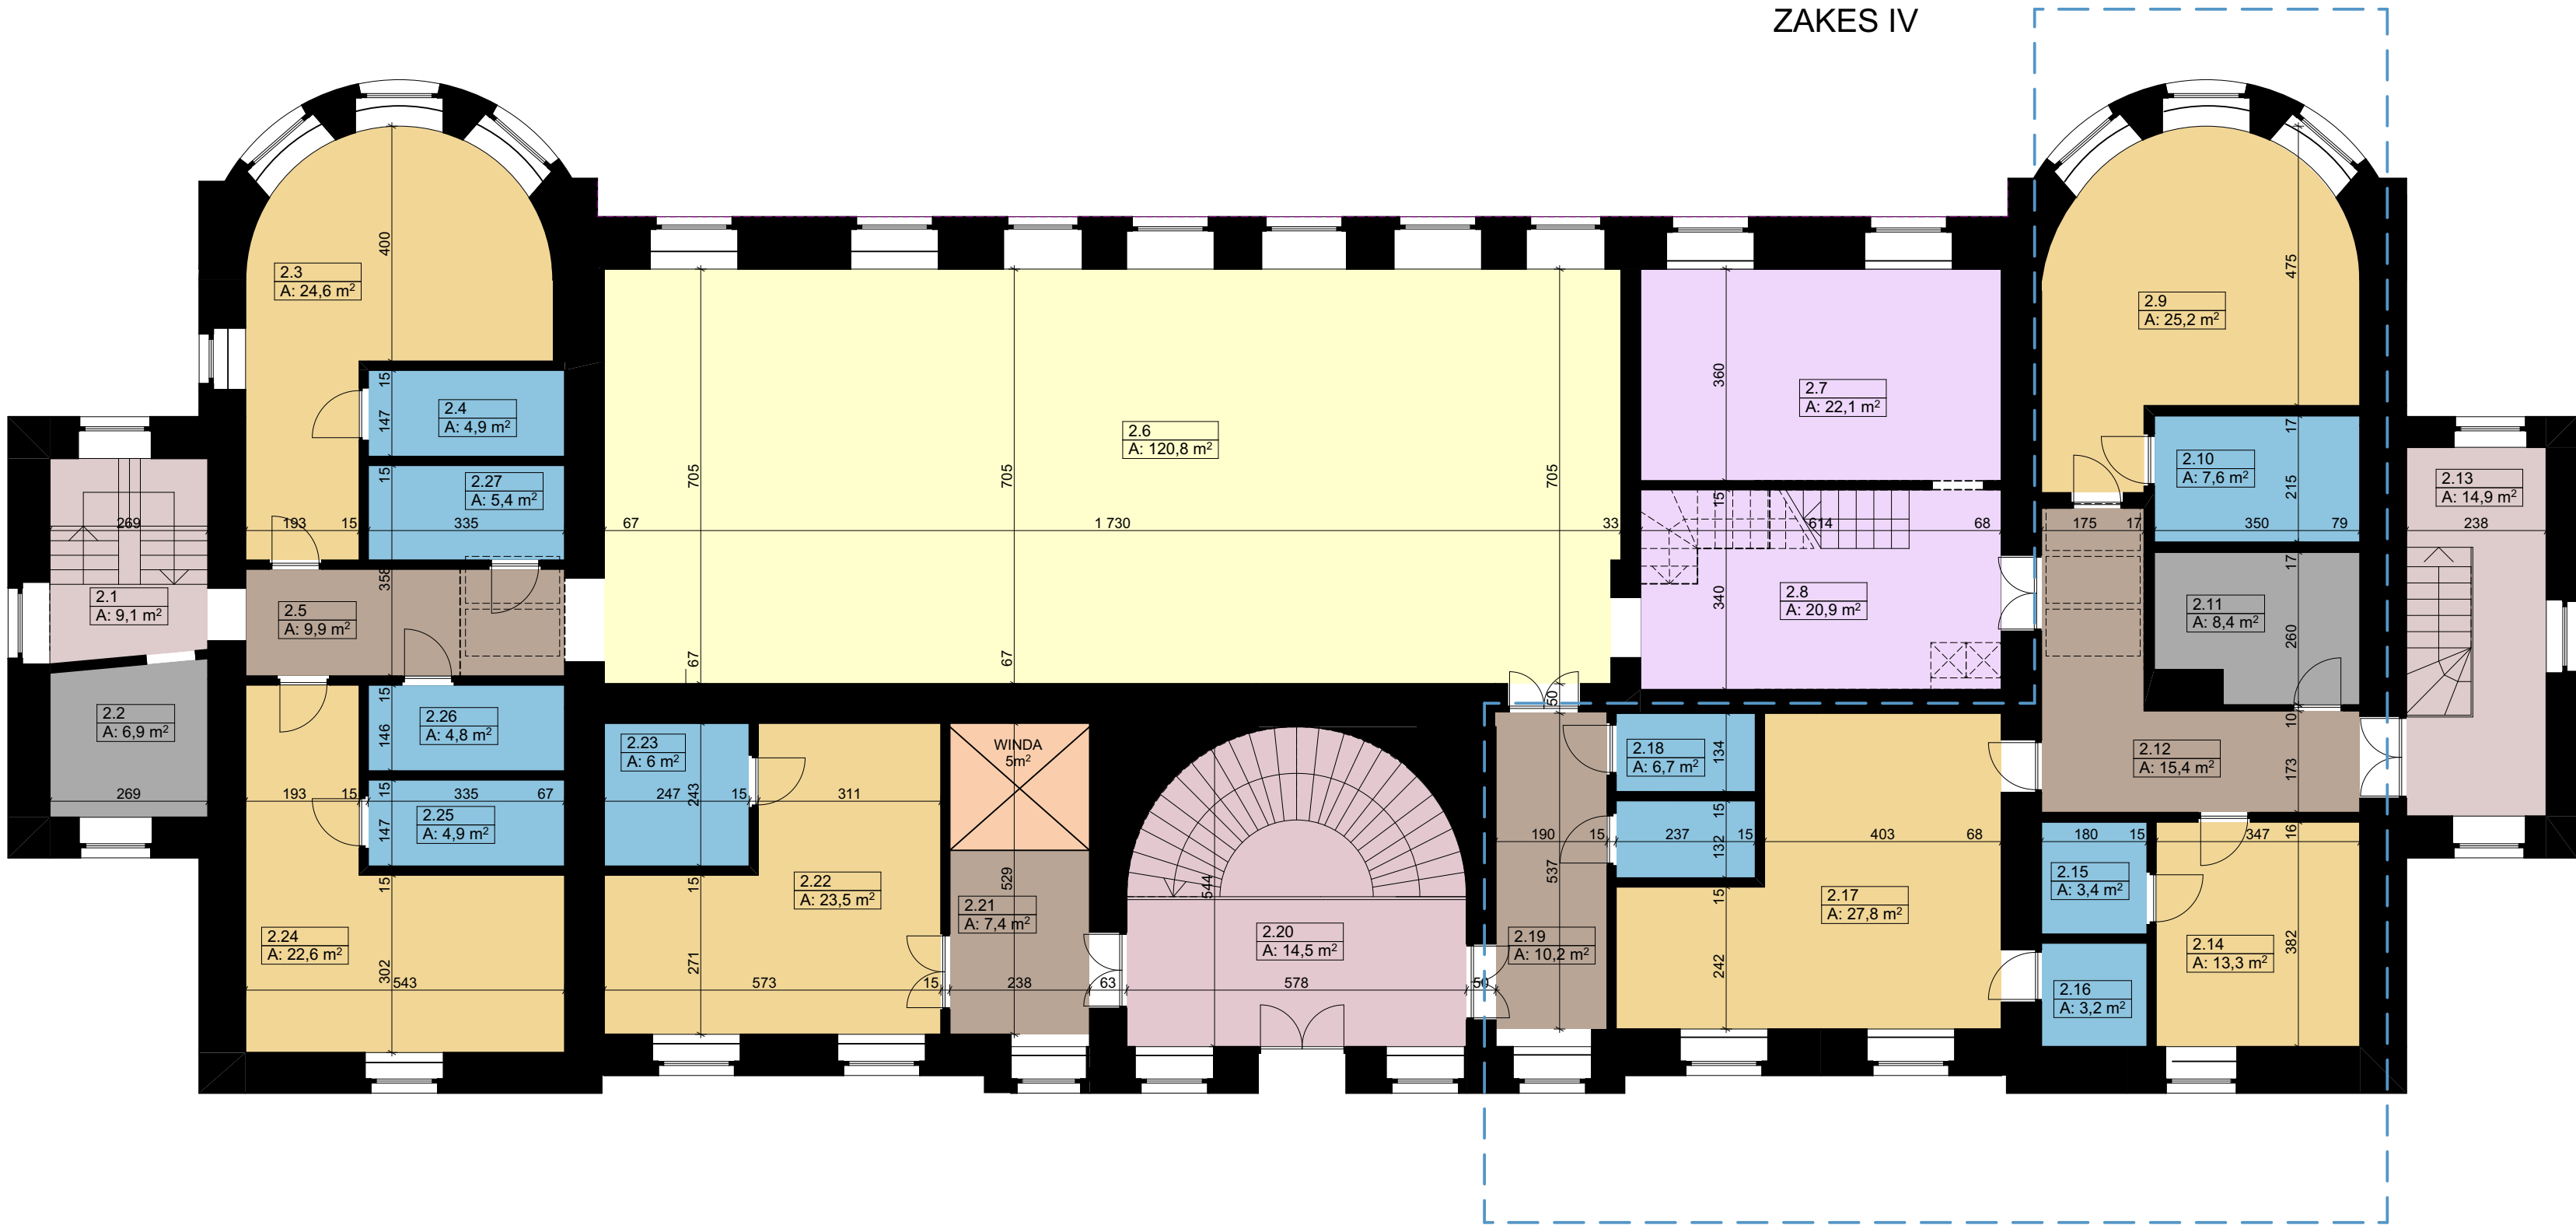

ZESTAWIENIE POMIESZCZEŃ	
Nr pom.	Pow [m2]
2.1	9,07
2.2	6,93
2.3	24,58
2.4	4,91
2.5	9,88
2.6	120,77
2.7	22,10
2.8	20,88
2.9	25,21
2.10	7,57
2.11	8,38
2.12	15,41
2.13	14,92
2.14	13,26
2.15	3,43
2.16	3,17
2.17	27,76
2.18	6,65
2.19	10,20
2.20	14,45
2.21	7,44
2.22	23,55
2.23	6,01
2.24	22,64
2.25	4,91
2.26	4,81
2.27	5,40
444,29 m²	



BIURO PROJEKTOWE
WIELKIE-PROJEKTY.PL

Jednostka projektowa: BIURO PROJEKTOWE WIELKIE-PROJEKTY.PL
87-800 Włocławek ul. Pawia 17 tel. 607 710 701 biuro@wielkie-projekty.pl

Projektant: MGR INŻ. ŁUKASZ DYMKOWSKI	Podpis: Uprawnienia bud. specjalności konstrukcyjno-budowlane do projektowania i kierowania robotami bez ograniczeń Nr upr. KUP/0208-PWBKb-19
--	---

Nazwa proj.: KONCEPCJA PRZEBUDOWY PALACU W ZBÓJNIE	Lokalizacja: ZBÓJNO 156, 87-645 ZBÓJNO
Inwestor:	

Nr rys.: K.2.	Nazwa rysunku: RZUT PIĘTRA - WSTĘPNA KONCEPCJA	Stadium: PROJ. BUD.	Format: 650x297	Data: 02.07.2024
Branża: ARCH.		Skala: 1:100	Strona:	