


ZAKES IV

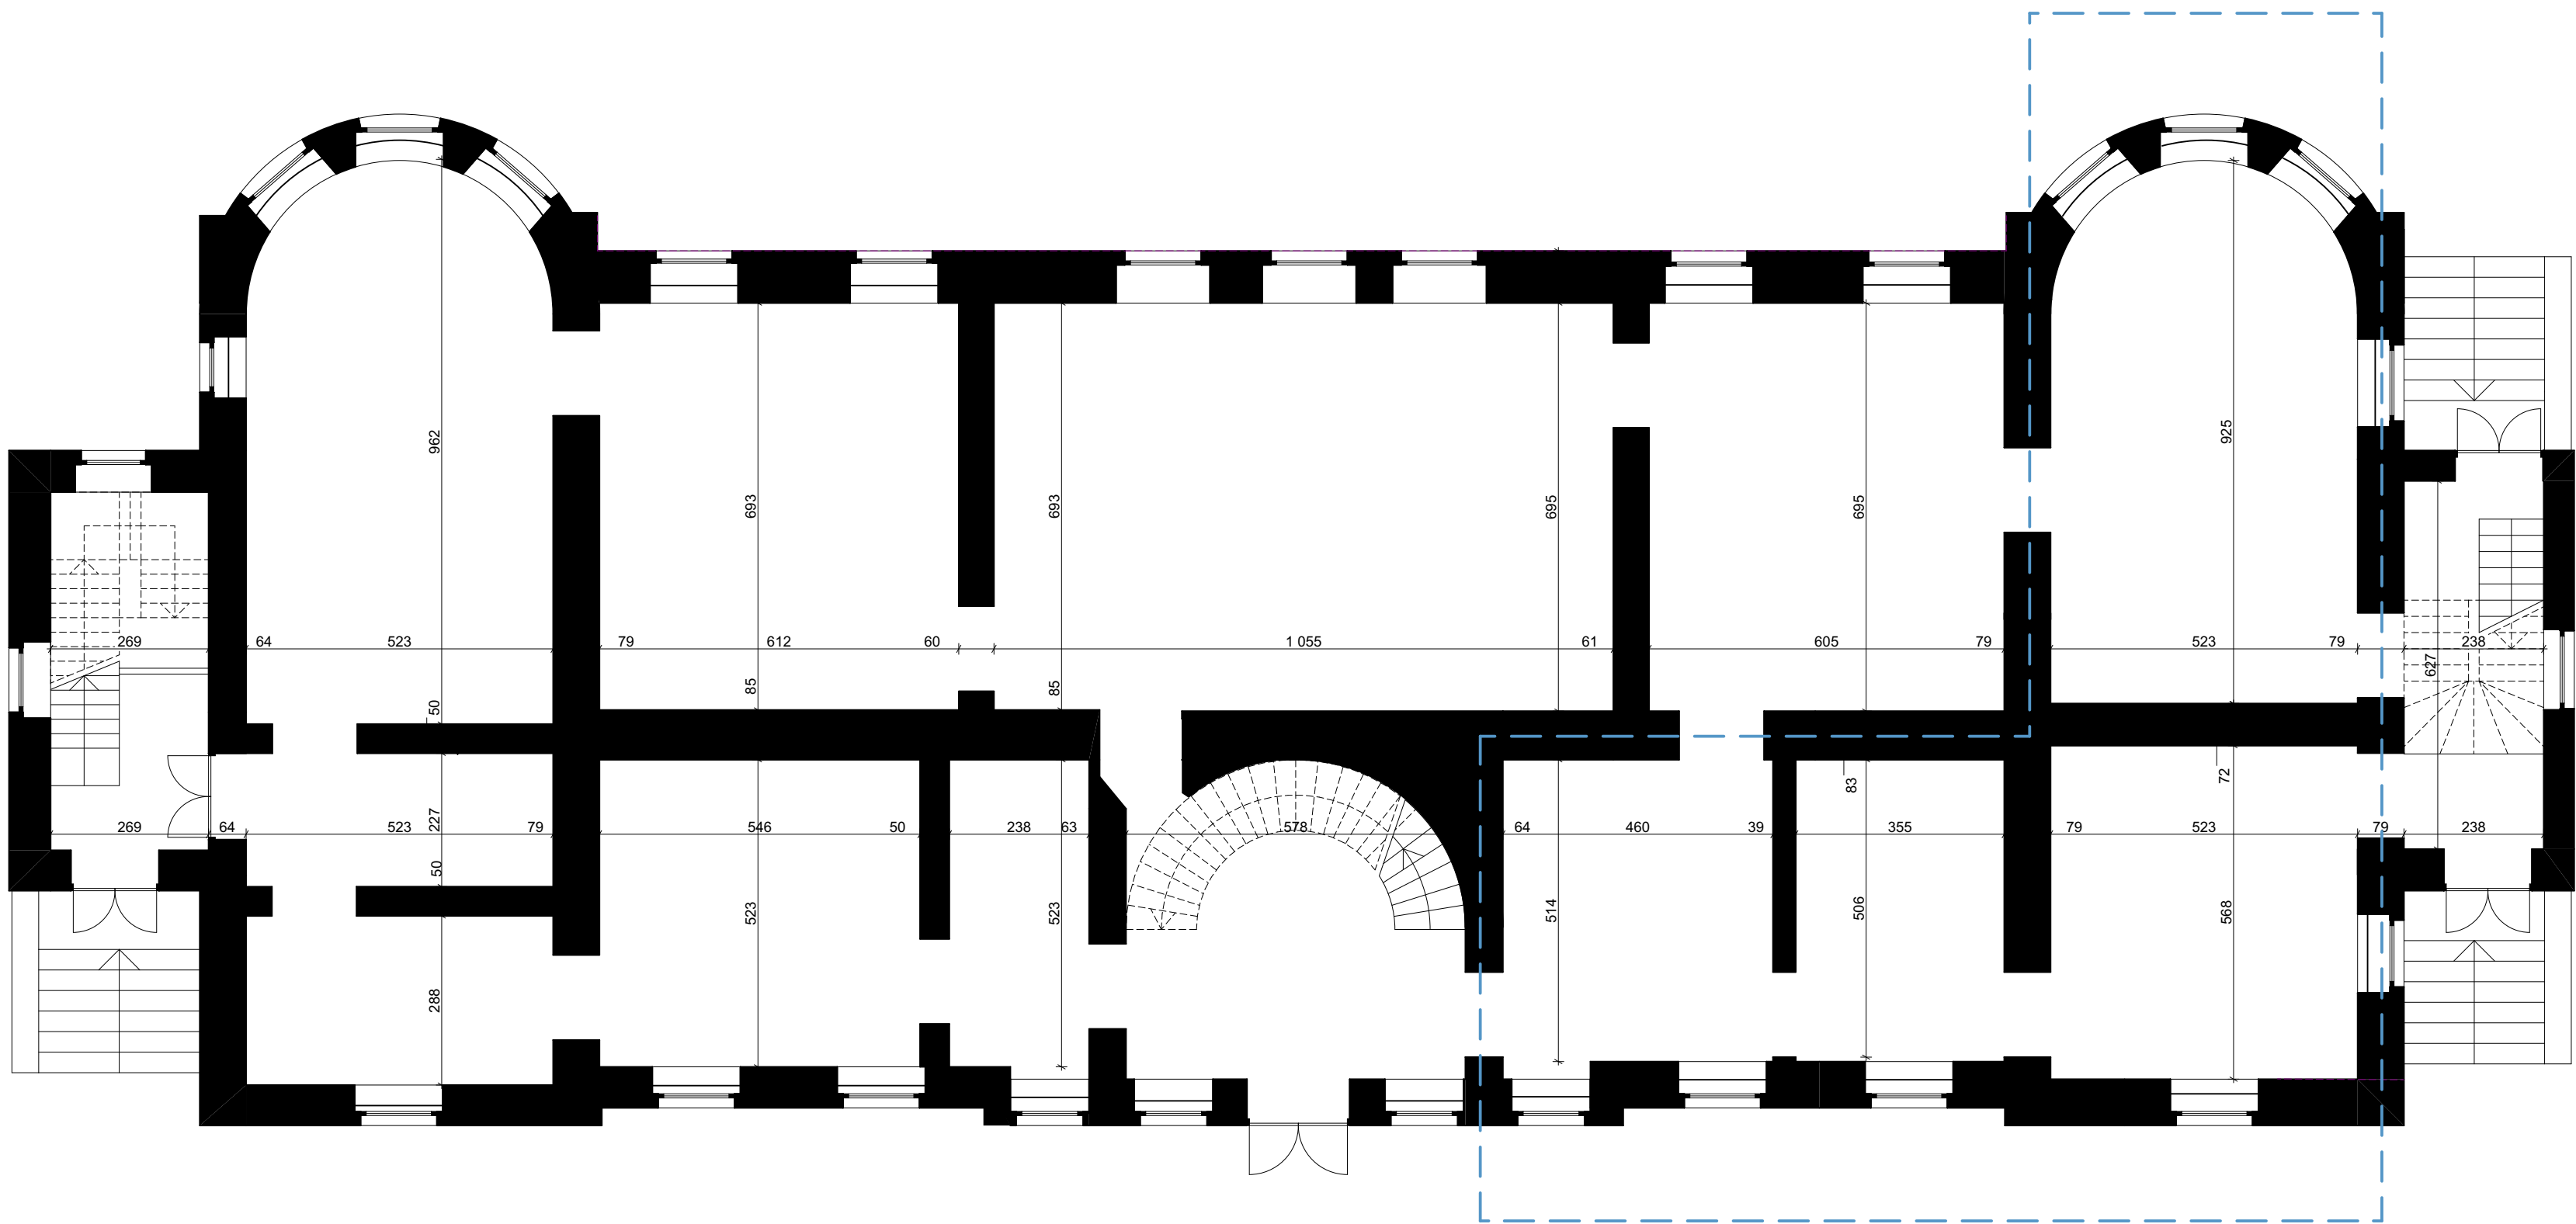

**BIURO PROJEKTOWE**
WIELKIE-PROJEKTY.PL

Jednostka projektowa:
87-800 Włocławek ul. Pawia 17 tel. 607 710 701 biuro@wielkie-projekty.pl

Projektant:
MGR INŻ. ŁUKASZ DYMKOWSKI

Podpis:
Uprawnienia bud. specjalności konstrukcyjno-budowlane do projektowania i kierowania robotami bez ograniczeń
Nr upr. KUP/0208-PWBKb-19

Nazwa proj.:
STAN PIERWOTNY PAŁACU W ZBÓJNIE

Lokalizacja:
ZBÓJNO 156, 87-645 ZBÓJNO
Inwestor:

Nr rys.:
P.1.

Nazwa rysunku:
**RZUT PARTERU - STAN
PIERWOTNY**

Studium:
PROJ. BUD.

Format:
650x297

Data:
02.07.2024

Branża:
ARCH.

Skala:
1:100

Strona: