


RZUT PARTERU

SKALA 1:100

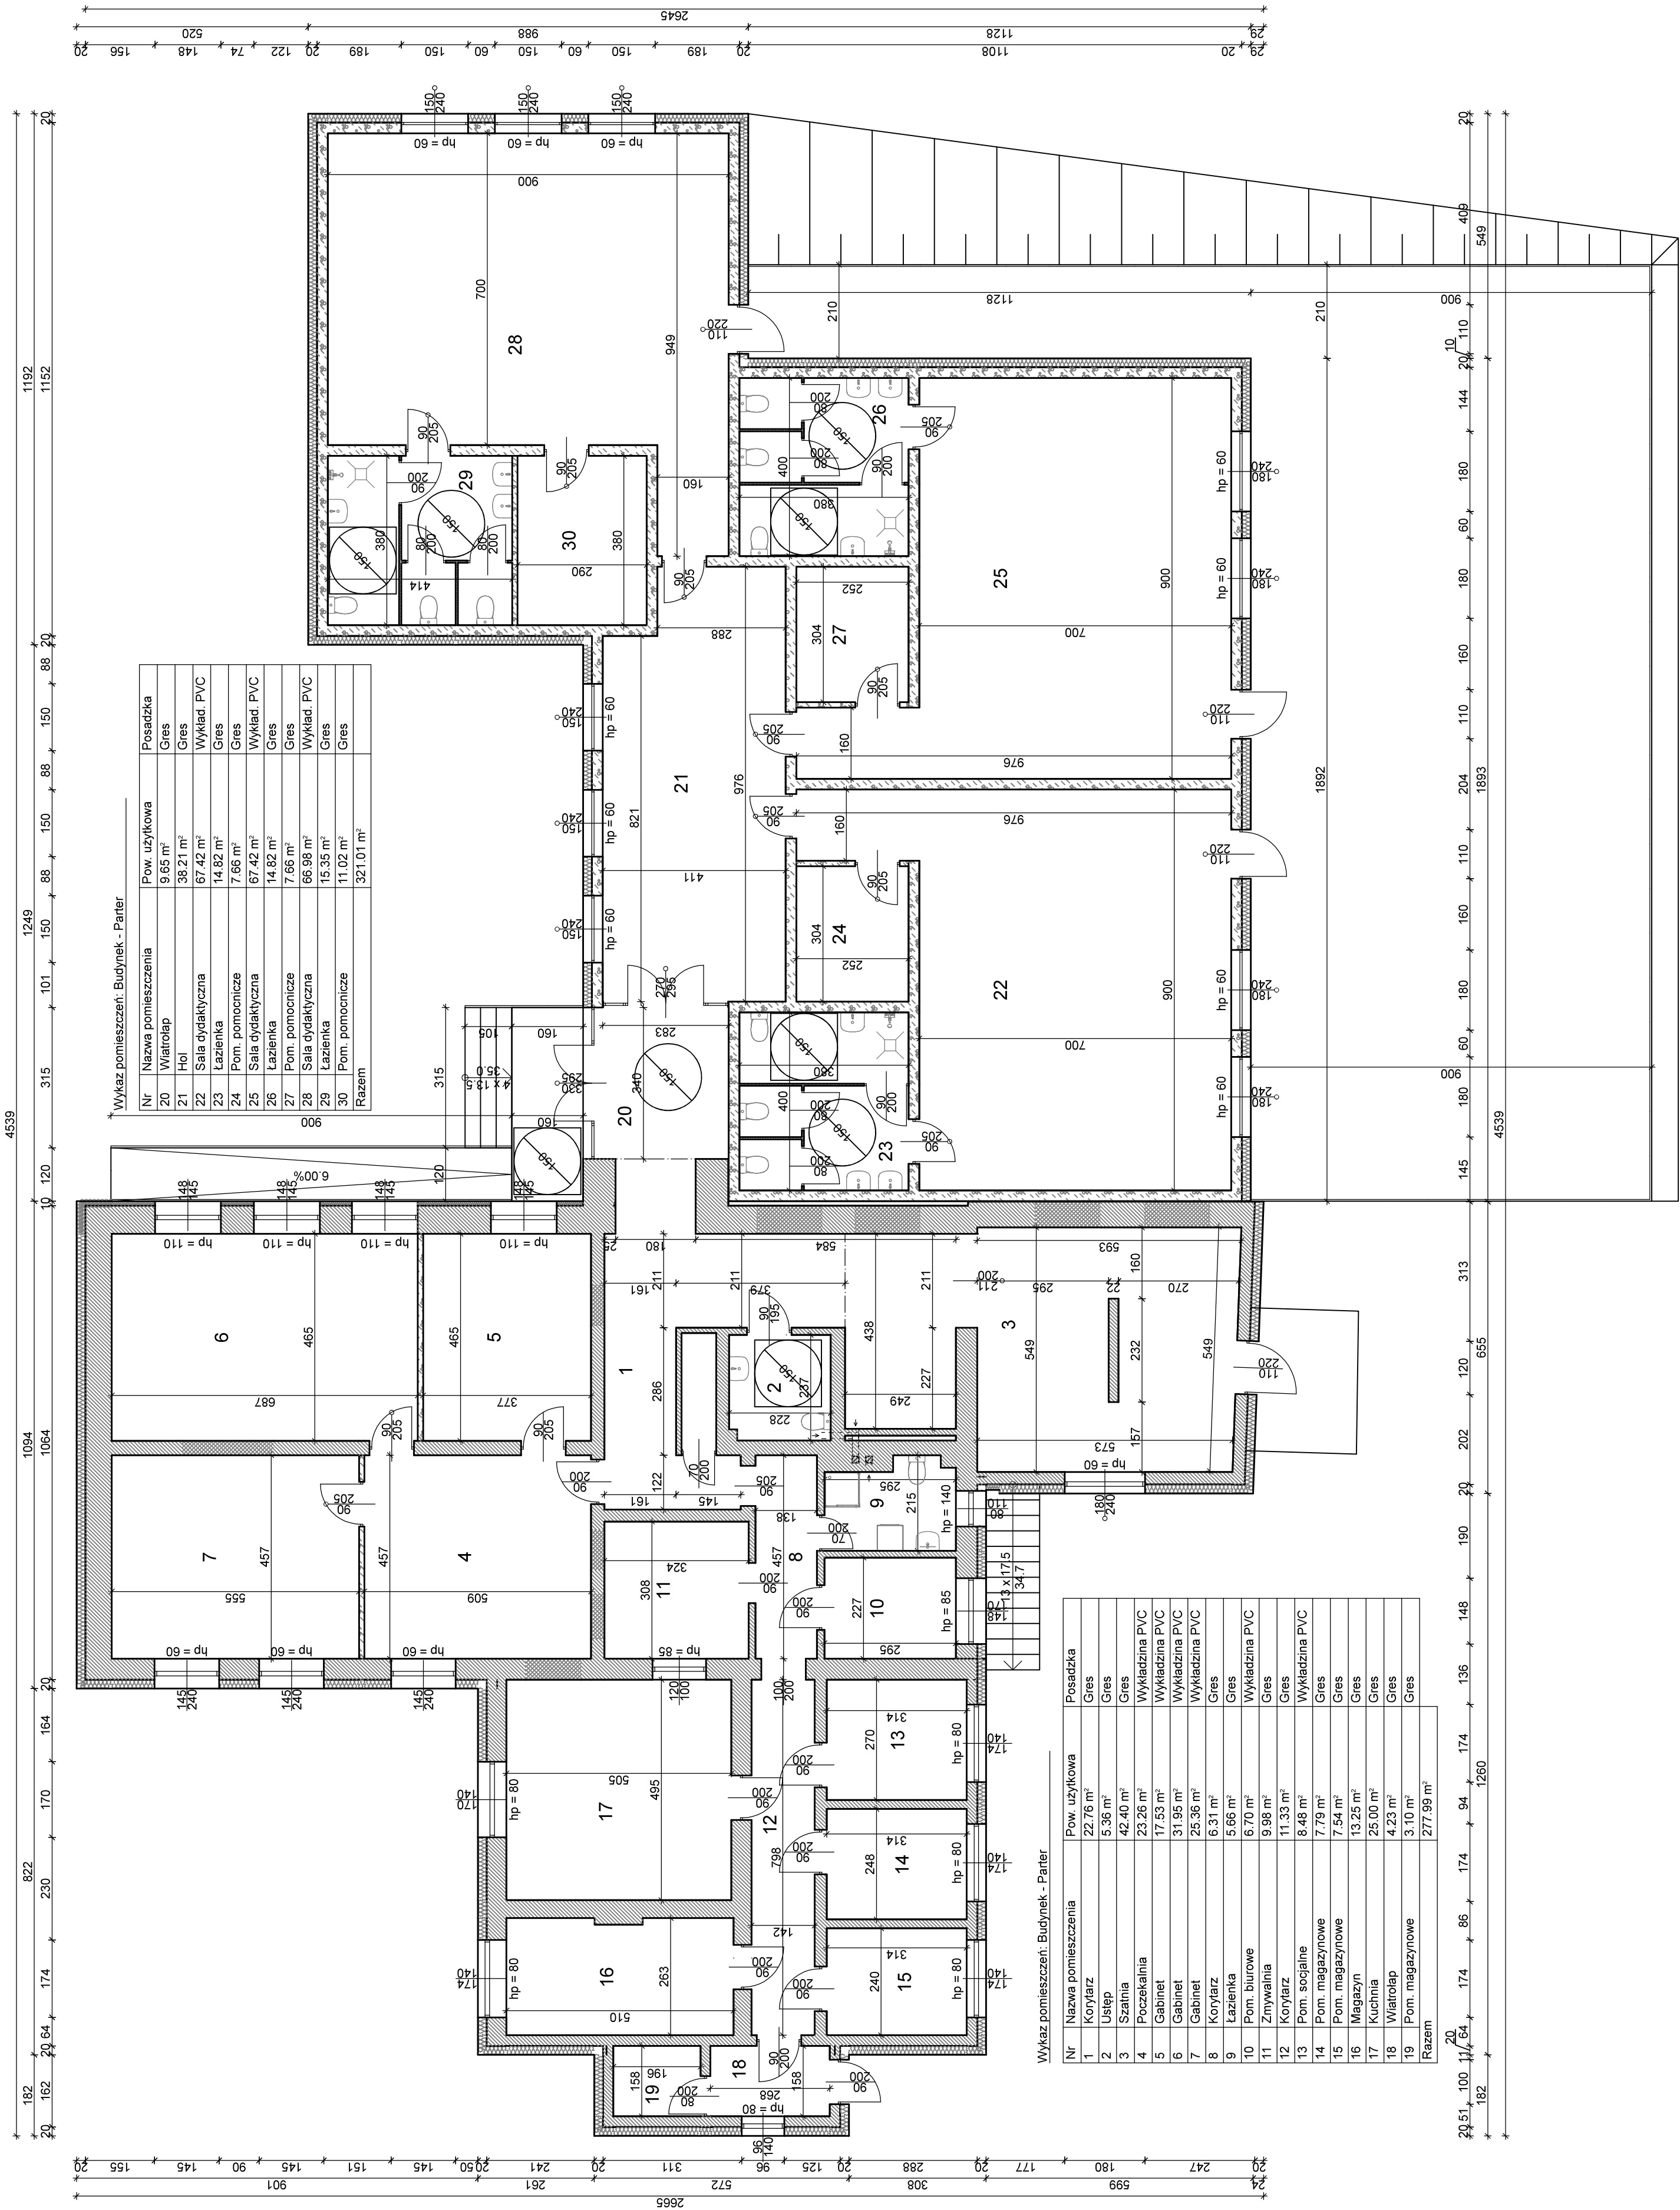

Wykaz pomieszczeń: Budynek - Parter

Nr	Nazwa pomieszczenia	Pow. użytkowa	Posadzka
20	Wiatrołap	9,65 m²	Gres
21	Hol	38,21 m²	Gres
22	Sala dydaktyczna	67,42 m²	Wykład. PVC
23	Łazienka	14,82 m²	Gres
24	Pom. pomocnicze	7,66 m²	Gres
25	Sala dydaktyczna	67,42 m²	Wykład. PVC
26	Łazienka	14,82 m²	Gres
27	Pom. pomocnicze	7,66 m²	Gres
28	Sala dydaktyczna	66,98 m²	Wykład. PVC
29	Łazienka	15,35 m²	Gres
30	Pom. pomocnicze	11,02 m²	Gres
Razem		321,01 m²	

Wykaz pomieszczeń: Budynek - Parter

Nr	Nazwa pomieszczenia	Pow. użytkowa	Posadzka
1	Korytarz	22,76 m²	Gres
2	Ustępy	5,36 m²	Gres
3	Szafnia	42,40 m²	Gres
4	Poczekalnia	23,26 m²	Wykładzina PVC
5	Gabinet	17,53 m²	Wykładzina PVC
6	Gabinet	31,95 m²	Wykładzina PVC
7	Gabinet	25,36 m²	Wykładzina PVC
8	Korytarz	6,31 m²	Gres
9	Łazienka	5,66 m²	Gres
10	Pom. biurowe	6,70 m²	Wykładzina PVC
11	Zmywalnia	9,98 m²	Gres
12	Korytarz	11,33 m²	Gres
13	Pom. socjalne	8,48 m²	Wykładzina PVC
14	Pom. magazynowe	7,79 m²	Gres
15	Pom. magazynowe	7,54 m²	Gres
16	Magazyn	13,25 m²	Gres
17	Kuchnia	25,00 m²	Gres
18	Wiatrołap	4,23 m²	Gres
19	Pom. magazynowe	3,10 m²	Gres
Razem		277,99 m²	