




PRZEKRÓJ A-A

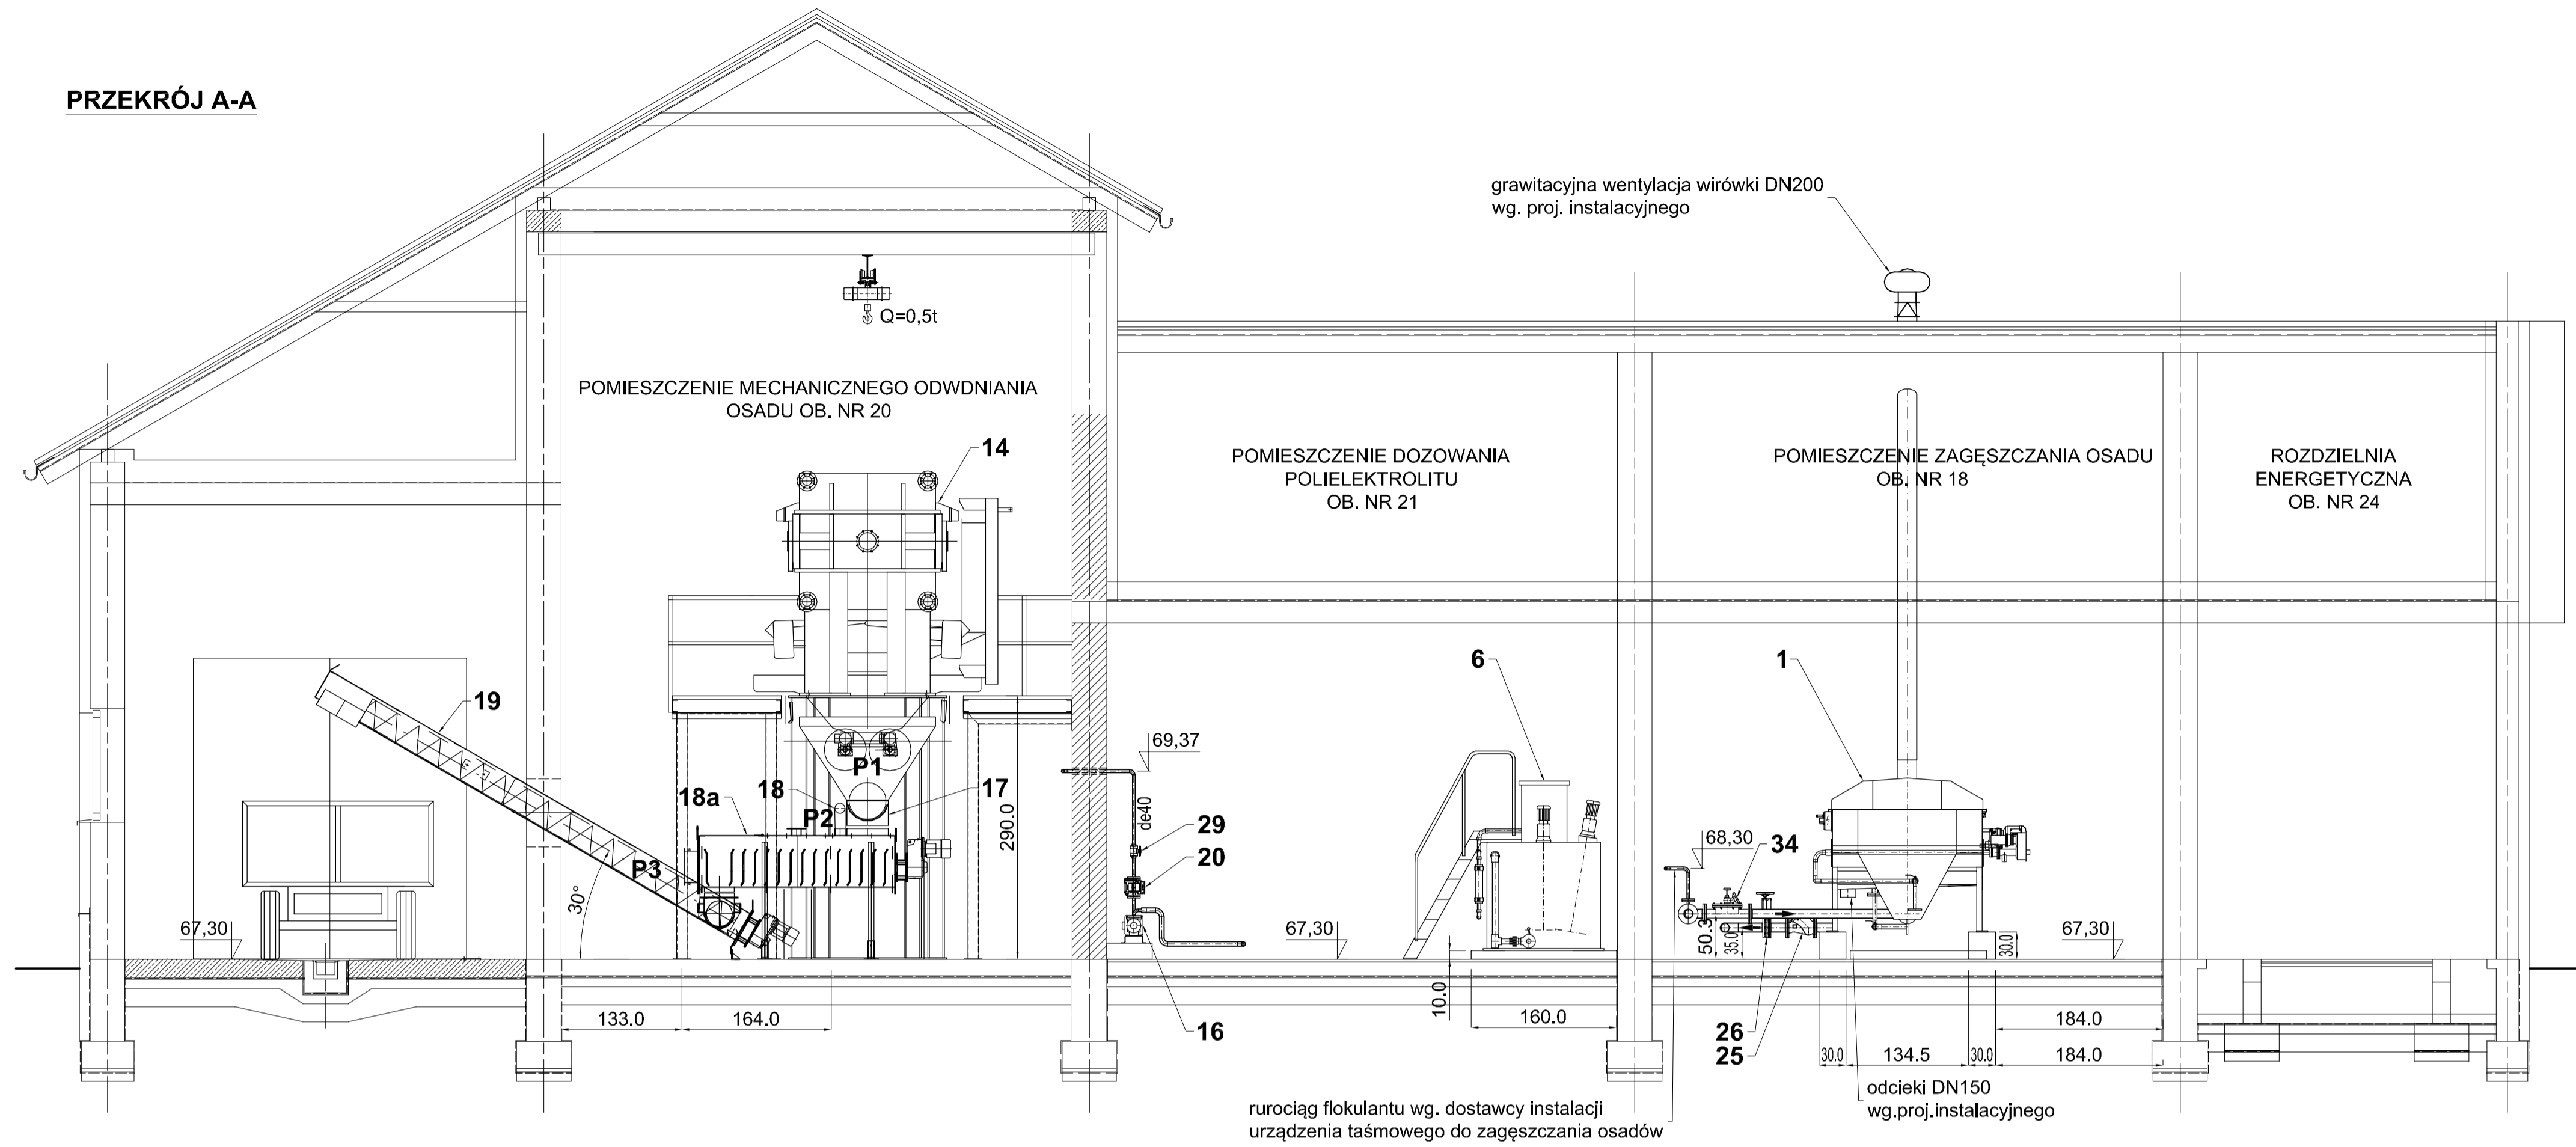

PRZEKRÓJ C-C

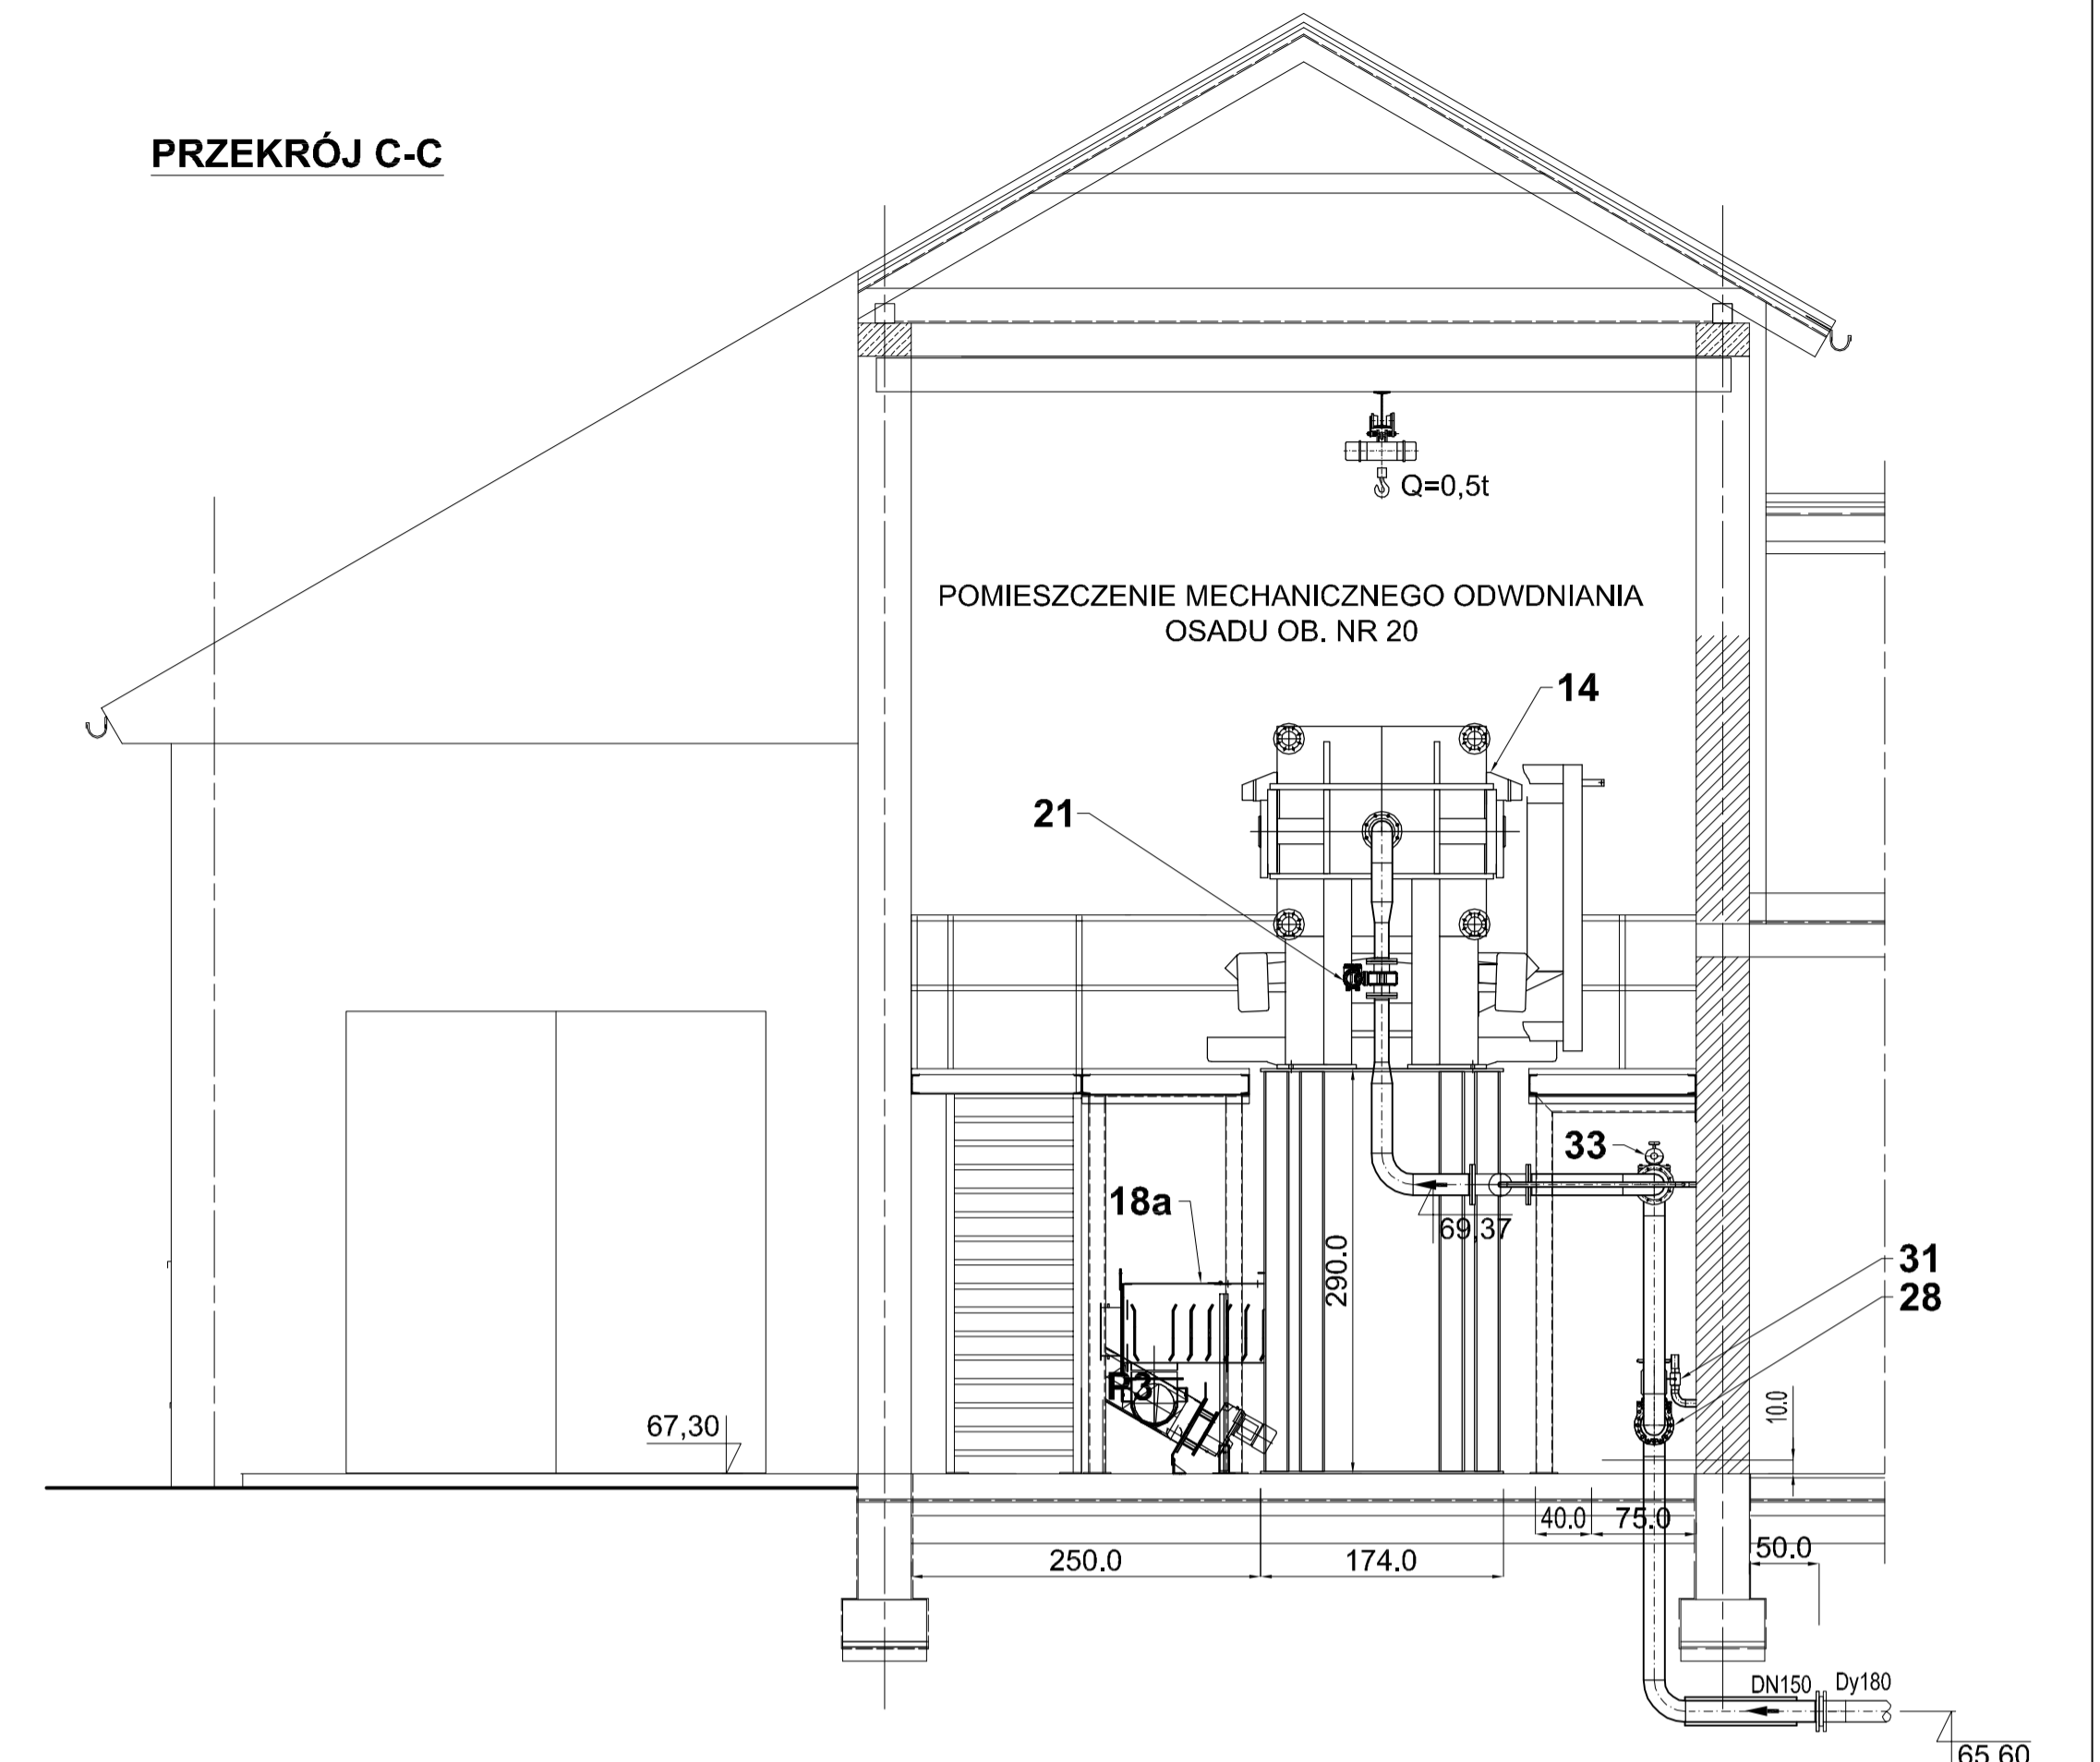

PRZEKRÓJ B-B

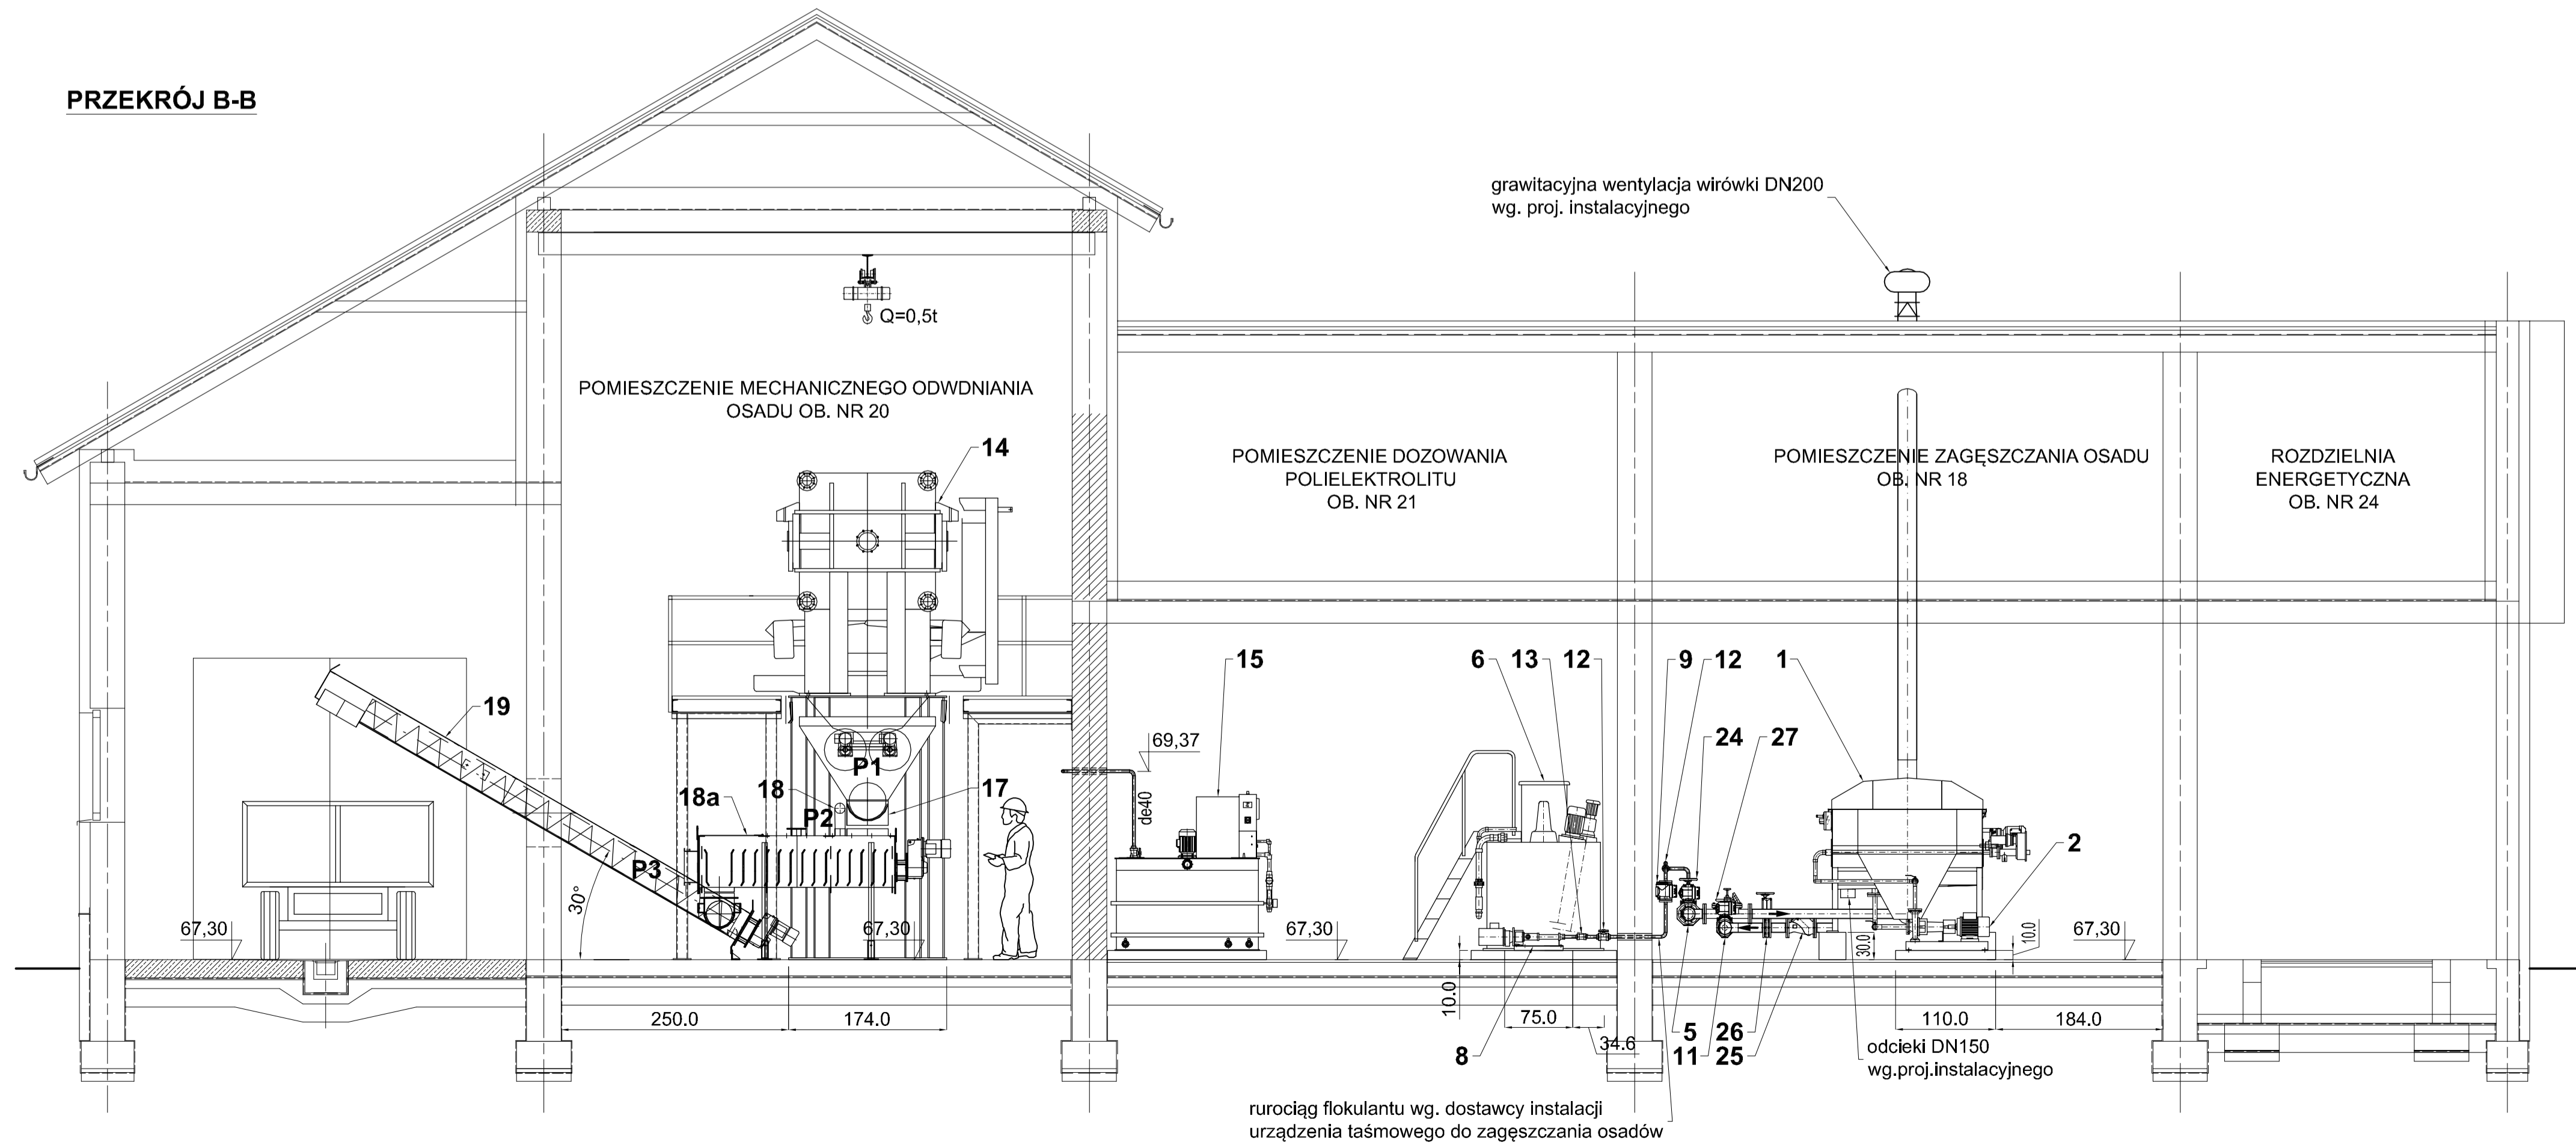

**BUDYNEK PRZERÓBKI OSADU:  
POMIESZCZENIE ZAGĘSZCZANIA OSADU OB. NR 18; SIŁOS NA WAPNO OB. NR 19  
POMIESZCZENIE ODWADNIANIA OSADU OB. NR 20; POMIESZCZENIE DOZOWANIA  
POLIELEKTROLITU OB. NR 21; ROZDZIELNIA OB. NR 24**

**PRZEKRÓJ A-A; B-B; C-C  
1:50**

Kontrola: mgr inż. Danuta Możęko 8.12.2016		T39Z		01		mgr inż. Danuta Możęko 8.12.2016		Menedżer, inż. inżynier w projekcie wykonawczym i zmianach technicznych w twardej Prace Budowlanej (art. 30a ust. 4)	
Nazwa: Budynek Przeróbki Osadu		BPK we Wrocławiu Sp. z o.o.		Nr rys.: S49-2/2011		52-010 Wrocław		Rev.: 01	
Adres: ul. Opolska 11-19 lok. 1		Przebudowa i rozbudowa oczyszczalni ścieków w Kielczewie dla m. Kościana		Cech: Budynek przeróbki osadu		Obiekt: Budynek przeróbki osadu		Opis: Pomieszczenie zagęszczania osadu ob. nr 18; Siłos na wapno ob. nr 19; pomieszczenie odwadniania osadu ob. nr 20; pomieszczenie dozowania polielektrolitu ob. nr 21; rozdzielnia ob. nr 24	
Tytuł rys.: Przekrój A-A; B-B; C-C		Skala: 1:50		Projektant: mgr inż. Danuta Możęko 27.10.2016		Data: 12.2016		Podpis: Leszek Fertig	
Asystent: Leszek Fertig		12.2016		Projektant: mgr inż. Danuta Możęko 27.10.2016		Data: 12.2016		Podpis: Leszek Fertig	

- UWAGA:**
1. Instalacje wod.-kan., ogrzewanie i wentylacja wg. proj. instalacyjnego.
  2. Rozprowadzenie instalacji wody technologicznej w obiektach wg. dostawy instalacji zagęszczania i odwadniania osadu
  3. Podparcie rurociągów wg. proj. konstrukcyjnego
  4. Zestawienie urządzeń na rys. nr T3