


# ADMINISTRACYJNY RZUT PIWNICY

SKALA 1:100

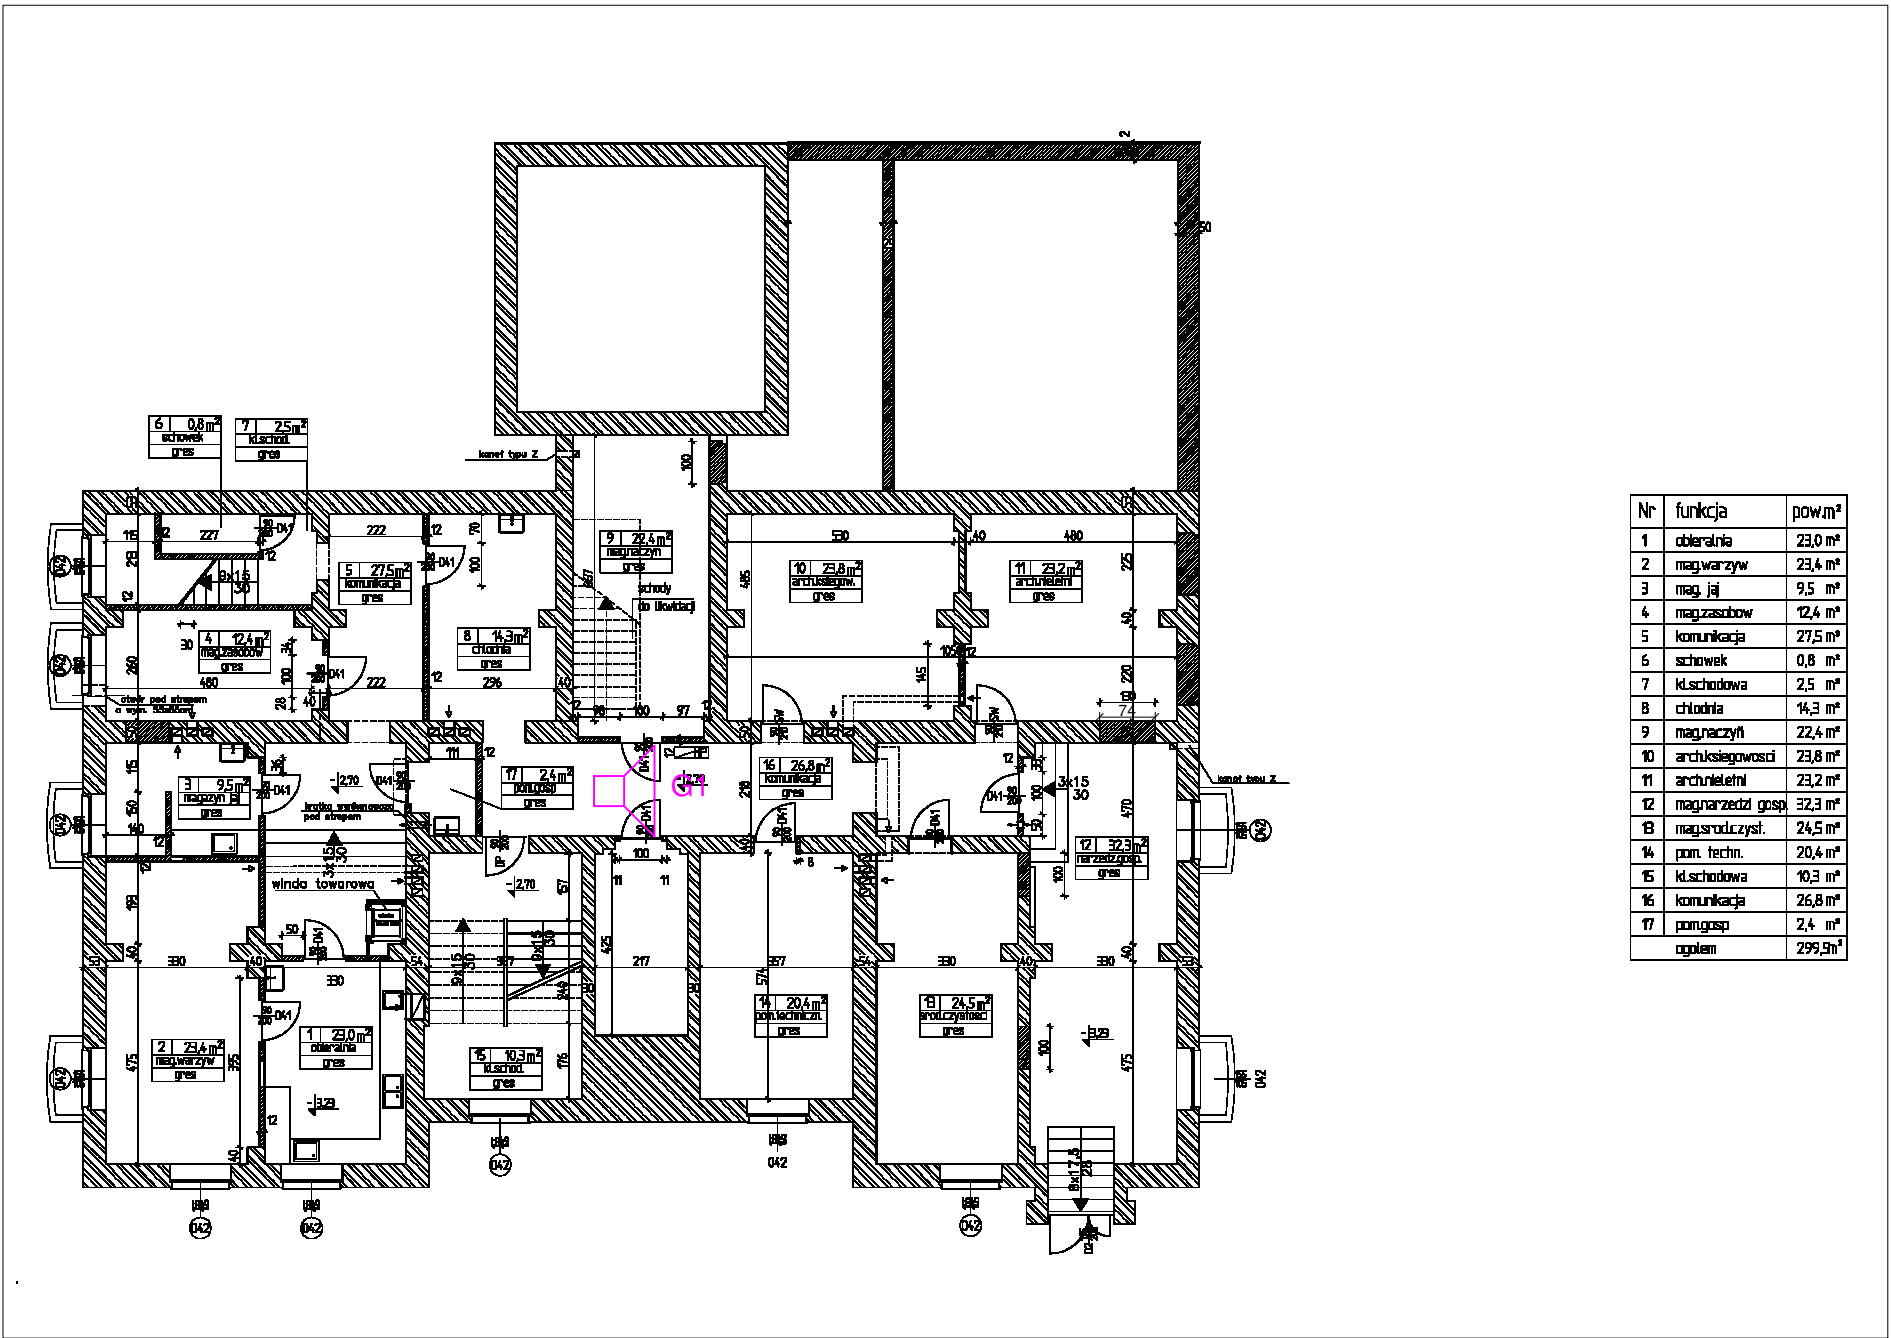

Nr	funkcja	pow.m²
1	obieralnia	23,0 m²
2	mag.warzyw	23,4 m²
3	mag.jaj	9,5 m²
4	mag.zasobow	12,4 m²
5	komunikacja	27,5 m²
6	schowek	0,8 m²
7	kl.schodowa	2,5 m²
8	chłodnia	14,3 m²
9	mag.naczyni	22,4 m²
10	archiw.siegowosci	23,8 m²
11	archiw.lekni	23,2 m²
12	mag.narzedzi gosp.	32,3 m²
13	mag.srod.czyst.	24,5 m²
14	pom. techn.	20,4 m²
15	kl.schodowa	10,3 m²
16	komunikacja	26,8 m²
17	pom.gosp	2,4 m²
	ogolem	299,5 m²

SYMBOL	OPIS SYMBOLU
	GŁOŚNIK WEWNĘTRZNY 100V 10W
	GŁOŚNIK ZEWNĘTRZNY 100V 30W
	SZAFKA KROSOWA
	TERMINAL SYGNALIZACJI R&WNOLEGLEJ TSR - istniejący
	RĘCZNY OSTRZEGACZ ALARMOWY

<b>ELPROTEKT</b> Energia Pod Kontrolą biuro@elprotekt.com.pl www.elprotekt.com.pl		<b>ELPROTEKT s.c.</b> ul. Bema 25 77-300 Człuchów tel./fax (59) 834 1023 tel. kom. 668155804			
Inwestor: Schronisko dla Nieletnich ul. Igielska 8 89-600 Chojnice		Adres inwestycji: ul. Igielska 8 89-600 Chojnice		nr rys. <b>E-9</b>	
Nazwa inwestycji Wykonanie instalacji Dźwiękowego Systemu Rozgłaszania w budynkach Schroniska dla Nieletnich w Chojnicach				skala <b>1:100</b>	
Nazwa rys. Administracyjny - Rzut piwnic - instalacja DSR					
wykonał	branża	imię i nazwisko, uprawnienia		data	podpis
projektant	elektryczna	inż. Ireneusz Gwiazda upr. bud. do projektowania w ograniczonym zakresie w specjalności instalacyjnej w zakresie sieci, instalacji i urządzeń elektrycznych i elektroenergetycznych Nr POM/0186/POE/17		04 2021	