


RZUT PARTERU

SKALA 1:100

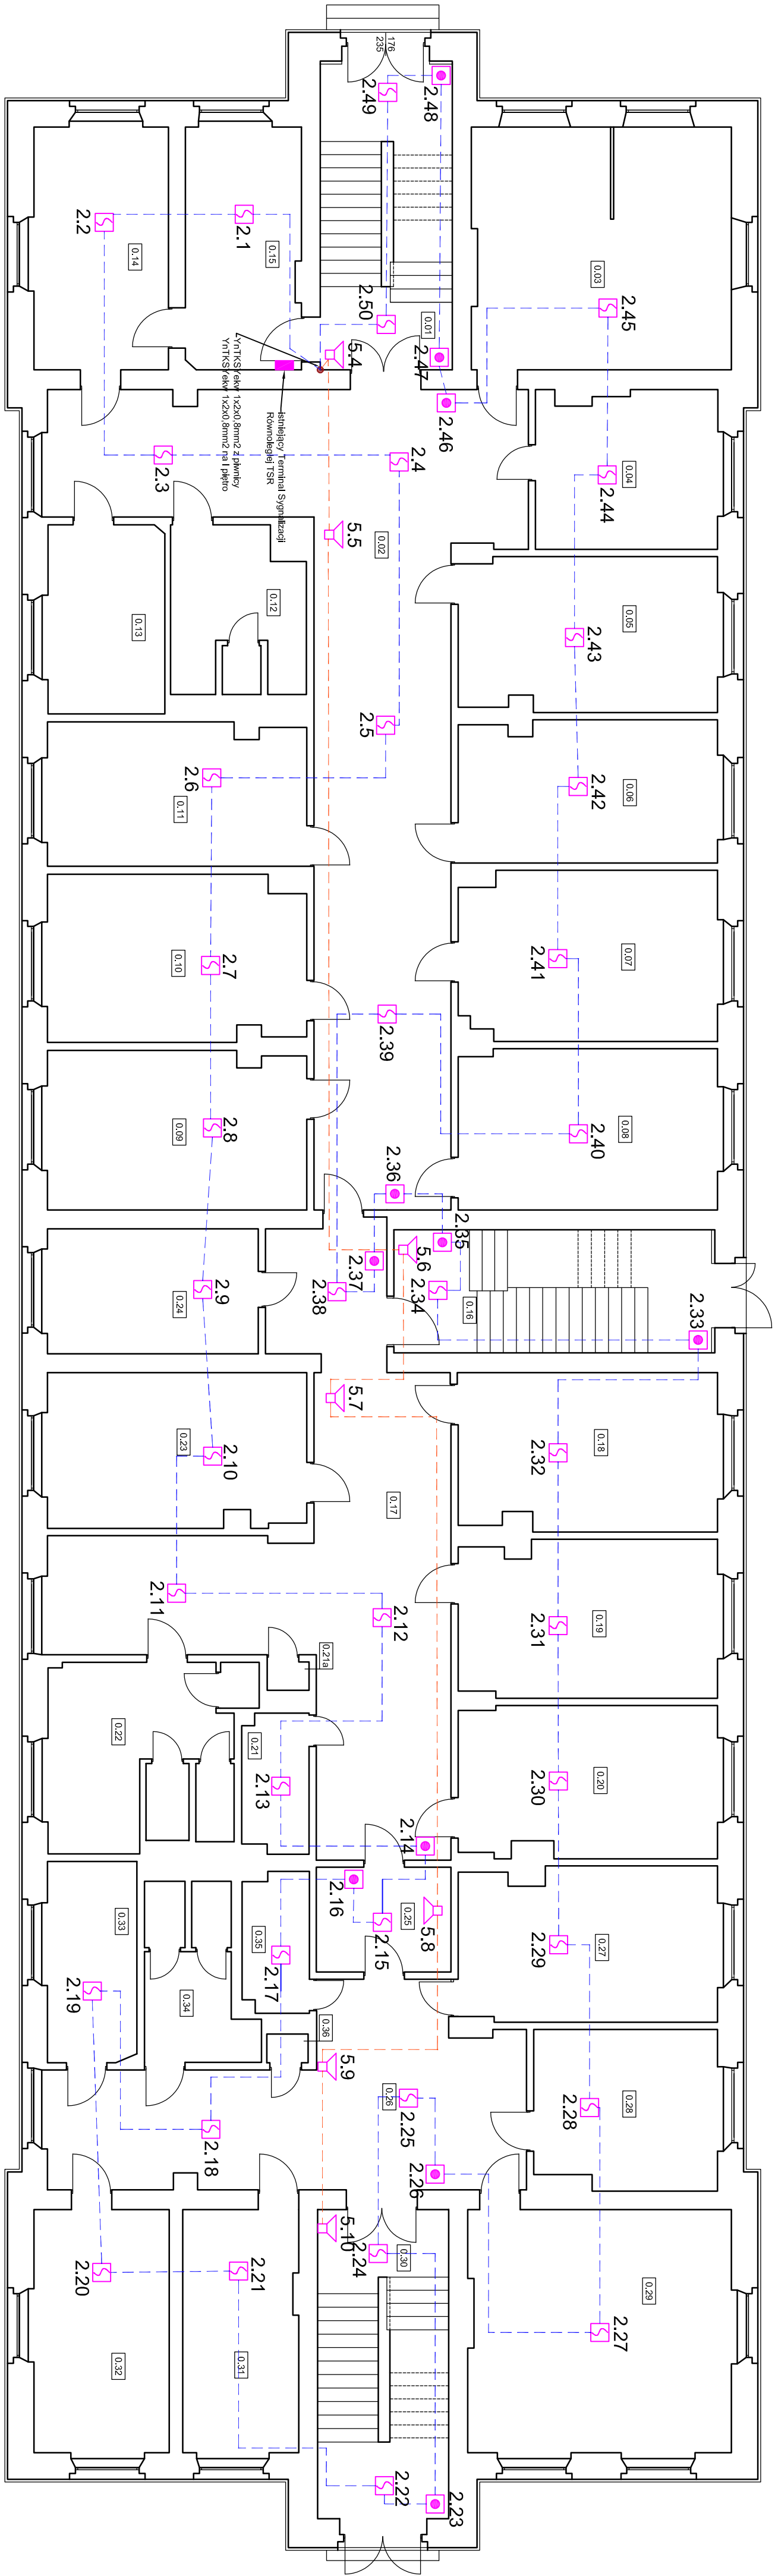

ZESTAWIENIE POWIERZCHNI	
	[m ²]
0.01	14.80
0.02	78.31
0.03	30.86
0.04	13.99
0.05	19.55
0.06	18.08
0.07	21.37
0.08	20.57
0.09	20.15
0.10	20.87
0.11	18.18
0.12	10.30
0.13	10.92
0.14	16.15
0.15	13.78
0.16	14.67
0.17	56.79
0.18	20.06
0.19	19.85
0.20	19.09
0.21	4.50
0.21a	0.59
0.22	16.72
0.23	19.67
0.24	13.04
0.25	6.99
0.26	35.57
0.27	19.45
0.28	14.24
0.29	31.54
0.30	14.45
0.31	13.84
0.32	16.28
	665.22

SYMBOL	OPIS SYMBOLU
	RĘCZNY OSTRZEGACZ POŻARU
	PRZEWODY SYGNALIZACYJNE 1xTKSYekw 1x2x0.8mm ²
	PRZEWODY HTKSH 2x2x1.4mm ² PH90
	OPTYCZNA CZUJKA DYMU
	CZUJKA DYMU I CIEPŁA
	TERMINAL SYGNALIZACJI RÓWNOLEGŁEJ TSR – istniejący
	SYGNALIZATOR AKUSTYCZNY PĘTLIOWY

ELPROTEKT Energia Pod kontrolą		ELPROTEKT s.c.	
ul. Bałucka 7, 03-013 Warszawa tel. kom. 668 158804 www.elprotekt.com.pl		ul. Bałucka 7, 03-013 Warszawa tel. kom. 668 158804	
Inwestor: Schronisko dla Nietenich ul. Igalska 8 89-600 Chojnice		Kadex Sp. z o.o. ul. Igalska 8 89-600 Chojnice	
Nadca inwestycji: Wykonanie instalacji SSP w budynku Internatu Schroniska dla Nietenich w Chojnicach		nr rys. E-2	
Nadca rys.: Rzut parteru - instalacja SSP		skala 1:100	
wykonaj	tytuł	data	proba
projektant	elektryczna	12	
projektant		2018	