


RZUT PIWNICY
SKALA 1:100

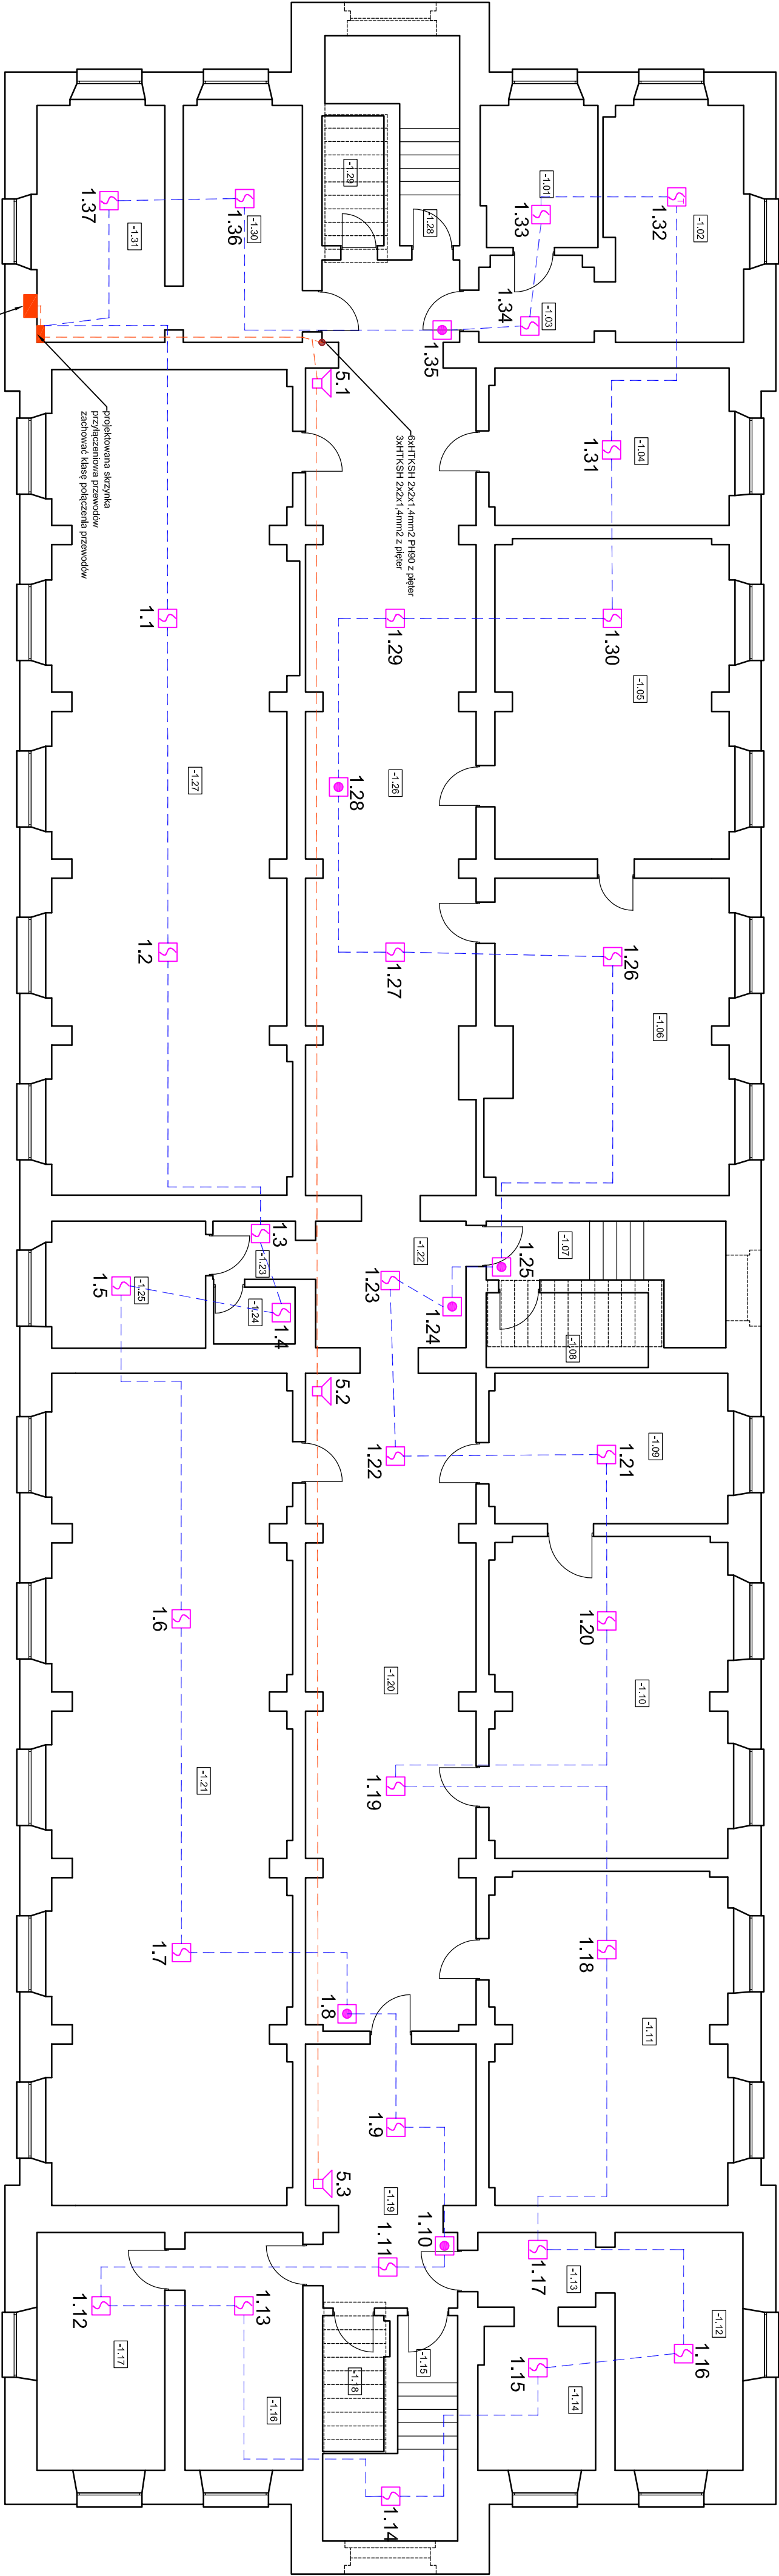

ZESTAWIENIE POWIERZCHNI	
	[m2]
-1.01	7.84
-1.02	15.19
-1.03	4.66
-1.04	17.87
-1.05	35.30
-1.06	34.98
-1.07	4.40
-1.08	5.77
-1.09	16.99
-1.10	35.86
-1.11	35.26
-1.12	14.48
-1.13	3.55
-1.14	7.95
-1.15	3.83
-1.16	13.33
-1.17	14.48
-1.18	4.08
-1.19	19.29
-1.20	52.32
-1.21	93.35
-1.22	9.05
-1.23	2.29
-1.24	2.21
-1.25	9.31
-1.26	72.09
-1.27	92.38
-1.28	3.35
-1.29	3.82
-1.30	13.44
-1.31	14.42
	663.18

SYMBOL	OPIS SYMBOLU
	RĘCZNY OSTRZEGACZ POŻARU
	PRZEWODY SYGNALIZACYJNE 1x1x25x14mm2 z PEter
	PRZEWODY HTKSH 2x2x1,4mm2 PH90
	DŁYWCZNA CZUJKA DYMU
	CZUJKA DYMU I CIEPŁA
	TERMINAL SYGNALIZACJI RÓWNOLEGŁEJ TSR - istniejący
	SYGNALIZATOR AKUSTYCZNY PĘTLIOWY

ELPROTEKT		ELPROTEKT s.c.	
Energia Pod kontrolą		ul. Białaczki 7, 20-034 Lublin	
www.elprotekt.com.pl		tel. kom. 668 158804	
Inwestor: Schronisko dla Nietenich ul. Igielska 8 89-600 Chojnice		Kadon, Kamień 2 ul. Igielska 8 89-600 Chojnice	
Nadawca rys.: Wykonanie instalacji SSP w budynku Internatu Schroniska dla Nietenich w Chojnicach		nr rys. E-1	
Nazwa rys.: Rzut piwnic - instalacja SSP		skala 1:100	
wykonaj	tytuł	data	proba
projektant	elektryczna	12	2018