


ADMINISTRACYJNY RZUT PARTERU

SKALA 1:100

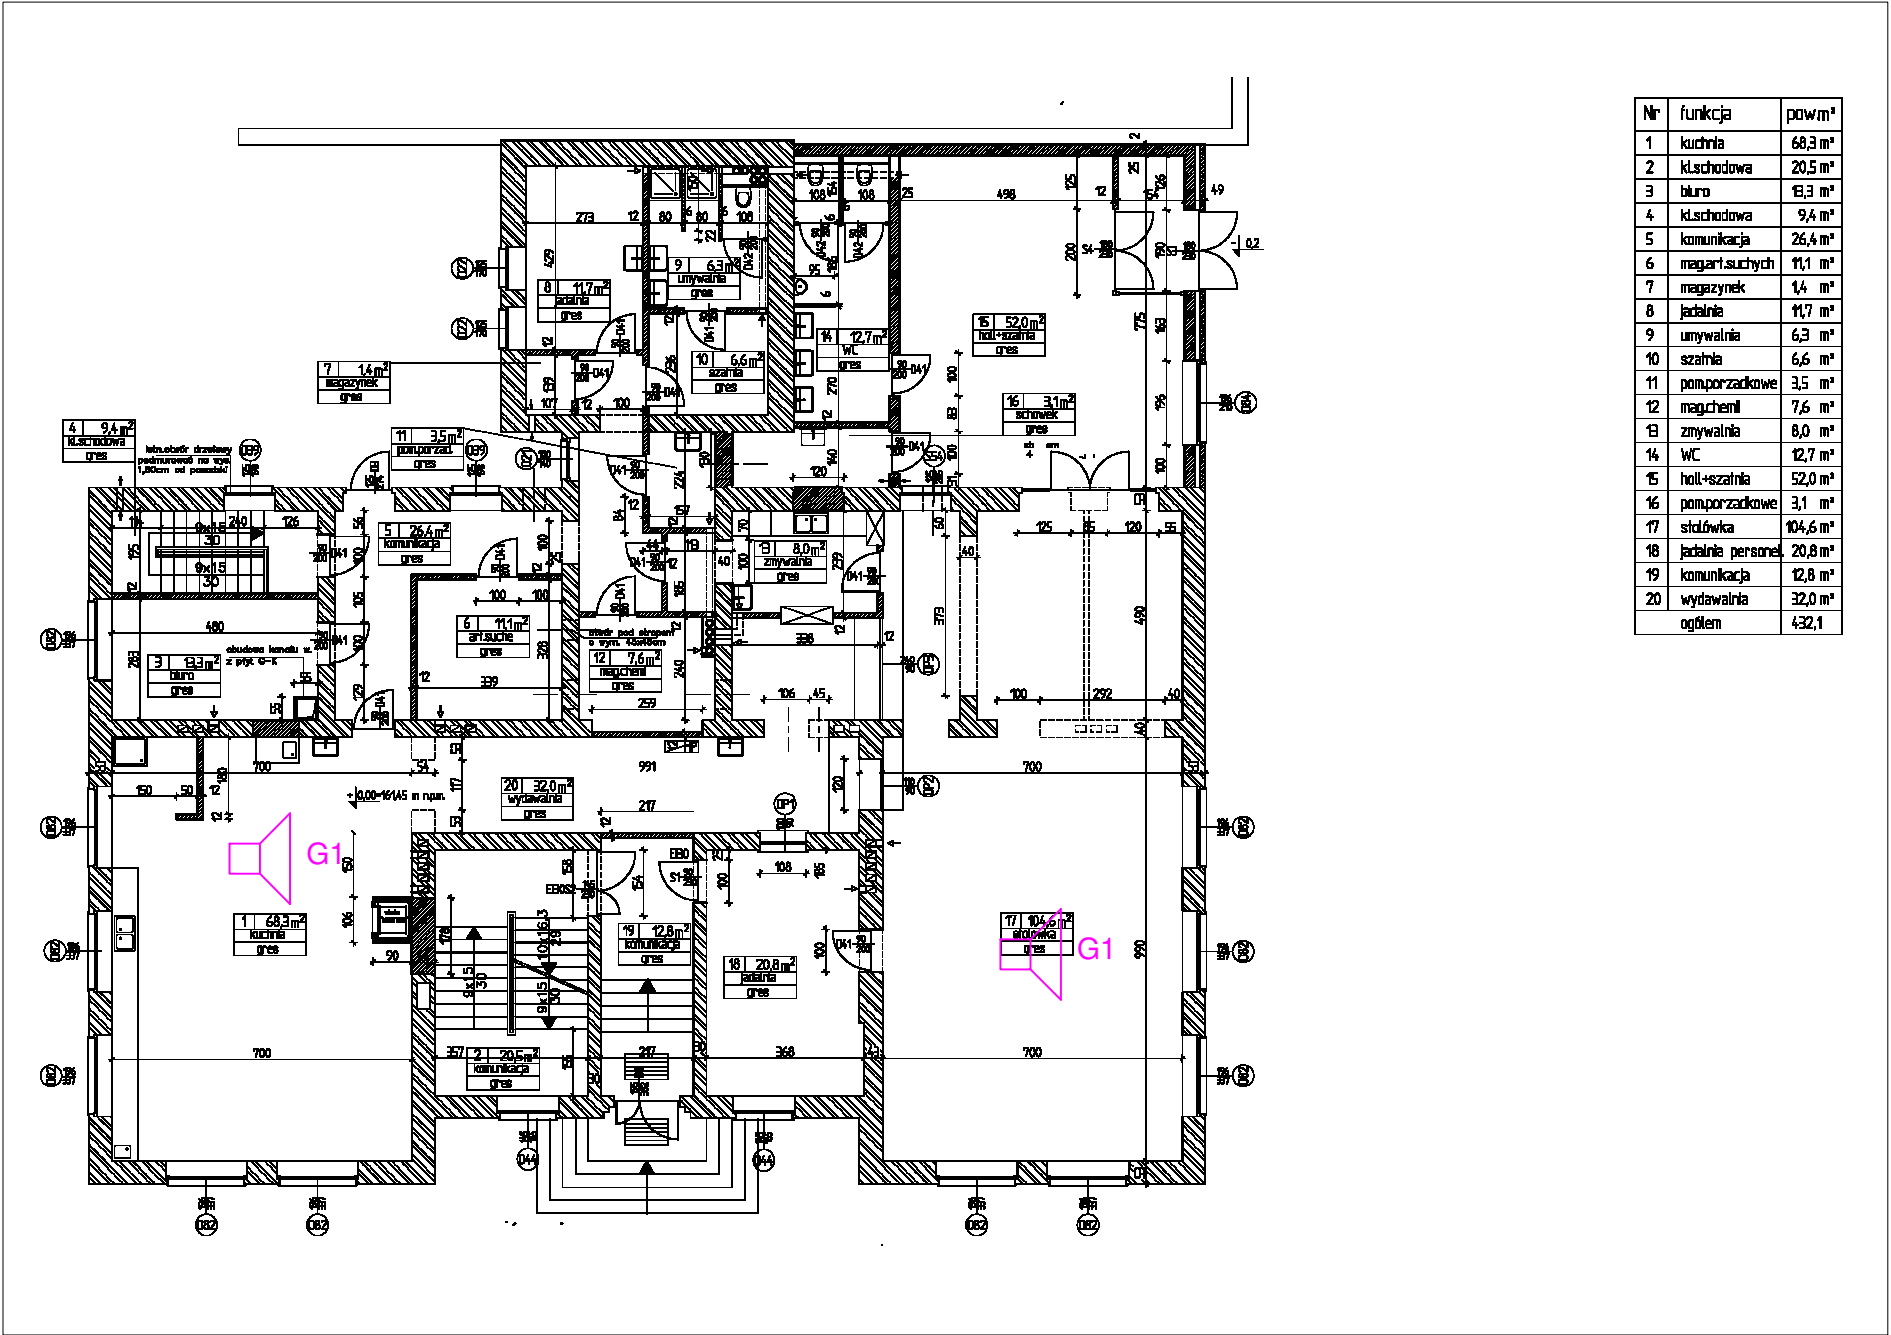

Nr	funkcja	pow.m²
1	kuchnia	68,3 m²
2	kl.schodowa	20,5 m²
3	biuro	18,3 m²
4	kl.schodowa	9,4 m²
5	komunikacja	26,4 m²
6	magaz. suchych	11,1 m²
7	magazynek	1,4 m²
8	jadalnia	11,7 m²
9	umywalnia	6,3 m²
10	szatnia	6,6 m²
11	pom.porządkowe	3,5 m²
12	mag.chemii	7,6 m²
13	zmywalnia	8,0 m²
14	WC	12,7 m²
15	hall-szatnia	52,0 m²
16	pom.porządkowe	3,1 m²
17	stółówka	104,6 m²
18	jadalnia personel	20,8 m²
19	komunikacja	12,8 m²
20	wydawnia	32,0 m²
	ogółem	432,1

SYMBOL	OPIS SYMBOLU
	GŁOŚNIK WEWNĘTRZNY 100V 10W
	GŁOŚNIK ZEWNĘTRZNY 100V 30W
	SZAFKA KROŚCOWA
	TERMINAL SYGNALIZACJI RÓWNOLEGŁEJ TSR - Istniejący
	RĘCZNY OSTRZEGACZ ALARMOWY

ELPROTEKT Energia Pod Kontrolą biuro@elprotekt.com.pl www.elprotekt.com.pl		ELPROTEKT s.c. ul. Bema 25 77-300 Człuchów tel./fax (59) 8341023 tel. kom. 668155804		
Inwestor: Schronisko dla Nieletnich ul. Igielska 8 89-600 Chojnice		Adres inwestycji: ul. Igielska 8 89-600 Chojnice		nr rys. E-10
Nazwa inwestycji Wykonanie instalacji Dźwiękowego Systemu Rozgłaszania w budynkach Schroniska dla Nieletnich w Chojnicach				skala 1:100
Nazwa rys. Administracyjny - Rzut parteru - instalacja DSR				
wykonali	branża	imię i nazwisko, uprawnienia		data
projektant	elektryczna	inż. Ireneusz Gwiazda upr. bud. do projektowania w ograniczonym zakresie w specjalności instalacyjnej w zakresie sieci, instalacji i urządzeń elektrycznych i elektroenergetycznych Nr POM/0186/PDE/17		04 2021