



INWENTARYZACJA - ZESTAWIENIE POWIERZCHNI UŻYTKOWEJ			
NR	FUNKCJA	POSADZKA	POW. (m2)
0.01	SZATNIA	GRES	210,51
0.02	ARCHIWUM	LASTRICO	31,11
0.03	KORYTARZ	GRES	6,25
0.04	ROZDZIELNIA EL.	LASTRICO	3,49
0.05	MAGAZYN	PCV	13,13
0.06	SKLEPIK	PCV	6,37
RAZEM			273,18

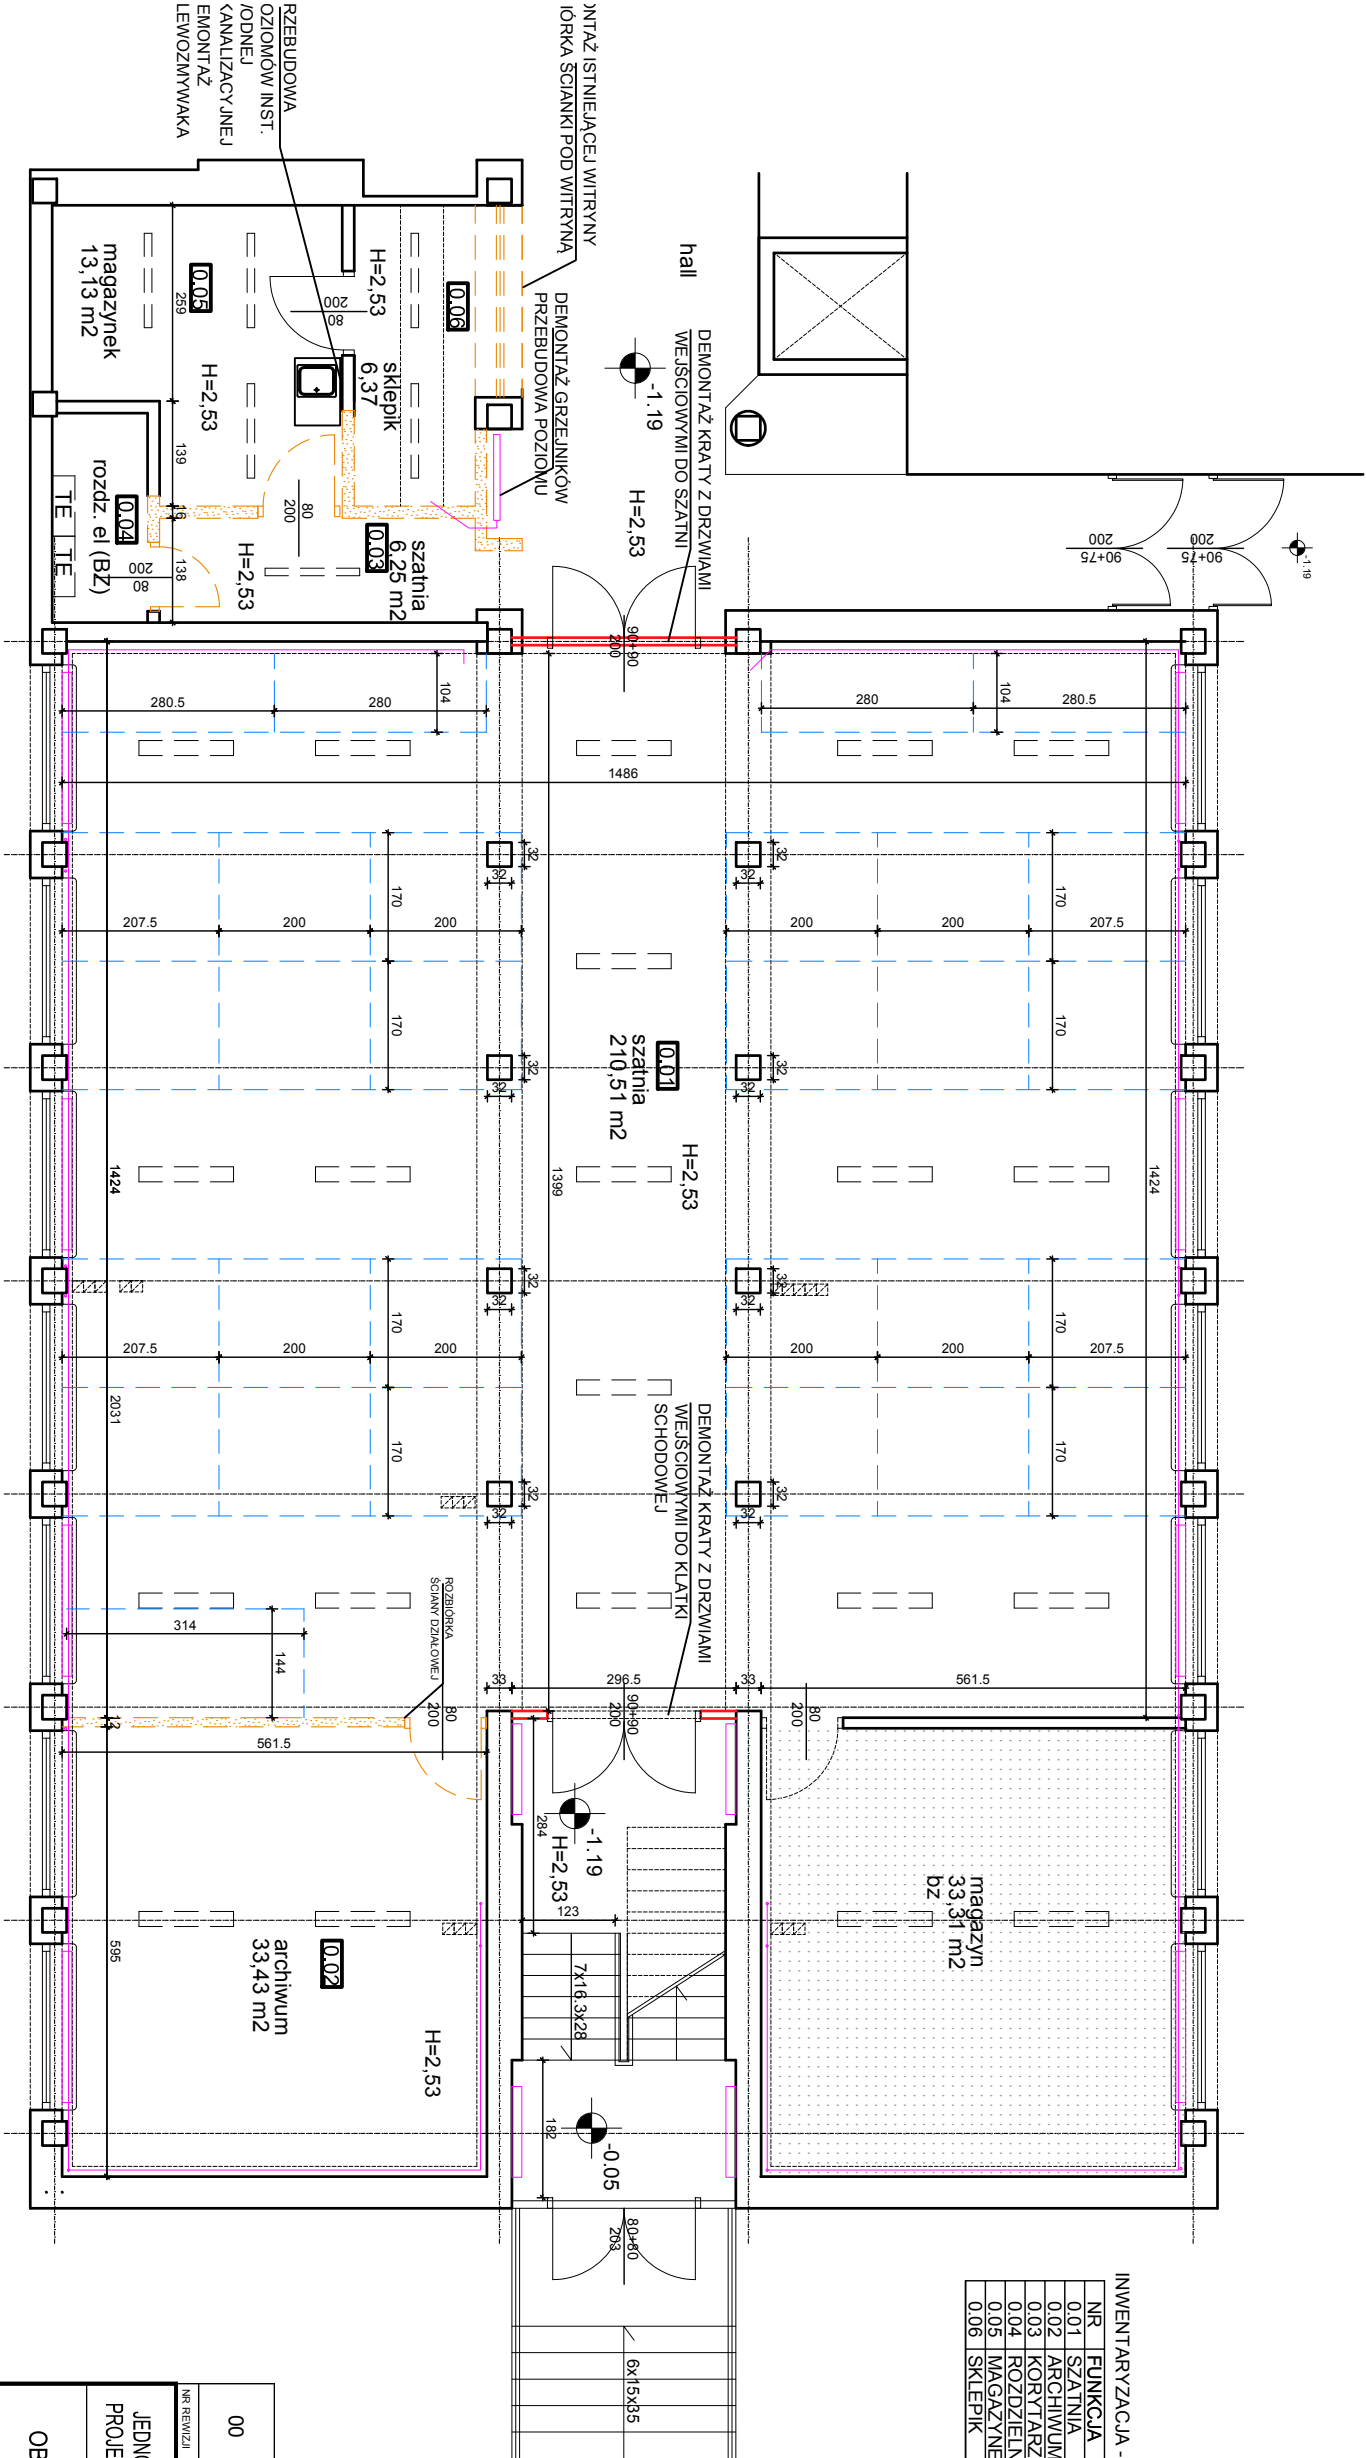

- ściany istniejące - bez zmian
- ścianki działowe murowane - do rozbiórki
- pomieszczenia poza zakresem opracowania
- istniejąca oprawa oświetleniowa świetłokowa do wymiany na oprawę LED z modułem awaryjnym
- instalacja C.O.
- instalacje wod-kan do przebudowy
- boksy szatniowe z siatki stalowej do demontażu

00		06.2023		Rysunek wyjściowy	
NR REWIZJI		DATA REWIZJI		ZMIANY	
JEDNOSTKA PROJEKTOWA		PIOTR ŻOCHOWSKI - ARCHITEKT AL. WOJSKA POLSKIEGO 35/26, 01-503 WARSZAWA tel. 780 546 326, p_zoch@poczta.onet.pl			
OBIEKT		PRZEBUDOWA SZATNI W BUDYNKU LO IM. M.KONOPNICKIEJ W LEGIONOWIE			
ADRES		UL. J. PIŁSUDSKIEGO 26 05-120 LEGIONOWO			
INWESTOR		STAROSTWO POWIATOWE W LEGIONOWIE GEN. W. SIKORSKIEGO 11, 05-119 LEGIONOWO			
FAZA:		NR RYS. ARCH. A.01			
TYTUŁ RYS:		SKALA: 1:100			
INWENTARYZACJA I WYBURZENIA					
PROJEKT WYKONAWCZY					
PROJEKTANT:		mgr inż. arch. Piotr Żochowski nr upr. Bp/29/01, MA-1311		PODPIS: 	
				DATA: 06.2023	
PROJEKT CHRONIONY PRAWEM AUTORSKIM					