


RZUT , ARTERU- zmiana sposobu użytkowania skala 1:100

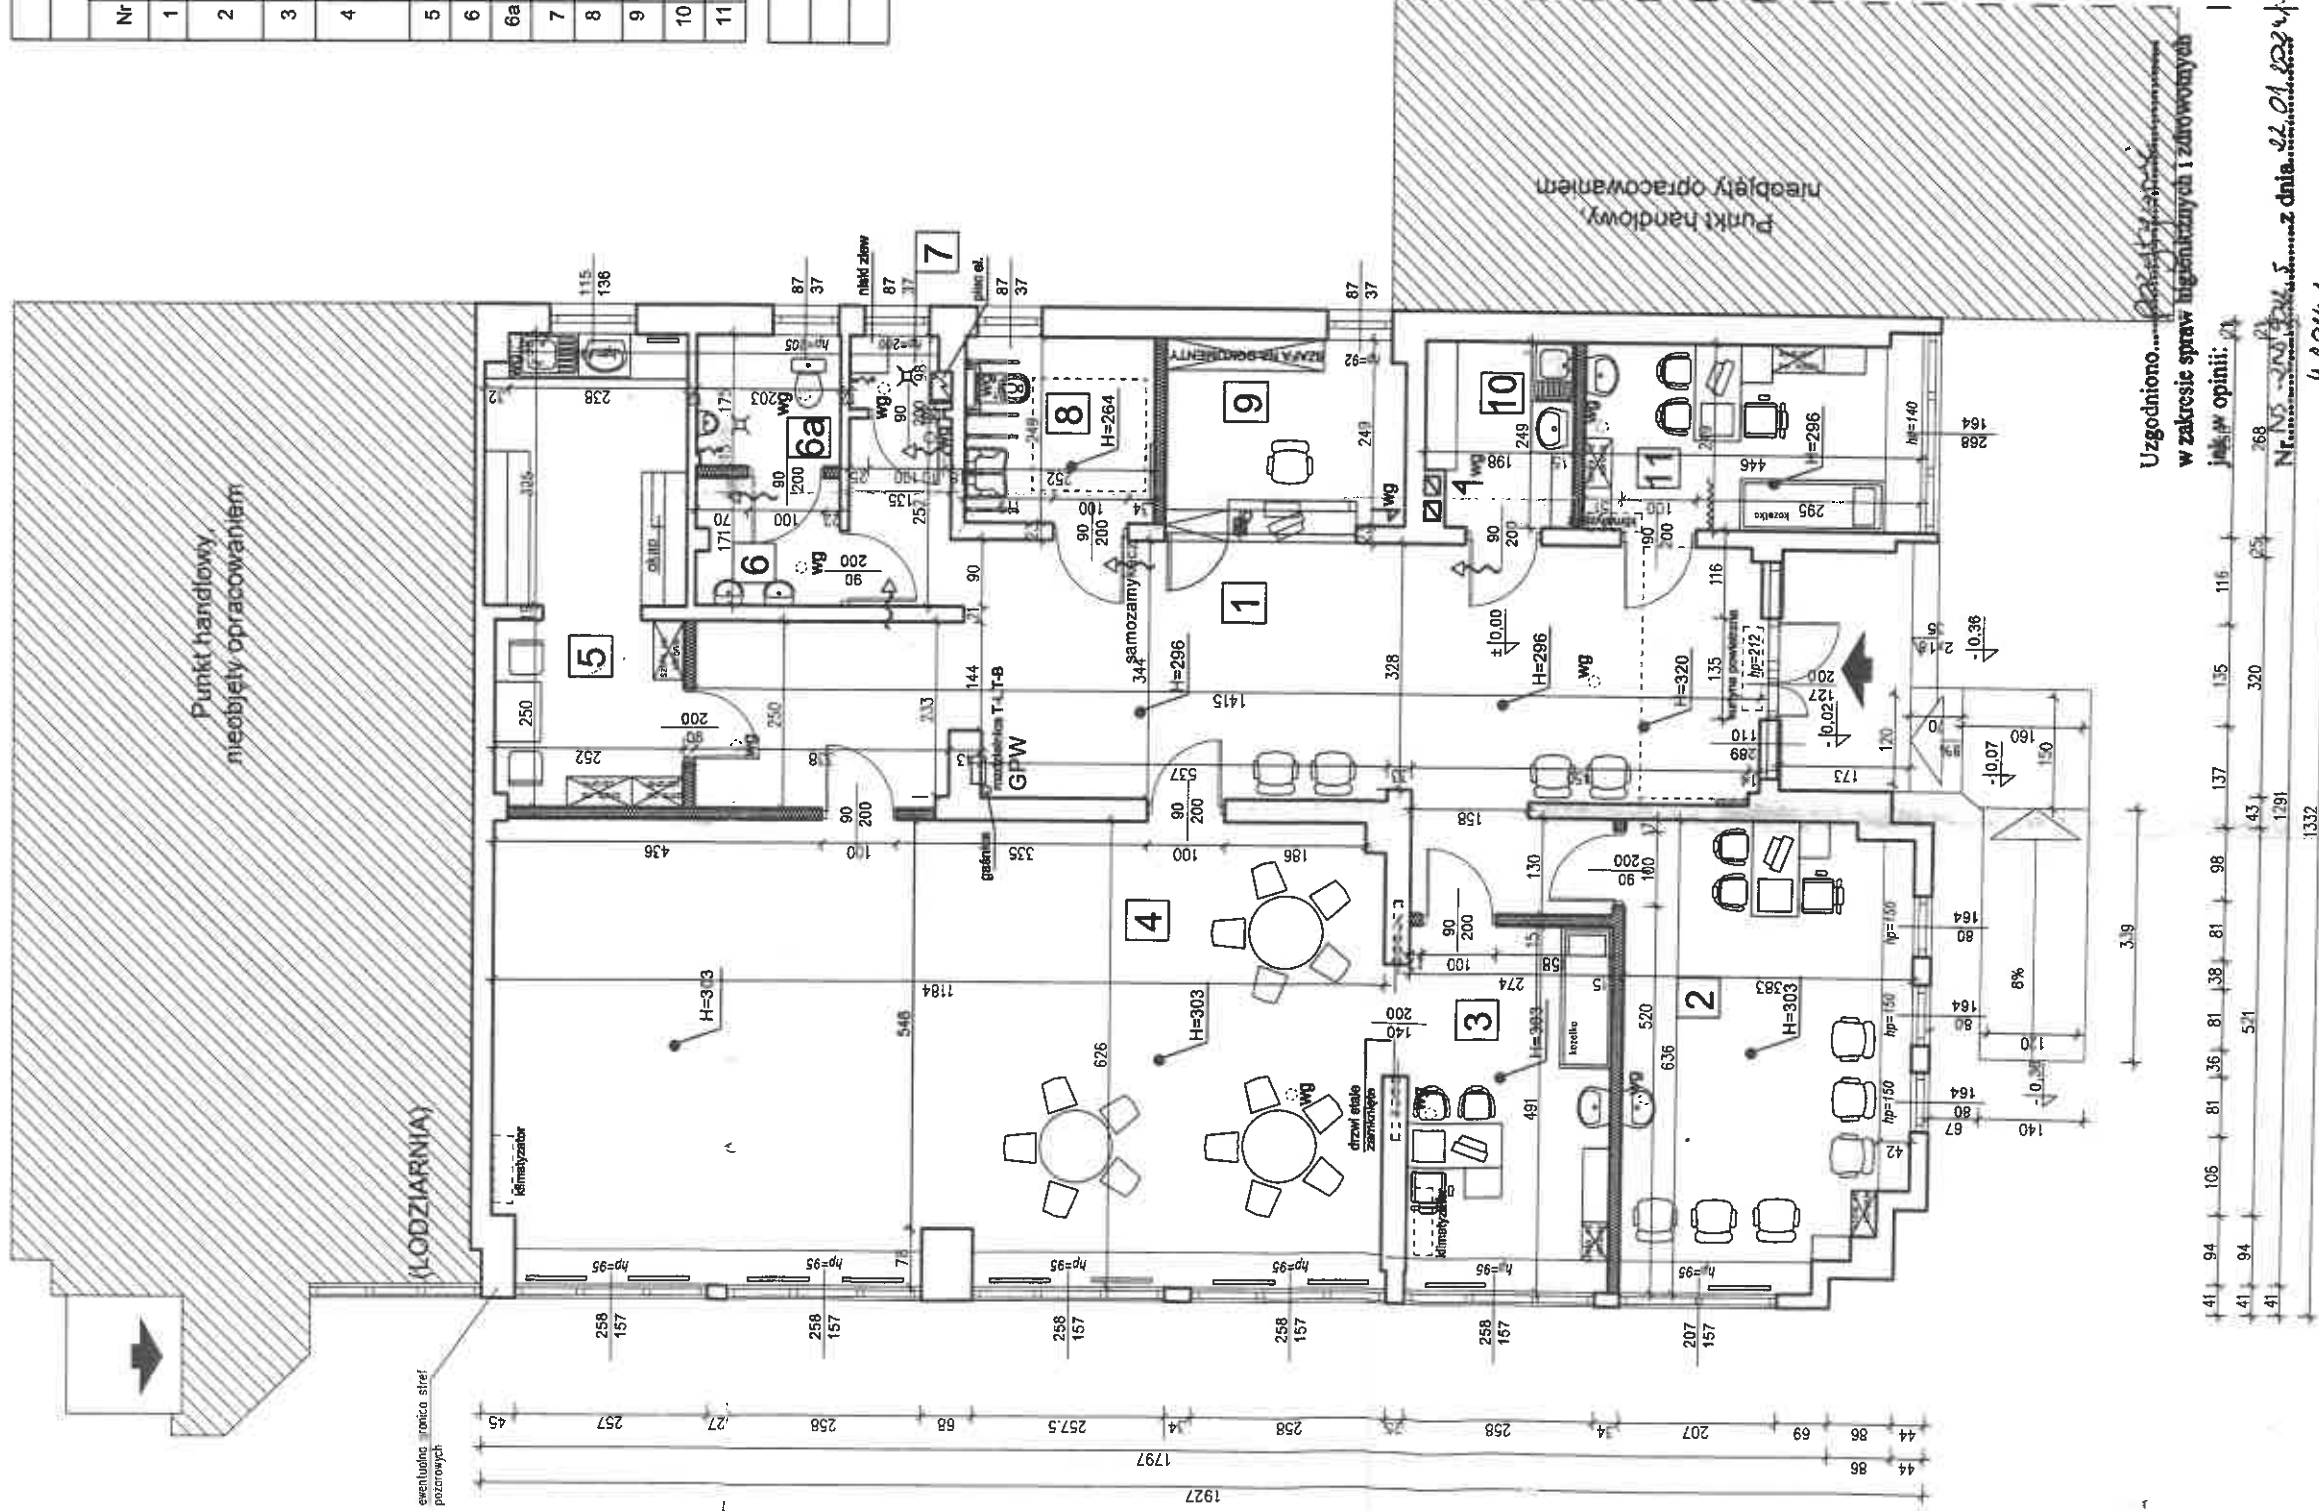

ZESTAWIENIE POMIESZCZEŃ			
PARTER			
Nr	Pomieszczenie	Posadzka	Pow. podłogi [m²]
1	Komunikacja	plytki ceramiczne	52,23
2	Gabinet psychologa	plytki ceramiczne	23,00
3	Gabinet lekarski	plytki ceramiczne	13,46
4	Pom. do psychoterapii grupowej, terapia zajęciowa, sala posilków (catering)	plytki ceramiczne	73,19
5	Pom. socjalne	plytki ceramiczne	16,20
6	Przedsiónek	plytki ceramiczne	3,21
6a	WC męskie	plytki ceramiczne	3,34
7	Pom. porządkowe	plytki ceramiczne	1,23
8	WC niepełnosprawni+damskie	plytki ceramiczne	6,28
9	Rejestracja/punkt zgłoszeń	plytki ceramiczne	8,33
10	Wydawka/catering	plytki ceramiczne	4,68
11	Gabinet lekarski	plytki ceramiczne	11,18

Suma powierzchni wewnętrznej:	216,33m2
Powierzchnia użytkowa:	215,10m2
Kubatura wewnętrzna:	-645,30m3

Uwaga

- ROZPATRYWAĆ ŁĄCZNIE Z CZĘŚCIĄ OPISOWĄ, SCHEMATAMI INSTALACYJNYMI ORAZ POZOSTAŁYMI DOKUMENTAMI WCHODZĄCYMI W SKŁAD OPRACOWANIA ZMIANY SPOSOBU UŻYTKOWANIA

- Wszystkie wymiary sprawdzić i zweryfikować na budowie

- Wymiary stolarki drzwiowej podano w świetle przejścia

- Podłoga i ściany pomieszczeń higieniczno-sanitarnych powinny być tak wykonane, aby możliwe było łatwe utrzymywanie czystości w tych pomieszczeniach. Ściany tych pomieszczeń do wysokości co najmniej 2 m powinny być pokryte materiałami gładkimi, nie nasiąkliwymi i odpornymi na działanie wilgoci. We wszystkich pomieszczeniach zastosować cokołki przycięsne na wysokość 15cm, wykonane z tego samego materiału co posadzka

- We wszystkich pomieszczeniach stałej pracy został spełniony warunek doświetlenia światłem naturalnym wynoszący co najmniej 1:8-stosunek powierzchni okien do powierzchni podłogi.

- Szały na odzież wierzchnią i roboczą dla pracowników odpowiednio zlokalizowane w pomieszczeniu socjalnym. Dodatkowe szafy podręczne dostępne w zapleczu recepcji i gabinetach

- W gabinecie nr 11 można zastosować na oknach folię matową (mleczną) przyklejaną na szyby w celu zwiększenia poczucia prywatności.

- W przypadku wystąpienia pomieszczeń przeznaczonych na pobyt ludzi, niewyposzonym w klimatyzację, okna, w celu okresowego przewietrzenia, powinny mieć konstrukcję umożliwiającą otwieranie co najmniej 50% powierzchni. (Rozpatrzeć łącznie z charakterystyką zastosowanych okien w budynku).

- Dopyły powietrza zewnętrznego, w ilości niezbędnej dla potrzeb wentylacyjnych, należy zapewnić przez urządzenia nawiewne umieszczone w oknach lub w innych częściach przegrod zewnętrznych.

- Meble oraz wyposażenie stałe powinno być wykonane z materiałów co najmniej trudnopalnych, powinny być niepalące i nierozprzestrzeniające ognia (nie może być użytych materiałów łatwopalnych).

- Gabinet należy wyposażać w potrzebny sprzęt i meble oraz wszelkie inne niezbędne akcesoria.

- W gabinetach, w ramach potrzeb zapewnić kosełki lekarskie, meble czy szafy kartotekowe.

- W gabinetach powinna znajdować się umywalka oraz bateria z ciepłą i zimną wodą, dozownik z mydłem, dozownik ze środkami do dezynfekcji, a także pojemnik z ręcznikami jednorazowymi i pojemnik na zużyte ręczniki.

- Należy zaistalować awaryjne oświetlenie ewakuacyjne

- Stosować płytki ceramiczne IV klasy ścieralności i R9 antypoślizgowej.

Uzgodniono.....  
w zakresie spraw technicznych i zastrzeżeń  
jako w opinii:  
Nr..... z dnia 22.01.2024 r.  
4.024.1

RZECZOZNAWCA DO SPRAW ZABEZPIECZEŃ  
PRZECIWPOŻAROWYCH  
mgr inż. Jeremi Szczygłowski  
Nr upr. 646/2015  
Siemianowice Śląskie, dnia 16.01.2024  
Zgodność projektu z wymaganiami  
ochrony przeciwpożarowej stawianymi  
bez uwag z uwagami:

Legenda

- ➔ Wejście główne
- GPW Główny wyłącznik prądu
- ⊙ Wentylacja grawitacyjna
- hp Wysokość parapetu
- Grzejnik
- ⚡ Kratka nawiewna w drzwiach-otwory o sumarycznym przekroju nie mniejszym niż 0,022 m2 dla dopływu powietrza

- == Istniejąca ściana murowana
- Projektowana ściana wewnętrzna g-k gr. 15cm profil CW / UW 100 obustronnie opitywany płytą g-k gr. 1,25cm.
- Wpust kanalizacyjny podłogowy z syfonem oraz armaturą czerpalną ze złączką do węża

PAŃSTWOWY POWIATOWY INSPEKTOR SANITARNY  
Główny Inspektor Sanitarny  
Główny Inspektor Sanitarny  
Główny Inspektor Sanitarny

dr n. o zdr. Arleta Mrugała

ZMIANA SPOSOBU UŻYTKOWANIA

Nazwa zamierzonego budowlanego:  
ZMIANA SPOSOBU UŻYTKOWANIA CZĘŚCI BUDYNKU USŁUGOWEGO (BUDYNKU LOKATORSKO-WŁASNOŚCIOWEJ SPÓŁDZIELNI MIESZKANIOWEJ "Lokatorek") Na Centrum Zdrowia Psychicznego SP ZOZ Szpitala Psychicznego w Toszku (Zespół Leczenia Środowiskowego i oddział dzienny psychiatryczny) w Knurowie.  
ul. Armii Krajowej 1c, 44-190 Knurow dz. nr 1464/21

Inwestor:  
SP ZOZ SZPITAL PSYCHIATRYCZNY TOSZEK  
Toszek, ul. Gliwicka 5

Projektował:  
MGR INŻ. ARCH. WITOLD GANKO  
Nr ew. upr. 72/SŁOKK/2017/II w specjalności architektonicznej do projektowania bez ograniczeń

Nazwa wykonawcy:  
Rzut parteru  
Data: 01.2024  
Nr. 05  
A-01