


Przebudowa kanalizacji deszczowej
w ul. Podleśnej w Gostyniu

Projekt zagospodarowania terenu
SKALA 1:500

NAZWA ZADANIA	Przebudowa kanalizacji deszczowej w ul. Podleśnej w Gostyniu				
ADRES	Ulica Podleśna w Gostyniu pow. gostyński, woj. wielkopolskie				
INWESTOR	Urząd Miejski w Gostyniu ul. Nad Rynek 2, 63-800 Gostyń				
PRZEDMIOT PRZYSUNKU	Projekt zagospodarowania terenu				
DATA: 12.2023r.	Imię, nazwisko	Nr upr.	Podpis	Skala 1:500	
Projektant	mgr inż. Edward Bąk	1027/87/Lo		Załącznik nr 2	
	mgr inż. Witold Sobczak	1556/92/Lo			

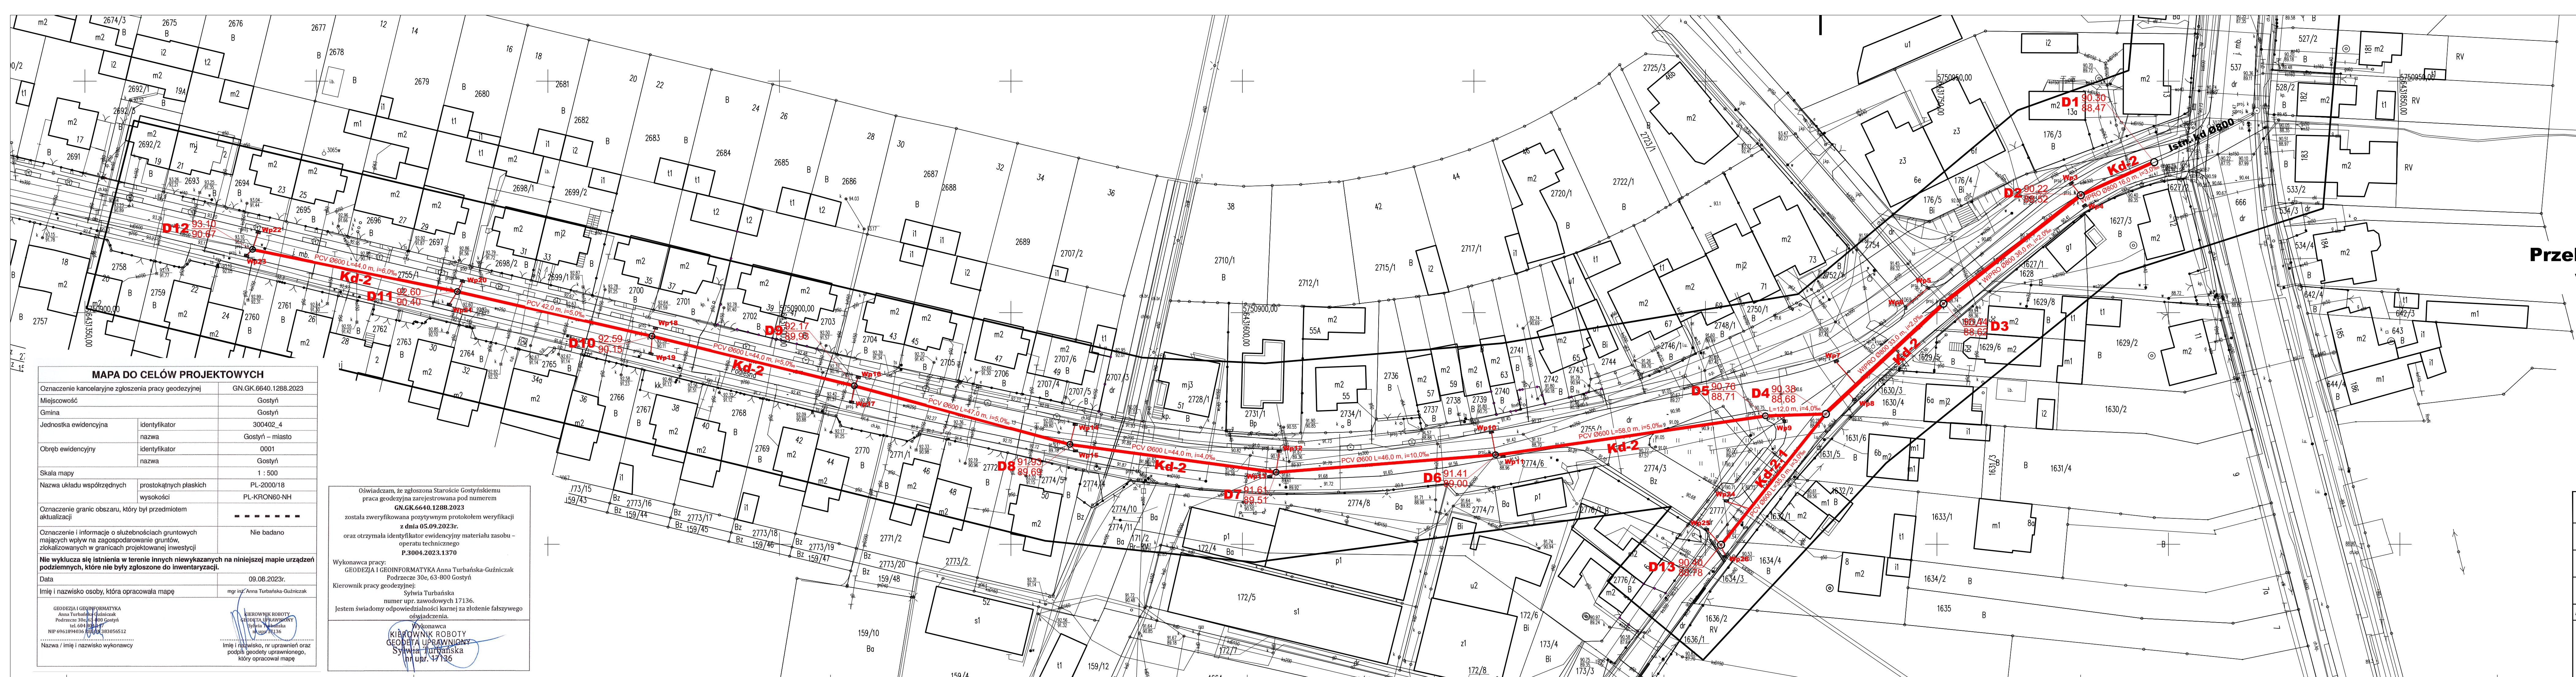

MAPA DO CELÓW PROJEKTOWYCH

Oznaczenie kancelaryjne zgłoszenia pracy geodezyjnej			GN.GK.6640.1288.2023
Miejscowość	Gostyń		
Gmina	Gostyń		
Jednostka ewidencyjna	identyfikator	300402_4	
	nazwa	Gostyń – miasto	
	identyfikator	0001	
Obręb ewidencyjny	nazwa	Gostyń	
	prostopadłych płaskich	PL-2000/18	
Skala mapy	wysokości	PL-KRON60-NH	
Oznaczenie granic obszaru, który był przedmiotem aktualizacji			-----
Oznaczenie i informacje o służebnościach gruntowych mających wpływ na zagospodarowanie gruntów, zlokalizowanych w granicach projektowanej inwestycji			Nie badano
Nie wyklucza się istnienia w terenie innych niewykazanych na niniejszej mapie urządzeń podziemnych, które nie były zgłoszone do inwentaryzacji.			
Data			09.08.2023r.
Imię i nazwisko osoby, która opracowała mapę			mgr inż. Anna Turbańska-Guźnińczak
GEODEZJA I GEODEZJA INFORMACYJNA Anna Turbańska-Guźnińczak Podręczne 30e, 63-800 Gostyń tel. 604 834 111 NIP 6961894030 REGON 14383056512			KIEROWNIK ROBÓT GEODEZJI I URZĄDZENIÓW SYGNALIZACJI Sylvia Władysława mapy 82136
Nazwa / imię i nazwisko wykonawcy			Imię i nazwisko, nr uprawnień oraz podpis geodety uprawnionego, który opracował mapę

Oświadczam, że zgłoszona Staroście Gostyńskiemu praca geodezyjna zarejestrowana pod numerem **GN.GK.6640.1288.2023** została zweryfikowana pozytywnym protokołem weryfikacji z dnia 05.09.2023r. oraz otrzymała identyfikator ewidencyjny materiału zasobu – operatu technicznego **P.3004.2023.1370**

Wykonawca pracy: **GEODEZJA I GEODEZJA INFORMACYJNA Anna Turbańska-Guźnińczak** Podręczne 30e, 63-800 Gostyń

Kierownik pracy geodezyjnej: **Sylvia Turbańska** numer upr. zawodowych 17136.

Jestem świadomy odpowiedzialności karnej za złożenie fałszywego oświadczenia.

Wykonawca: **KIEROWNIK ROBÓT GEODEZJA INFORMACYJNA Anna Turbańska-Guźnińczak** numer upr. 17136

Imię i nazwisko, nr uprawnień oraz podpis geodety uprawnionego, który opracował mapę