

PRZEBUDOWA ODCINKA UKŁADU DROGOWEGO UL. DWORCOWEJ W PRUSZCZU GDAŃSKIM WRAZ Z
REMONTEM MOSTU DROGOWEGO NAD RZĘKĄ RADUNIĄ, KŁADKĄ DRAZ INFRASTRUKTURA
TOWARZYSZĄCĄ

PLAN ZAGOSPODAROWANIA TERENU
ETAP II

Skala 1:500

ZAKRES OPRACOWANIA



Woj. pomorskie
Miejsko : [220401.1.0012] Pruszcz Gdański
Obręb: 12
dz. nr 52/2 i inne
Id pracy: 6640.805.2018
Nr sekcji : 6.218.26.02.1.3(1.4)
Ukł. odniesienia poziomy 2000/6
pionowy: H mapy

W zakresie opracowania mapa aktualna
w dniu 06.03.2018r.
Data sporządzenia: 07.03.2018r.

Pomiarzy geodezyjni: Paweł Liber, Bartosz Jung
Opracowali geodezi: Bartosz Jung


Mapa wyłożona w terenie innych nie wykonanych na mapie
urzędowej podlegających, które nie były zgodne do inwentaryzacji
Miejscowości, w których inwestor są zobowiązany do ochrony
zróżnic geodezyjnych na terenie inwestycji budowlanej (inwentaryzacji)
Cz. 13, 48 pkt 1) ustawy z dnia 17.03.1984 r. (Dz.U. 30, poz. 163) - Prawo Geod. i Kart.
Pomiarów mapy w terenie wykonanych w oparciu o pomiary
pomiarowe i dane techniczne projektowe i dane techniczne
RDP w Pruszu Gdańskim

Mapa sporządzona w technice numerycznej na podstawie
danych pochodzących z danych dokumentacji geodezyjnej i kartograficznej.
Pomiarów geodezyjnych na terenie inwestycji budowlanej (inwentaryzacji)
Cz. 13, 48 pkt 1) ustawy z dnia 17.03.1984 r. (Dz.U. 30, poz. 163) - Prawo Geod. i Kart.
Cz. 13, 48 pkt 1) ustawy z dnia 17.03.1984 r. (Dz.U. 30, poz. 163) - Prawo Geod. i Kart.
Cz. 13, 48 pkt 1) ustawy z dnia 17.03.1984 r. (Dz.U. 30, poz. 163) - Prawo Geod. i Kart.

STAROSTWO POWIATOWE W PRUSZCZU GDAŃSKIM
REZERWA UZGADNIANIA DOKUMENTACJI PROJEKTYWNEJ
W granicach opracowania występują projektywane
i zarejestrowane w RUP przewody i urządzenia
zgodnie z treścią niniejszej dokumentacji.
Pruszcz Gdański, dn. 2018.03.01

Powstaniecie się, że niniejszy dokument został opracowany w wyniku prac geodezyjnych i kartograficznych, których rezultaty zawiera oparte technicznie wpisy do ewidencji materiałów państwowego zasobu geodezyjnego i kartograficznego.	STAROSTA GDAŃSKI
Organ prowadzący państwowy zasób geodezyjny i kartograficzny	
P 2204.20 18 11 38	06.04.2018
Identyfikator ewidencyjny materiału do ewidencji materiałów zasobu - operatu technicznego	
Inne, nazwisko i podpis osoby reprezentującej organ	Z up. STAROSTY
	Podpis inżyniera
	Ewa Baranach-Morawska
	KIEROWNIK POWIATOWEGO OŚRODKA DOKUMENTACJI GEODEZYJNEJ I KARTOGRAFICZNEJ

6642.1541.2018

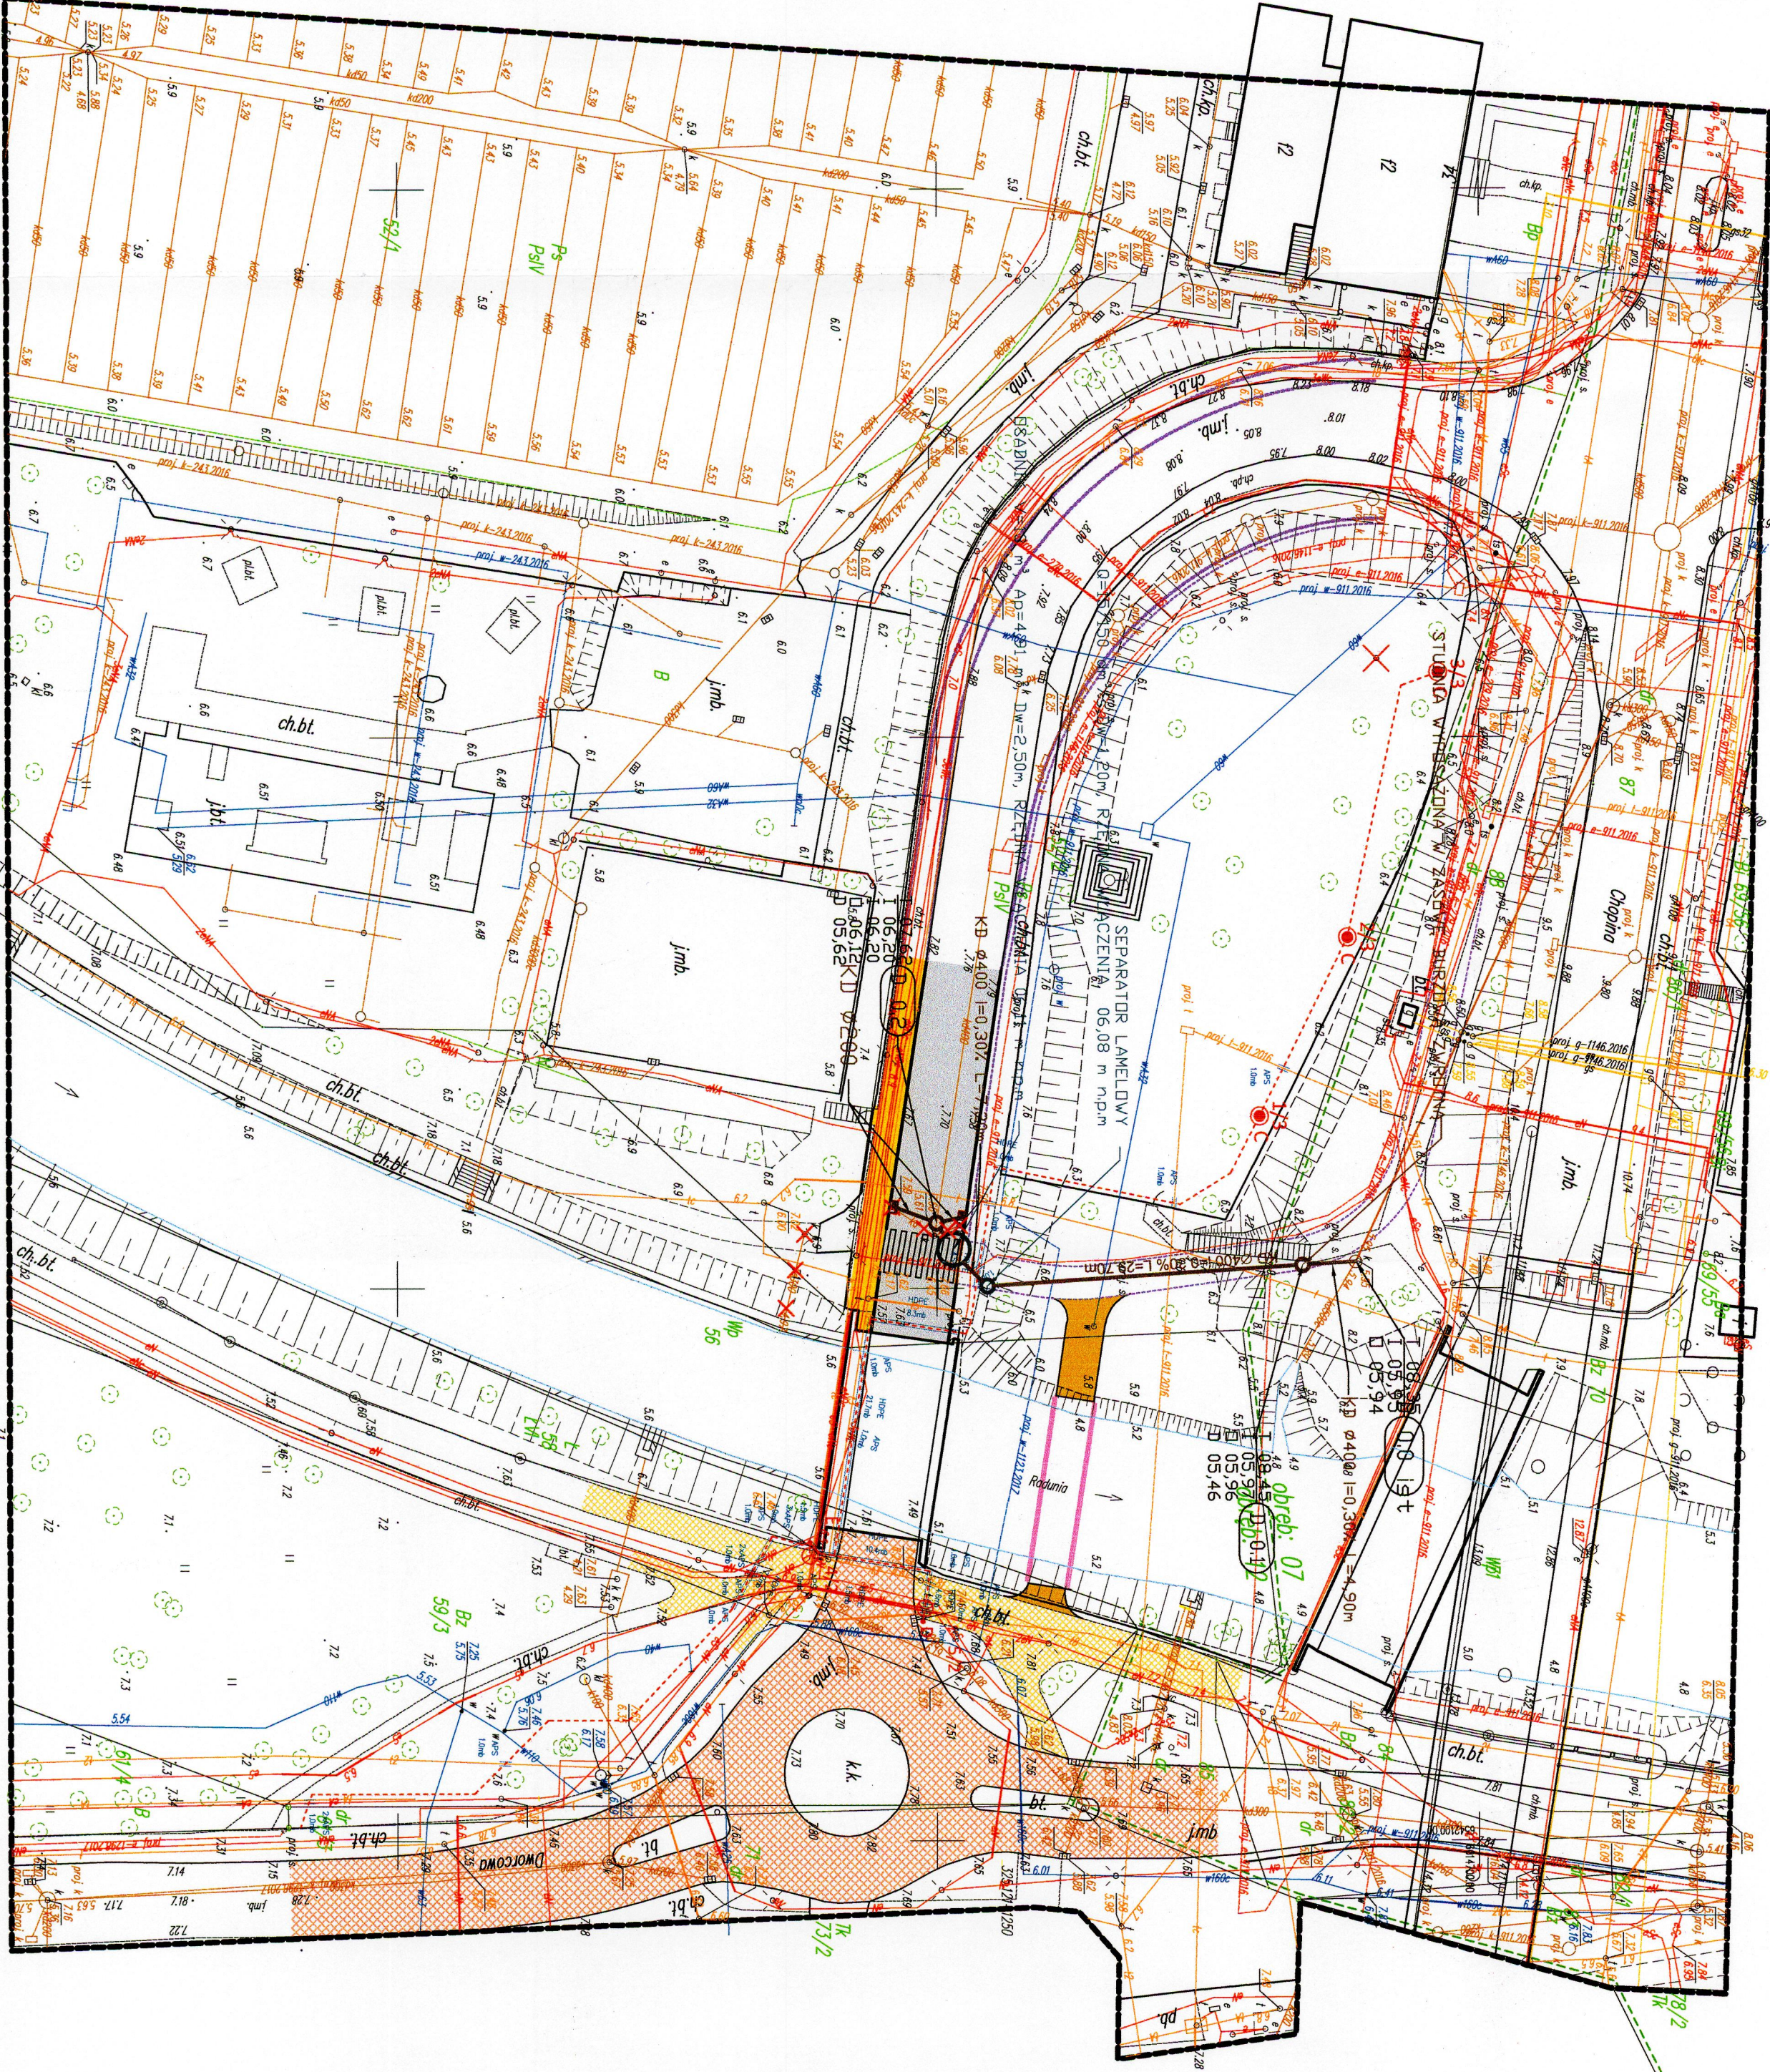

LEGENDA:


- Isln. nroczag do likwidacji
- Proj. kan. deszczowa grawitacyjna
- Proj. wpust deszczowy
- Proj. urządzenia do podciąg/szczania ścieków deszcz.
- Proj. studnia kanalizacyjna (T - rz. terenu, I - rz. wznies. O - rz. wysoka, D - rz. dna, D 3.0 - nr studni)
- Kabel YAKS 4x25mm² + Fezn 25x4mm
- Oprawa oświetlenia ulicznego ze słupem i fundamentem
- Oprawa parkowa: LED 39W, słup stalowy, okrągły, stożkowy, 11x4m, Rura osłonowa dla kabli 110mm o długości X
- Rura osłonowa dzielona dla kabli o długości X
- Demonstracje
- proj. jezdnia ul. Dworcowej - nawierzchnia bitumiczna
- proj. ścieka pieszko-rowerowa, nawierzchnia bitumiczna
- isl. nawierzchnia bitumiczna dwuczłonowa
- proj. chodnik pyłka chodn. płożona

- zakres projektu ZDW Gdańsk
- proj. krawężnik granit najazdowy 15 x 30 - 12 cm
- proj. krawężnik granit najazdowy 22 x 15 - 2 cm
- proj. ścieka pieszko-rowerowa
- isl. chodnik i ścieka rowerowa

POTWIERDZAM ZGODNOŚĆ MAPY Z ORYGINAŁEM MAPY DO CELÓW PROJEKTYWNYCH

STAROSTWO POWIATOWE
w Pruszu Gdańskim
Miejsko : [220401.1.0012] Pruszcz Gdański

SKALA 1:250

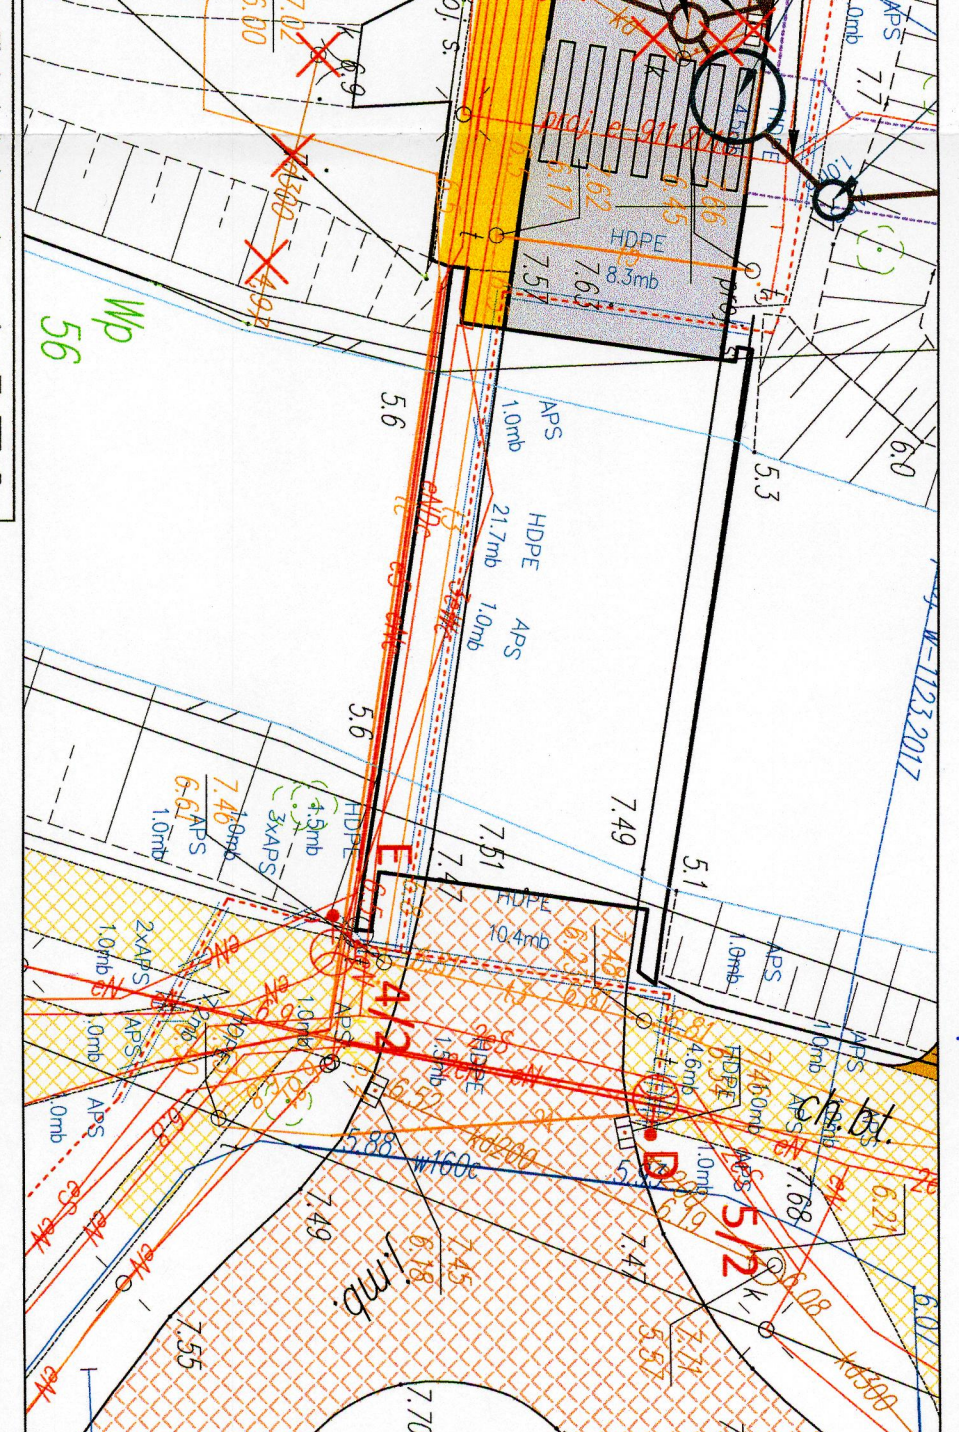

ZAMAWIAJĄCY:	GMA MIEJSKA PRUSZCZ GDAŃSKI
WYKONAWCA:	ANDRZEJ NADZIOREK, 83-000 GDAŃSK, POLSKA
TEMAT:	PRZEBUDOWA ODCINKA UKŁADU DROGOWEGO UL. DWORCOWEJ W PRUSZCZU GDAŃSKIM, O ZAKRESIE PROJEKTOWANEGO PRZECZ. 20M, DO WYKONANIA W RAMACH INWENTARYZACJI I KARTOGRAFICZNEJ, Z WYKONANIEM WID. 2D, 3D, 4D, 15