




LEGENDA:

- Obrzeże
- Krawężnik drogowy
- Linia rozgraniczająca teren inwestycji
- Granica nawierzchni
- Chodnik z kostki betonowej do przełożenia
- Nawierzchnia z betonu asfaltowego
- Pobocze
- dr nieujawniony

Inwestor: GMINA OLESNO ul. Pieloka 21 46-300 Olesno		Nazwa i adres obiektu budowlanego: "REMONT ULICY LIPOWEJ, STAROWIEJSKIEJ I FABRYCZNEJ W WOJCIECHOWIE"		Branża: DROGOWA	Rodz. opr.: PROJEKT ZAGOSPODAROWANIA TERENU
Jednostka projektowa: POWIATOWY ZRZĄD DRÓG W OLEŚNIE UL. KONOPNICKIEJ 8 46-300 OLESNO		Tytuł: PROJEKT ZAGOSPODAROWANIA TERENU	Nr rys.: 13	Skala: 1:1000	Data: LIPIEC 2023
Imię i nazwisko: ANDRZEJ ŁĘGOSZ		Nr uprawnień: UAN-7342/252/94	Uprawnienia: SPECJALNOŚCI KONSTRUKCYJNO-INŻYNIERYJNEJ	Branża: DROGOWA	Podpis:

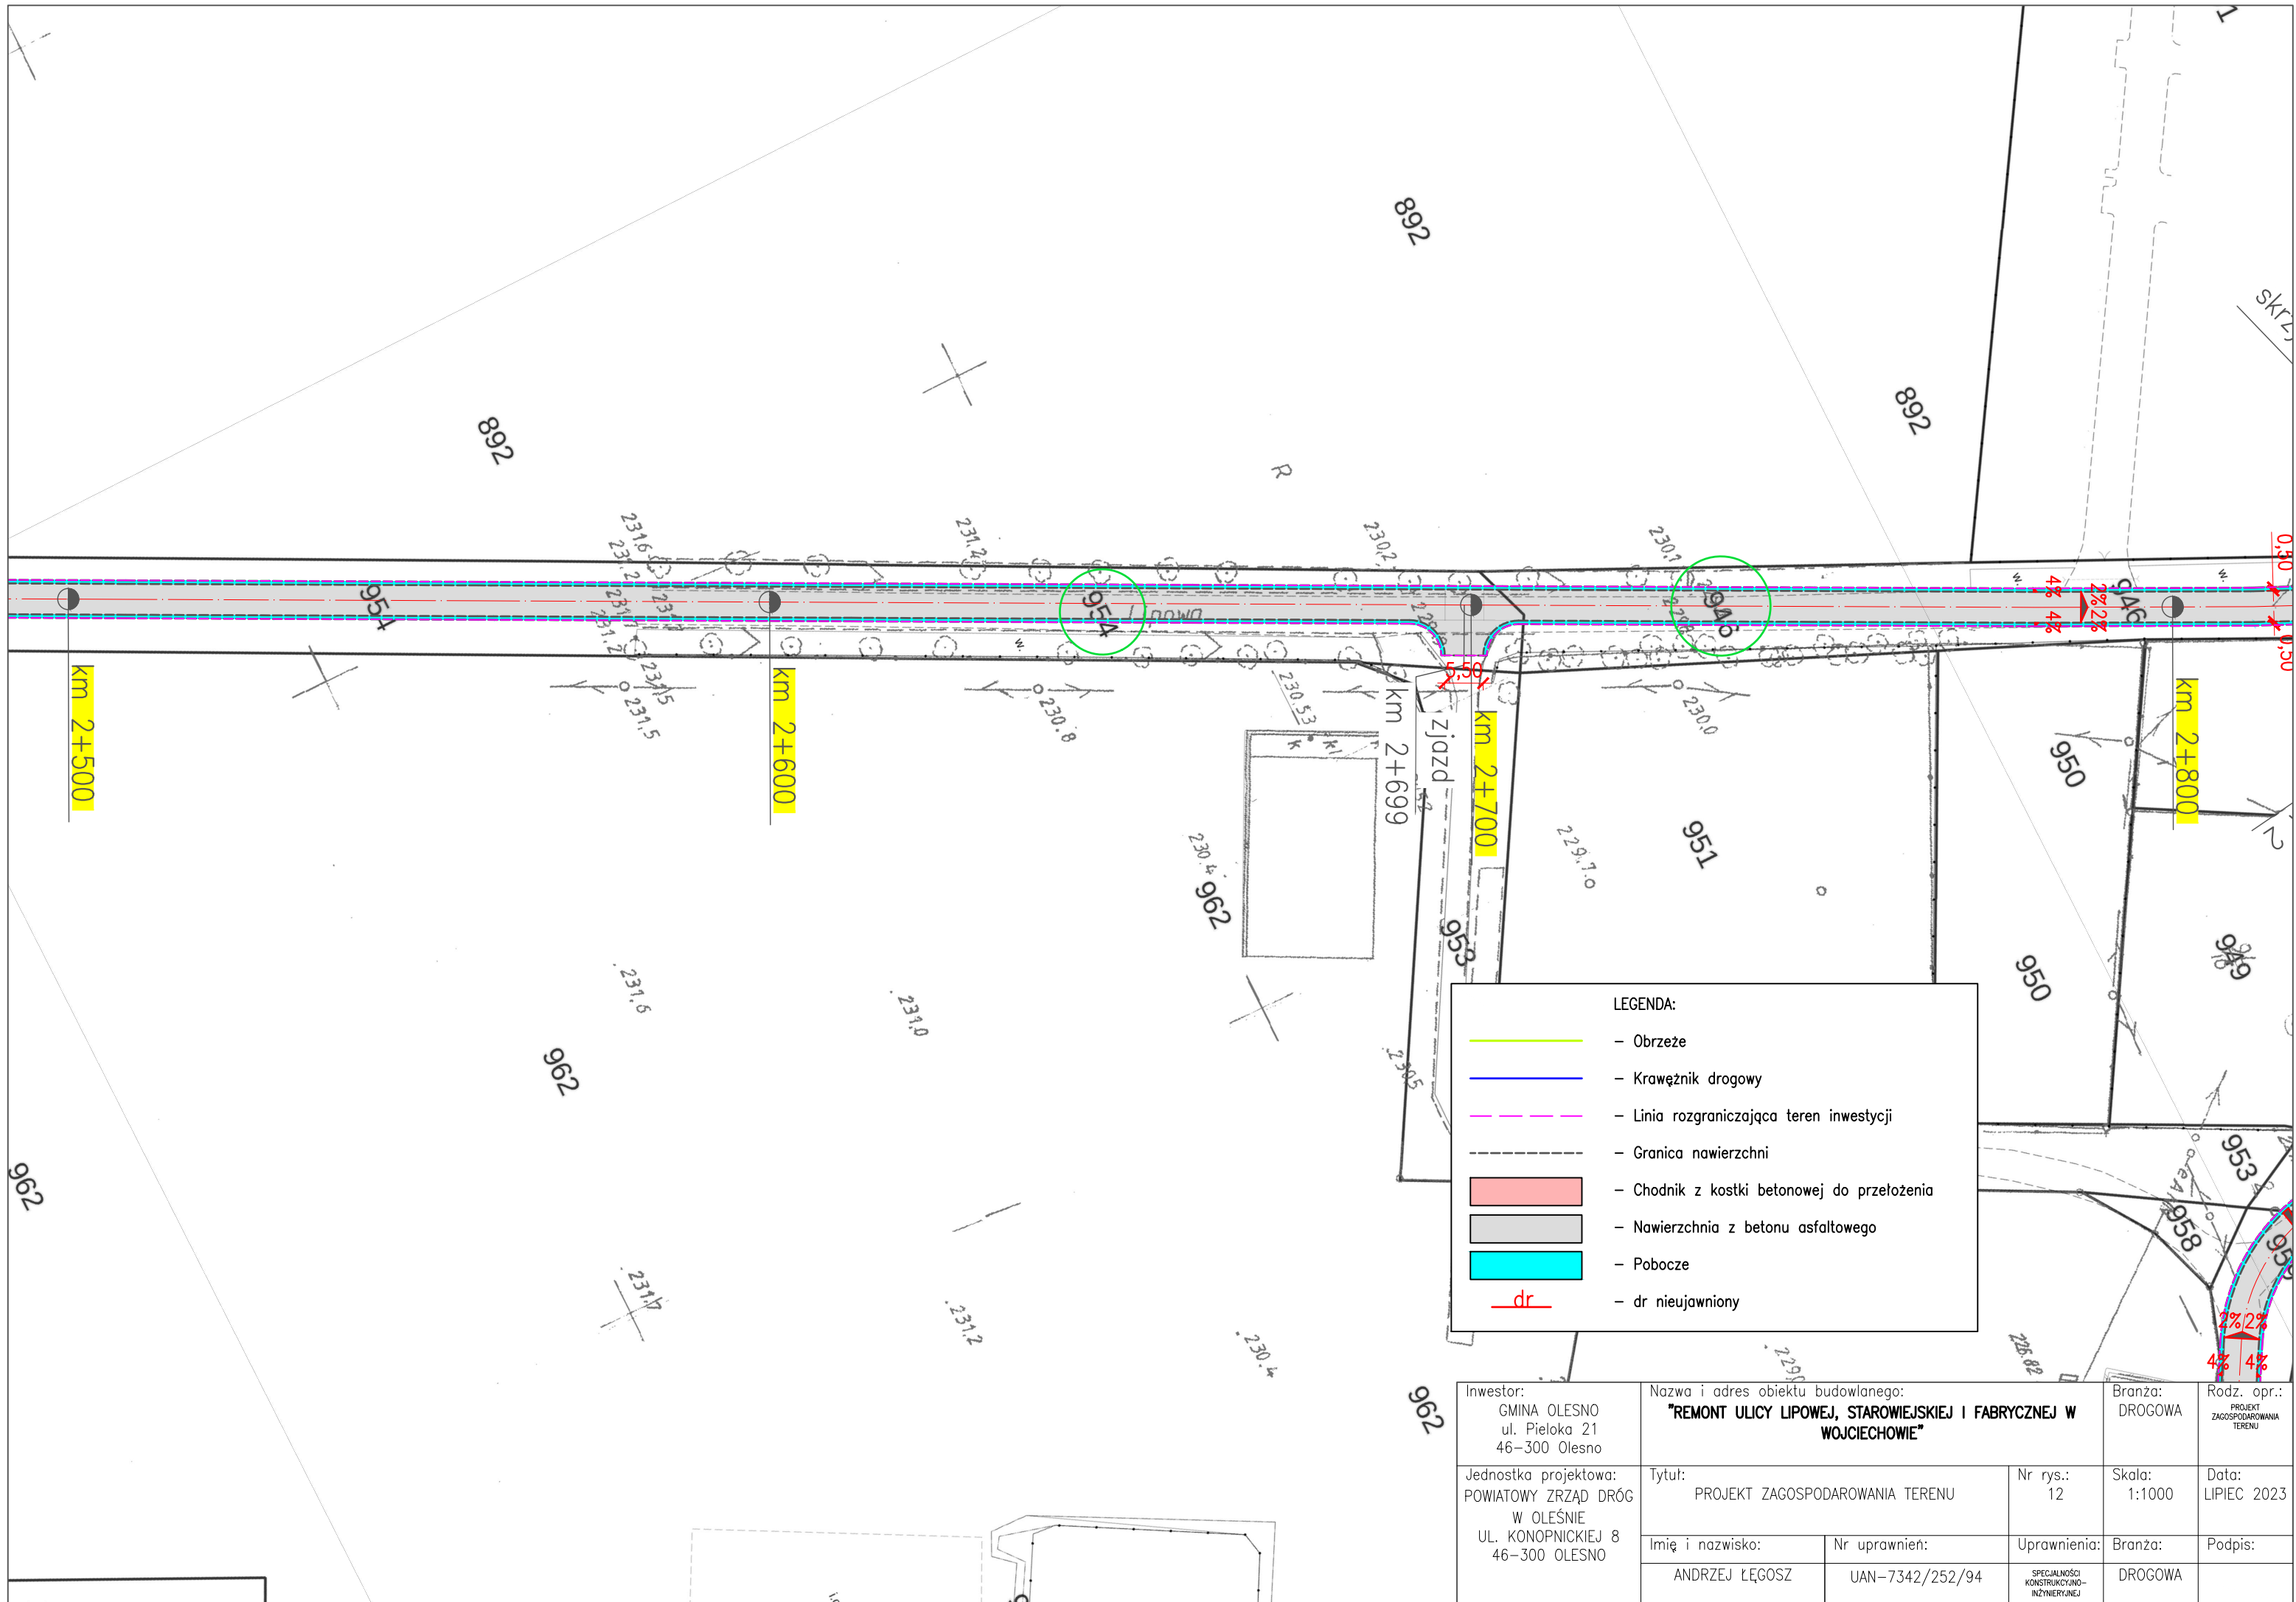

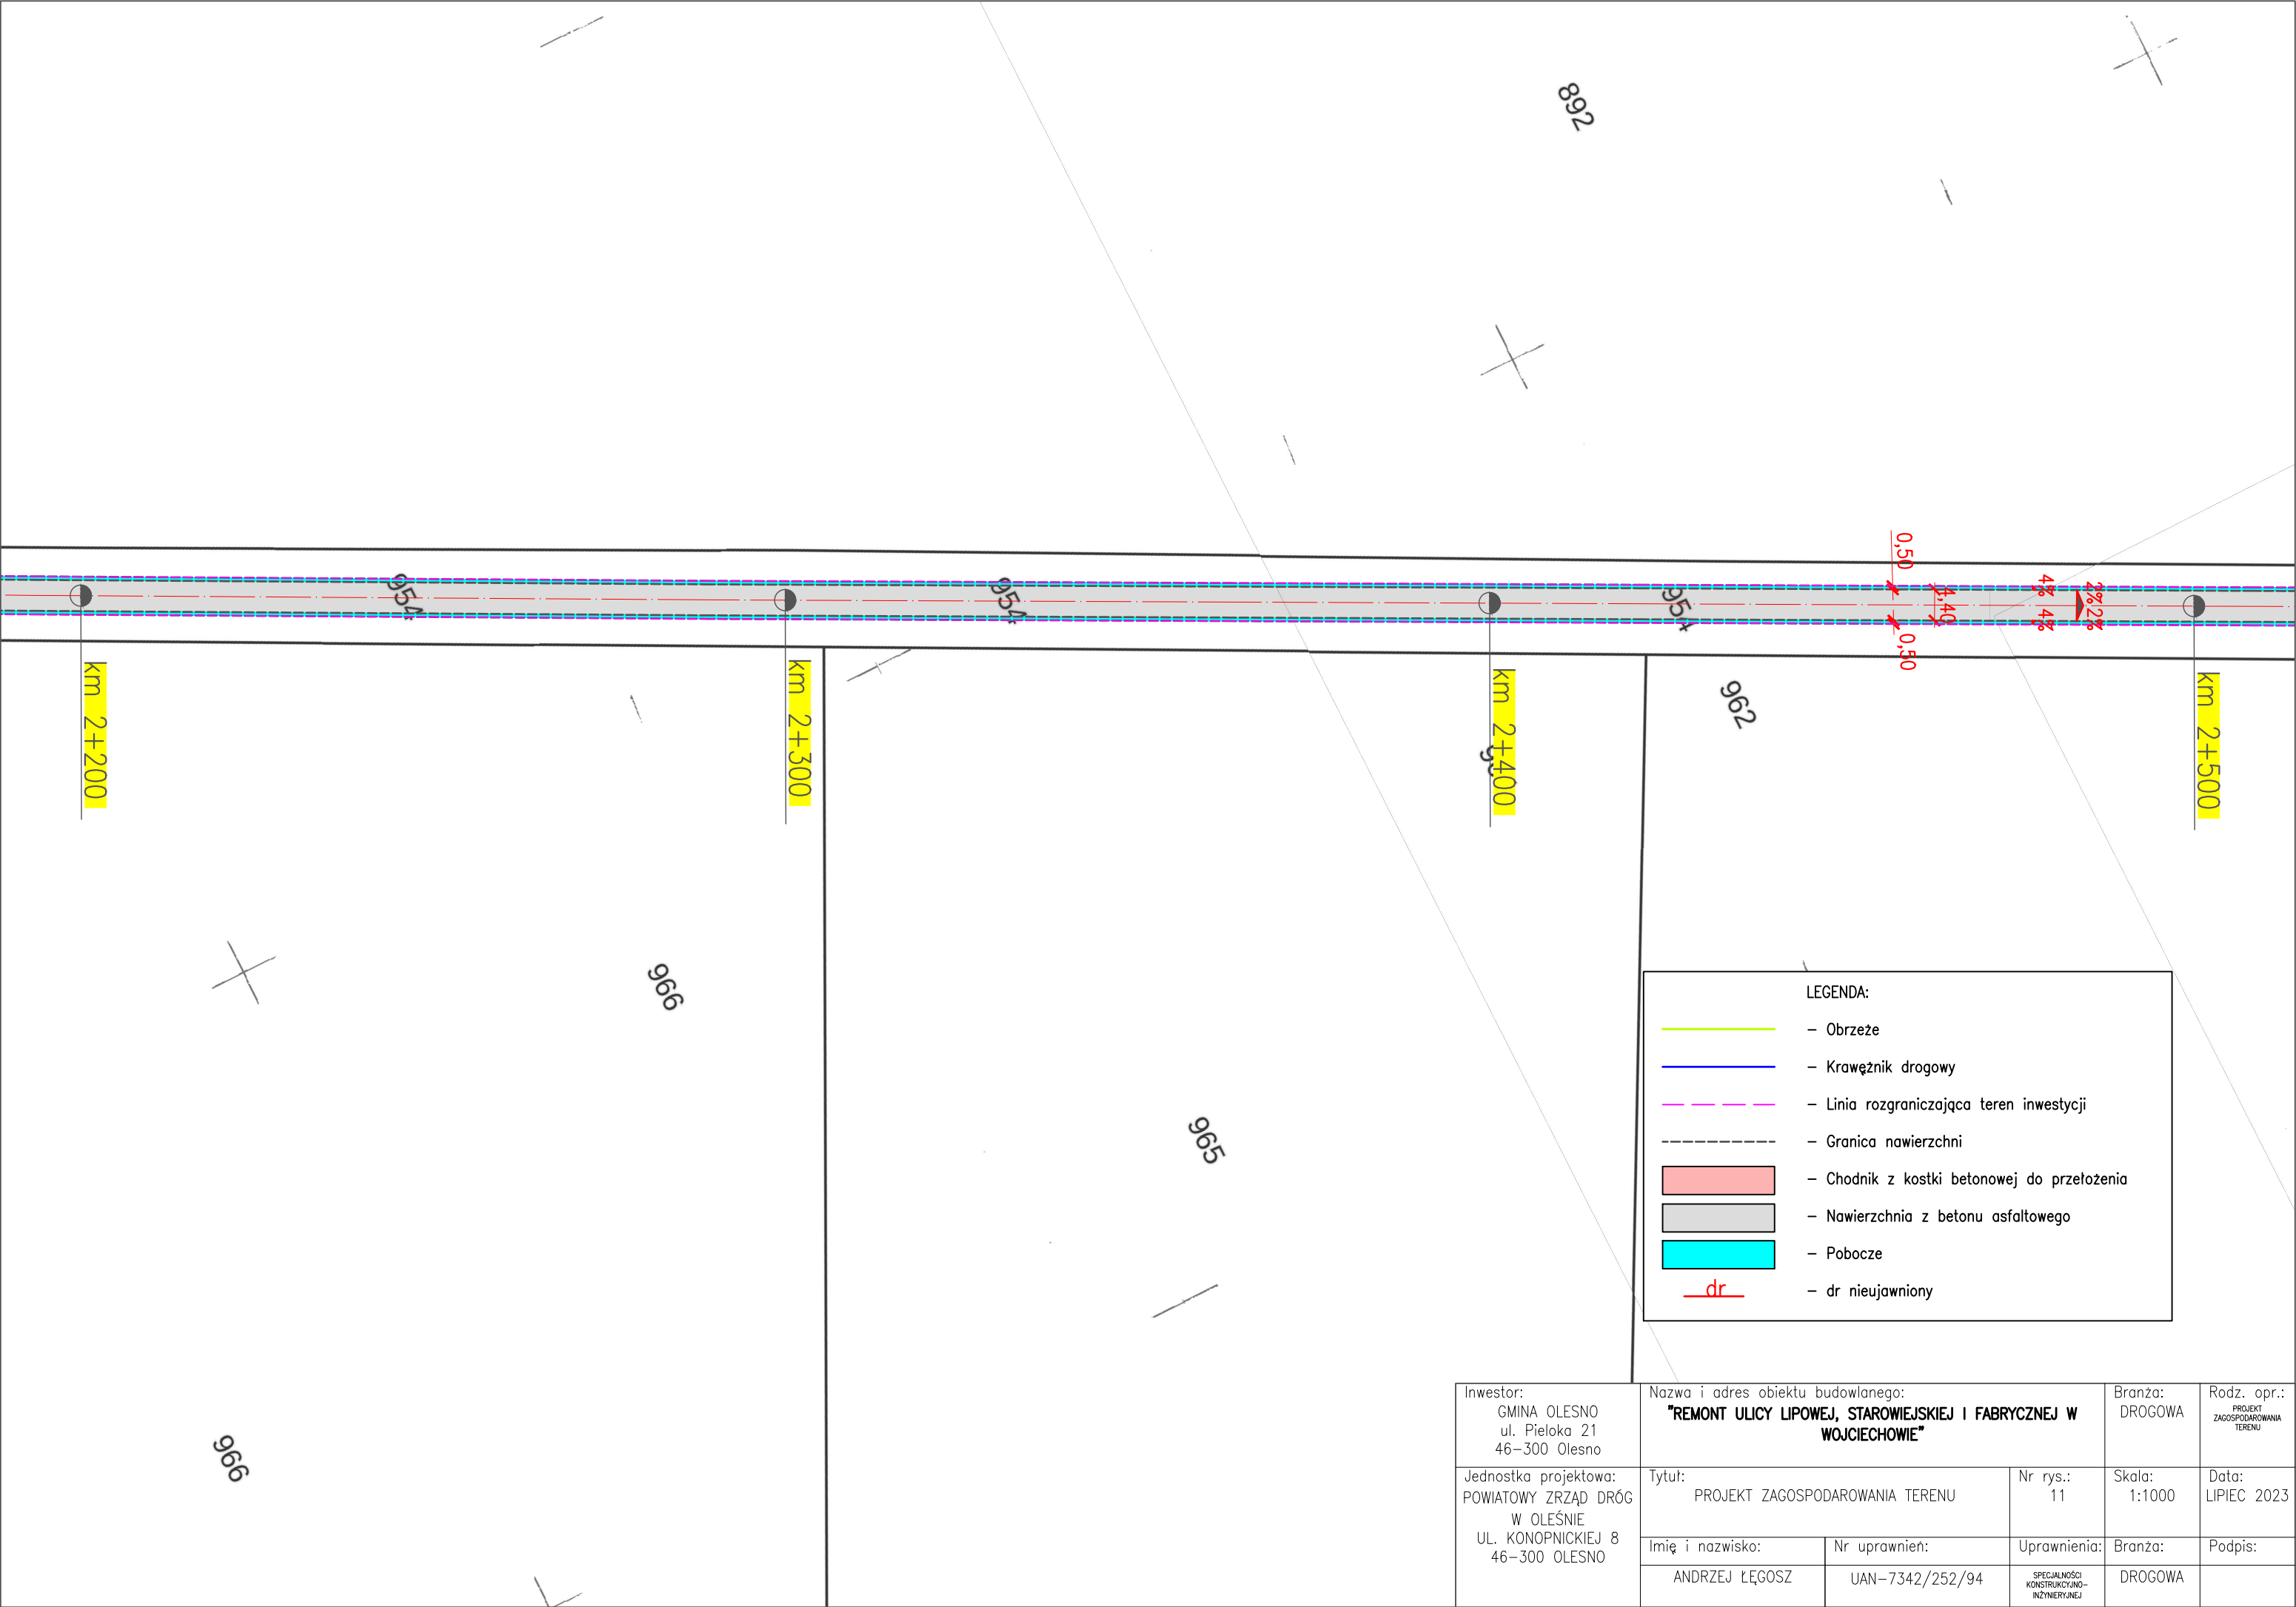


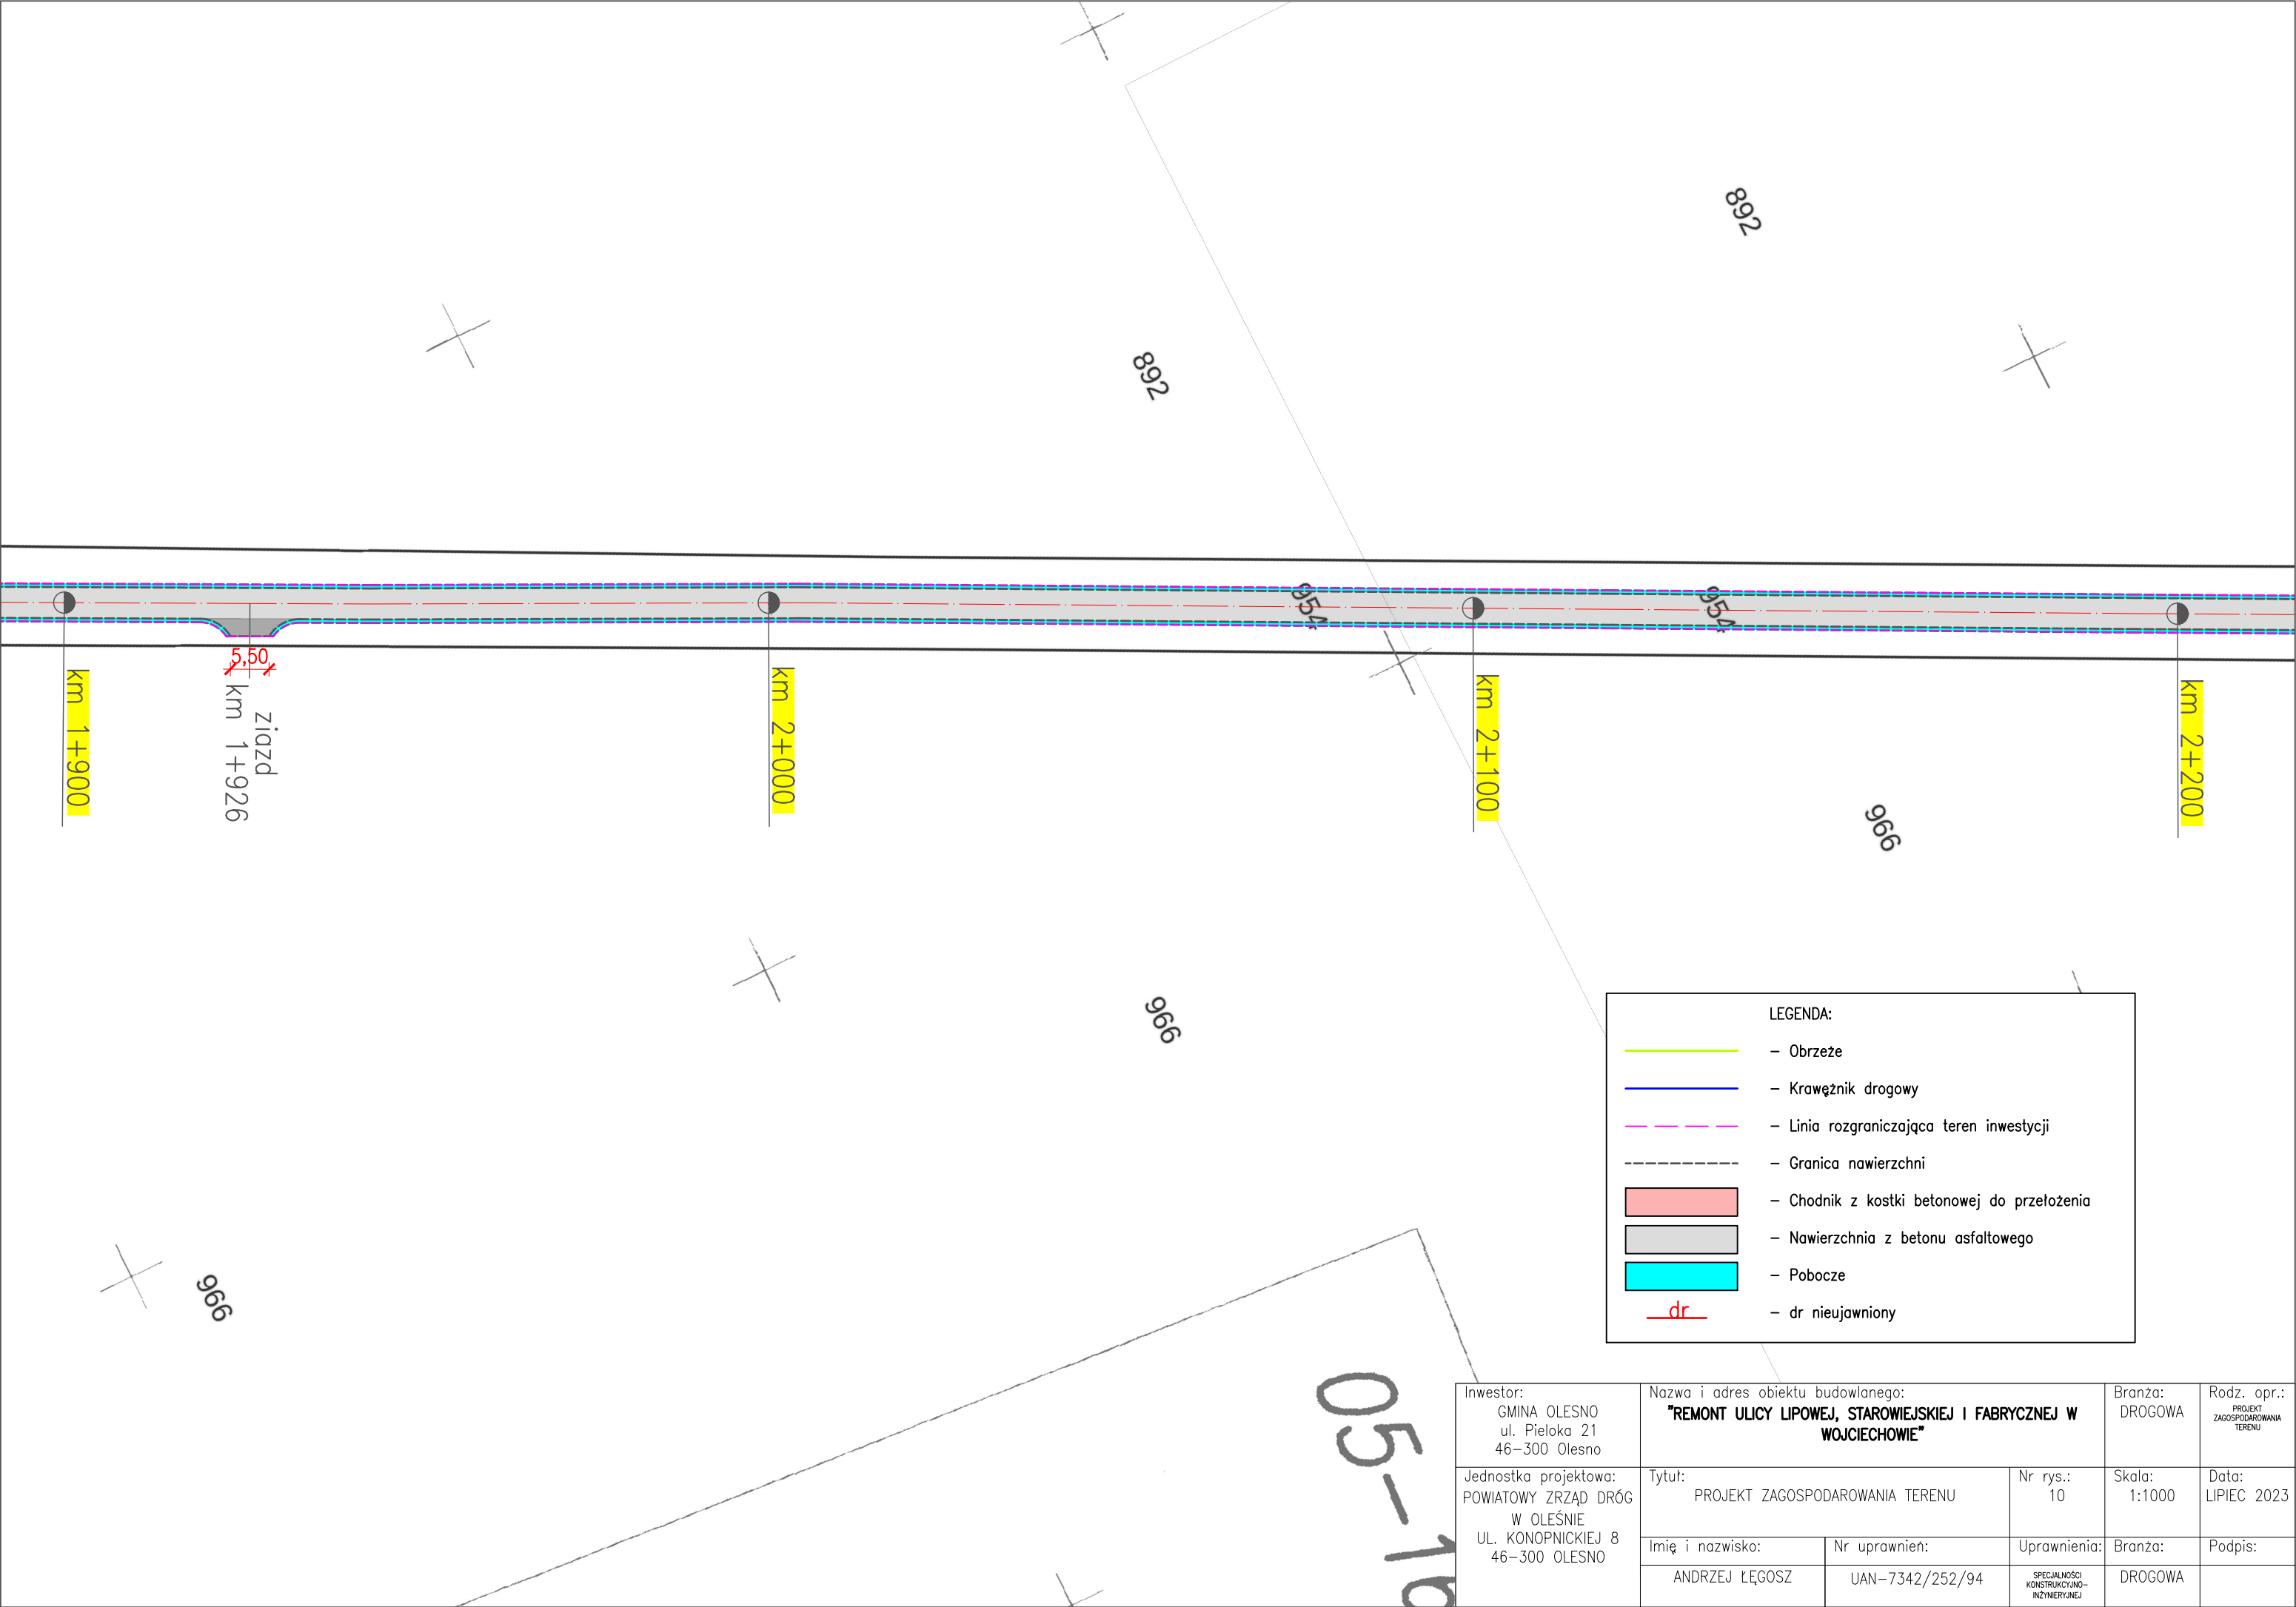


LEGENDA:


- Obrzeże
- Krawężnik drogowy
- Linia rozgraniczająca teren inwestycji
- Granica nawierzchni
- Chodnik z kostki betonowej do przełożenia
- Nawierzchnia z betonu asfaltowego
- Pobocze
- dr nieujawniony

Inwestor: GMINA OLESNO ul. Pieloka 21 46-300 Olesno		Nazwa i adres obiektu budowlanego: "REMONT ULICY LIPOWEJ, STAROWIEJSKIEJ I FABRYCZNEJ W WOJCIECHOWIE"		Branża: DROGOWA	Rodz. opr.: PROJEKT ZAGOSPODAROWANIA TERENU
Jednostka projektowa: POWIATOWY ZRZĄD DRÓG W OLEŚNIE UL. KONOPNICKIEJ 8 46-300 OLESNO		Tytuł: PROJEKT ZAGOSPODAROWANIA TERENU	Nr rys.: 10	Skala: 1:1000	Data: LIPIEC 2023
Imię i nazwisko: ANDRZEJ ŁĘGOSZ		Nr uprawnień: UAN-7342/252/94	Uprawnienia: SPECJALNOŚCI KONSTRUKCYJNO- INŻYNIERYJNEJ	Branża: DROGOWA	Podpis:

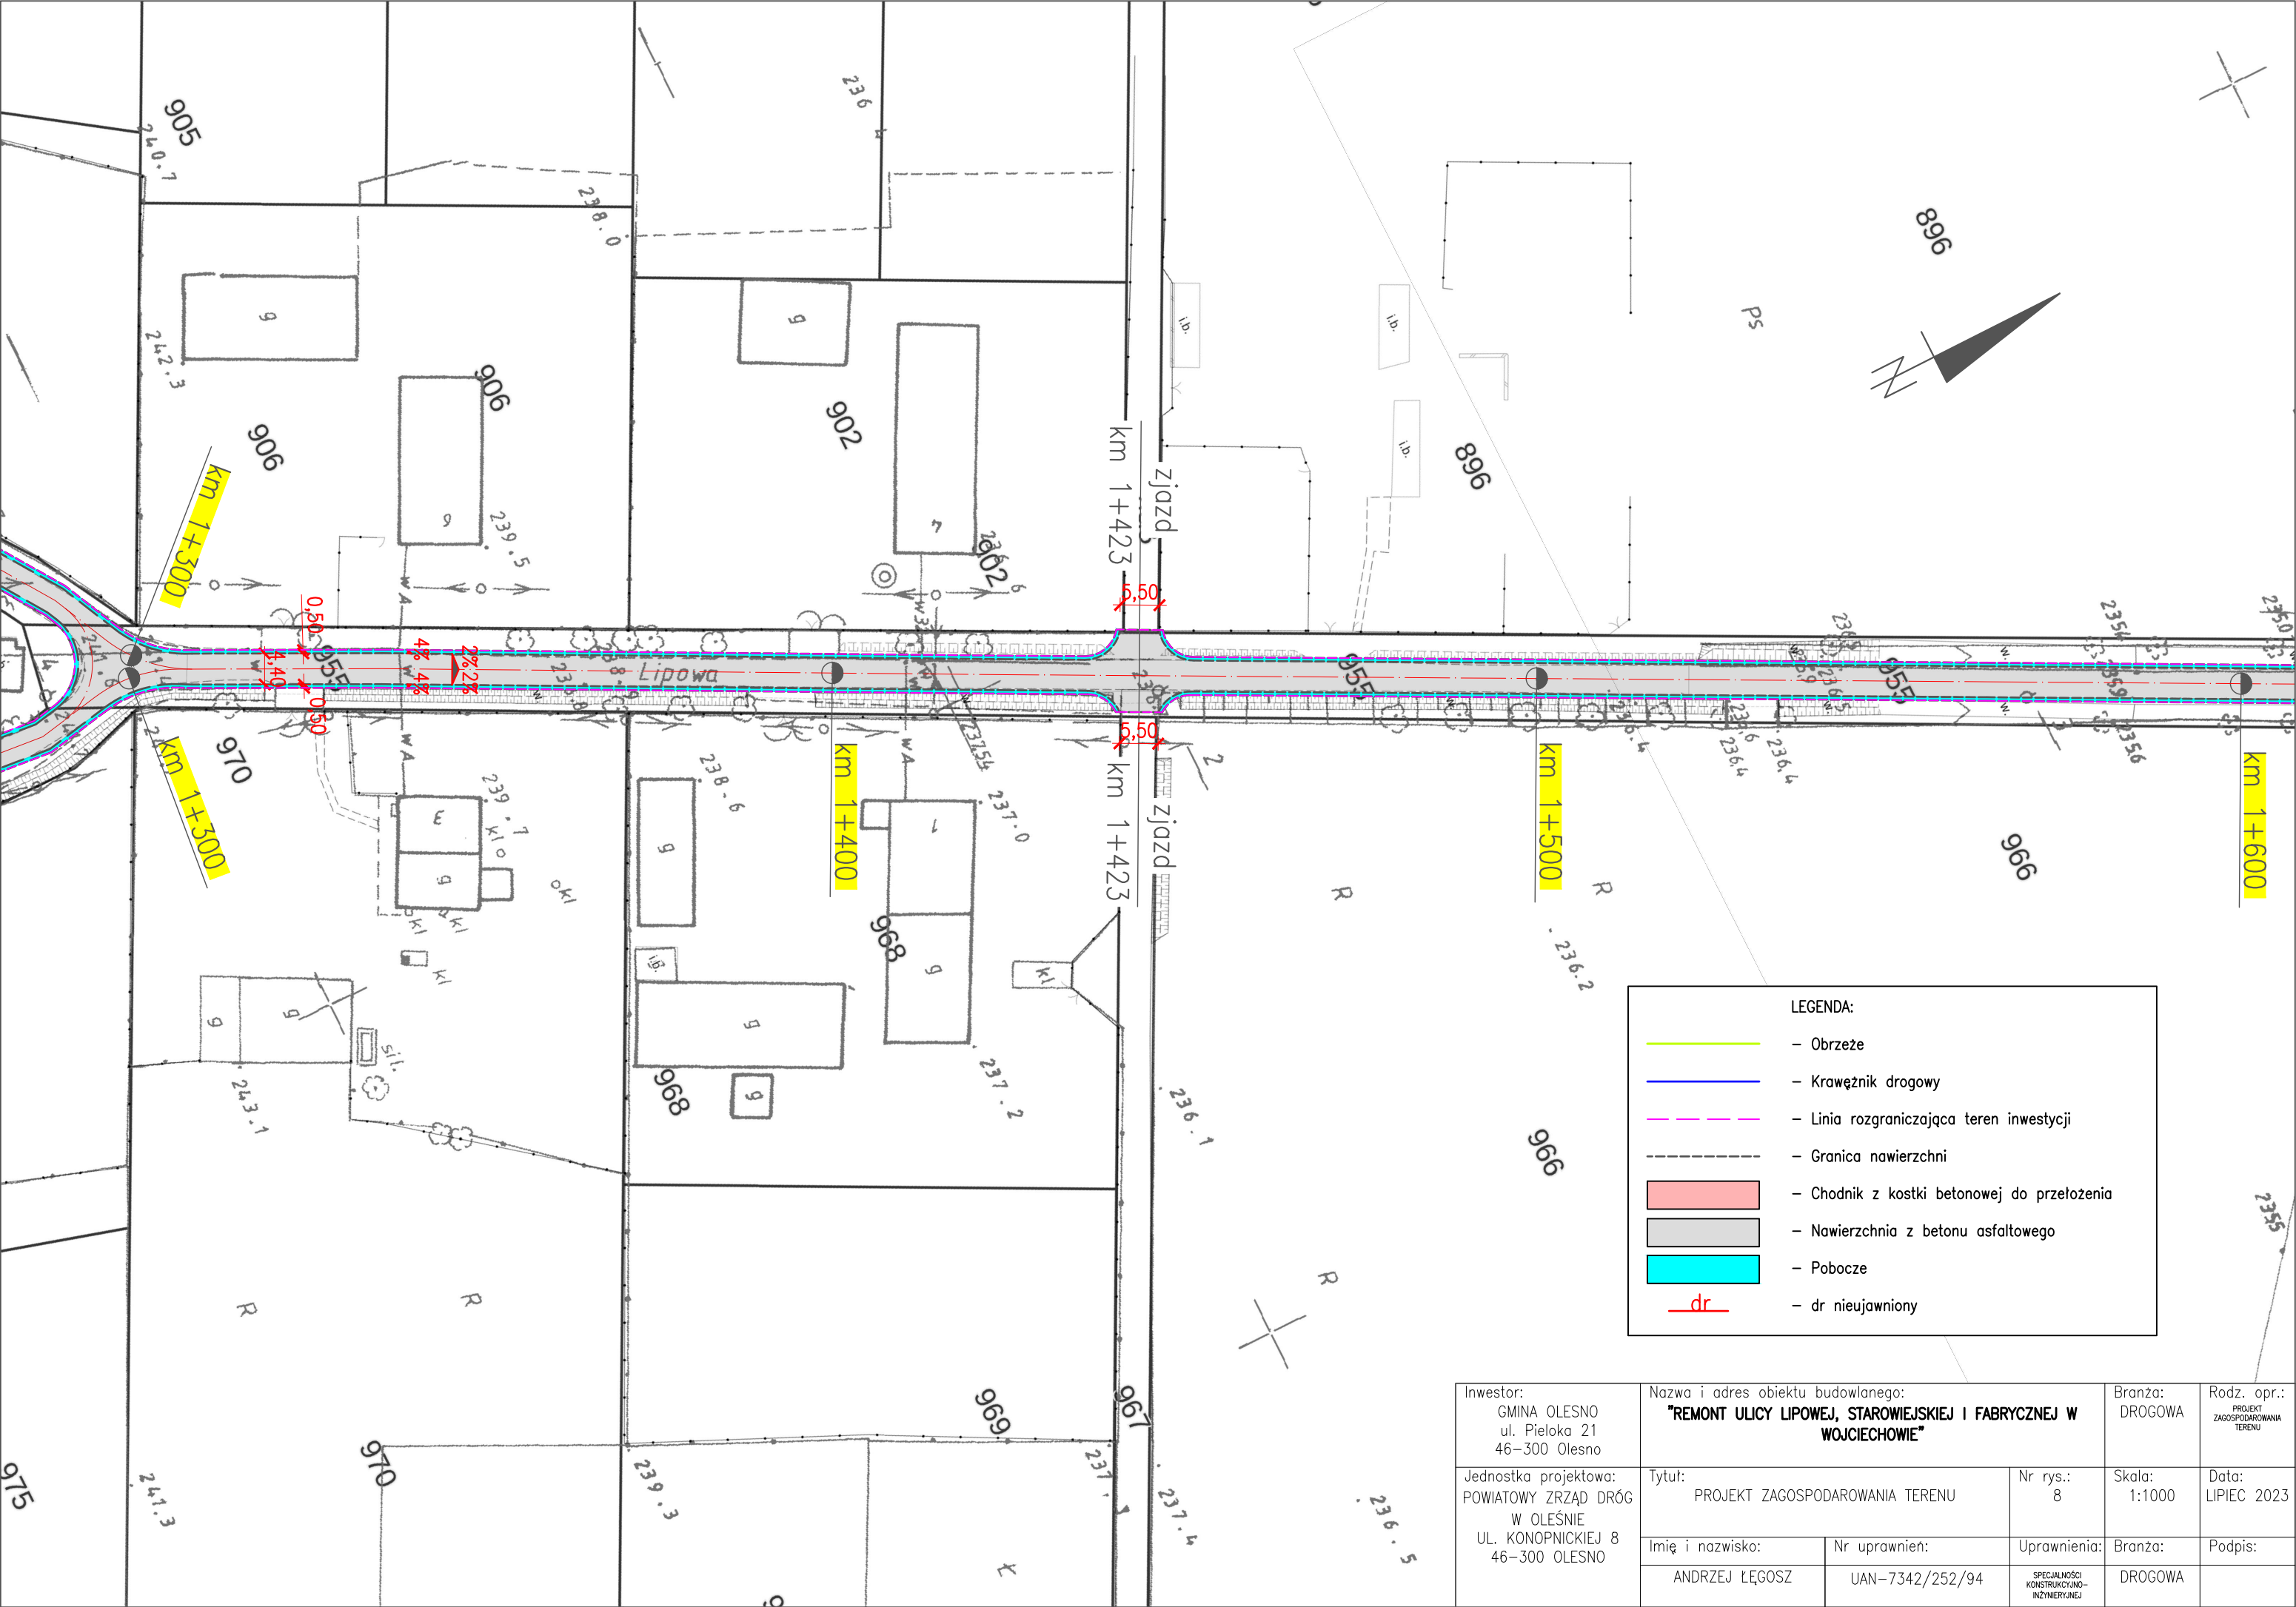


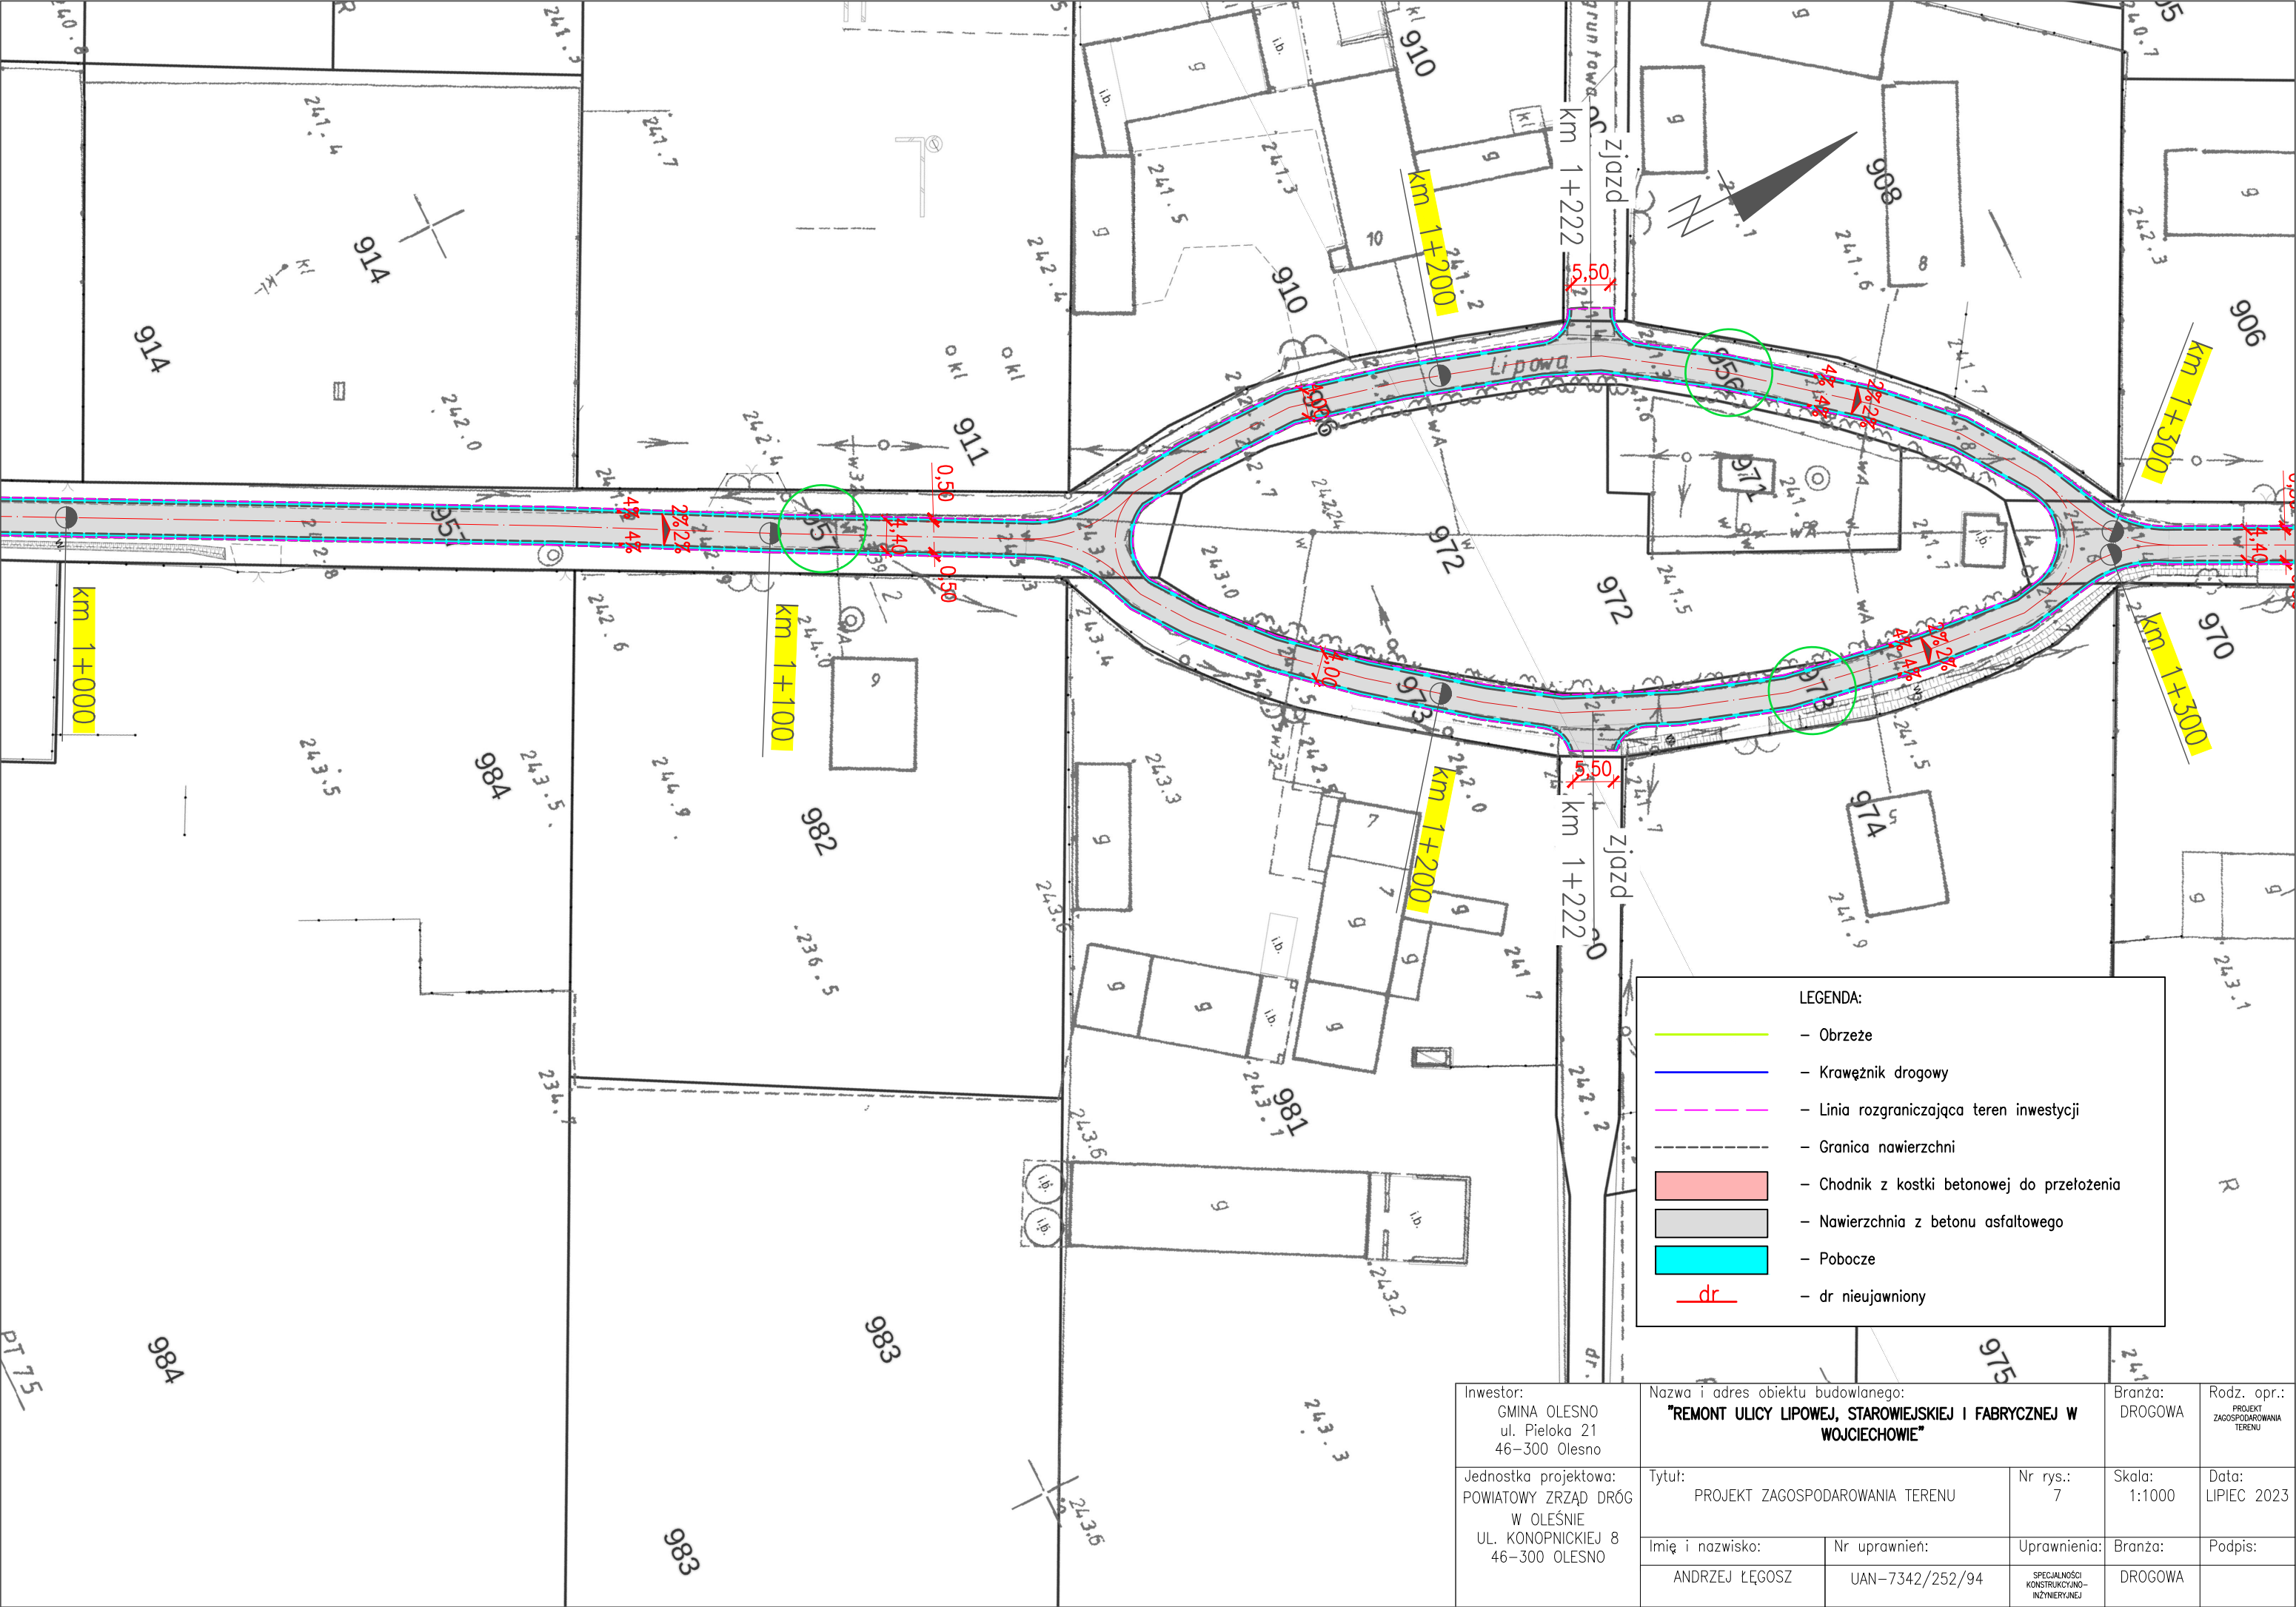


Inwestor: GMINA OLESNO ul. Pieloka 21 46-300 Olesno		Nazwa i adres obiektu budowlanego: "REMONT ULICY LIPOWEJ, STAROWIEJSKIEJ I FABRYCZNEJ W WOJCIECHOWIE"		Branża: DROGOWA	Rodz. opr.: PROJEKT ZAGOSPODAROWANIA TERENU
Jednostka projektowa: POWIATOWY ZRZĄD DRÓG W OLEŚNIE UL. KONOPNICKIEJ 8 46-300 OLESNO		Tytuł: PROJEKT ZAGOSPODAROWANIA TERENU	Nr rys.: 7	Skala: 1:1000	Data: LIPIEC 2023
Imię i nazwisko: ANDRZEJ ŁĘGOSZ		Nr uprawnień: UAN-7342/252/94	Uprawnienia: SPECJALNOŚCI KONSTRUKCYJNO- INŻYNIERYJNEJ	Branża: DROGOWA	Podpis:

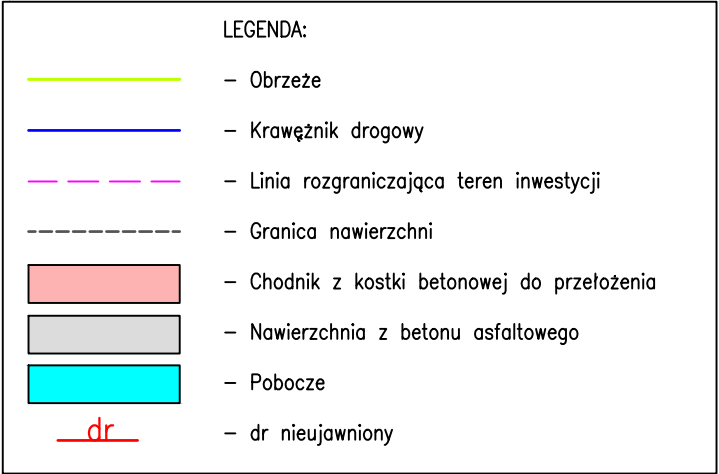

Inwestor: GMINA OLESNO ul. Pieloka 21 46–300 Olesno	Nazwa i adres obiektu budowlanego: "REMONT ULICY LIPOWEJ, STAROWIEJSKIEJ I FABRYCZNEJ W WOJCIECHOWIE"			Branża: DROGOWA	Rodz. opr.: PROJEKT ZAGOSPODAROWANIA TERENU
Jednostka projektowa: POWIATOWY ZRZĄD DRÓG W OLEŚNIE UL. KONOPNICKIEJ 8 46–300 OLESNO	Tytuł: PROJEKT ZAGOSPODAROWANIA TERENU		Nr rys.: 6	Skala: 1:1000	Data: LIPIEC 2023
	Imię i nazwisko:	Nr uprawnień:	Uprawnienia:	Branża:	Podpis:
	ANDRZEJ ŁĘGOSZ	UAN–7342/252/94	SPECJALNOŚCI KONSTRUKCYJNO– INŻYNIERYJNEJ	DROGOWA	

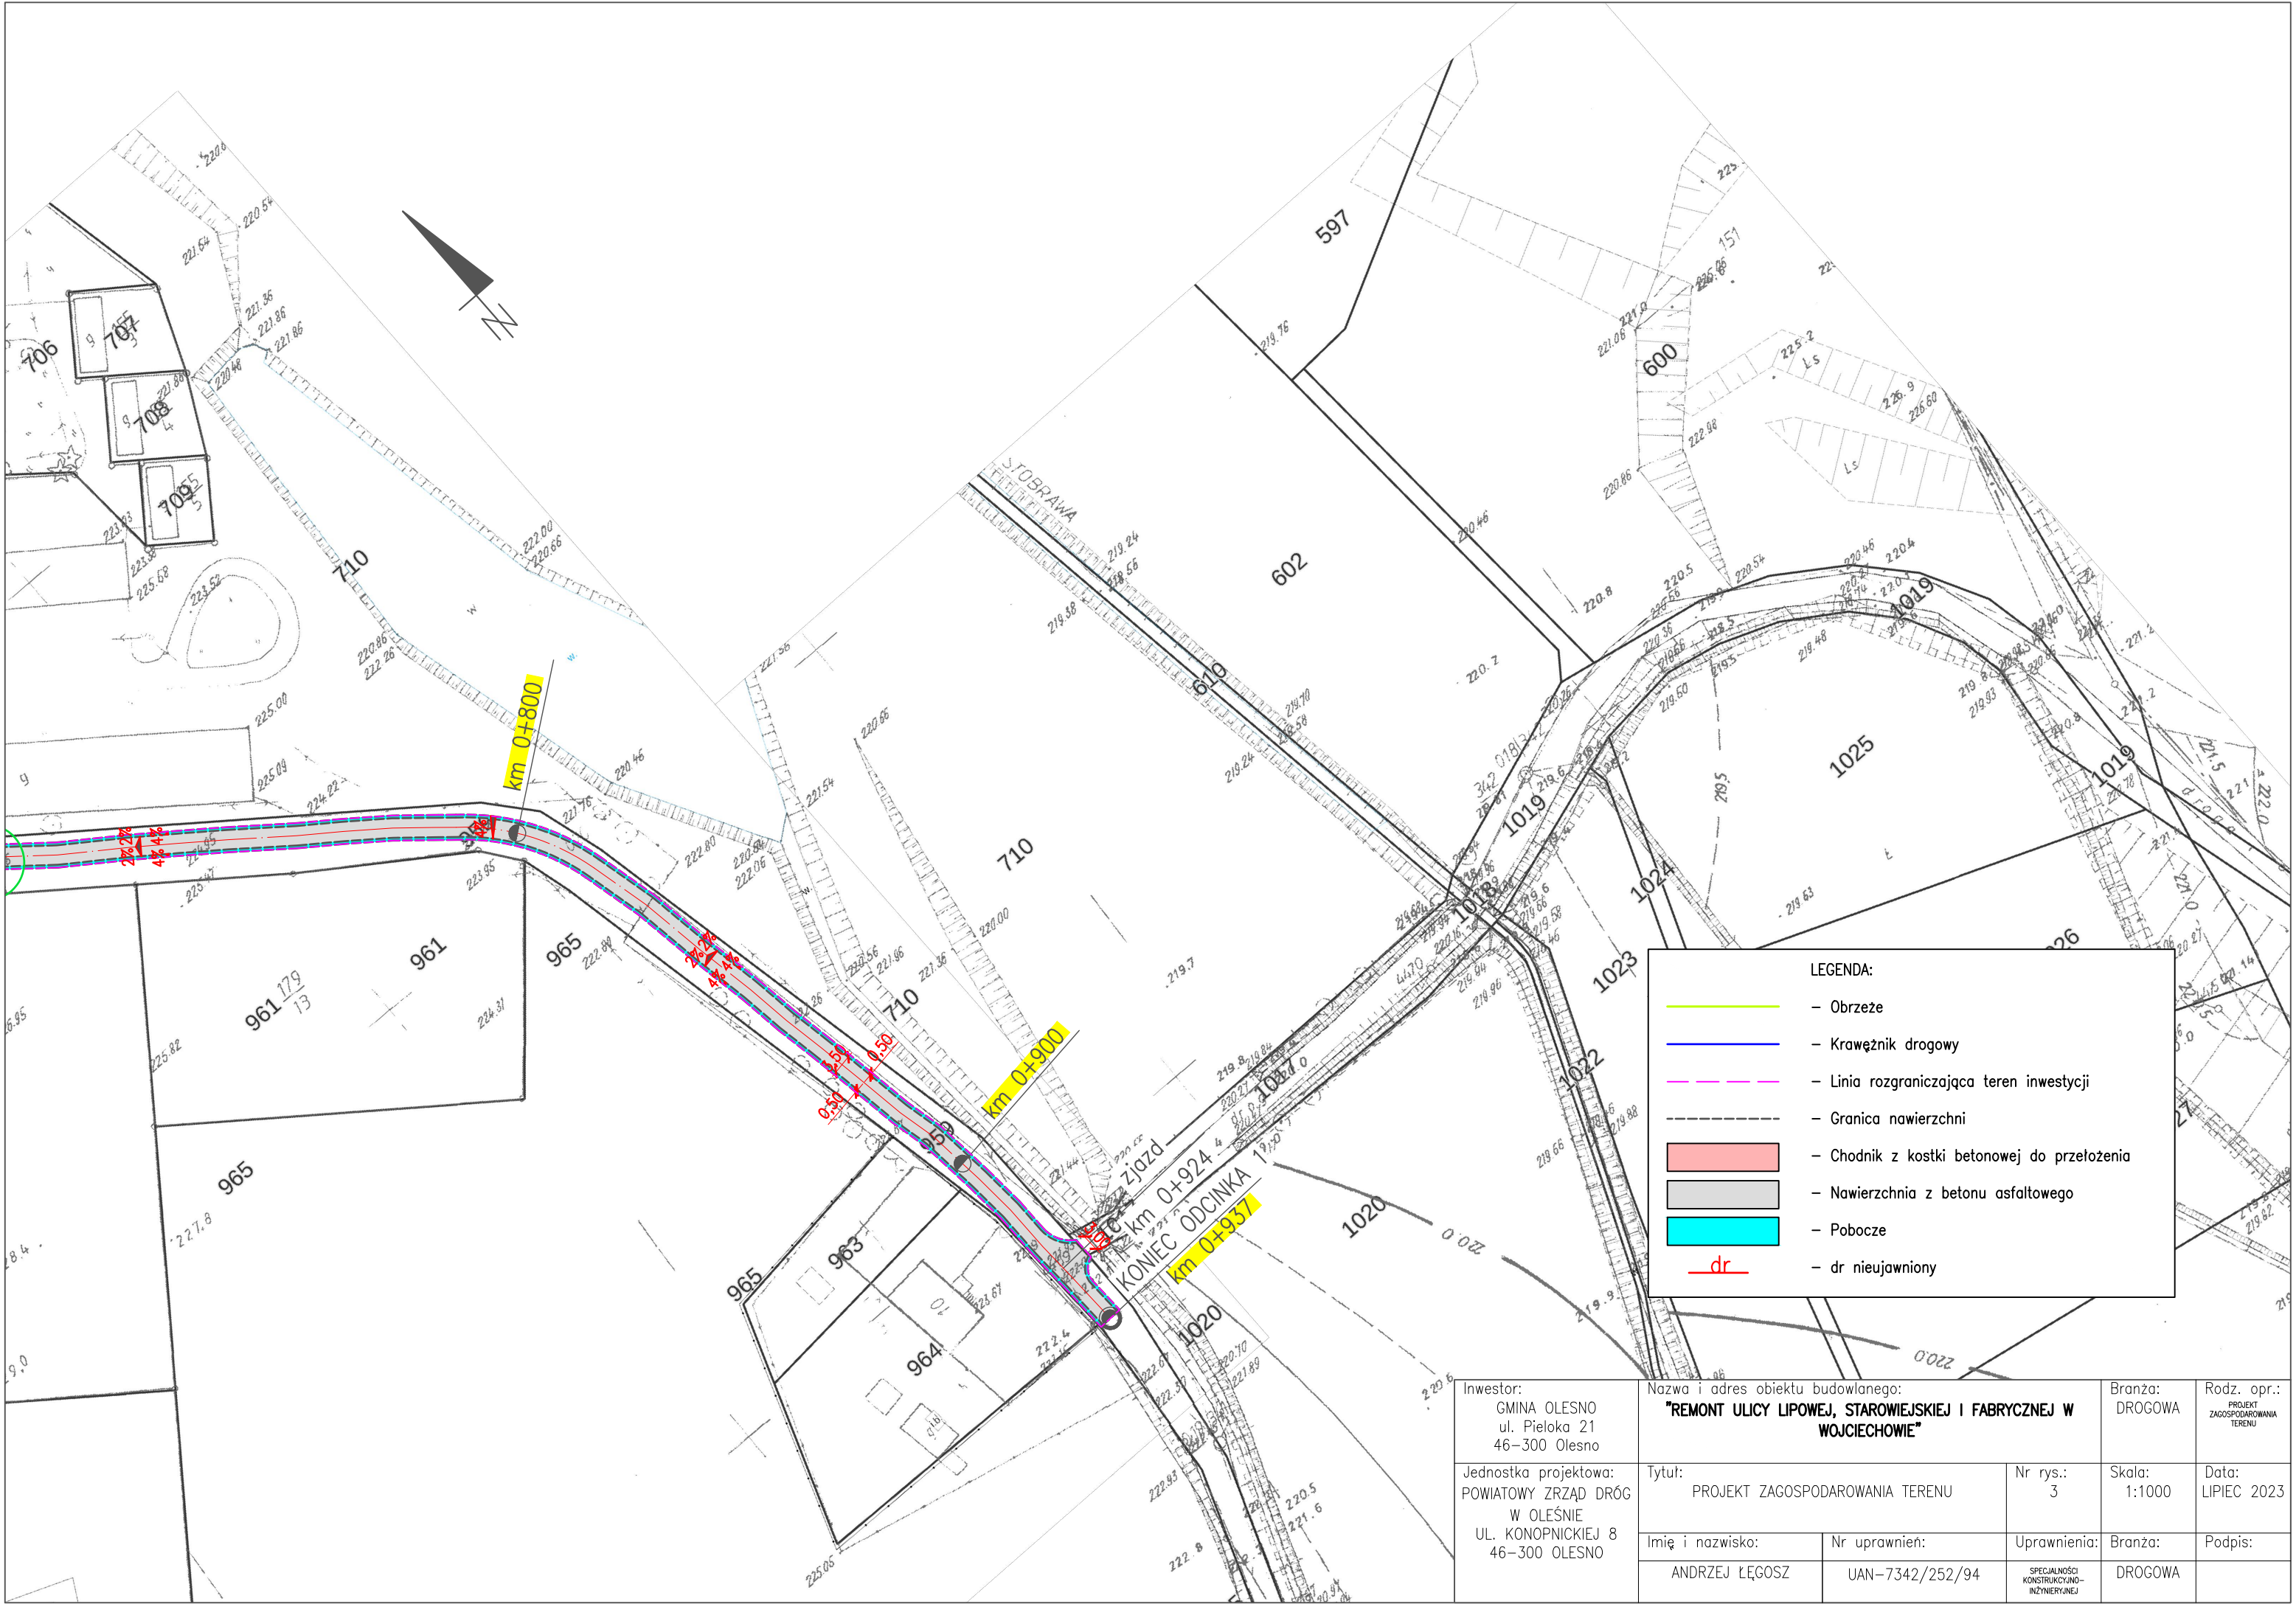

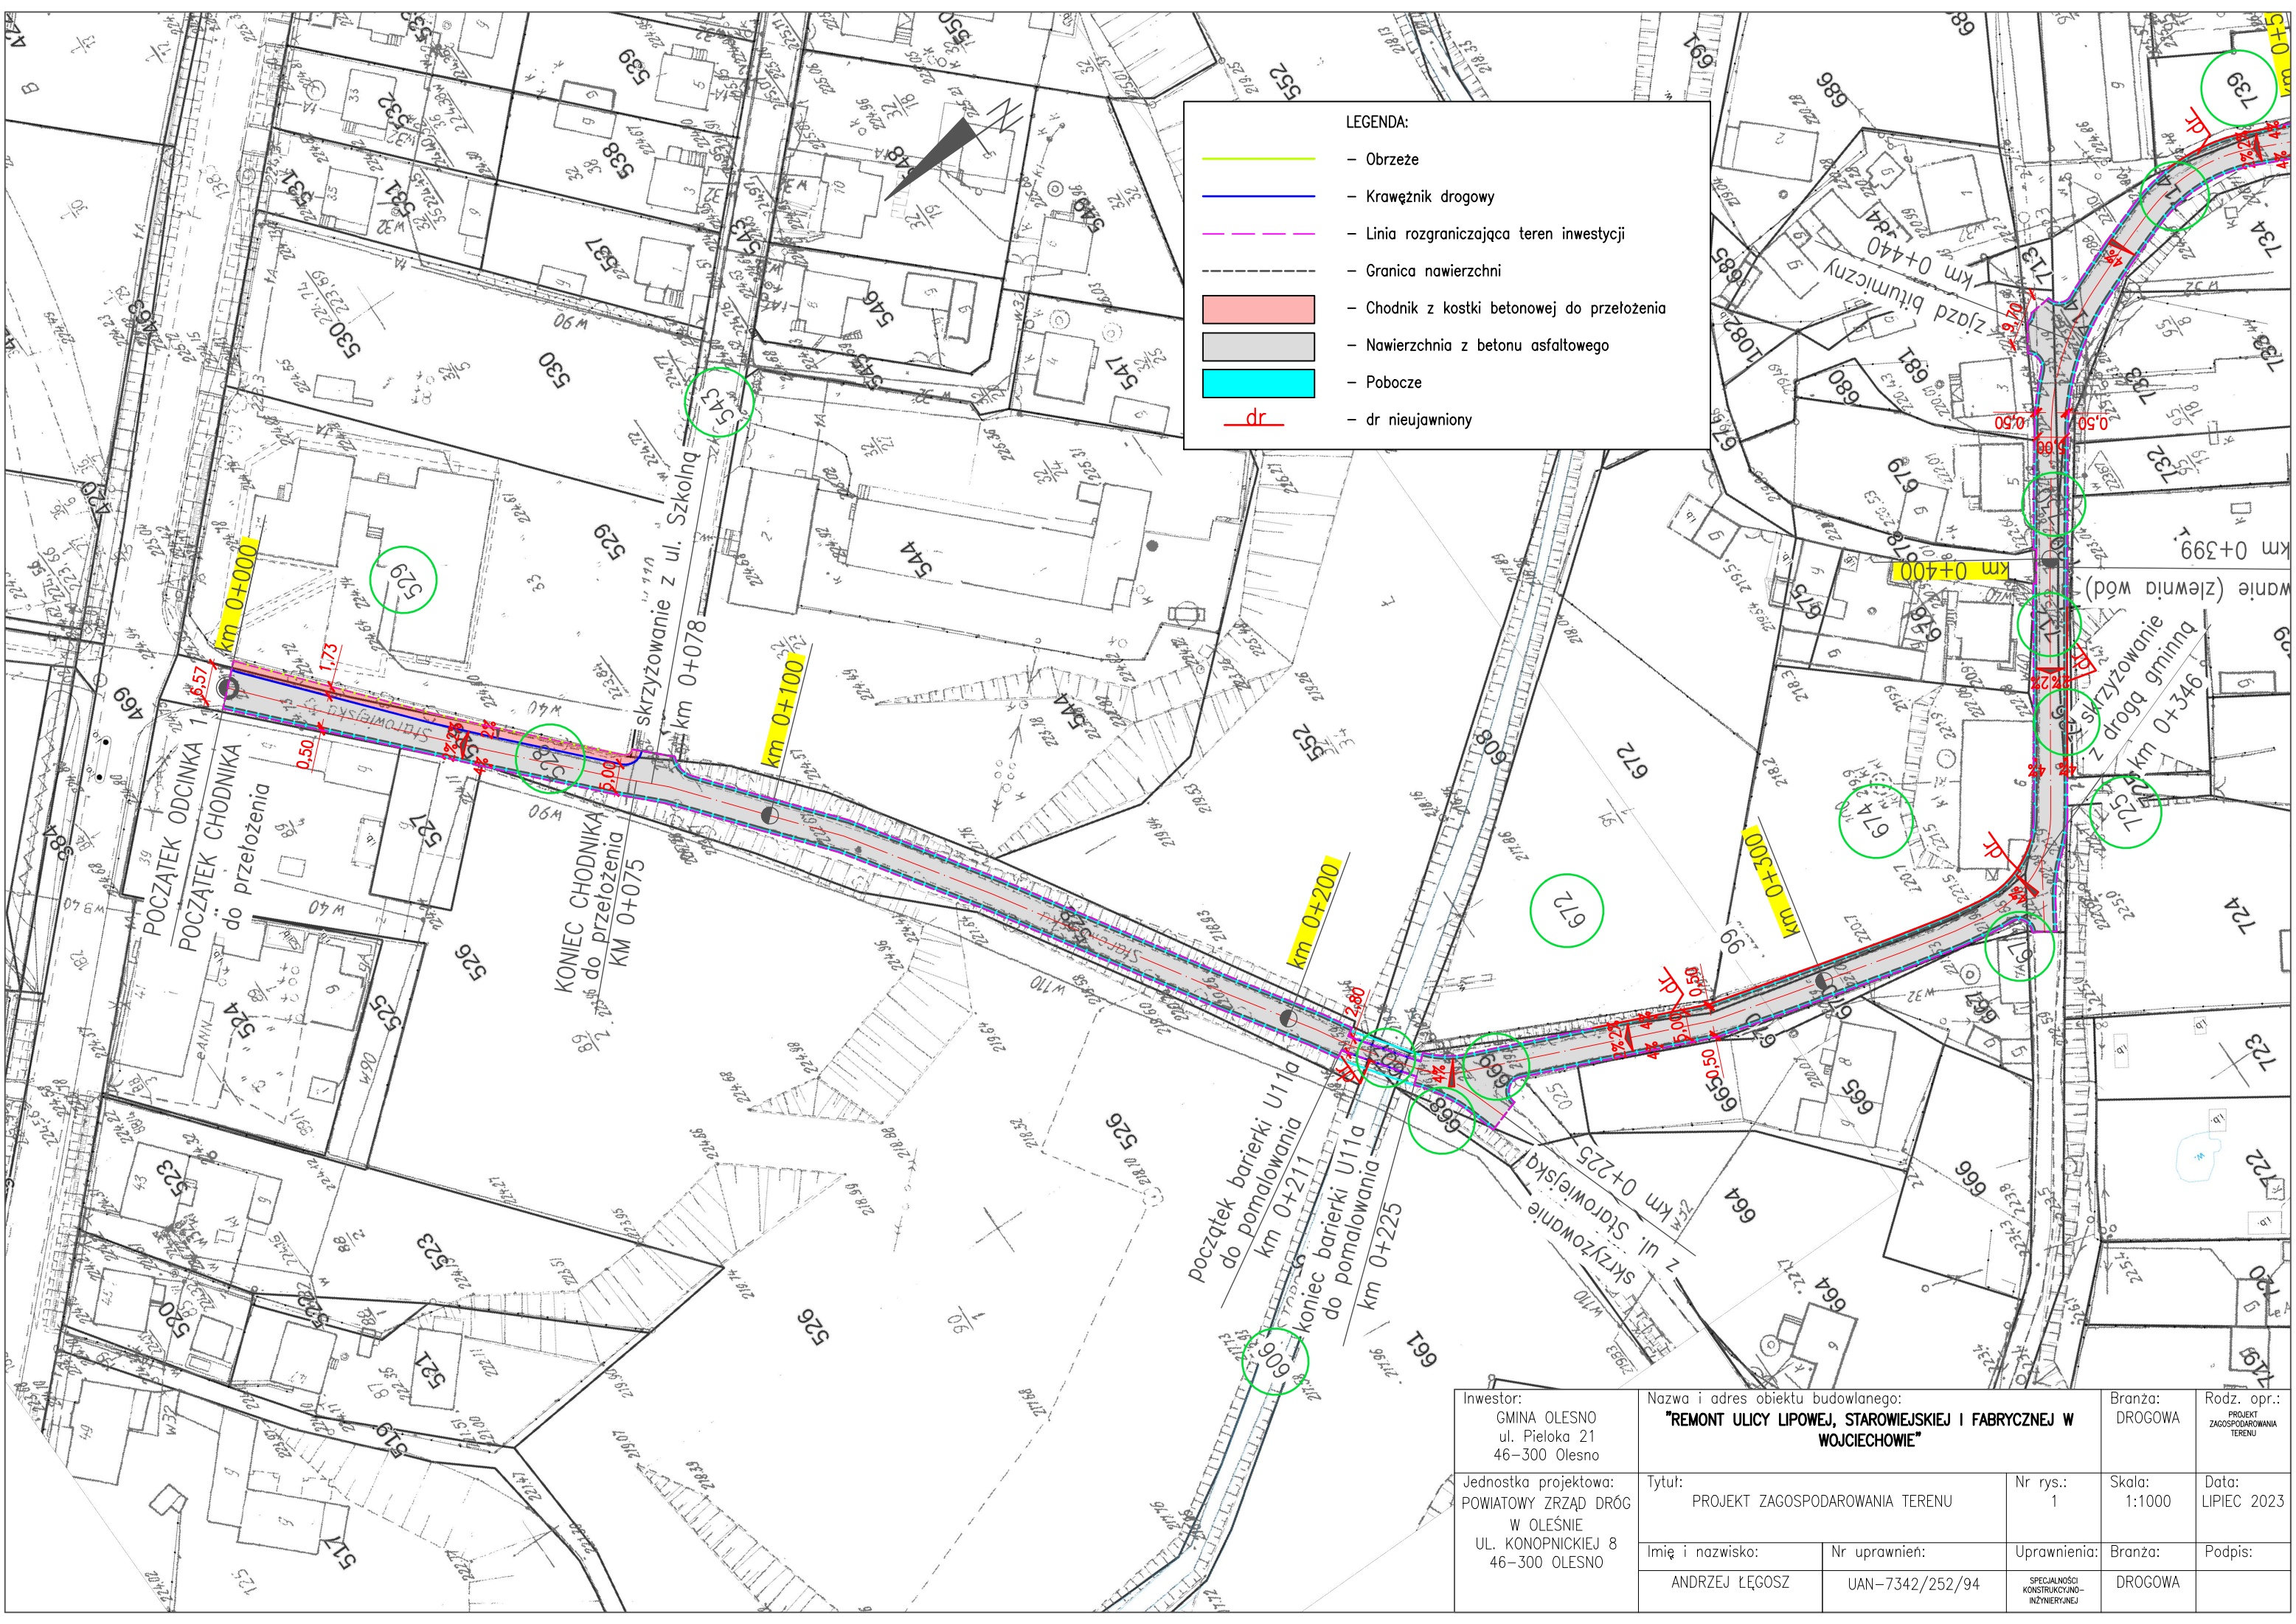

LEGENDA:

- Ogrzeże

- Krawężnik drogowy

- Linia rozgraniczająca teren inwestycji

- Granica nawierzchni

- Chodnik z kostki betonowej do przełożenia

- Nawierzchnia z betonu asfaltowego

- Pobocze

dr

- dr nieujawniony

Inwestor: GMINA OLESNO ul. Pieloka 21 46-300 Olesno		Nazwa i adres obiektu budowlanego: "REMONT ULICY LIPOWEJ, STAROWIEJSKIEJ I FABRYCZNEJ W WOJCIECHOWIE"		Branża: DROGOWA	Rodz. opr.: PROJEKT ZAGOSPODAROWANIA TERENU
Jednostka projektowa: POWIATOWY ZRZĄD DRÓG W OLEŚNIE UL. KONOPNICKIEJ 8 46-300 OLESNO		Tytuł: PROJEKT ZAGOSPODAROWANIA TERENU	Nr rys.: 1	Skala: 1:1000	Data: LIPIEC 2023
Imię i nazwisko: ANDRZEJ ŁĘGOSZ		Nr uprawnień: UAN-7342/252/94	Uprawnienia: SPECJALNOŚCI KONSTRUKCYJNO- INŻYNIERYJNEJ	Branża: DROGOWA	Podpis: