

MAPA DO CELÓW PROJEKTOWYCH

aktualna pod względem syt-wys
i uzbrojenia podziemnego terenu na dzień 19-06-2024r
SKALA 1:500

Opracował: dnia-06-2024 roku

Gmina : LUBICHOWO

Obręb: LUBICHOWO

Działka :368,371/3 i inne

Sekcje mapy : 6.209.24.07.1.2,6.209.24.07.1.4,6.209.24.07.2.3

KERG: GG-II.6640.1476.2024

Układ odniesienia PL-ETRF89

Układ współrzędnych : PL-2000 strefa6(18)

UWAGA: : Nie wyklucza się istnienia urządzeń podziemnych nie zgłoszonych do inwentaryzacji o których brak jest danych w branżach

Poświadczam że niniejszy dokument został opracowany w wyniku prac geodezyjnych i kartograficznych których rezultaty zawiera operat techniczny pozytywnie zweryfikowany
Jednocześnie informuje że jestem świadomy odpowiedzialności karnej za złożenie fałszywego oświadczenia

Identyfikator Zgłoszenia prac geodezyjnych GG-II.6640.1476.2024

Ogran służby Geodezyjnej który otrzymał zgłoszenie Starosta Starogardzki

Wykonawca prac Geodezyjnych Usługi Geodezyjne Zbigniew Celej


Nr oraz data sporządzenia dokumentu zawierającej wynik pozytywniej weryfikacji GG-II.6640.1476.2024_____ z dnia _____r

Imię i nazwisko oraz nr uprawnień zawodowych kierownika prac Mariusz Celej uprawnienie nr 20778

ISTNIEJĄCY BUDYNEK SZKOŁY (z SALĄ GIMNASTYCZNĄ)
PODLEGAJĄCY PRZEBUDOWIE / MODERNIZACJI

ISTNIEJĄCE WEJŚCIE DO BUDYNKU

ZAKRES OPRACOWANIA MAPY

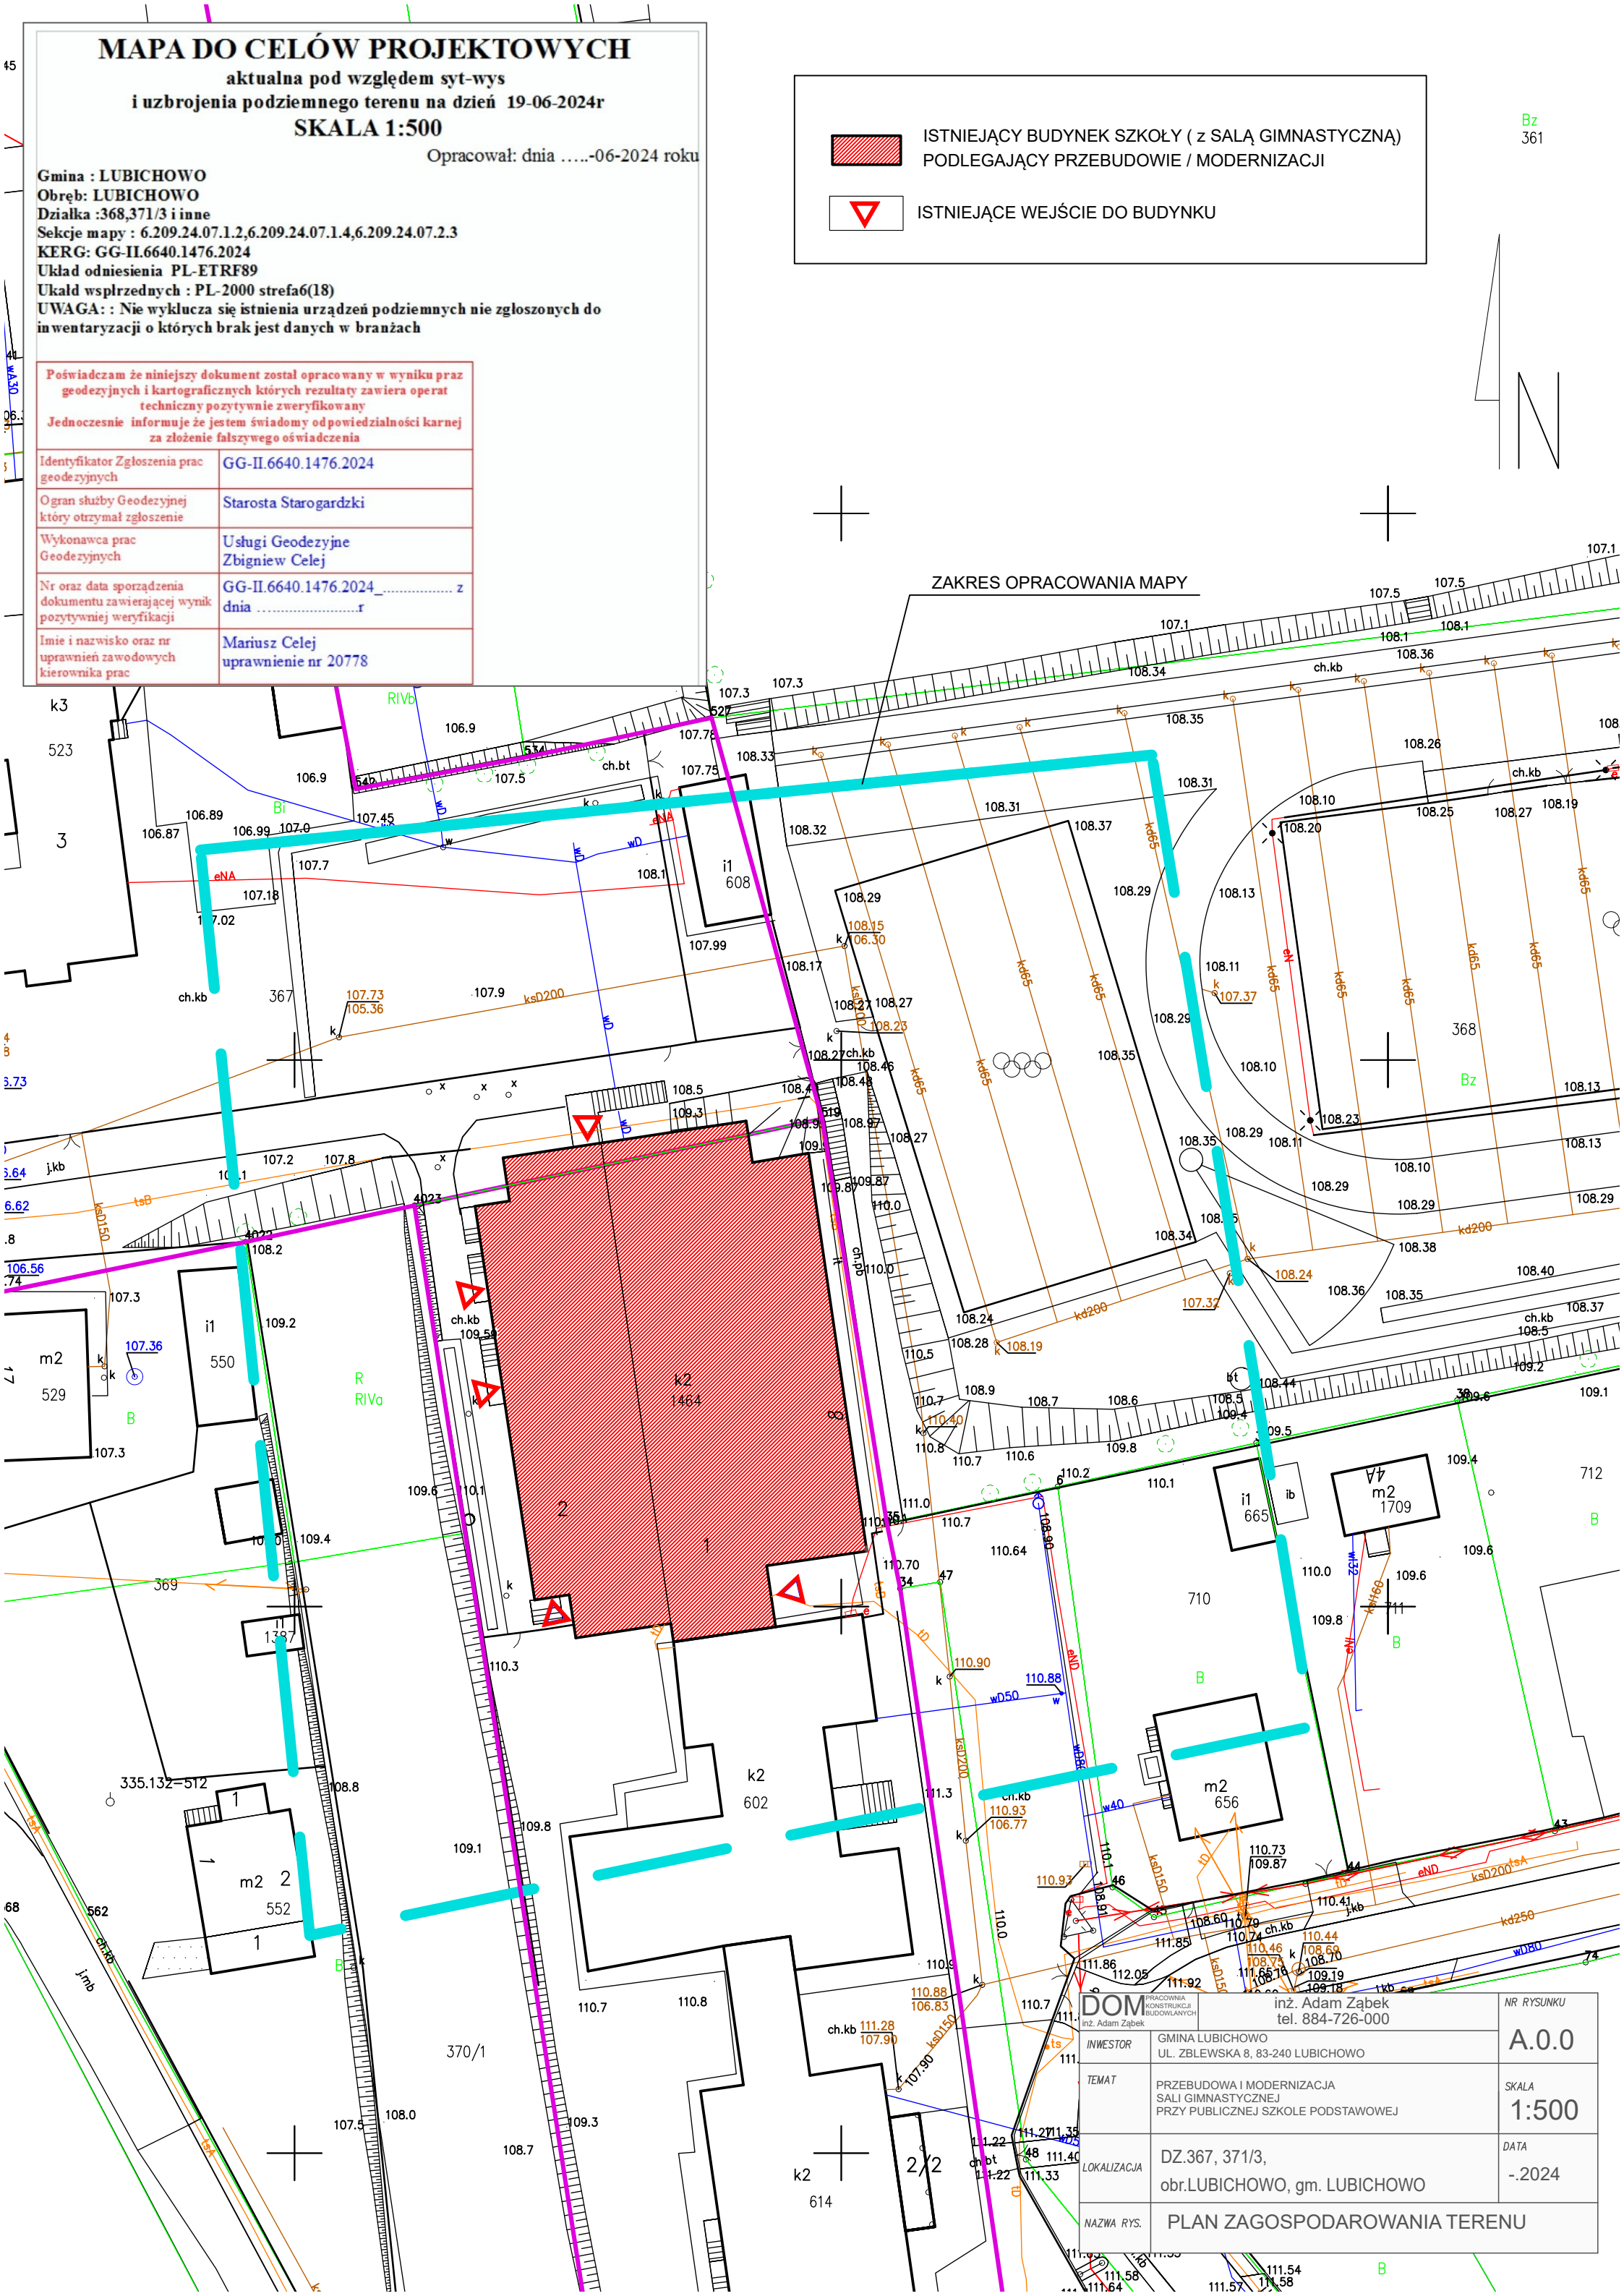

DOM

inż. Adam Ząbek

inż. Adam Ząbek
tel. 884-726-000

NR RYSUNKU

A.0.0

INWESTOR

GMINA LUBICHOWO

UL. ZBLEWSKA 8, 83-240 LUBICHOWO

SKALA

1:500

TEMAT

PRZEBUDOWA I MODERNIZACJA

SALI GIMNASTYCZNEJ

PRZY PUBLICZNEJ SZKOLE PODSTAWOWEJ

DATA

-.2024

LOKALIZACJA

DZ.367, 371/3,

obr.LUBICHOWO, gm. LUBICHOWO

NAZWA RYS.

PLAN ZAGOSPODAROWANIA TERENU