


BUDYNEK DYDAKTYCZNY

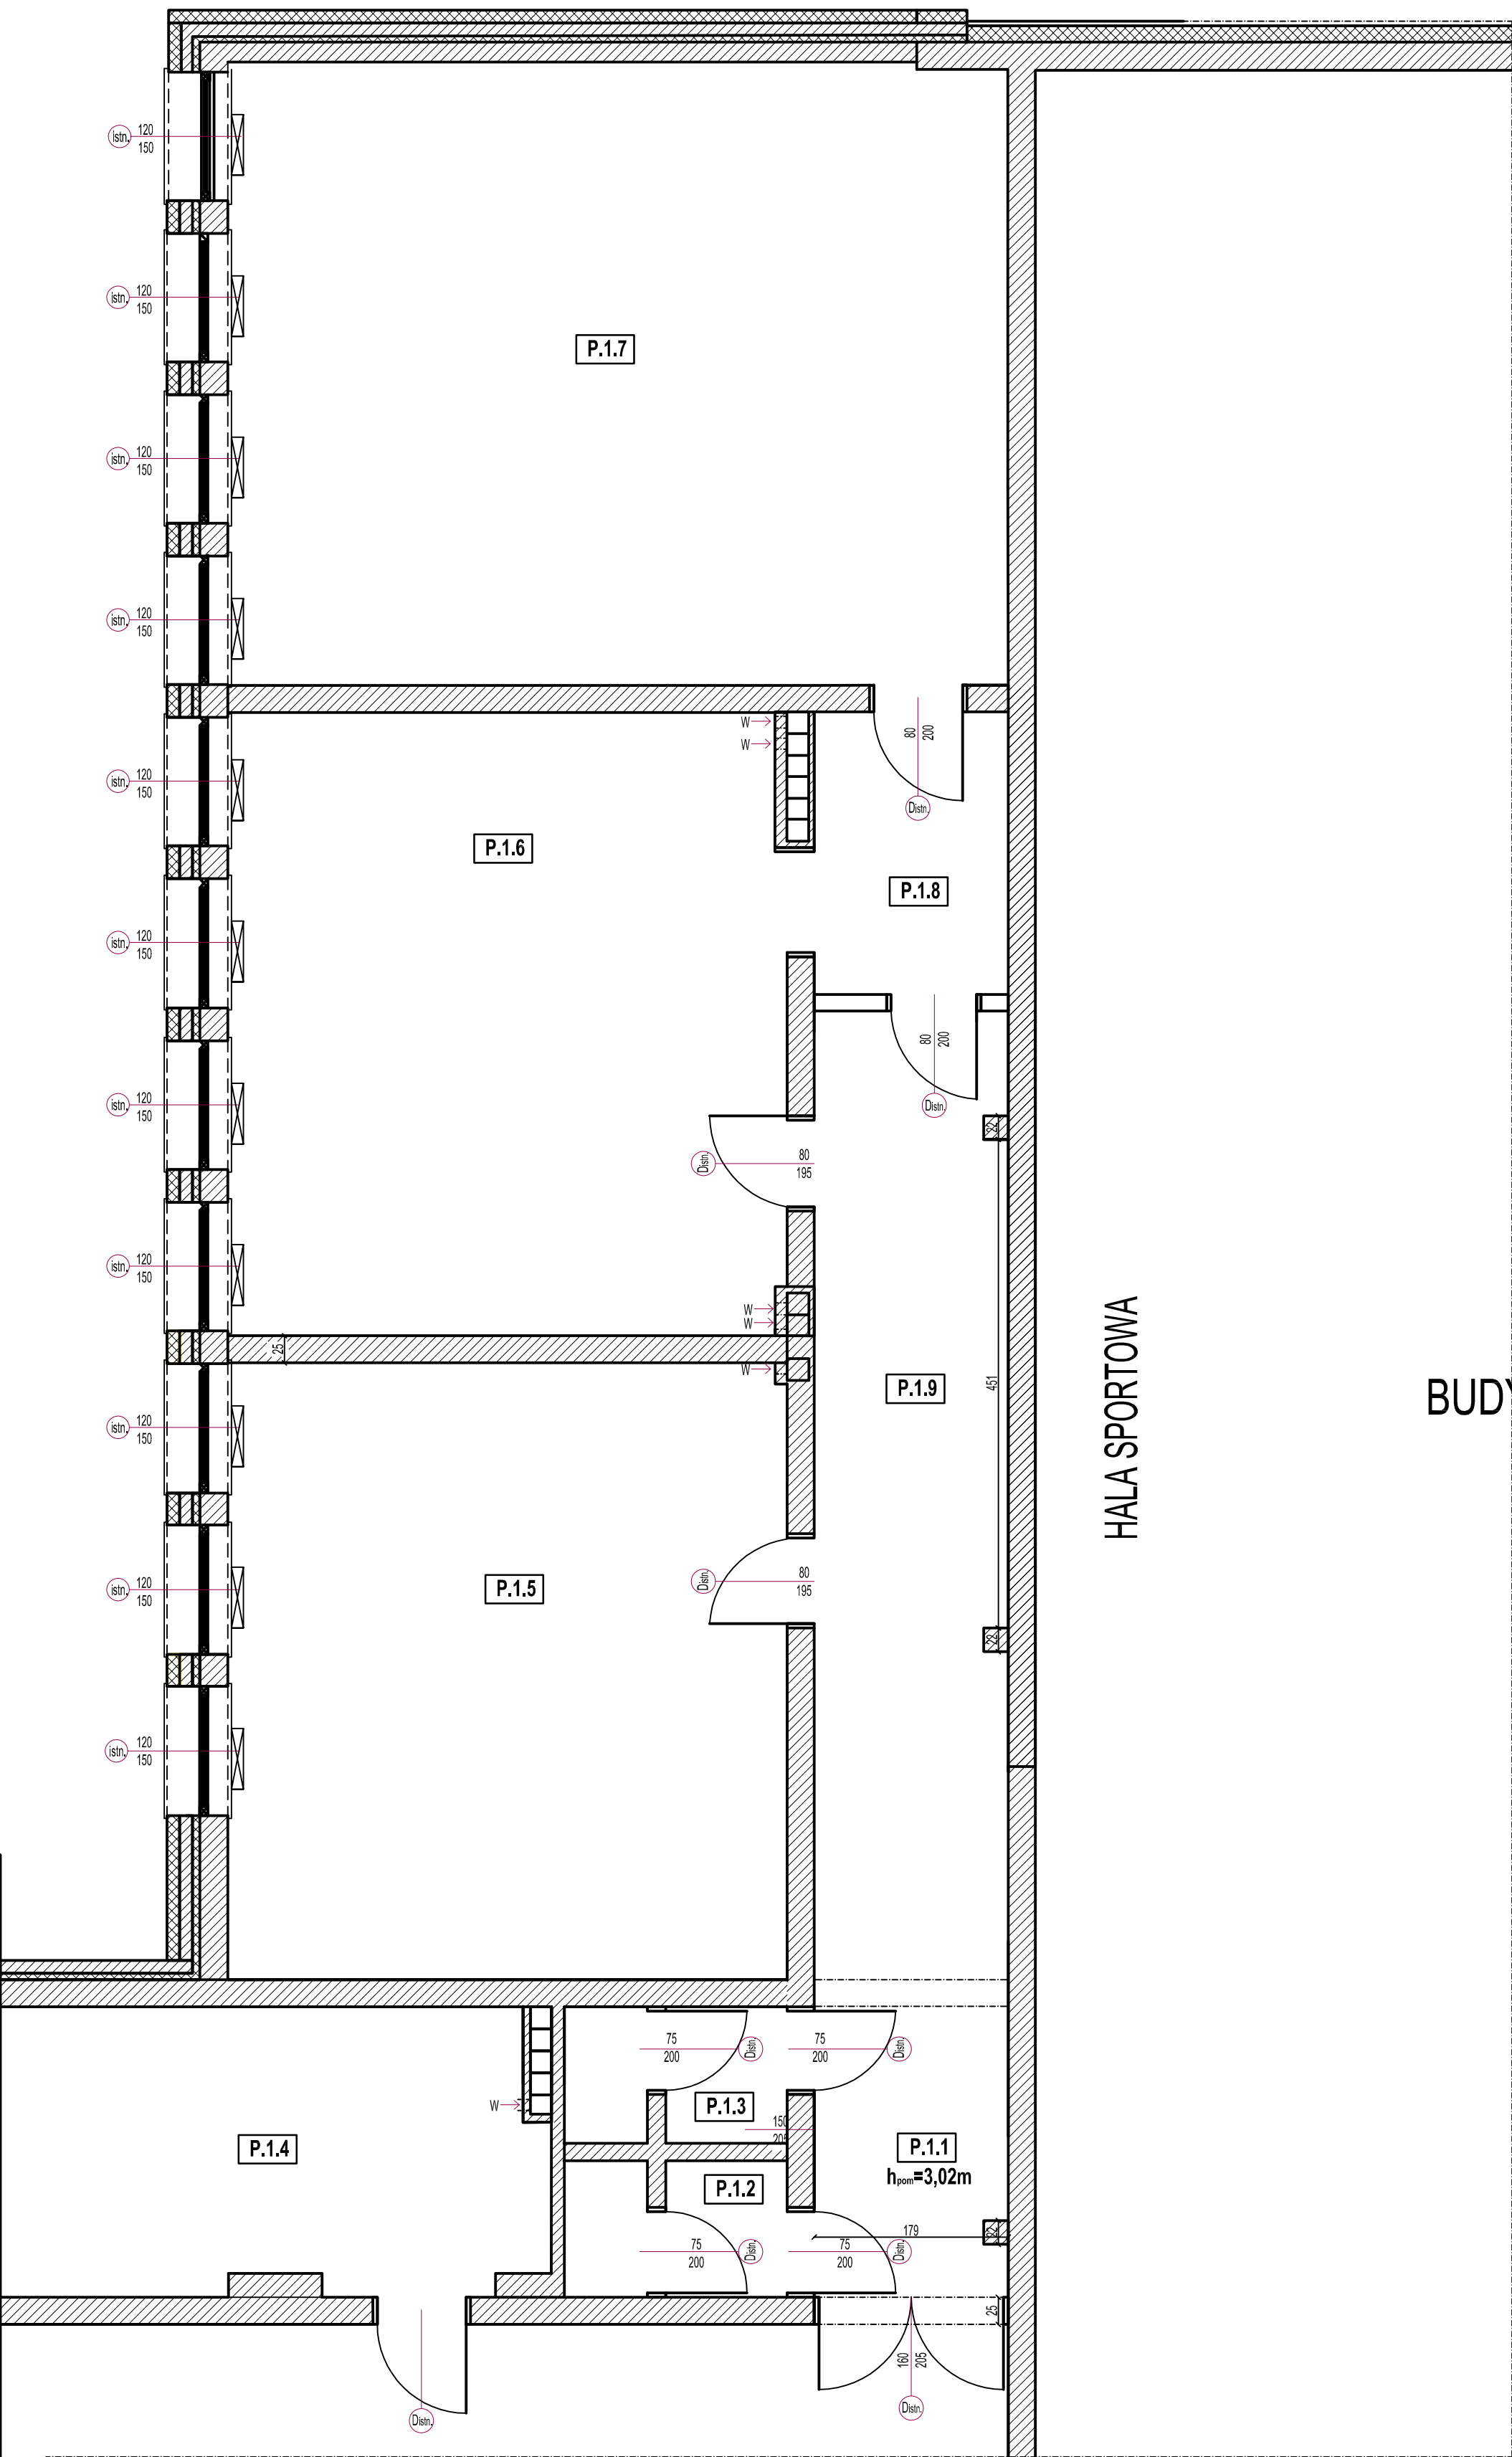

ZESTAWIENIE POWIERZCHNI WYBRANYCH POMIESZCZEŃ
BUDYNKU HALI SPORTOWEJ - PIĘTRO

| | |
|----------------------|-------------|
| P. 1.9 | KOMUNIKACJA |
| 21,24 m ² | Łazienki |

BUDYNEK HALI SPORTOWEJ
RZUT PIĘTRA
INWENTARYZACJA
SKALA 1:50

PRACOWNIA 202
PROJEKTOWA

Barbara Kruczkowska
Chwałęcice, ul. Żwirka 202, 64-415 Kłodzko
tel. 668 877 881, e-mail: biuro@pracownia202.pl

Nazwa obiektu budowlanego:
PRZEBUDOWA BUDYNKU I LICEUM OGÓLNOKSZTAŁCĄCEGO W SULEJŃCIE

Adres obiektu budowlanego:
ul. Emilii Plater 1, 69-200 Sulejcin, działka nr ewid. 295/7 obręb 0048 Sulejcin III, jedn. ewid. Sulejcin - miasto (Id działki: 080704_4.0048.295/7)

Tytuł rysunku:
BUDYNEK HALI SPORTOWEJ
RZUT PIĘTRA. INWENTARYZACJA

Projektant:
mgr inż. MICHAŁ KRUCZKOWSKI
mgr inż. BARBARA KRUCZKOWSKA
Data: 18.04.2024 r.

Zespół projektowy:
mgr inż. BARBARA KRUCZKOWSKA
Data: 18.04.2024 r.

Stadium:
PROGRAM
FUNKCJONALNO-
UŻYTKOWY (PFU)
Skala rys.:
1:50

Nr rys.:
PFU-03