

MAPA DO CELÓW PROJEKTOWYCH

SKALA 1 : 500

Godło w układzie 2000: 7.124.20.05.3.1, 7.124.20.05.3.2

województwo: małopolskie miejscowość: Tarnów


jednostka ewidencyjna: 126301_1 Tarnów - miasto

obręb: 79 ulica: SPOKOJNA działka: 138/1

Wykonał: **USŁUGI GEODEZYJNE**
mgr inż. ROMAN STANUSZEK
GEODETA UPRAWNIONY
Wyd. przez min. G.P.iB. Nr 9165
33-100 Tarnów, ul. Główna 26
TEL: 14 656-36-08, 605-352-680

Data: 10.01.2024 r.
ID Pracy: GOD.6640.1295.2023

Charakter planowanej inwestycji nie wpłynie na sposób zagospodarowania gruntów objętych mapą do celów projektowych.
Mapa sporządzona bez ustalenia służebności gruntowych.
Nie wyklucza się istnienia w terenie innych, nie wykazanych na niniejszej mapie urządzeń podziemnych, które nie były zgłoszone do inwentaryzacji powykonawczej lub o których brak jest informacji w instytucjach branżowych.

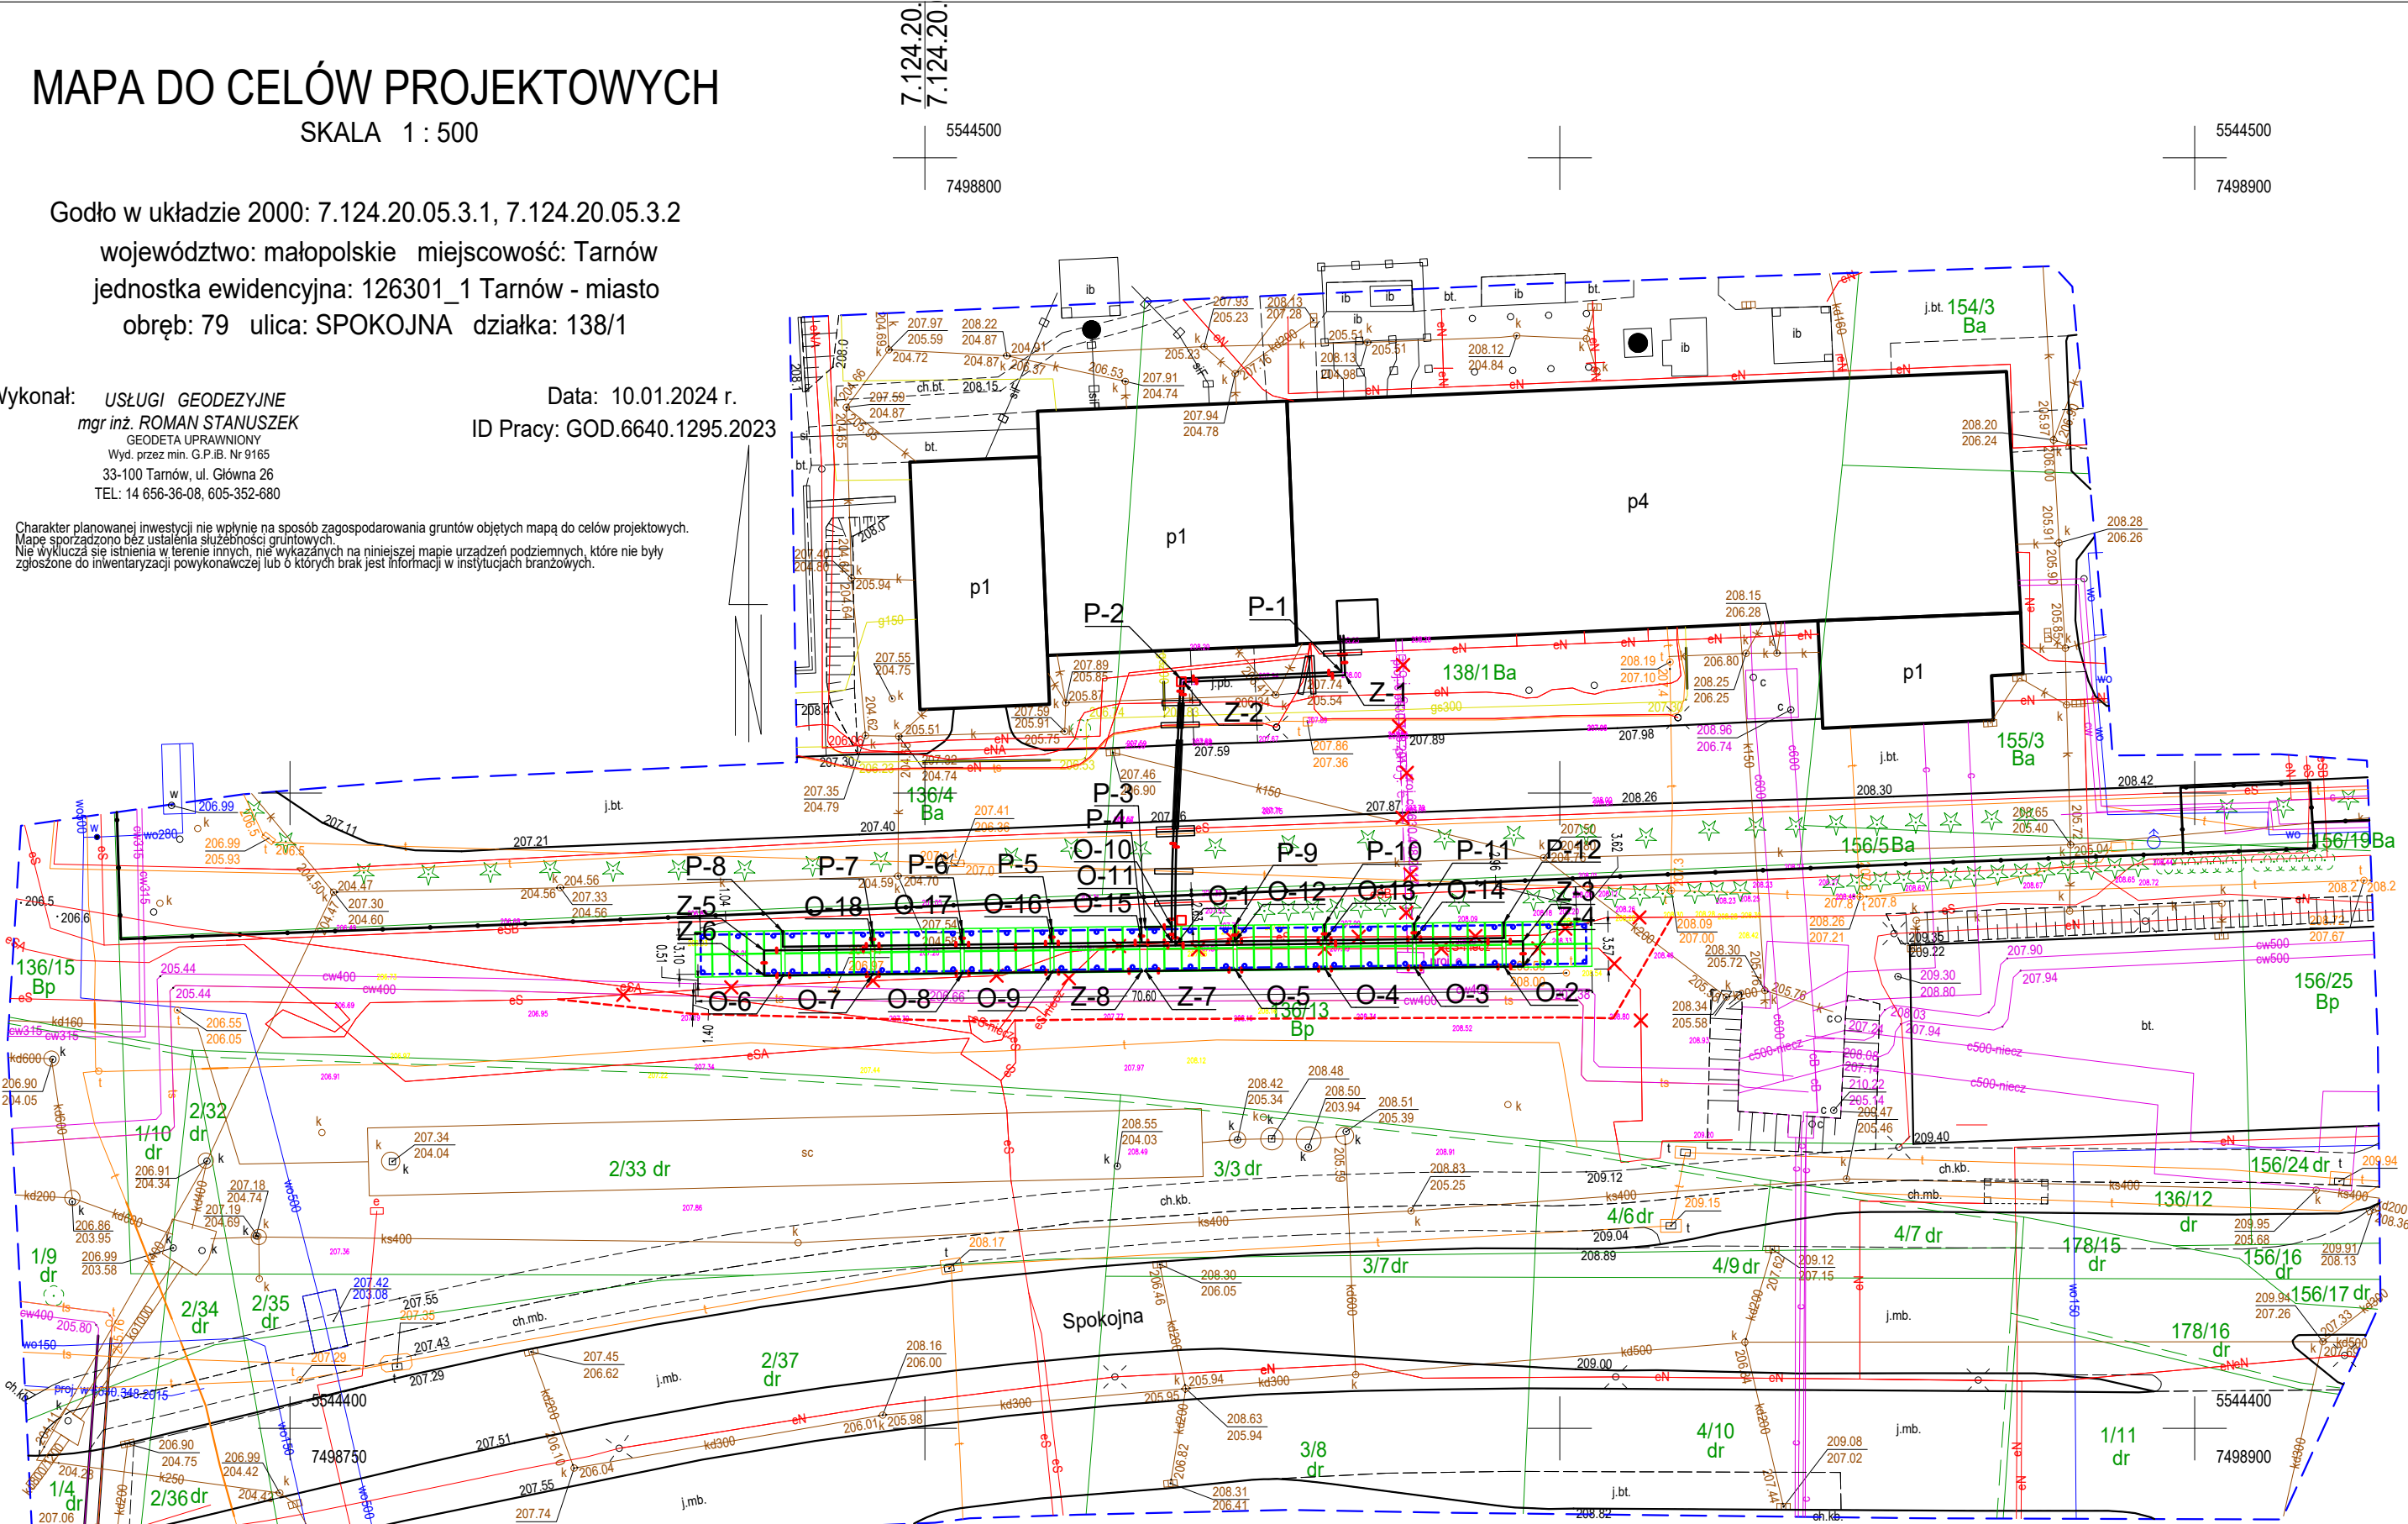

- Stup betonowy Ø300mm
- Projektowana instalacja solarna - rury preizolowane z instalacją telekanalizacji 2xHDPE50
- Rura ochronna
- + Mufa na rurze preizolowanej
- Projektowana studzienka telekanalizacyjna typu SK-1
- Kolektor słoneczny
- Projektowany kabel energetyczny
- × Istniejący kabel energetyczny do likwidacji
- × ZUD do likwidacji



Miejskie Przedsiębiorstwo Energetyki Ciepłej S.A. w Tarnowie

33-100 Tarnów, ul. Sienna 4 tel. (014) 6882201

Obiekt: BUDOWA ZESPOŁU URZĄDZEŃ WYTWARZAJĄCYCH ENERGIĘ CIEPLNĄ Z ODNAWIALNEGO ŹRÓDŁA ENERGII (ENERGIA PROMIENIOWANIA SŁONECZNEGO) NA DZIAŁKACH NR 136/13, 138/1 OBRĘB 79 W TARNOWIE

Rysunek : **PROJEKT ZAGOSPODAROWANIA TERENU**

Projektował : mgr inż. Wojciech Żywczak	MAP/0505/PWBS/19 w spec. sanitarnej	Podpis:	Data : 06.2024r.	Skala : 1:500
Opracował : mgr inż. Mateusz Podos				Nr rys. : 1