

MAPA DO CELÓW PROJEKTOWYCH

Skala 1:500

województwo kujawsko-pomorskie
powiat włocławski

ID jednostki ewidencyjnej: 04.18.13_2 Włocławek

ID obrębu ewidencyjnego: 04.18.13_2.00.15

Obręb: 0015 Ładne

Mapa w oznaczonym zakresie aktualna na dzień: 20.08.2021 r.

Układ wysokościowy: PL-EVRF2007-NH

Układ współrzędnych płaskich: PL 2000/18

nie wyklucza się istnienia w terenie innych -
niż wykazanych na niniejszej mapie -
urządzeń podziemnych, które nie były zgłoszone
lub o których brak jest informacji w instytucjach branżowych.

Przedmiotowa mapa do celów projektowych została wykonana
bez ustalenia obciążeń służebnościami gruntowymi
ujawnionymi w księgach wieczystych.

Kierownik prac: Piotr Witeczak, upr. 18186
Włocławek, dnia: 25.08.2021 r.

**Biuro Usług Geodezyjnych
i Wycen Nieruchomości Piotr Witeczak**
ul. Letnia 11, 87-800 Włocławek
Regon 340138092
tel. 601-847-650, geodetapw@wp.pl

ID zgłoszenia pracy: GGN.6640.2880.2021

dz.: 59

Godło mapy: 6.182.31.17.1.1


2z2

Poświadczam, że niniejszy dokument został opracowany w wyniku prac geodezyjnych i kartograficznych, których rezultaty zawiera operat techniczny pozytywnie zweryfikowany. Jednocześnie informuję, że jestem świadomy odpowiedzialności karnej za złożenie fałszywego oświadczenia.	
Identyfikator zgłoszenia prac geodezyjnych	GGN.6640.2880.2021
Organ służby geodezyjnej, który otrzymał zgłoszenie	STAROSTA WŁOCŁAWSKI
Wykonawca prac geodezyjnych	Biuro Usług Geodezyjnych i Wycen Nieruchomości Piotr Witeczak ul. Letnia 11, 87-800 Włocławek Regon 340138092 tel. 601-847-650, geodetapw@wp.pl
Nr oraz data sporządzenia dokumentu zawierającego wynik pozytywnej weryfikacji	Protokół Weryfikacji GGN.6640.2880.2021_1 z dnia: 07.09.2021 r.
Imię i nazwisko oraz nr uprawnień zawodowych kierownika prac	Geodeta Piotr Witeczak Nr upr. 18186

Signature Not Verified

Dokument podpisany przez Piotr Witeczak
Data: 2021.09.07 21:26:16 CES

5mm

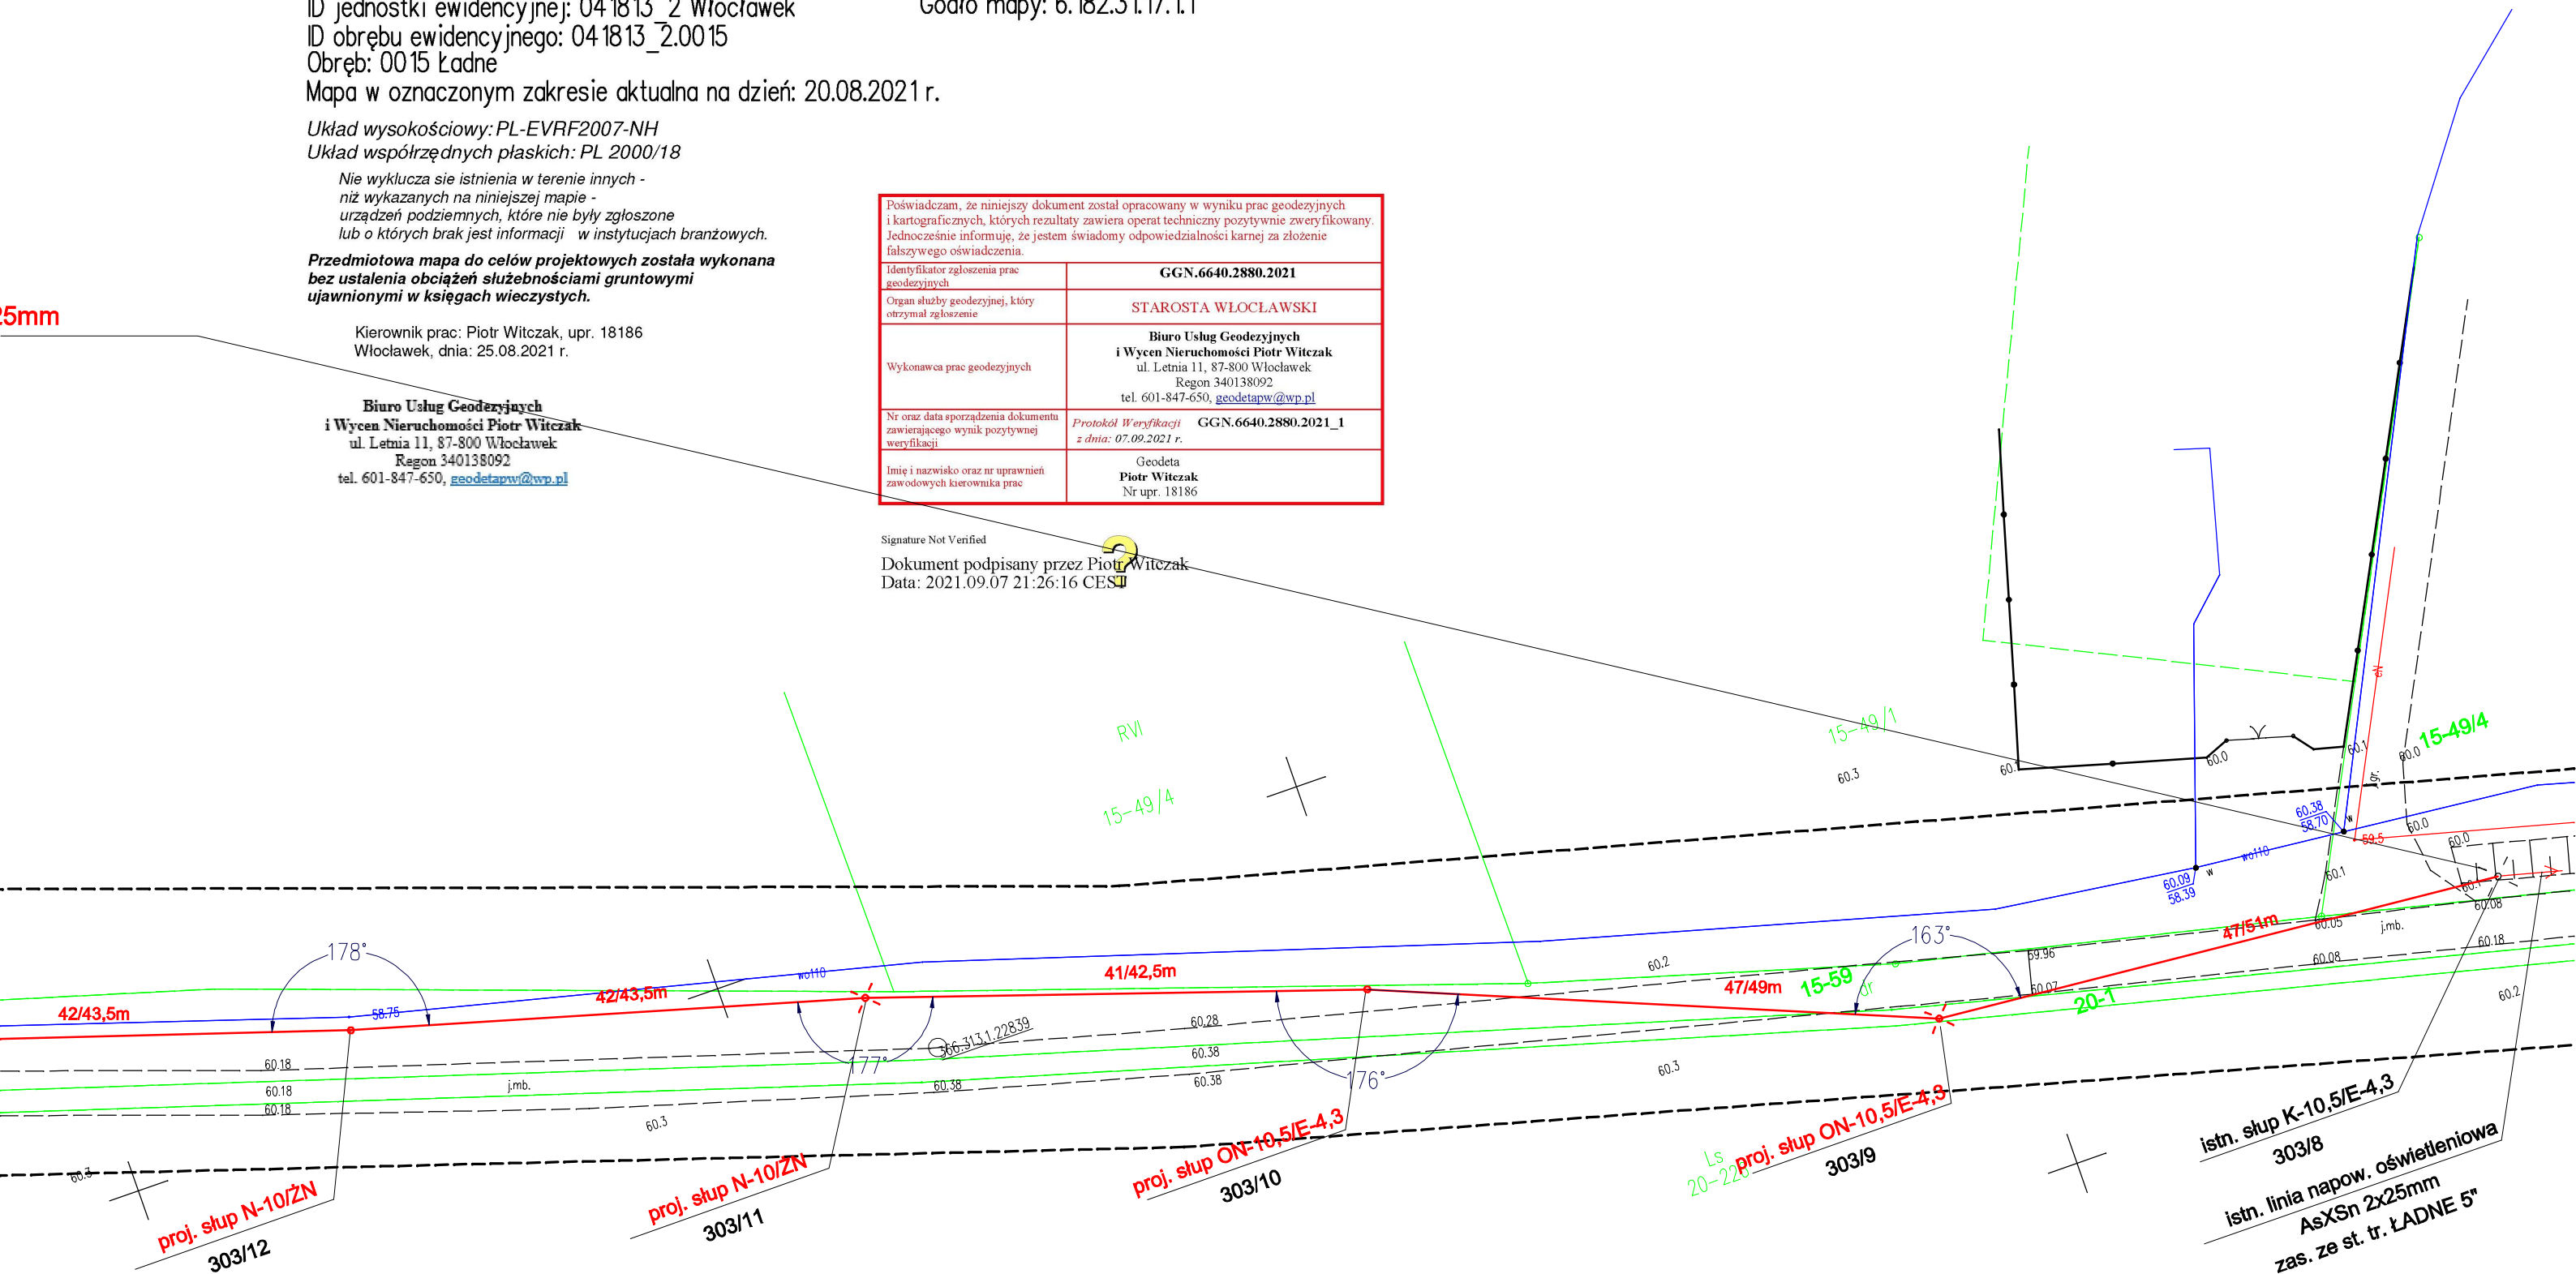

Zgodnie z rozporządzeniem Ministra Infrastruktury i
Rozwoju z dn. 22 września 2015r zmieniające zarządzenie w
w sprawie szczegółowego zakresu formy projektu budowlanego
(Dz. U. 2015 poz. 1554) poświadczam, że kopia mapy do
celów projektowych jest zgodna z oryginałem

MB PROJEKT MAŁGORZTA BOHDANOWICZ ul. Dzielwińska 33, 87-800 Włocławek			
INWESTOR:	Gmina Włocławek, ul. Królewiecka 7, 87-800 Włocławek		
Nazwa rys.	Projekt zagospodarowania terenu		
Temat	Budowa linii napow. oświetleniowej.		
Adres obiektu	Ładne dz. 49/4, 59 obręb:0015 Ładne; 1 obręb: 0020 Mursk, gm. Włocławek		
PROJEKTANT	Stanisław Szczęsny upr. bud. WBPP-AM-8386-5-20-84 Wk specj. instacyjno-inżynierska Instalacje i sieci elektryczne	Data 30-08-2021	Skala 1:500
		Podpis	1