


Wydano do celów opiniodawczych

MAPA NIEAKTUALIZOWANA

PROJEKT
ZAGOSPODAROWANIA
TERENU
SKALA 1:1000


- LEGENDA:**
- obrys projektowanej hali sportowej
 - zakładana nieprzekraczalna linia zabudowy
 - ① - lokalizacja projektowanej przyszłokolejnej hali sportowej
 - ② - istniejące budynki szkoły i przedszkola
 - ③ - pozostałe istniejące budynki
 - ④ - istniejący parking
 - ⑤ - nieużytkowane studnie
 - ⑥ - projektowany zbiornik na ścieki bytowe
 - ⑦ - proponowana lokalizacja instalacji fotowoltaicznej
 - ⑧ - proponowana lokalizacja urządzeń technologicznych hali
 - ⑨ - urządzenia siłowni zewnętrznej
 - instalacja wodociągowa - proponowany przebieg
 - instalacja kanalizacji sanitarnej - proponowany przebieg
 - instalacja elektryczna zewnętrzna - proponowany przebieg
 - granica działek objętych opracowaniem
 - ↕ - istniejący wjazd/wyjazd na działkę
 - ▲ - wejście do budynku projektowanego
 - projektowany teren utwardzony
 - istniejący teren utwardzony
 - teren biologicznie czynny
 - opaska ziwirowa wokół hali

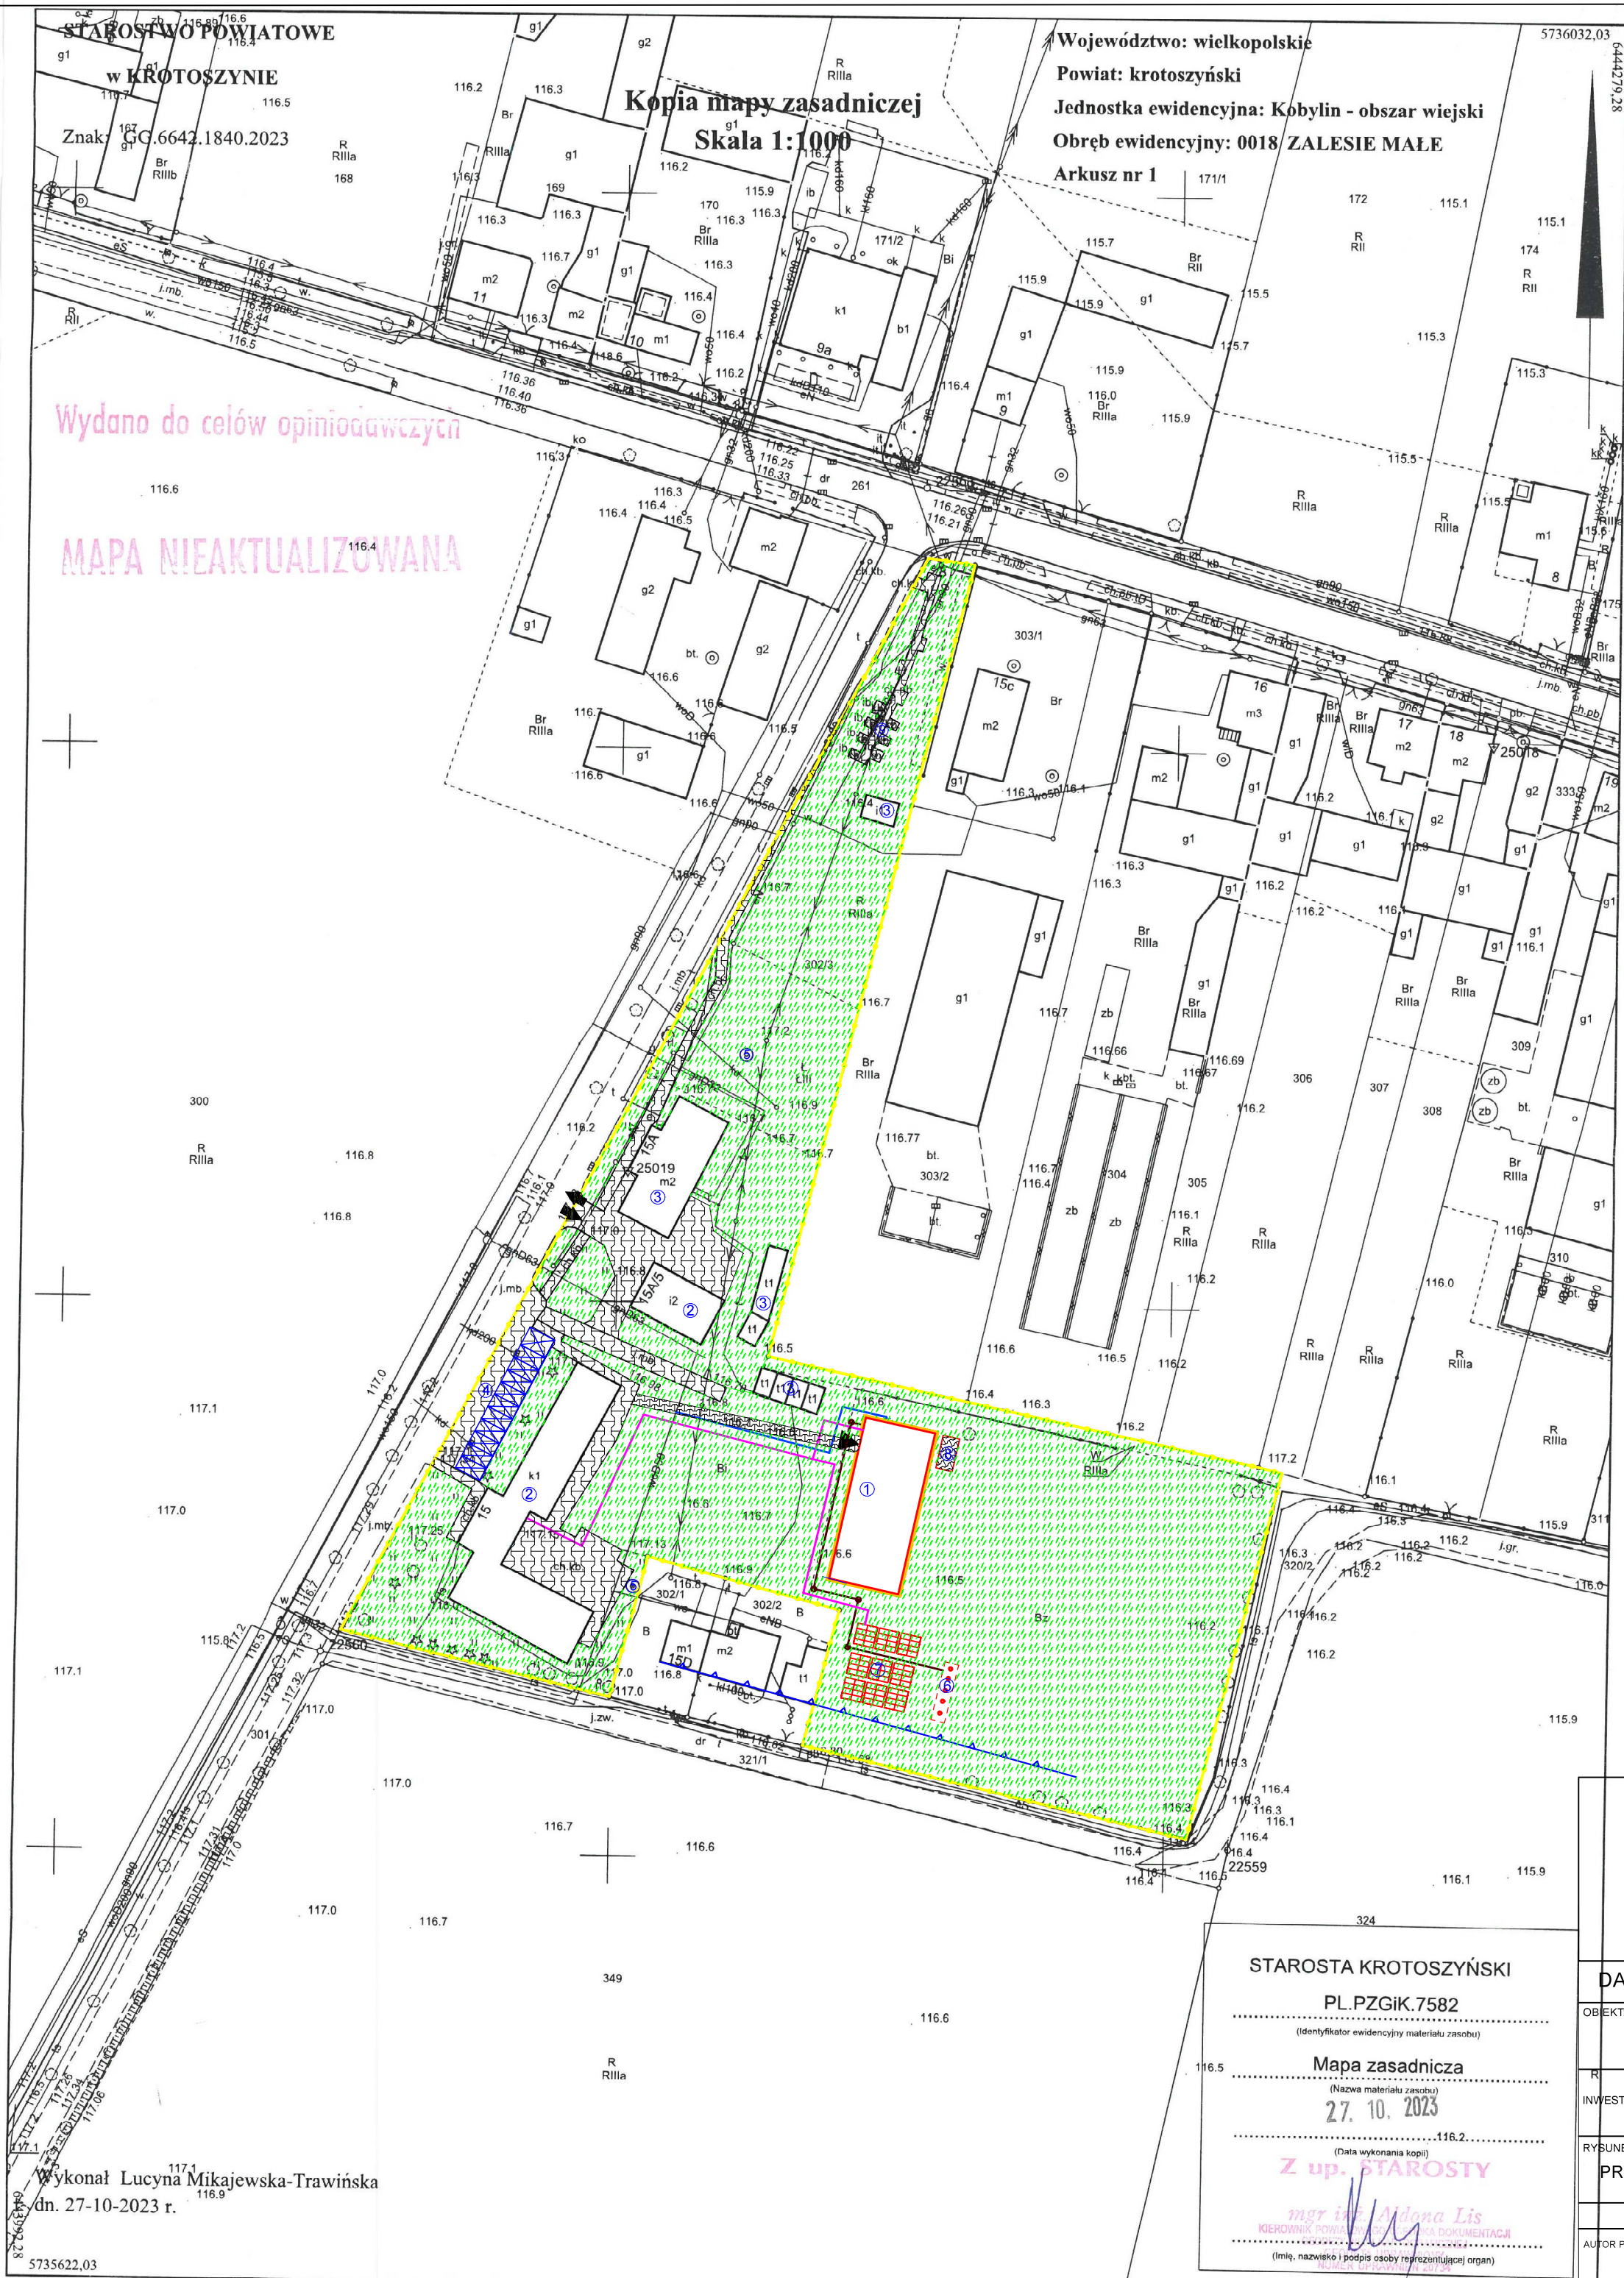

**PRACOWNIA INŻYNIERSKA
PIOTR MAŁECKI**

Pepowo, ul. Ludwika Mysłkiewskiego 1a, 63-830 Pepowo
e-mail: biuro@pracowniainzynierska-malecki.pl
tel.: 507 511 601

KOMPLEKSOWA OBSŁUGA BUDOWNICTWA:
- kierowanie robotami budowlanymi, nadzór inwestorski
- przeglądy okresowe budynków
- projekty architektoniczno-budowlane i techniczne
- projekty sieci, instalacji i przyłączy branży sanitarnej
(wodociągowe, kanalizacyjne, grzewcze, gazowe, wentylacyjne)
- świadectwa energetyczne budynków

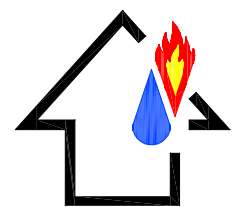

DATA: 15 grudnia 2023	SKALA 1:1000	
OBJEKT: HALA SPORTOWA KONCEPCJA		
INWESTOR: Gmina Kobylin Rynek Marszałka Józefa Piłsudskiego 1 63 - 740 Kobylin	LOKALIZACJA: Zalesie Małe 15 301202_5_0018 Zalesie Małe działka AR_1_302/3	
RYSUNEK: PROJEKT ZAGOSPODAROWANIA TERENU	RYS.NR: Z1	
imie i nazwisko	nr uprawnień	podpis
AUTOR PROJEKTU: mgr inż. Piotr Małeck	WKP/0396/P00K/21 w specjalności konstrukcyjno-budowlanej	

STAROSTA KROTOSZYŃSKI
PL.PZGIK.7582
(Identyfikator ewidencyjny materiału zasobu)

Mapa zasadnicza
(Nazwa materiału zasobu)
27. 10. 2023
(Data wykonania kopii)

Z up. STAROSTY

mgr inż. Aldona Lis
KIEROWNIK POWIATOWEGO BIURA DOKUMENTACJI
(Imię, nazwisko i podpis osoby reprezentującej organ)

Wykonał: Lucyna Mikajewska-Trawińska
dn. 27-10-2023 r.