



Przedsiębiorstwo Wodociągów i Kanalizacji Spółka z o.o.

62-800 Kalisz, ul. Nowy Świat 2a

Centrala: tel.: 62 760 80 00

Sekretariat: tel.: 62 760 80 11

fax: 62 760 80 49

e-mail: sekretariat@wodociagi-kalisz.pl

www.wodociagi-kalisz.pl

Pogotowie wod.-kan.

tel.: 994

PROJEKT BUDOWLANY

NAZWA ZAMIERZENIA BUDOWLANEGO:	Budowa przykanalika sanitarnego	
BRANŻA:	Sanitarna	
ADRES:	62 -800 Kalisz ul. Polna 15 <u>dz.nr 87</u>	
KATEGORIA:	Budynek wielorodzinny Przykanalik sanitarny – kategoria XXVI	
NAZWA JEDNOSTKI EWIDENCYJNEJ:	306101_1 M. Kalisz	
NAZWA I NUMER OBRĘBU EWIDENCYJNEGO:	Obręb nr: 070 Kaliniec	
NUMERY DZIAŁEK EWIDENCYJNYCH:	Działka nr: 87	
INWESTOR:	Przedsiębiorstwo Wodociągów i Kanalizacji Sp.z o.o ul. Nowy Świat 2 a 62 - 800 Kalisz	
Pełniona funkcja projektowa/zakres opracowania	Imię i Nazwisko/ Nr uprawnień/specjalność	Data opracowania/ Podpis i pieczęć
PROJEKTANT/ BRANŻA SANITARNA	mgr inż. Małgorzata Lisiecka WKP/0091/PWOS/05 Projektowanie w specjalności Instalacyjno-inżynieryjnej	Sierpień 2024 r. 
OPRACOWAŁ/(A) BRANŻA SANITARNA	mgr inż. Katarzyna Płucienniczak	Sierpień 2024 r. 
NR EGZEMPLARZA	Oryginał	1/3

ZAWARTOŚĆ TECZKI

II - CZĘŚĆ OPISOWA

1. Podstawa opracowania
2. Zakres opracowania
3. Opis przyjętych rozwiązań technicznych
- 3.1. Przykanalik sanitarny
4. Uwagi końcowe

III - CZĘŚĆ GRAFICZNA

Plan zagospodarowania działki	- rys. nr 1
Profil podłużny przykanalika sanitarnego	- rys. nr 2
Studnia rewizyjna dn 425 mm	- rys. nr 3
Posadowienie kanału	- rys. nr 4

OPIS TECHNICZNY

do projektu budowlanego przykanalika kanalizacji sanitarnej do posesji przy ul. Polnej 15 dz.nr 87, 6/2 obręb 070 Kaliniec

1. Podstawa opracowania.

- Zlecenie wewnętrzne
- Wizja lokalna w terenie
- Warunki przyłączenia do sieci kanalizacyjnej
- Mapa sytuacyjno – wysokościowa w skali 1 : 500
- Obowiązujące normy i przepisy
- Opinia z narady koordynacyjnej w Kaliszu
- Decyzja Zarządu Dróg Miejskich w Kaliszu

2. Zakres opracowania.

Projekt obejmuje wykonanie przykanalika sanitarnego do kanału sanitarnego Ø160 (materiał – PVC) w ul. Polnej. Przykanalik sanitarny umożliwi bezpośrednie odprowadzenie ścieków sanitarnych z posesji do kanału w ulicy.

3. Opis przyjętych rozwiązań technicznych.

3.1. Przykanalik sanitarny.

Przed przystąpieniem do robót ziemnych należy zgłosić zajęcie pasa drogowego na okres prowadzonych robót oraz dokonać wszelkich formalności wymaganych przez ZDM zgodnie z załączoną decyzją Zarządu Dróg Miejskich w Kaliszu.

Szczegółowe przeprowadzenie robót ziemnych oraz zabezpieczenie wykopu wykonać zgodnie z normą branżową PN-B-10736 „Wykopy otwarte dla przewodów wodociągowych i kanalizacyjnych. Warunki techniczne wykonania”.

Na czas prowadzonych prac wykopy zabezpieczyć taśmą ostrzegawczą lub barierkami a w porze nocnej oświetleniem ostrzegawczym.

Roboty ziemne prowadzić mechanicznie i ręcznie ze szczególną ostrożnością w miejscu zbliżeń do istniejącego uzbrojenia podziemnego.

W trakcie prowadzenia robót montażowych sieci kanalizacyjnej należy wykop odwodnić.

W przypadku napływu wód gruntowych do wykopu w trakcie trwania robót należy zastosować igłofiltry wpłukiwane w grunt w rozstawie min. co 2,0 m z odpływem wód gruntowych do miejskiej kanalizacji deszczowej. Zakres robót odwadniających należy dostosować do rzeczywistych warunków gruntowo – wodnych w trakcie wykonywania prac ziemnych.

W celu odwodnienia wykopu zastosować igłofiltry w osłonie z geowłókniny. Wody pochodzące z odwodnień muszą być oczyszczone z wszelkiego rodzaju zanieczyszczeń.

Roboty ziemne (poza metodą bezwykopową) prowadzić mechanicznie i ręcznie ze szczególną ostrożnością w miejscu zbliżeń do istniejącego uzbrojenia podziemnego (zgodnie z uzgodnieniem z narady koordynacyjnej). Wykopy liniowe i obiektowe wykonywane będą mechanicznie 80% z wyjątkiem zbliżeń do skrzyżowań z uzbrojeniem podziemnym 20 %.

Projektuje się wykopy wąskoprzestrzenne o szerokości wykopu 0,9 m z odeskowaniem ażurowym lub w szalunkach stalowych prefabrykowanych przestawnych.

W trakcie budowy może wystąpić konieczność wniesienia korekty do projektowanego zagłębienia uwzględniając faktyczne położenie istniejących przewodów oraz inne warunki stwierdzone przekopami inwentaryzacyjnymi na trasie budowanego przewodu. Wszelkie zmiany wykonywać, po wcześniejszych uzgodnieniach z PWiK Sp. z o.o. w Kaliszu.

Projektowany przykanalik sanitarny w pasie drogowym w ul. Polnej, należy wykonać bez naruszenia konstrukcji nawierzchni jezdni, zjazdu, chodnika po stronie posesji o numerach parzystych za pomocą przewiertu w stalowej rurze osłonowej $\varnothing$ 323,9 x 8,0 mm lub w PE Dz 315 x 21,1 mm.

Do wykonania przewiertu dla sieci kanalizacyjnej należy wykonać komorę nadawczą oraz odbiorczą o wymiarach komory nadawczej lub odbiorczej wynikającej z zastosowanej technologii przewiertowej i głębokości posadowienia rury tłocznej.

Rura jest zabezpieczona antykorozyjnie wewnątrz i zewnątrz - z wewnętrzną warstwą cementową jak dla rury przewodowej z nałożonymi na zewnątrz rury trzema warstwami powłok tworzywowych (rura oczyszczona w klasie SA2, farba podkładowa tzw. "primer", taśma antykorozyjna polietylenowa - jako izolacja, taśma polietylenowa ochronna, mata z włókna szklanego) które gwarantują długą żywotność rury osłonowej. W zasadzie należy unikać umieszczenia złączy w rurze osłonowej.

Jeżeli jest to konieczne z uwagi na długość przejścia przewiertu, zastosować połączenie nierozłączne. Rura osłonowa z obu końców musi być otwarta podczas próby szczelności rury przewodowej. Tak, aby można było stwierdzić czy nie ma wycieku, a po zakończeniu próby oba końce muszą być skutecznie zabezpieczone przed zamuleniem np. manszetami, opaską mitermokurczliwą, pianką PUR. Rurę przewodową umieścić w rurze osłonowej na odpowiednio dobranych opaskach dystansowych (płozach). Podstawowym wymogiem jest zachowanie prostopadłości i stabilności tylnej ściany komory podczas wciskania. Dopuszcza się również wykonanie komór ze ścianek szczelnych lub płyt betonowych. Podłoża komór mogą być wykonane z betonu, płyt betonowych, belek stalowych czy dla mniejszych wiertnic belek drewnianych. Ważne by podczas przycisku podłoże było stabilne. Zaleca się wykonać niezależny fundamencik. Wszystkie komory przeciskowe winny być tak wykonane, by spełniały warunki wytrzymałościowe, gwarantowały stabilność wiertnicy oraz spełniały warunki BHP. Na rurze przewodowej zastosować płozy typu „R” Firmy Integra Gliwice Płozy montować w odległości co 1,5 m.

Technologia przecisku sterowanego dzieli się na trzy etapy. Pierwszą czynnością poprzedzającą przecisk rury osłonowej jest wytyczenie osi kierunku poprzez wiercenie pilotażowe z wykopu początkowego do docelowego. Sterowanie odbywa się za pomocą kontrolowania kierunku wiertła. Po wykonaniu otworu pilotażowego kolejnym krokiem jest przecisk rur osłonowych z jednoczesnym rozwierceniem otworu do zaplanowanej średnicy. Urobek jest odbierany w wykopie początkowym, dokąd transportowany jest za pomocą przenośnika ślimakowego. Ostatnim etapem jest przecisk hydrauliczny rur przewodowych z jednoczesnym wypychaniem rur osłonowych do wykopu docelowego.

Przykanalik sanitarny wykonać z rur kanalizacyjnych PVC - U $\varnothing$ 160 klasy S lite przeznaczonych do budowy sieci zewnętrznych klasy SN8 wg PN-EN 1401, łączonych kielichowo na uszczelkę wargową. Dno wykopu wykonać o spadku przewidzianym w części graficznej opracowania.

Przed ułożeniem rur w wykopie należy sprawdzić czy nie są one uszkodzone. Ułożone rury muszą ściśle przylegać do podłoża na całej długości.

Ułożony przykanalik (poza metoda bezwykopową) należy przykryć ręcznie piaskiem lub żwirem pozbawionym kamieni do wysokości 30 cm ponad rurę.

Każdą warstwę zagęszczać przez ubijanie ubijakami mechanicznymi. Projektuje się pełne umocnienie ścian wykopów, za pomocą bali drewnianych lub stalowych profili o wytrzymałości min. 47 kN/m².

Po zagęszczeniu należy przystąpić do dalszego zasypu warstwami wcześniej wydobytym urobkiem. Zagęszczenie strefy kanałowej w drodze dojazdowej wykonać do wskaźnika 0,98 w skali Proctora. Przyjmuje się wymianę 100 % gruntu do zasypki, na dobrze zagęszczony piasek średni.

Zasypkę wykonać zgodnie z wymaganym zagęszczeniem wg PN-S-02205-Drogi Samochodowe. Roboty Ziemne. Naruszony grunt zagęścić do wymaganego przez ZDM w Kaliszu współczynnika zagęszczenia równego $I_s = 0,98 - 1,0$. Roboty prowadzić etapowo w sposób najmniej utrudniający dostęp właścicieli posesji do swoich nieruchomości.

Po zakończeniu robót chodnik i ulicę przywrócić do stanu pierwotnego.

Włączenie projektowanego przykanalika sanitarnego wykonać bezpośrednio do studni rewizyjnej o średnicy dn 1000 mm powyżej kinety, za pomocą szczelnego przejścia - zgodnie z profilem podłużnym (rys nr 2).

Na trasie przykanalika, zaprojektowano szczelne studnie kanalizacyjne rewizyjne **S-1, S-2, S-3** systemu Wavin z trzonową rurą karbowaną o średnicy nominalnej 425 mm, teleskopem 425 mm i kinetą o średnicy 160 mm (rys nr 3).

Na studniach osadzić pokrywę żeliwną klasy D-400.

Studzienki zamontować zgodnie z wytycznymi opracowanymi przez producenta studzienek z tworzywa sztucznego – Wavin Metalplast Buk k/Poznań.

Użyte materiały oraz sposób wykonania powinny odpowiadać przepisom i normom zawartym w zeszycie nr 9 pn. „Warunki techniczne wykonania i odbioru sieci kanalizacyjnych” serii wydawniczej Wymagania Techniczne COBRTI INSTAL. oraz wytycznych producenta rur i studzienek.

4. Uwagi końcowe


- wykopy zabezpieczyć barierkami lub taśmą ostrzegawczą
- po wykonaniu przykanalika zlecić uprawnionemu geodecie wykonanie pomiarów geodezyjnych powykonawczych
- kategorycznie zabrania się odprowadzania ścieków deszczowych do kanalizacji sanitarnej.

OPRACOWAŁA:
mgr inż. K. Płucienniczak



PROJEKTANT:
mgr inż. M. Lisiecka
WKP/0091/PWOS/05



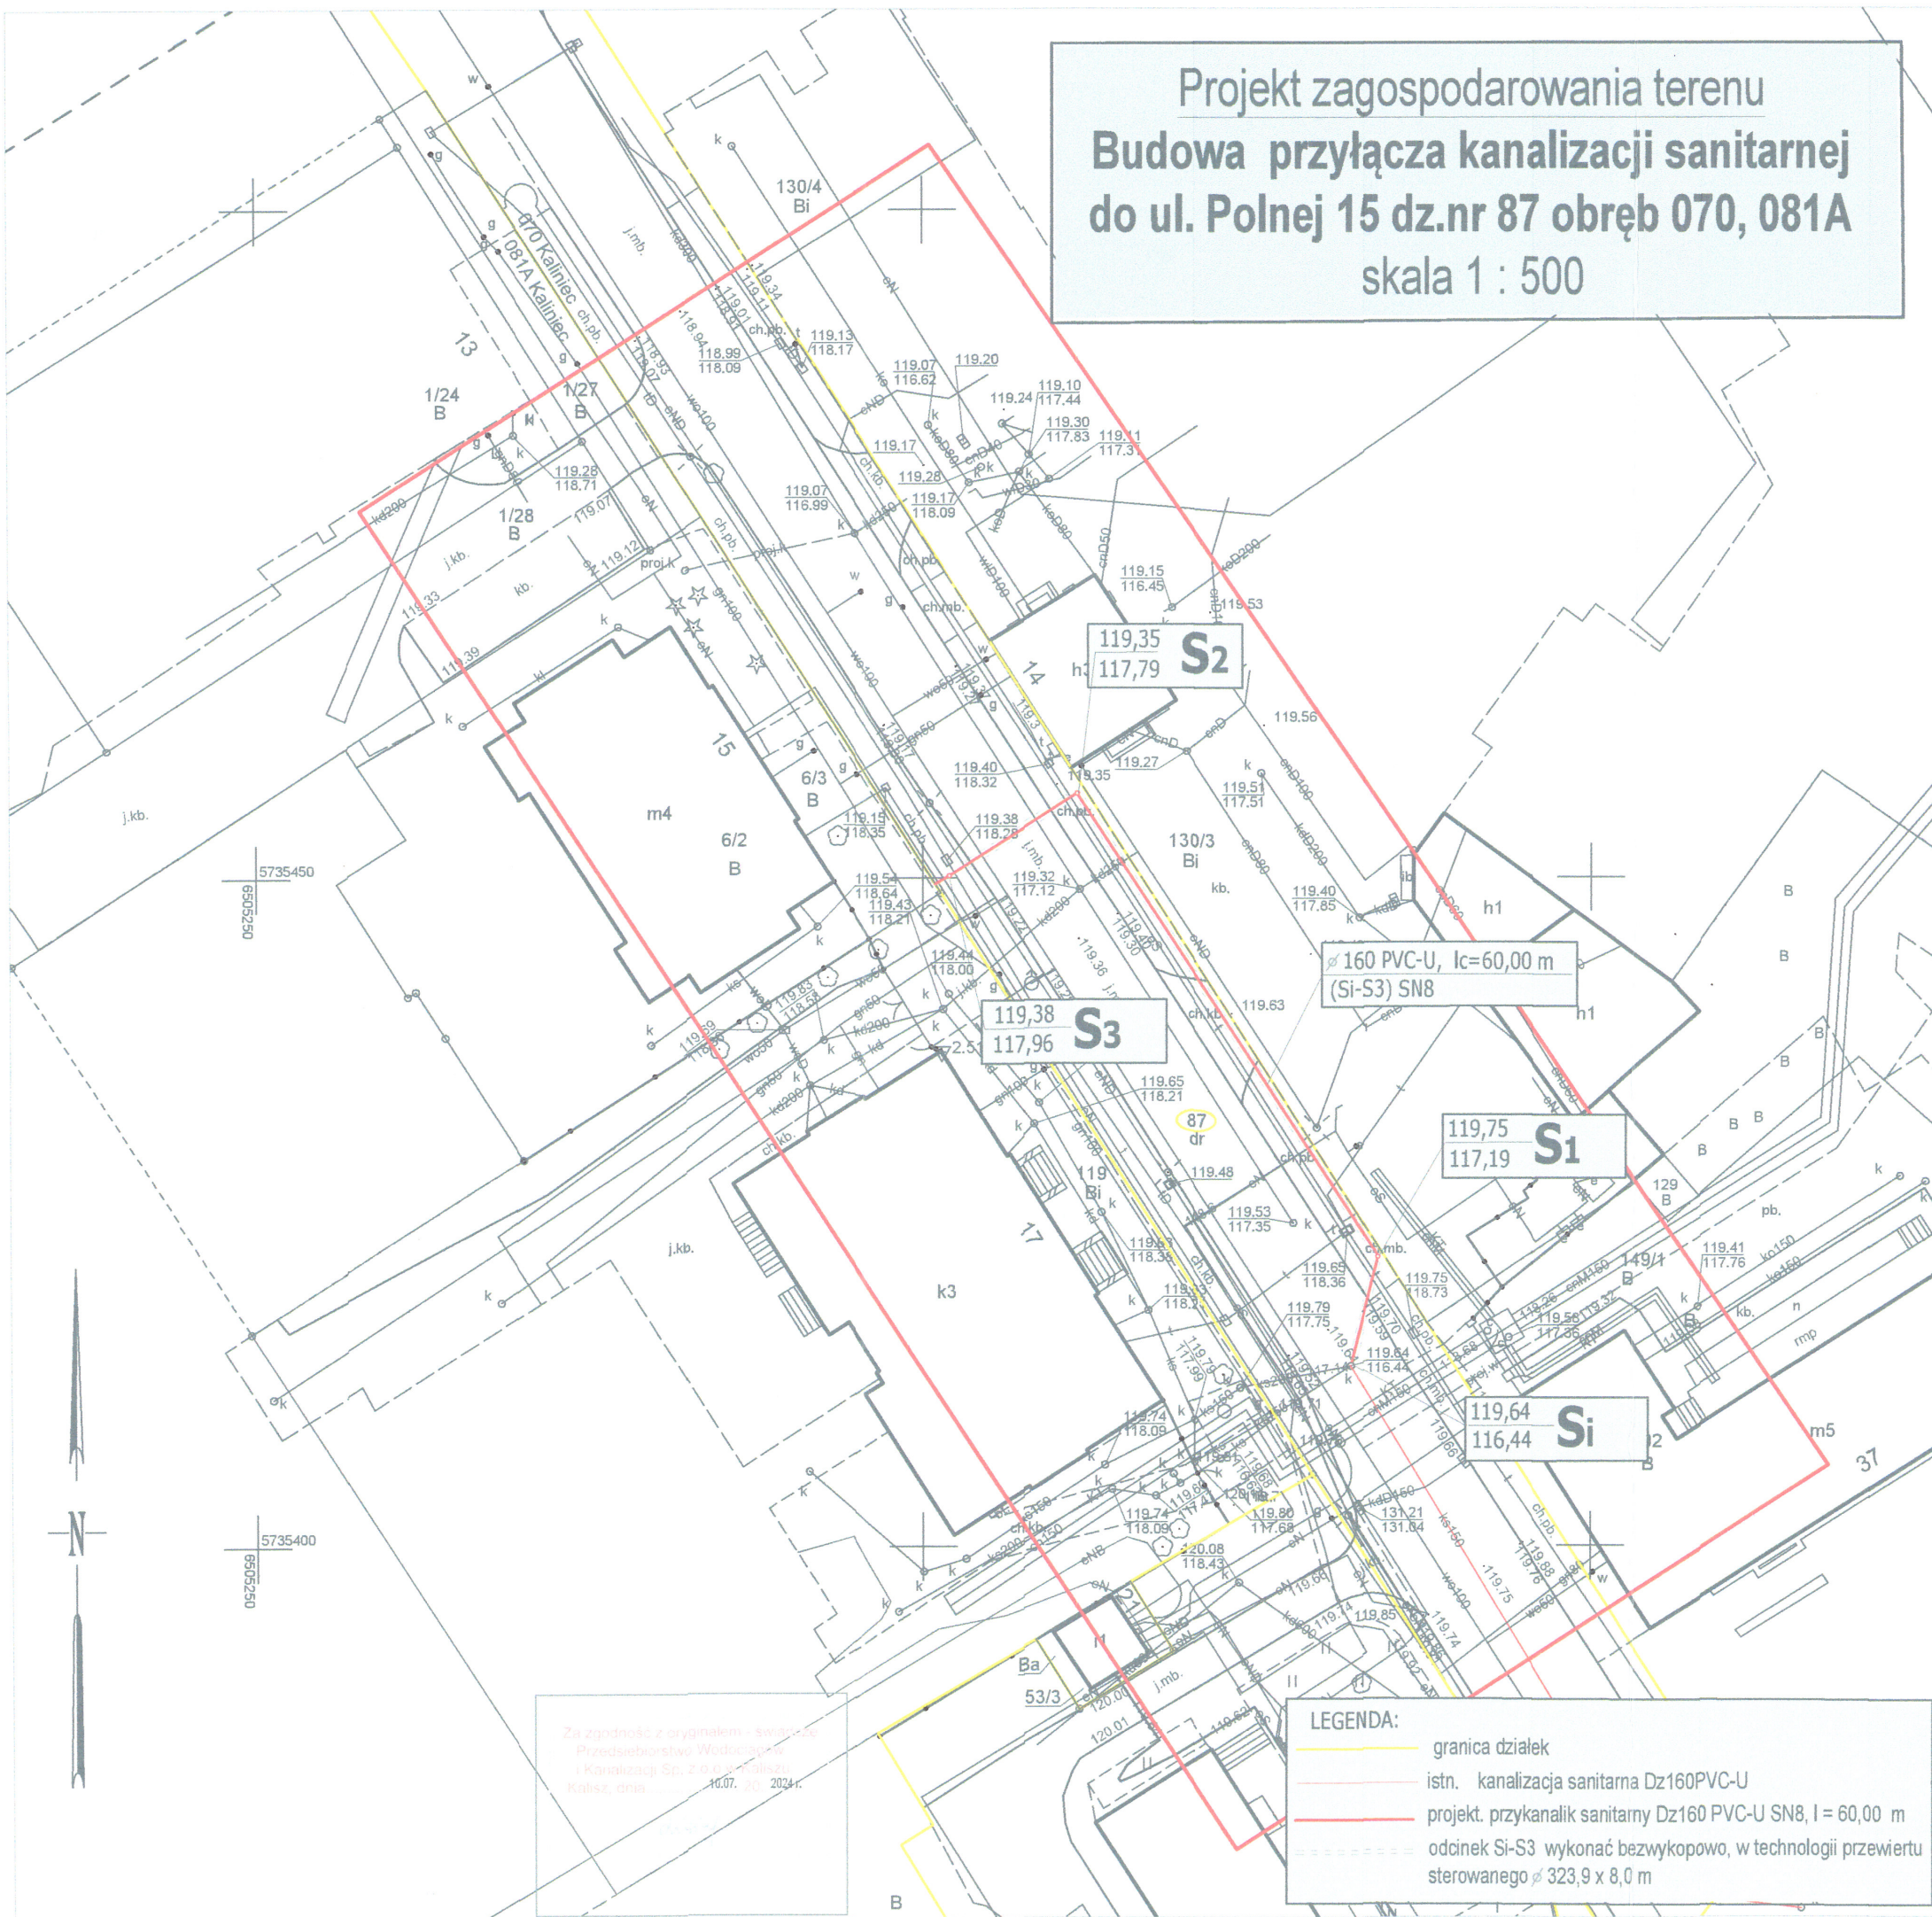


MAPA DO CELÓW PROJEKTOWYCH	
Skala	1:500
Położenie obszaru opracowania	Kalisz ul. Polna
Nazwa gminy	Miasto Kalisz
Identyfikator i nazwa obszaru ewidencyjnego	306101_1.0070, 070 Kaliniec 306101_1.0157, 081A Kaliniec
Nazwa wykonawcy prac geodezyjnych	Geodezja Pruchnik Sp. z o. o.
Identyfikator zgłoszenia prac geodezyjnych	WGK.6640.01.269.2024
Imię i nazwisko kierownika prac geodezyjnych	Tomasz Pruchnik
Numer uprawnień zawodowych kierownika prac geodezyjnych	20982
Układu współrzędnych prostokątnych płaskich	2000/18
Układu wysokości	PL-EVRF2007-NH
Określenie obszaru, który był przedmiotem aktualizacji	
Data opracowania mapy	11.03.2024 r.
Imię i nazwisko osoby, która opracowała mapę	Tomasz Pruchnik
Geodezja Pruchnik Sp. z o. o. ul. Bolesława Pobożnego 9, 62-800 Kalisz tel.62 766 36 74, tel. 885 99 44 55 NIP 6182149399	MAPA PODPISANA CYFROWO Podpis kierownika prac geodezyjnych

Nie wyklucza się istnienia w terenie innych nie wykazanych na niniejszej mapie urządzeń podziemnych, które nie były zgłoszone do inwentaryzacji.


Poświadczam, że niniejszy dokument został opracowany w wyniku prac geodezyjnych i kartograficznych, których rezultaty zawiera operat techniczny pozytywnie zweryfikowany. Jednocześnie informuję, że jestem świadomy odpowiedzialności karnej za złożenie fałszywego oświadczenia.	
Identyfikator zgłoszenia prac geodezyjnych	WGK.6640.01.269.2024
Organ służby geodezyjnej, który otrzymał zgłoszenie	Prezydent Miasta Kalisza
Wykonawca prac geodezyjnych	Geodezja Pruchnik Sp. z o. o.
Nr oraz data sporządzenia dokumentu zawierającego wyniki pozytywnej weryfikacji	Protokół weryfikacji nr 1 z dnia 19.04.2024 r.
Imię i nazwisko, podpis oraz nr uprawnień zawodowych kierownika prac	Tomasz Pruchnik Nr uprawnień 20982

		PRZEDSIĘBIORSTWO WODOCIĄGÓW I KANALIZACJI SPÓŁKA Z O.O. 62 - 800 KALISZ ul. Nowy Świat 2 a		
TEMAT	Projekt zagospodarowania terenu - przykanalik sanitarny		SKALA 1:500	
ADRES	ul. Polna dz.nr 87		NR RIS. 1	
INWESTOR	PWK Sp.z o.o. ul. Nowy Świat 2 A 62 - 800 Kalisz		DATA 08. 2024 r.	
STANOWISKO	Imię i nazwisko	Nr uprawnień	Specjalność	Podpis
PROJEKTANT	mgr inż. Małgorzata Lisiecka	WKP0091/ PWOS05	Przygotowanie i wykonanie robót budowlanych bez ograniczeń w szczególności instalacji w zakresie: - instalacji urządzeń sanitarnych, - wentylacji, - prac ziemnych, - wodociągów i kanalizacji	
ASYSTENT PROJEKTANTA	mgr inż. Katarzyna Płucienniczak			
SPRAWDZIŁ	inż. Stefan Nawroćkiewicz	U/N7343-185/84	Przebadanie w szczególności instalacji sanitarnych	

PROFIL PODŁUŻNY PRZYKANALIKA SANITARNEGO

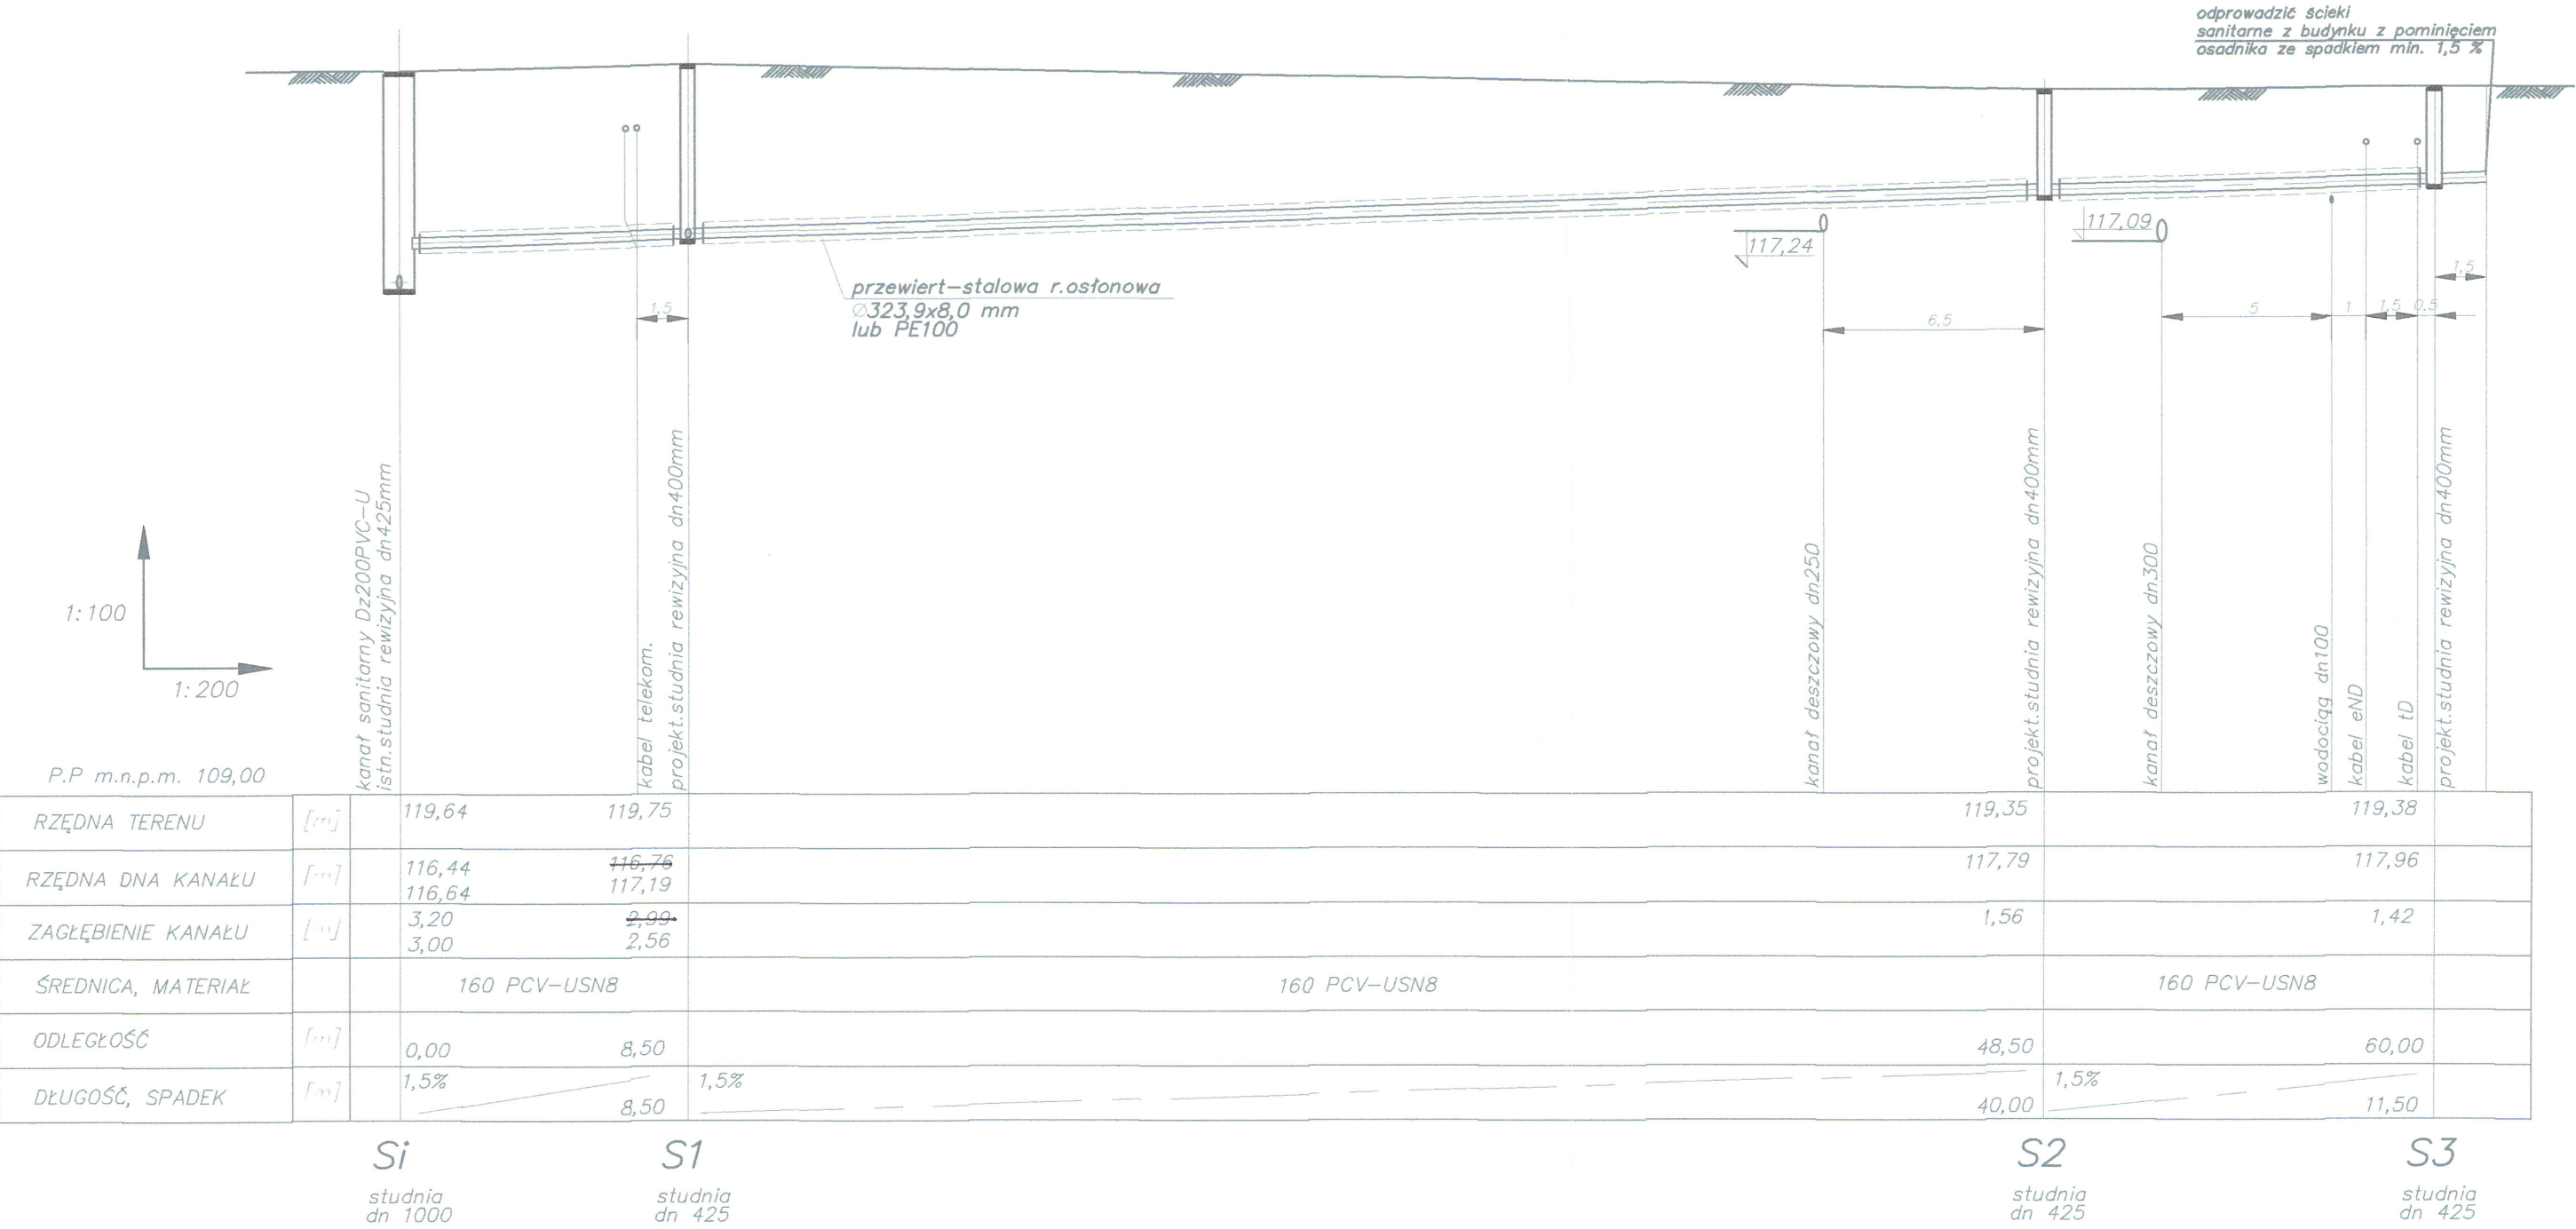


Uwaga:
Wykonanie prac przewidzieć w technologii przewiertu sterowanego na całym odcinku zadania z wyłączeniem punktów załamania sieci, węzłów odcinających i przyłączyńowych.

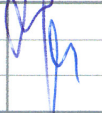 PRZEDSIĘBIORSTWO WODOCIĄGÓW I KANALIZACJI SPÓŁKA Z O.O. 62 - 800 KALISZ ul. Nowy Świat 2 a				
TEMAT	Profil podłużny budowy przykanalika sanitarnego			SKALA 1:100/500
ADRES	62 - 800 Kalisz ul. Polna dz.nr 87 obręb 070, 081A			NR RYS. 2
INWESTOR	PWiK Sp.z o.o.w Kaliszu ul. Nowy Świat 2 a			DATA 08. 2024 r.
STANOWISKO	Imię i nazwisko	Nr uprawnień	Specjalność	Podpis
PROJEKTANT	mgr inż. Małgorzata Lisiecka	WKP/0091/PWOS/05	Projektowanie w specjalności instalacyjno-inżynierskiej	
ASYSTENT PROJEKTANTA	mgr inż. Katarzyna Plucienniczak			
SPRAWDZIŁ				

Właz żeliwny A15-D400 lub z wypełnieniem betonowym
B125 lub D400 z podstawą okrągłą
włazy kl.D400 mogą być z zamknięciem

wavin

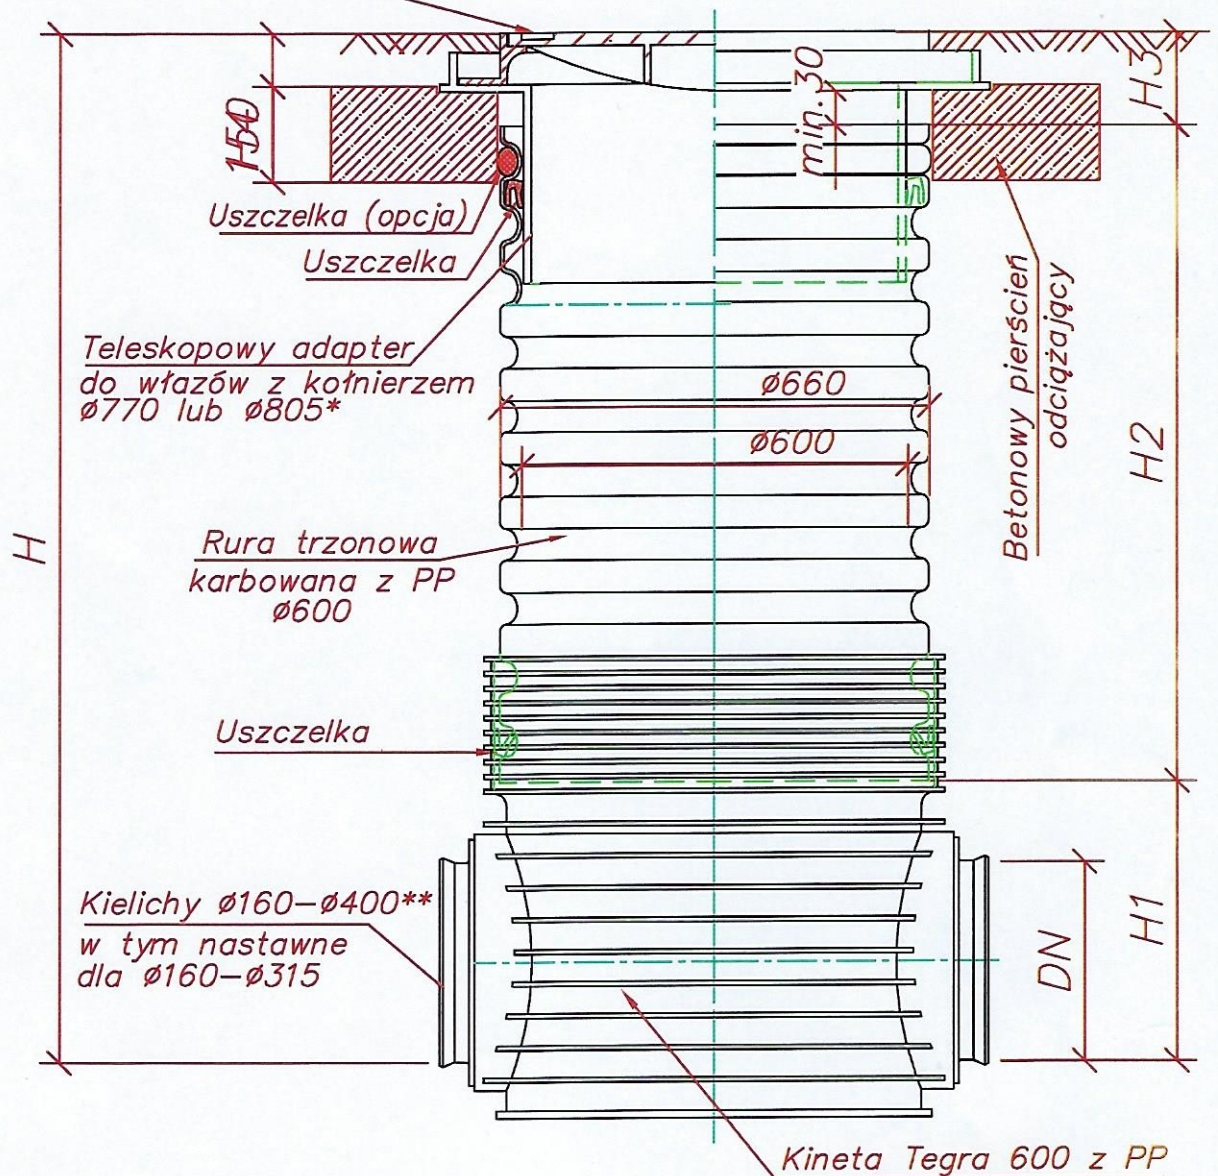

*wybór zależy od średnicy korpusu włazu:
z kołnierzem ø770 dla włazów z korpusem do ø760
z kołnierzem ø805 dla włazów z korpusem > ø760

**kielichy SW do podłączenia systemu rur gładkich z PVC-U
kielichy TW do podłączenia systemu rur Wavin X-Stream




**PRZEDSIĘBIORSTWO
WODOCIĄGÓW
I KANALIZACJI SPÓŁKA Z O.O.**

62 - 800 KALISZ ul. Nowy Świat 2 a

TEMAT	Schemat studzienki rewizyjnej dn 425 mm			SKALA
ADRES	ul. Polna 15 dz.nr 87 62-800 Kalisz			NR RYS. 3
INWESTOR	Przedsiębiorstwo Wodociągów i Kanalizacji Sp.z o.o ul. Nowy Świat 2a 62 - 800 Kalisz			DATA 08.2024 r.
STANOWISKO	Imię i nazwisko	Nr uprawnień	Specjalność	Podpis
PROJEKTANT	mgr inż. Małgorzata Lisiecka	WKP/0091/ PWOS/05	Projektowanie w specjalności instalacyjno-inżynierskiej	
ASYSTENT PROJEKTANTA	mgr inż. Katarzyna Płucienniczak			
SPRAWDZIŁ				

SCHEMAT UŁOŻENIA KANAŁU

Teren istniejący

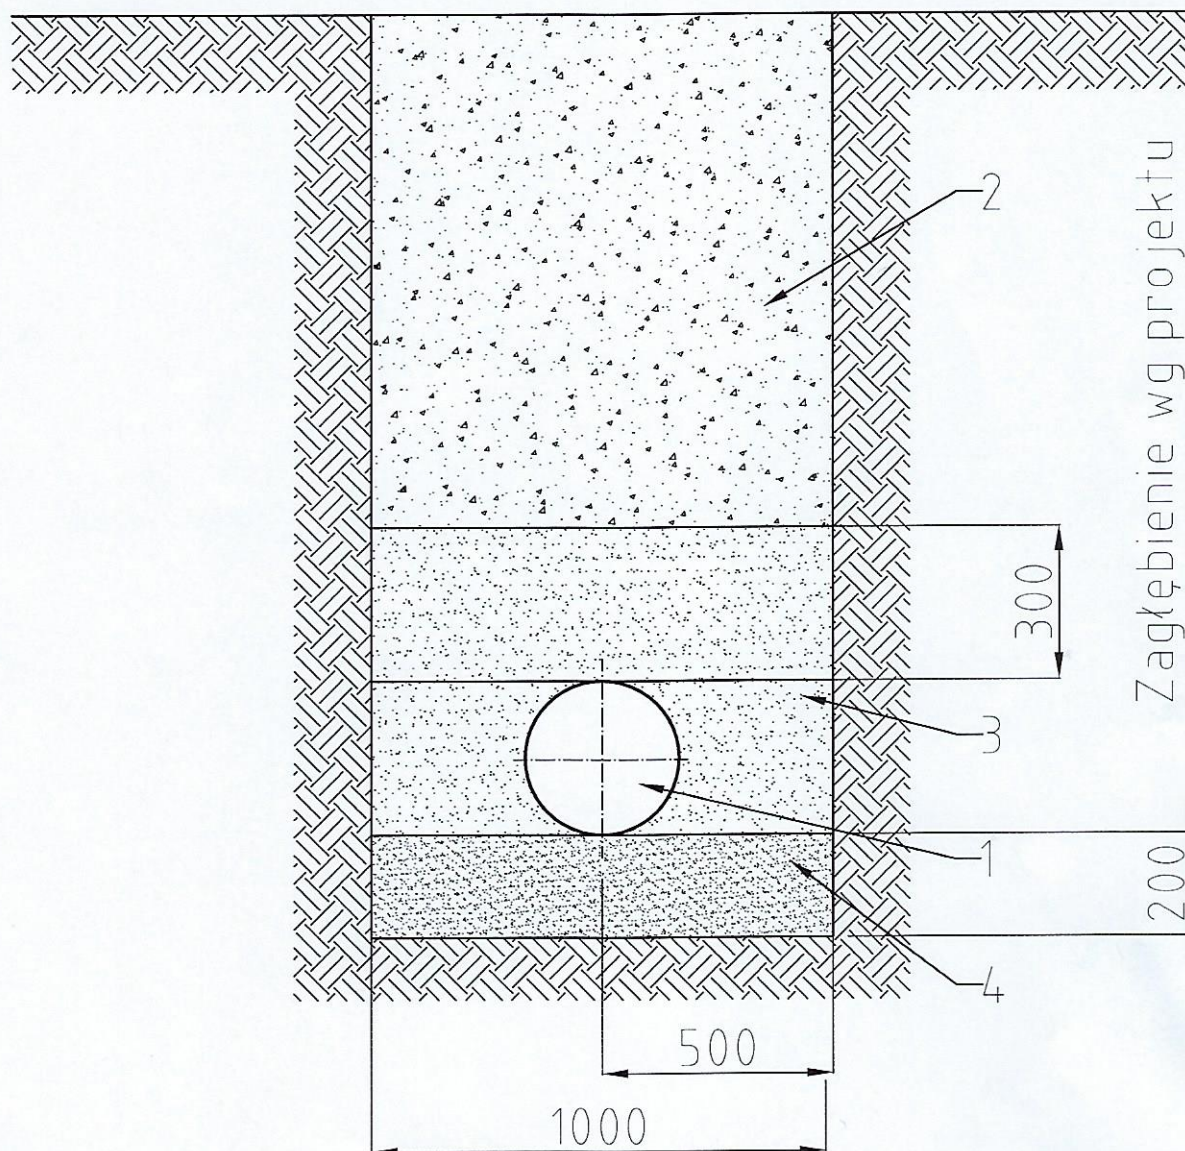

1-przewód rurowy

2-zasyp piaskiem/gruntem piaszczystym dobrze utwardzającym się zagęszczony warstwami

3-obsypka ochronna z zagęszczonego piasku

4-podsypka z ubitego piasku

	PRZEDSIĘBIORSTWO WODOCIĄGÓW I KANALIZACJI SPÓŁKA Z O.O. 62 - 800 KALISZ ul. Nowy Świat 2 a			
TEMAT	Schemat posadowienia kanału			SKALA
ADRES	ul. Polna 15 dz.nr 87 62-800 Kalisz			NR RYS. 4
INWESTOR	Przedsiębiorstwo Wodociągów i Kanalizacji Sp.z o.o ul. Nowy Świat 2a 62 - 800 Kalisz			DATA 08.2024r
STANOWISKO	Imię i nazwisko	Nr uprawnień	Specjalność	Podpis
PROJEKTANT	mgr inż. Małgorzata Lisiecka	WKP/0091/ PWOS/05	Projektowanie w specjalności instalacyjno-inżynieryjnej	
ASYSTENT PROJEKTANTA	mgr inż. Katarzyna Płucienniczak			

OPINIE, UZGODNIENIA, POZWOLENIA

NAZWA ZAMIERZENIA BUDOWLANEGO:	Budowa przykanalika sanitarnego	
BRANŻA:	Sanitarna	
ADRES:	62 -800 Kalisz ul. Polna 15 <u>dz.nr 87</u>	
KATEGORIA:	Budynek wielorodzinny Przykanalik sanitarny – kategoria XXVI	
NAZWA JEDNOSTKI EWIDENCYJNEJ:	306101_1 M. Kalisz	
NAZWA I NUMER OBRĘBU EWIDENCYJNEGO:	Obręb nr: 070 Kaliniec	
NUMERY DZIAŁEK EWIDENCYJNYCH:	Działka nr: 87	
INWESTOR:	Przedsiębiorstwo Wodociągów i Kanalizacji Sp.z o.o ul. Nowy Świat 2 a 62 - 800 Kalisz	
Pełniona funkcja projektowa/zakres opracowania	Imię i Nazwisko/ Nr uprawnień/specjalność	Data opracowania/ Podpis i pieczęć
PROJEKTANT/ BRANŻA SANITARNA	mgr inż. Małgorzata Lisiecka WKP/0091/PWOS/05 Projektowanie w specjalności Instalacyjno-inżynierskiej	Sierpień 2024 r. 
OPRACOWAŁ(A)/ BRANŻA SANITARNA	mgr inż. Katarzyna Płucienniczak	Sierpień 2024 r. 

Prezydent Miasta Kalisza

WU.4132.38.2024

DE/16.07.24

Sekretariat PWiK Sp. z o.o. w KALISZU	
Wpł. dn. 16.07.2024	podpis 16
L. dz. 2241	
DECYZJA	

1195/2024

Kalisz, dnia 10 lipca 2024 r.

Na podstawie art. 19 ust. 5, art. 21 ust. 1, 1a, art. 39 ust. 3, 3a i 5, art. 40 ust. 1, ust. 2 pkt 2, ust. 3 i 5 ustawy z dnia 21 marca 1985 roku o drogach publicznych (Dz. U. z 2024 r. poz. 320) oraz art. 104 Kodeksu Postępowania Administracyjnego (Dz. U. 2024 r. poz. 572 – dalej „k.p.a.”), a także art. 29 ust. 1 pkt 2 i 23, art. 29a ustawy z dnia 7 lipca 1994 r. Prawo budowlane (Dz. U. z 2024 r. poz. 725) – po rozpatrzeniu wniosku z dnia 04.07.2024 r. oraz wniosku znak ET/T-21/K/27/1/24 z dnia 04.07.2024 r.,

Prezydent Miasta Kalisza,
zezwala

Przedsiębiorstwu Wodociągów i Kanalizacji Sp. z o. o.
z siedzibą przy ul. Nowy Świat 2a, 62-800 Kalisz,

na lokalizację projektowanego przyłącza kanalizacji sanitarnej w pasie drogowym **ulicy Polnej (dz. nr 87 – obręb 070 Kaliniec)** do posesji przy **ulicy Polnej** w Kaliszu (według załączonego planu sytuacyjnego), przy zachowaniu następujących warunków:

- 1) projektowane przyłącze kanalizacji sanitarnej w pasie drogowym ulicy Polnej, należy wykonać bez naruszania konstrukcji nawierzchni jezdni, zjazdu i chodnika po stronie posesji o numerach nieparzystych, w rurach osłonowych,
- 2) przed przystąpieniem do realizacji ww. inwestycji, należy opracować i uzgodnić w tut. Zarządzie:
 - a) projekt odtworzenia nawierzchni w odniesieniu do przebiegu planowanego przyłącza kanalizacji sanitarnej. Projekt należy wykonać w oparciu o Rozporządzenie Ministra Infrastruktury z dnia 24 czerwca 2022 r. w sprawie przepisów techniczno-budowlanych dotyczących dróg publicznych (Dz. U. z 2022 r. poz. 1518),
 - b) projekt tymczasowej organizacji ruchu na czas prowadzenia robót w pasie drogowym oraz na czas odtwarzania nawierzchni. Projekt należy opracować stosownie do przepisów Rozporządzenia Ministra Infrastruktury z dnia 23 września 2003 r. w sprawie szczegółowych warunków zarządzania ruchem na drogach oraz wykonywania nadzoru nad tym zarządzaniem (Dz. U. z 2017 r. poz. 784),
- 3) przed rozpoczęciem robót budowlanych Inwestor zobowiązany jest spełnić wymogi formalno-prawne wynikające z art. 29 ust. 1 pkt 2 i 23, art. 29a ustawy z dnia 7 lipca 1994 r. Prawo budowlane (Dz. U. z 2024 r. poz. 725). W tym celu należy wystąpić do odpowiedniego dla kategorii drogi organu administracji architektoniczno-budowlanej,
- 4) o zezwolenie na umieszczenie urządzenia w pasie drogowym oraz zezwolenie na zajęcie pasa drogowego, należy zwrócić się z wnioskiem do Zarządu Dróg Miejskich w Kaliszu. Do wniosku należy załączyć kserokopię pozytywnej opinii z posiedzenia narady koordynacyjnej lub kserokopię pozwolenia na budowę bądź zgłoszenia robót niewymagających pozwolenia na budowę,
- 5) po zakończeniu robót zajmowany pas drogowy przywrócić do stanu poprzedniego. Do odtworzenia nawierzchni z materiałów rozbieralnych (np. kostki betonowej), dopuszczalne jest użycie prefabrykatów z rozbiórki. Uszkodzone elementy należy bezwzględnie wymienić na nowe,
- 6) w przypadku budowy, przebudowy lub remontu drogi koszty związane z koniecznością przebudowy lub przełożenia ww. urządzenia, zlokalizowanego w pasie drogowym, ponosić będzie właściciel tego urządzenia (art. 39 ust. 5 ustawy z dnia 21 marca 1985 roku o drogach publicznych, Dz. U. z 2024 r. poz. 320),
- 7) niniejsza decyzja ważna jest na okres 3 lat i nie narusza praw osób trzecich,
- 8) zgodnie z art. 40 ustawy z dnia 21 marca 1985 roku o drogach publicznych (Dz. U. z 2024 r. poz. 320), za zajęcie pasa drogowego w celu umieszczenia urządzenia infrastruktury technicznej niezwiązanego z potrzebami zarządzania drogami lub potrzebami ruchu drogowego, pobierana będzie roczna opłata ustalona jako iloczyn metrów kwadratowych

ZAZWOLNIŁAM
Z ORYGINAŁEM
2025-07-19

powierzchni pasa drogowego zajętej przez rzut poziomy urządzenia i stawki opłaty za zajęcie 1 m², zgodnie z Uchwałą Nr XXV/440/2004 Rady Miejskiej Kalisza z dnia 29 grudnia 2004 r. w sprawie wysokości opłat za zajęcie pasa drogowego dróg publicznych w granicach administracyjnych miasta Kalisza (Dz. Urz. Woj. Wielkopolskiego z 2005 r. nr 12, poz. 282; z 2010 r. nr 186, poz. 3477; z 2016 r. poz. 2725; z 2020 r. poz. 580; z 2022 r. poz. 8847).

Integralną część niniejszej decyzji stanowi plan sytuacyjny opatrzony przez Zarząd Dróg Miejskich w Kaliszu klauzulą uzgadniającą.

Jednocześnie wyrażam zgodę na dysponowanie terenem pasa drogowego, dz. nr 87 – obręb 070 Kaliniec, na cele budowlane związane z realizacją ww. inwestycji.

UZASADNIENIE

Ustalenie warunków zezwalających na lokalizację projektowanego urządzenia w pasie drogowym wydano w oparciu o:

- Ustawę z dnia 21 marca 1985 roku o drogach publicznych (Dz. U. z 2024 r. poz. 320),
- Rozporządzenie Ministra Infrastruktury z dnia 24 czerwca 2022 r. w sprawie przepisów techniczno-budowlanych dotyczących dróg publicznych (Dz. U. z 2022 r. poz. 1518).

POUCZENIE

Zgodnie z art. 127 § 1 k.p.a. stronie służy prawo odwołania od niniejszej decyzji do Samorządowego Kolegium Odwoławczego w Kaliszu, ul. Częstochowska 12, 62-800 Kalisz, za pośrednictwem Zarządu Dróg Miejskich w Kaliszu, w terminie 14 dni od dnia jej doręczenia. Przed upływem terminu do wniesienia odwołania strona może zrzec się prawa do wniesienia odwołania wobec organu administracji publicznej, który wydał decyzję. Z dniem doręczenia organowi administracji publicznej oświadczenia o zrzeczeniu się prawa do wniesienia odwołania przez ostatnią ze stron postępowania, decyzja staje się ostateczna i prawomocna (art. 127a§1 i §2 k.p.a.).

z up. Prezydenta Miasta Kalisza
Dyrektor
Zarządu Dróg Miejskich w Kaliszu

inż. Krzysztof Gałka

Otrzymują:

1. Przedsiębiorstwo Wodociągów i Kanalizacji Sp. z o.o.
ul. Nowy Świat 2a, 62-800 Kalisz
2. A/a

Niniejsza decyzja stała się ostateczna
z dniem 31. LIP. 2024
stwierdzono w dniu 19. LUT. 2025

z up. Prezydenta Miasta Kalisza
Dyrektor
Zarządu Dróg Miejskich w Kaliszu

inż. Krzysztof Gałka

ZA ZGODNOŚĆ
Z ORYGINAŁEM
2025 02 19

Projekt zagospodarowania terenu
Budowa przyłącza kanalizacji sanitarnej
do ul. Polnej 15 dz.nr 87 obręb 070, 081A
skala 1 : 500

Z A Ł A C Z N I K
do decyzji o pozwoleniu na budowę
Nr *WU. 4132.38.2024*
z dnia *10.07.2024 r.*

MAPA DO CELÓW PROJEKTOWYCH

Skala	1:500
Położenie obszaru opracowania	Kalisz ul. Polna
Nazwa gminy	Miasto Kalisz
Identyfikator i nazwa obrębu ewidencyjnego	306101_1.0070, 070 Kaliniec 306101_1.0157, 081A Kaliniec
Nazwa wykonawcy prac geodezyjnych	Geodezja Pruchnik Sp. z o. o.
Identyfikator zgłoszenia prac geodezyjnych	WGK.6640.01.269.2024
Imię i nazwisko kierownika prac geodezyjnych	Tomasz Pruchnik
Numer uprawnień zawodowych kierownika prac geodezyjnych	20982
Układu współrzędnych prostokątnych płaskich	2000/18
Układu wysokości	PL-EVRF2007-NH
Określenie obszaru, który był przedmiotem aktualizacji	
Data opracowania mapy	11.03.2024 r.
Imię i nazwisko osoby, która opracowała mapę	Tomasz Pruchnik
Geodezja Pruchnik Sp. z o. o. ul. Bolesława Pobożnego 9, 62-800 Kalisz tel.62 766 36 74, tel. 885 99 44 55 NIP 6182149939	MAPA PODPISANA CYFROWO Podpis kierownika prac geodezyjnych

Nie wyklucza się istnienia w terenie innych nie wykazanych na niniejszej mapie urządzeń
podziemnych, które nie były zgłoszone do inwentaryzacji.

Poświadczam, że niniejszy dokument został opracowany w wyniku prac
geodezyjnych i kartograficznych, których rezultaty zawiera operat techniczny
pozytywnie zweryfikowany. Jednocześnie informuję, że jestem świadomy
odpowiedzialności karnej za złożenie fałszywego oświadczenia.

Identyfikator zgłoszenia prac geodezyjnych	WGK.6640.01.269.2024
Organ służby geodezyjnej, który otrzymał zgłoszenie	Prezydent Miasta Kalisza
Wykonawca prac geodezyjnych	Geodezja Pruchnik Sp. z o. o.
Nr oraz data sporządzenia dokumentu zawierającego wyniki pozytywnej weryfikacji	Protokół weryfikacji nr <i>2025-02-19</i> z dnia 19.04.2024 r.
Imię i nazwisko, podpis oraz nr uprawnień zawodowych kierownika prac	Tomasz Pruchnik Nr uprawnień 20982

ZA ZGODNOŚĆ
Z ORYGINAŁEM

LEGENDA:

- granica działek
- istn. kanalizacja sanitarna Dz160PVC-U
- projekt. przykanalik sanitarny Dz160 PVC-U SN8, l = 60,00 m
- odcinek Si-S3 wykonać bezwykopowo, w technologii przewiertu
sterowanego $\varnothing$ 355,6 x 8,0 m
- granica terenu objętego wnioskiem

 PRZEDSIĘBIORSTWO WODOCIĄGÓW I KANALIZACJI SPÓŁKA Z O.O. 62 - 800 KALISZ ul. Nowy Świat 2 a				
TEMAT	Projekt zagospodarowania terenu - przykanalik sanitarny			SKALA 1:500 MP RYS.
ADRES	ul. Polna dz.nr 87			1
INWESTOR	PWIK Sp.z o.o. ul. Nowy Świat 2 A 62 - 800 Kalisz			DATA 06.2024 r.
STANOWISKO	Imię i nazwisko	Nr uprawnień	Specjalność	Podpis
PROJEKTANT	mgr inż. Małgorzata Lisiecka	WKP0081/PWIK/S05	Projektowanie i kierowanie robotami budowlanymi bez ograniczeń w specjalności instalacyjnej, sieciowe sieci instalacji i urządzeń oszczędnych, wymagających pracowni wzrostających i kanalizacyjnych	
ASISTENT PROJEKTANTA	mgr inż. Katarzyna Plucieniczak			
SPRAWDZIŁ	inż. Stefan Nawroćkiewicz	UAN7342-18694	Projektowanie w specjalności instalacyjno-wymagających	



DE/uj/bis/25012024

WIELKOPOLSKI WOJEWÓDZKI KONSERWATOR ZABYTKÓW
WOJEWÓDZKI URZĄD OCHRONY ZABYTKÓW W POZNANIU
DELEGATURA W KALISZU

Sekretariat PWiK Sp. z o.o.
w KALISZU
Wpł. dn. 25.07.2024
L. dz. 2546 podpis

1201/2024
(5)
62-800 Kalisz
ul. Juliana Tuwima 10
tel. (62) 767 23 21
<http://poznan.wuoz.gov.pl/>
e-mail: kalisz.sekretariat@poznan.wuoz.gov.pl

Ka-WA.5183.3537.2.2024

Kalisz, dn. 24. 07. 2024 r.

**Przedsiębiorstwo Wodociągów
i Kanalizacji sp. z o.o.**
ul. Nowy Świat 2a
62-800 Kalisz

ET/10
P. Moneta
25.07.2024

Dot. pisma:

z dnia: 18.07.2024 r.
data wpływu: 22.07.2024 r.
znak: ET/T-21/K/27/2/24

Dotyczy: prośby o opinię dla projektu budowy przyłącza kanalizacji sanitarnej w ul. Polnej w m. Kalisz, gm. Kalisz, pow. Kalisz, woj. wielkopolskie, zgodnie z załącznikiem graficznym

Odpowiadając na pismo skierowane do tut. urzędu informuję, iż przedmiotowa inwestycja znajduje się na obszarze układu urbanistycznego miasta Kalisza, uznanego za zabytek decyzją KI.IV-73/14/56 Wojewódzkiego Konserwatora Zabytków z dnia 28.02.1956 r., w oddaleniu od zaewidencjonowanych stanowisk archeologicznych.

W związku z powyższym odstępuje się od obowiązku prowadzenia badań archeologicznych w trakcie realizacji inwestycji.

Na realizację robót budowlanych na obszarze urbanistycznym m. Kalisza oraz na zabytkowym obszarze m. Kalisza pozyskać należy pozwolenie Wielkopolskiego Wojewódzkiego Konserwatora Zabytków.

Na wskazanym we wniosku terenie mogą występować stanowiska archeologiczne dotychczas nie ujęte w ewidencjach lub pojedyncze przedmioty, które mogą być uznane za zabytek archeologiczny. W przypadku dokonania odkrycia w trakcie robót budowlanych przedmiotu, co do którego pojawiają się przypuszczenia, że jest zabytkiem, należy wstrzymać roboty budowlane ziemne, obiekt zabezpieczyć dostępnymi metodami, a o fakcie jego odnalezienia natychmiast zawiadomić Wielkopolskiego Wojewódzkiego Konserwatora Zabytków. Jeśli jest to niemożliwe, zawiadomić należy prezydenta miasta, burmistrza lub wójta właściwego dla miejsca odkrycia.

Z up. Wielkopolskiego Wojewódzkiego Konserwatora Zabytków

mgr Tomasz Jędrzejewski
Kierownik Delegatury w Kaliszu

Załączniki:

1. Projekt zagospodarowania terenu;

Egz. A/A.


Sprawę prowadzi:

Sebastian Nowak – inspektor ochrony zabytków ds. zabytków archeologicznych, tel. 62 767 23 21 w. 34

Administratorem Pani/Pana danych osobowych jest Wielkopolski Wojewódzki Konserwator Zabytków. Dalsze informacje dotyczące ochrony Pani/Pana danych osobowych znajdują się na stronie WWW pod adresem: <http://poznan.wuoz.gov.pl/ochrona-danych-osobowych-0>

**ZA ZGODNOŚĆ
Z ORYGINAŁEM**

2024-08-19

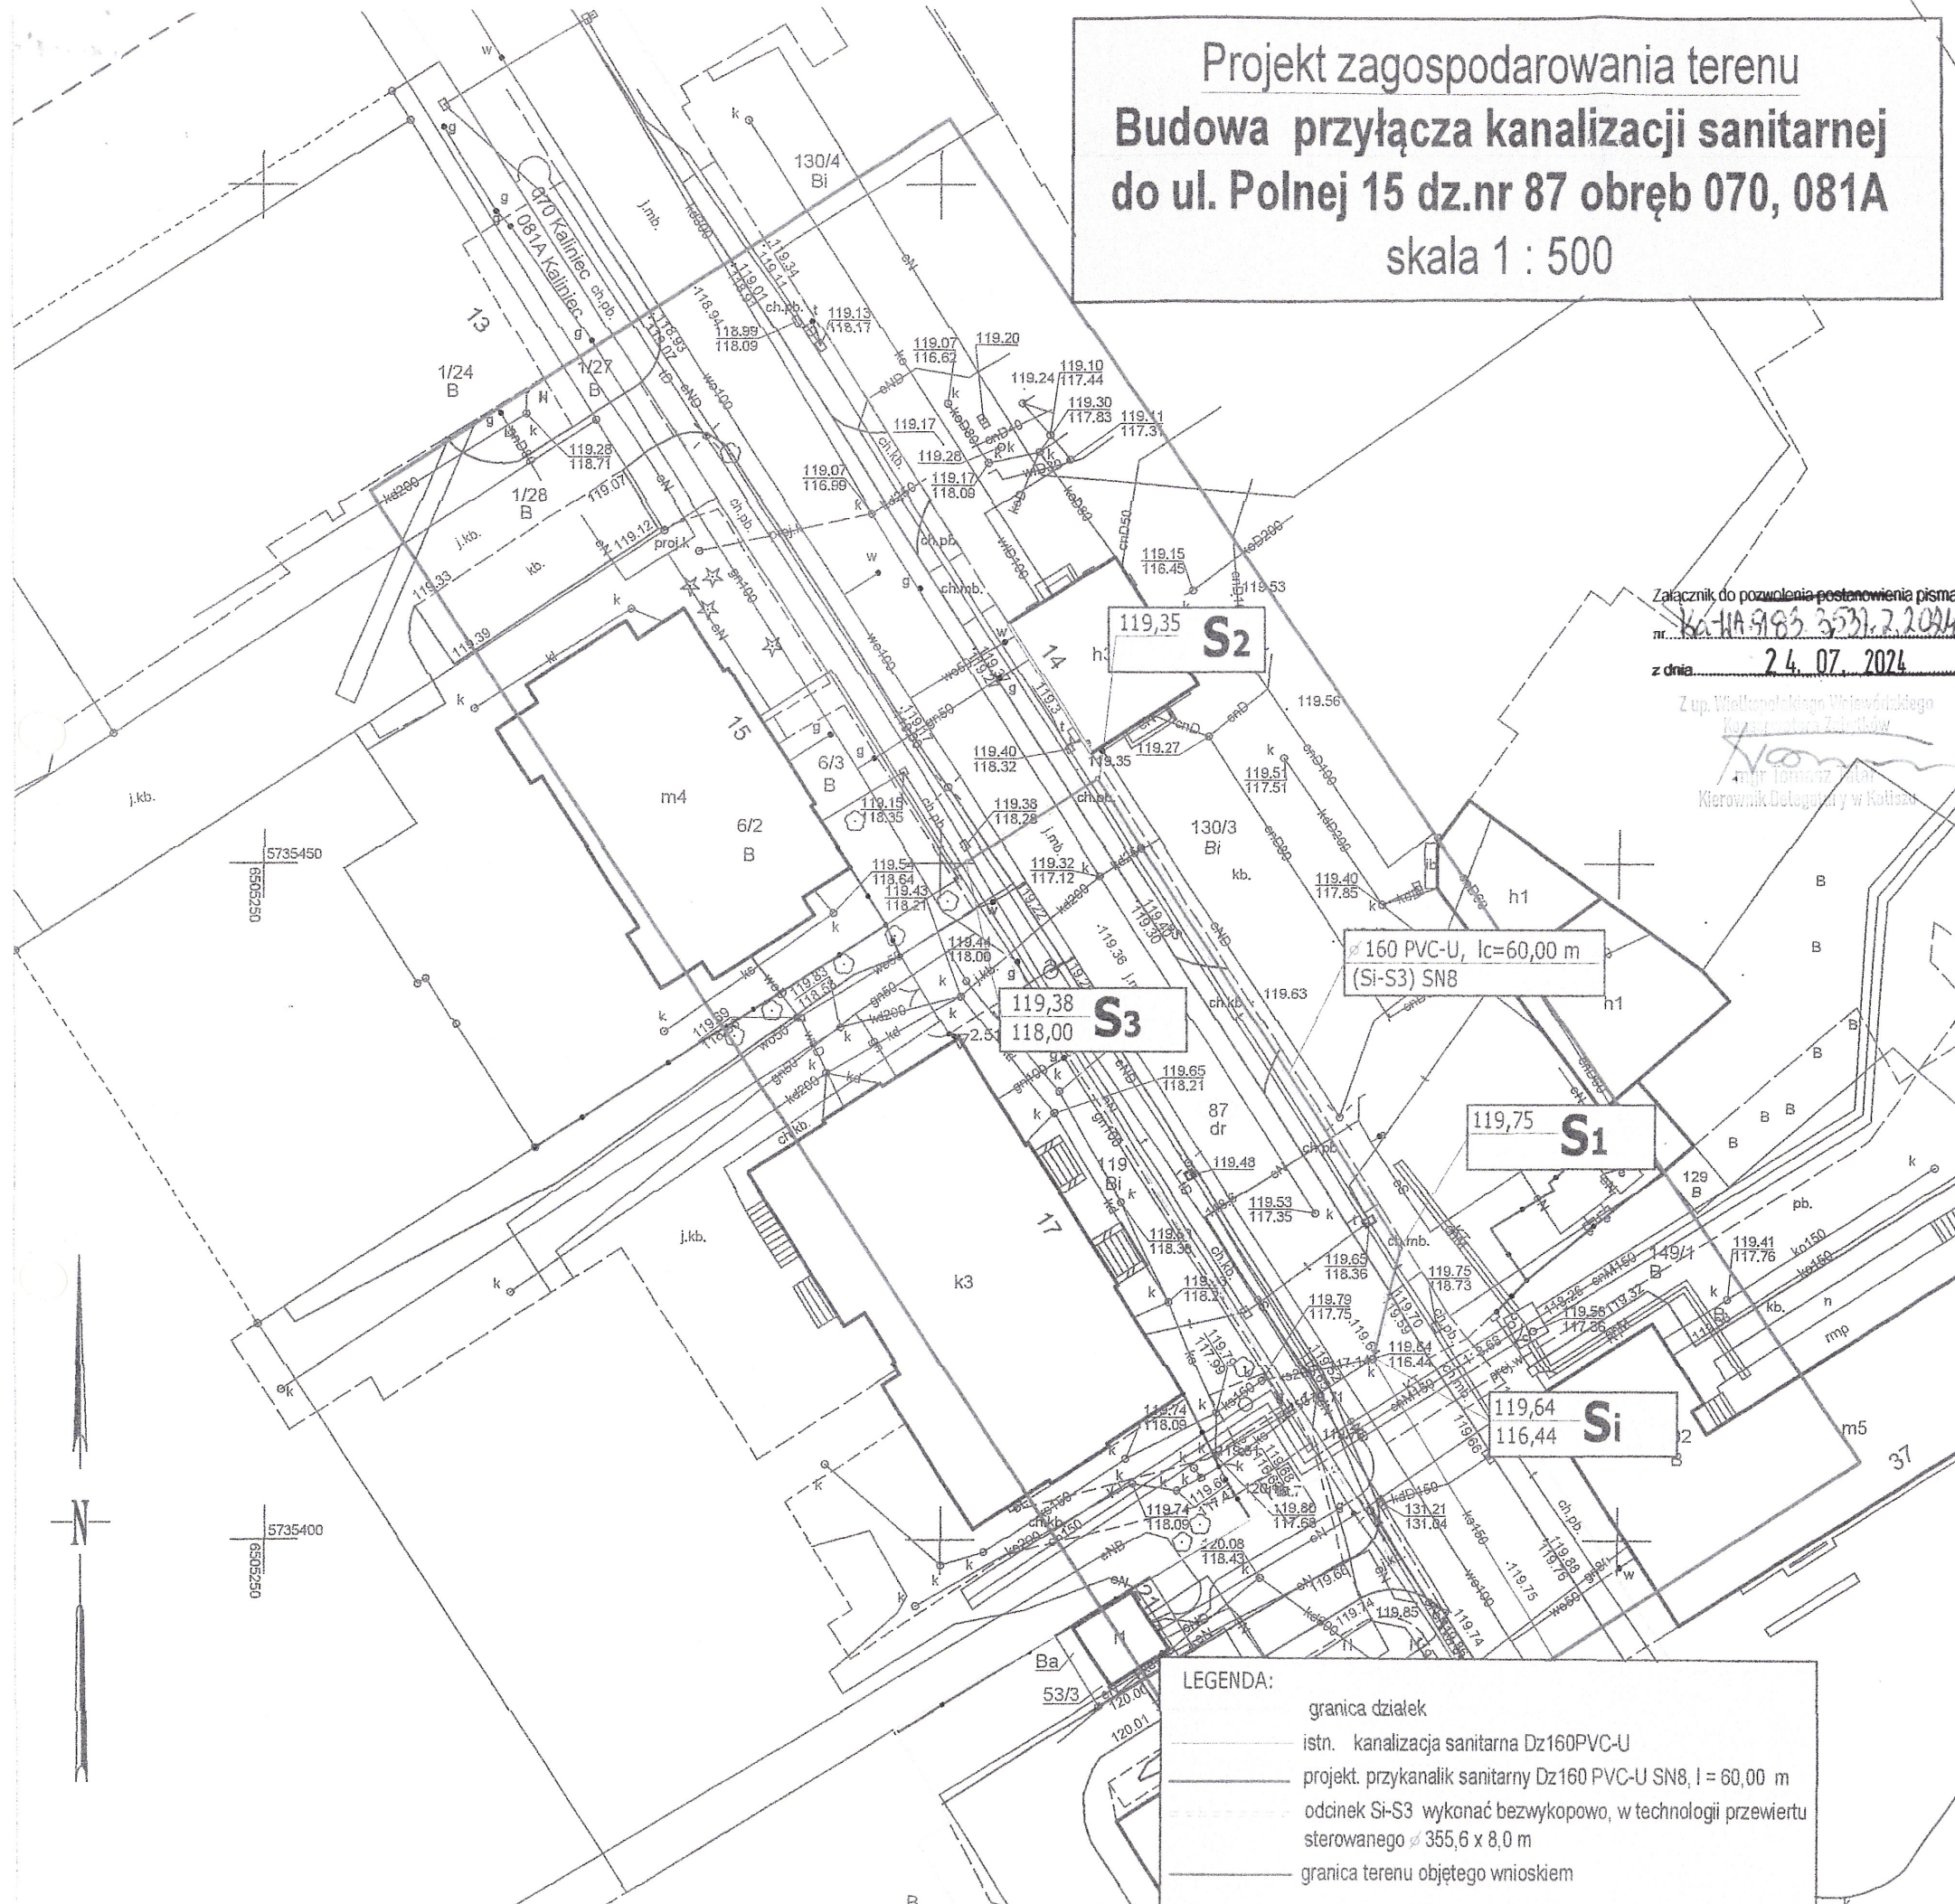

Projekt zagospodarowania terenu
Budowa przyłącza kanalizacji sanitarnej
do ul. Polnej 15 dz.nr 87 obręb 070, 081A
skala 1 : 500

Załącznik do pozwolenia na postawienie pisma
nr. 162-11A-9183-3531.2.2024
z dnia 24.07.2024

Z up. Wielkopolskiego Wojewódzkiego
Kuratoria Znaków
mgr inż. Tomasz Pruchnik
Kierownik Dotagowy w Kaliszu

160 PVC-U, lc=60,00 m
(Si-S3) SN8

- LEGENDA:
- granica działek
 - istn. kanalizacja sanitarna Dz160PVC-U
 - projekt. przykanalik sanitarny Dz160 PVC-U SN8, l = 60,00 m
 - odcinek Si-S3 wykonać bezwykopowo, w technologii przewiertu sterowanego $\varnothing 355,6 \times 8,0$ m
 - granica terenu objętego wnioskiem

MAPA DO CELÓW PROJEKTOWYCH


Skala	1:500
Położenie obszaru opracowania	Kalisz ul. Polna
Nazwa gminy	Miasto Kalisz
Identyfikator i nazwa obrębu ewidencyjnego	306101_1.0070, 070 Kaliniec 306101_1.0157, 081A Kaliniec
Nazwa wykonawcy prac geodezyjnych	Geodezja Pruchnik Sp. z o. o.
Identyfikator zgłoszenia prac geodezyjnych	WGK.6640.01.269.2024
Imię i nazwisko kierownika prac geodezyjnych	Tomasz Pruchnik
Numer uprawnień zawodowych kierownika prac geodezyjnych	20982
Układu współrzędnych prostokątnych płaskich	2000/18
Układu wysokości	PL-EVRF2007-NH
Określenie obszaru, który był przedmiotem aktualizacji	
Data opracowania mapy	11.03.2024 r.
Imię i nazwisko osoby, która opracowała mapę	Tomasz Pruchnik
Geodezja Pruchnik Sp. z o. o. ul. Bolesława Pobożnego 9, 62-800 Kalisz tel.62 766 36 74, tel.885 99 44 55 NIP 6182149939	MAPA PODPISANA CYFROWO Podpis kierownika prac geodezyjnych

Nie wyklucza się istnienia w terenie innych nie wykazanych na niniejszej mapie urządzeń
podziemnych, które nie były zgłoszone do inwentaryzacji.

Poświadczam, że niniejszy dokument został opracowany w wyniku prac
geodezyjnych i kartograficznych, których rezultaty zawiera operat techniczny
pozytywnie zweryfikowany. Jednocześnie informuję, że jestem świadomy
odpowiedzialności karnej za złożenie fałszywego oświadczenia.

Identyfikator zgłoszenia prac geodezyjnych	WGK.6640.01.269.2024
Organ służby geodezyjnej, który otrzymał zgłoszenie	Prezydent Miasta Kalisza
Wykonawca prac geodezyjnych	Geodezja Pruchnik Sp. z o.o.
Nr oraz data sporządzenia dokumentu zawierającego wyniki pozytywnej weryfikacji	Protokół weryfikacji nr 1 z dnia 19.04.2024 r.
Imię i nazwisko, podpis oraz nr uprawnień zawodowych kierownika prac	Tomasz Pruchnik Nr uprawnień 20982

ZA ZGODNOŚĆ
Z ORYGINAŁEM
2024-06-19

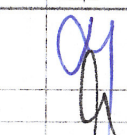 PRZEDSIĘBIORSTWO WODOCIĄGÓW I KANALIZACJI SPÓŁKA Z O.O. 62 - 800 KALISZ ul. Nowy Świat 2 a				
TEMAT	Projekt zagospodarowania terenu - przykanalik sanitarny			Skala 1:500
ADRES	ul. Polna dz.nr 87			upr. 1
INWESTOR	PWIK Sp.z o.o. ul. Nowy Świat 2 A 62 - 800 Kalisz			DATA 06.2024 r.
STANOWISKO	Imię i nazwisko	Nr uprawnień	Specjalność	Podpis
PROJEKTANT	mgr inż. Małgorzata Lisiecka	WKP0081/PWOS/05	Projektowanie i wykonanie robót budowlanych w zakresie gospodarki wodno-kanalizacyjnej w tym: instalacji i urządzeń kanalizacyjnych, przyłączy, zbiorników, oczyszczalni, itp.	
ASYSTENT PROJEKTANTA	mgr inż. Katarzyna Plucienniczak			
SPRAWDZIŁ	inż. Stefan Nawroćkiewicz	UAN7342-189/04	Projektowanie i wykonanie instalacji sanitarnych	

33/2025 DE
08.01.2025
WIELKOPOLSKI WOJEWÓDZKI KONSERWATOR ZABYTKÓW
WOJEWÓDZKI URZĄD OCHRONY ZABYTKÓW W POZNANIU
DELEGATURA W KALISZU
UL. JULIANA TUWIMA 10, 62-800 KALISZ

Ka-WA.5142.5731.4.2024

List polecony za zwrotnym potwierdzeniem odbioru

9

Sekretariat PWiK Sp. z o.o.	
w KALISZU	
Wpł. dn.	08.01.2025
L. dz.	podpis 54

Kalisz, dn. 07. 01. 2025 r.

POZWOLENIE NR 8/2025/A

NA PROWADZENIE ROBÓT BUDOWLANYCH NA OBSZARZE WPISANEGO DO REJESTRU ZABYTKÓW HISTORYCZNEGO UKŁADU URBANISTYCZNEGO, RURALISTYCZNEGO LUB ZESPOŁU BUDOWLANEGO

Działając na podstawie art. 6 ust. 1 pkt 1 lit. b, art. 6 ust. 1 pkt 1 lit. b, art. 7 pkt 1, art. 36 ust. 1 pkt 1, art. 89 pkt 2, art. 91 ust. 4 pkt 4, art. 92 ust. 6 ustawy z dnia 23 lipca 2003 r. o ochronie zabytków i opiece nad zabytkami (tekst jednolity: Dz. U. z 2024 r., poz. 1292), w związku z § 13 ust. 1, 2 pkt 4 i ust. 3 Rozporządzenia Ministra Kultury i Dziedzictwa Narodowego z dnia 2 sierpnia 2018 r. w sprawie prowadzenia prac konserwatorskich, prac restauratorskich i badań konserwatorskich przy zabytku wpisanym do rejestru zabytków albo na Listę Skarbów Dziedzictwa oraz robót budowlanych, badań architektonicznych i innych działań przy zabytku wpisanym do rejestru zabytków, a także badań architektonicznych i poszukiwań zabytków (tekst jednolity: Dz. U. z 2021 r., poz. 81) oraz art. 104 ustawy z dnia 14 czerwca 1960 r. Kodeks postępowania administracyjnego (tekst jednolity: Dz. U. z 2024 r., poz. 572) po rozpatrzeniu wniosku złożonego przez spółkę Przedsiębiorstwo Wodociągów i Kanalizacji sp. z o.o. z siedzibą przy ul. Nowy Świat 2a, 62-800 Kalisz (data wpływu do tut. urzędu: 02.12.2024 r., data wpływu uzupełnień do wniosku: 31.12.2024 r.) w sprawie wydania pozwolenia na prowadzenie robót budowlanych na układzie urbanistycznym miasta Kalisza,

Wielkopolski Wojewódzki Konserwator Zabytków

1. udziela pozwolenia

wnioskodawcy:

spółce Przedsiębiorstwo Wodociągów i Kanalizacji sp. z o.o., ul. Nowy Świat 2a, 62-800 Kalisz,

(imię nazwisko i adres lub nazwa siedziba i adres wnioskodawcy)

na prowadzenie robót budowlanych przy zabytku wpisanym do rejestru:

na obszarze układu urbanistycznego miasta Kalisza, uznanego za zabytek orzeczeniem Wojewódzkiego Konserwatora Zabytków w Poznaniu z dnia 28.02.1956 r., Kl.IV-73/14/56, zmienionego decyzją Ministra Kultury i Dziedzictwa Narodowego z dnia 29.11.2013 r., DOZ-OAiK-6700-310-1/12-13[KD];

(wskazanie zabytku z uwzględnieniem miejsca jego położenia)

polegających na:

budowie przykanalika sanitarnego w ul. Polnej, na terenie nieruchomości oznaczonych w ewidencji gruntów i budynków jako dz. nr 87 obręb 0070 Kaliniec w m. Kalisz, gm. Kalisz, pow. Kalisz, woj. wielkopolskie,

według dołączonego do wniosku projektu zagospodarowania terenu z lipca 2024 r., autorstwa: mgr inż. Małgorzaty Lisieckiej (nr upr.: WKP/0091/PWOS/05)

Pozwolenie jest ważne do 07 stycznia 2028 r.

ZA ZGODNOŚĆ
Z ORYGINAŁEM
2025-02-17

2. Ponadto określa warunki polegające na obowiązku:

- 1) niezwłocznego zawiadomienia wojewódzkiego konserwatora zabytków o zagrożeniach lub nowych okolicznościach ujawnionych w trakcie prowadzenia robót budowlanych;
- 2) stosowania się do art. 32 ustawy o ochronie zabytków i opiece nad zabytkami z dnia 23 lipca 2003 r. (tekst jednolity: Dz. U. z 2024 r. poz. 1292) - w przypadku odkrycia przedmiotu, co do którego istnieje przypuszczenie, iż jest on zabytkiem w trakcie przeprowadzenia robót budowlanych inwestor zobowiązany jest do wstrzymania wszelkich robót mogących uszkodzić lub zniszczyć odkryty przedmiot, zabezpieczenia tego przedmiotu i miejsca jego odkrycia przy użyciu dostępnych środków oraz do niezwłocznego zawiadomienia o dokonany odkryciu Wielkopolskiego Wojewódzkiego Konserwatora Zabytków, a jeśli nie jest to możliwe Prezydenta Miasta Kalisza;

Postępowanie w sprawie wydanego pozwolenia może zostać wznowione, a następnie może zostać zmienione lub cofnięte na podstawie art. 47 ustawy o ochronie zabytków i opiece nad zabytkami.

Uzasadnienie

Planowana inwestycja polegająca na prowadzeniu robót budowlanych w zakres których wchodzi: budowa przykanalika sanitarnego w ul. Polnej, na terenie nieruchomości oznaczonych w ewidencji gruntów i budynków jako dz. nr 87 obręb 0070 Kaliniec w m. Kalisz, gm. Kalisz, pow. Kalisz, woj. wielkopolskie, zlokalizowana jest na terenie historycznego założenia urbanistycznego miasta Kalisza objętego prawną ochroną konserwatorską na podstawie wpisu do rejestru zabytków pod nr KL.IV-73/14/56 dokonanej decyzją Wojewódzkiego Konserwatora Zabytków w Poznaniu z dnia 28. 02. 1956 r. zmienioną orzeczeniem Ministra Kultury i Dziedzictwa Narodowego z dnia 29. 11. 2013 r. (l.dz. DOZ-OAiK-6700-310-1/12-13[KD]).

Przedmiotowa inwestycja zrealizowana według projektu nie wpłynie negatywnie na zabytkowy układ urbanistyczny miasta Kalisza. Ze względu na lokalizację inwestycji w oddaleniu od zaewidencjonowanych stanowisk archeologicznych, odstępuje się od konieczności prowadzenia badań archeologicznych w ramach zamierzonych robót budowlanych ziemnych, z zastrzeżeniem konieczności powiadomienia WWKZ w przypadku odkrycia przedmiotu, który może być zabytkiem archeologicznym, o czym wnioskodawca poinformowany został w punkcie 2.2. niniejszego pozwolenia.

Wobec powyższego należało orzec jak w sentencji.

Stosownie do treści art. 36 ust. 1 pkt 1 w związku z art. 6 ust 1 pkt 1 lit. b i art. 7 pkt 1 przywoływanej na wstępie ustawy pozwolenia wojewódzkiego konserwatora zabytków wymaga się wydania pozwolenia na prowadzenie prac konserwatorskich, restauratorskich, robót budowlanych i innych działań przy zabytku wpisanym do rejestru (układ urbanistyczny). Kompetencje wojewódzkiego konserwatora zabytków oraz działającego z jego upoważnienia kierownika delegatury do wydawania decyzji zgodnie z właściwością i w sprawach określonych w ustawie o ochronie zabytków i opiece nad zabytkami wynikają z treści art. 89 pkt 2, art. 91 ust. 4 pkt 4 i 92 ust. 6 wzmiankowanej ustawy.

Pouczenie


1. Od decyzji niniejszej służy stronie odwołanie do Ministra Kultury i Dziedzictwa Narodowego złożone za moim pośrednictwem w terminie 14 dni od daty jej otrzymania.
2. Przed upływem terminu do wniesienia odwołania strony mogą zrzec się prawa do wniesienia odwołania od niniejszej decyzji. Z dniem doręczenia Wielkopolskiemu Wojewódzkiemu Konserwatorowi Zabytków oświadczenia o zrzeczeniu się prawa do wniesienia odwołania przez

ostatnią ze stron postępowania, decyzja staje się ostateczna i prawomocna. Zrzeczenie się prawa do wniesienia odwołania skutkuje brakiem możliwości odwołania od decyzji oraz jej zaskarżenia do wojewódzkiego sądu administracyjnego.

3. Zgodnie z art. 47 ustawy o ochronie zabytków i opiece nad zabytkami wojewódzki konserwator zabytków może wznowić postępowanie w sprawie wydanego pozwolenia, o którym mowa w art. 36 ust. 1, a następnie zmienić je lub cofnąć w drodze decyzji, jeżeli w trakcie wykonywania badań, prac, robót lub innych działań określonych w pozwoleniu wystąpiły nowe fakty i okoliczności, mogące doprowadzić do uszkodzenia lub zniszczenia zabytku.

Z up. Wielkopolskiego Wojewódzkiego
Konserwatora Zabytków

[Signature]
mgr Tomasz Jędraszek
Kierownik Delegatury w Kaliszu

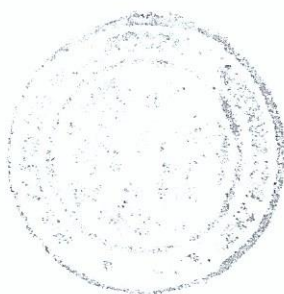

Stwierdza się, że niniejsza
Decyzja stała się ostateczna
Z dniem 23.01.2025
dnia 17.02.2025

[Signature]
Kierownik Delegatury w Kaliszu

Załączniki:

1. Projekt zagospodarowania terenu;

Otrzymuje:

1. Przedsiębiorstwo Wodociągów i Kanalizacji sp. z o.o.
ul. Nowy Świat 2a, 62-800 Kalisz
2. Zarząd Dróg Miejskich w Kaliszu
ul. Złota 43, 62-800 Kalisz;

Egz. a/a.

Sprawę prowadzi:

Sebastian Nowak, inspektor ochrony zabytków ds. zabytków archeologicznych, tel. 62-767-23-21 w. 34

Administratorem Pani/Pana danych osobowych jest Wielkopolski Wojewódzki Konserwator Zabytków. Dalsze informacje dotyczące ochrony Pani/Pana danych osobowych znajdują się na stronie WWW pod adresem: <http://poznan.wuoz.gov.pl/ochrona-danych-osobowych-0>

Wnieiono opłatę skarbową w kwocie 82 zł
na Konto Urzędu Miasta Poznania
nr pokwitowania
nr rach. bankowego 94 1020 4027 0000 1602 1262 0763
Data wpłaty: 29.11.2024 r.
inspektor ochrony zabytków
ds. zabytków archeologicznych
Sebastian Nowak

ZA ZGODNOŚĆ
Z ORYGINAŁEM
2025-02-17

[Signature]

Projekt zagospodarowania terenu
Budowa przyłącza kanalizacji sanitarnej
do ul. Polnej 15 dz.nr 87 obręb 070, 081A
skala 1 : 500

5735450
 Z up. Wojewódzkiego Konservatora Zabytków
 mgr Tomasz Talar
 Kierownik Delegatury w Kaliszu
 Załącznik do pozwolenia postawienia pięt
 nr 8/1015/A
 z dnia 07.01.2025


5735400
 6505250

LEGENDA:
 granica działek
 istn. kanalizacja sanitarna Dz160PVC-U
 projekt. przykanalik sanitarny Dz160 PVC-U SN8, I = 60,00 m

Skala	1:500
Położenie obszaru opracowania	Kalisz ul. Polna
Nazwa gminy	Miasto Kalisz
Identyfikator i nazwa obszaru ewidencyjnego	306101_1.0070, 070 Kaliniec 306101_1.0157, 081A Kaliniec
Nazwa wykonawcy prac geodezyjnych	Geodezja Pruchnik Sp. z o. o.
Identyfikator zgłoszenia prac geodezyjnych	WKG.6640.01.269.2024
Imię i nazwisko kierownika prac geodezyjnych	Tomasz Pruchnik
Numer uprawnień zawodowych kierownika prac geodezyjnych	20982
Układu współrzędnych prostokątnych płaskich	2000/18
Układu wysokości	PL-EVRF2007-NH
Określenie obszaru, który był przedmiotem aktualizacji	
Data opracowania mapy	11.03.2024 r.
Imię i nazwisko osoby, która opracowała mapę	Tomasz Pruchnik
Geodezja Pruchnik Sp. z o. o. ul. Bolesława Pobożnego 9, 62-800 Kalisz tel.62 766 36 74, tel. 885 99 44 55 NIP 61821499393 MAPA PODPISANA CYFROWO Podpis kierownika prac geodezyjnych	

[illegible]

ZA ZGODNOŚĆ
Z ORYGINAŁEM

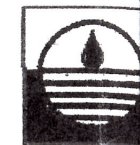

TEMAT	Projekt zagospodarowania terenu - przykanalik sanitarny			SKALA 1:500
ADRES	ul. Polna dz. nr 87			HP P.V. 1
INWESTOR	PWK Sp. z o.o. ul. Nowy Świat 2 A 62 - 800 Kalisz			DATA 07. 2024 r.
STANOWISKO	Imię i nazwisko	Nr uprawnień	Specjalność	Podpis
PROJEKTANT	mgr inż. Małgorzata Lisiecka	WKP.00901/PWKS05	Projektowanie i kierowanie robotami budowlanymi bez ograniczeń w specjalności instalacyjnej w zakresie sieci, instalacji i urządzeń w sekcjach wentylacyjnych, gazowych	

Odpis protokołu z narady koordynacyjnej
dotyczącej usytuowania projektowanej sieci uzbrojenia terenu,
przeprowadzonej przez Prezydenta Miasta Kalisza za pomocą środków komunikacji elektronicznej
w Urzędzie Miasta Kalisza
w terminie do 2024-08-06

Znak sprawy: W GK.6630.293.2024

Wnioskodawca: Przedsiębiorstwo Wodociągów i Kanalizacji Spółka z o.o.
62-800 Kalisz, ul. Nowy Świat 2a

Opis przedmiotu narady:

Lokalizacja: JE: Miasto Kalisz, Obr.: 0070, Dz.: 87, 130/3, 149/1, 150

JE: Miasto Kalisz, Obr.: 0157, Dz.: 1/27, 6/3, 119, 196/1, 196/2

ul. Polna

Rodzaj i funkcja przewodu: Projekt przyłącza kanalizacji sanitarnej, średnica 200 mm

Informacje uzupełniające:

liczba przyłączy: 1; średnica 200 mm

Projekt przyłącza kanalizacji sanitarnej, średnica 200 mm

Przewodniczący narady koordynacyjnej: Michał Marczak

Wynik narady (określa Przewodniczący narady koordynacyjnej po jej zakończeniu):

jednomyslny i pozytywny

Podmioty władające sieciami uzbrojenia terenu:		
Lp.	Oznaczenie podmiotu oraz imię i nazwisko osoby, która ten podmiot reprezentuje:	Stanowisko
1.	Energa Ciepło Kaliskie Sp. z o.o. _____ Marcin Dudek	Brak uwag
2.	Energa Operator S.A. Oddział w Kaliszu Rejon Dystrybucji w Kaliszu _____ Marek Tomczak	Przy wykonywaniu robót budowlanych w pobliżu linii kablowych średniego i niskiego napięcia należy spełnić następujące warunki: 1. Podczas prac należy zachować wymagania zgodnie z obowiązującymi normami (m.in. PN-E-05100-1:1998 PN-EN 50423-1, SEP-E-003, SEP-E-004) i przepisami, między innymi w zakresie: obostrzeń, uziemień oraz ochrony przeciwporażeniowej. Należy również uwzględnić przepisy w sprawie

ZA ZGODNOŚĆ
Z ORYGINAŁEM
2024-08-19



dopuszczalnych poziomów pól elektromagnetycznych (Dz. U. Nr 192 poz. 1883 z 2003 r.).

2. Kolizje w miejscu skrzyżowania i zbliżenia projektowanej infrastruktury z istniejącym elementami sieci elektroenergetycznej należy rozwiązać zgodnie z obowiązującymi Polskimi Normami oraz normami SEP.

3. Prace w pobliżu istniejącej sieci elektroenergetycznej prowadzić ręcznie z zachowaniem szczególnej ostrożności oraz wymogami PN. Nie naruszać istniejących elementów sieci elektroenergetycznej m.in. słupów, kabli, złącz, przepustów, uzemień itp. Prace w pobliżu tych elementów prowadzić ręcznie z zachowaniem szczególnej ostrożności, w pobliżu kabli zaleca się wykonywanie przekopów próbnych, dodatkowo zaleca się także zabezpieczenie elementów sieci elektroenergetycznej przed kradzieżą lub uszkodzeniem w trakcie prowadzenia prac (np. wykopów).

4. W przedmiotowym obszarze mogą znajdować się sieci elektroenergetyczne niebędące na majątku i w eksploatacji Energa-Operator SA Oddział w Kaliszu np. sieć oświetleniowa spółki OUiD Sp. z o.o. , i w związku z tym niniejszy projekt, należy dodatkowo uzgodnić z właścicielami tych urządzeń.

5. Powyższe punkty dotyczą także prac w pobliżu elementów sieci elektroenergetycznej niewidocznych na mapie.

6. Nie wyklucza się istnienia innych elementów sieci, niż widoczne na planie. Ewentualne dodatkowe kolizje z urządzeniami elektroenergetycznymi należy zgłaszać w RD w celu uzgodnienia szczegółów i sposobu ich usunięcia.

7. Całość prac wykonać kosztem i staraniem Inwestora, a roboty ulegające zakryciu, należy zgłosić w RD w Kaliszu, do odbioru przed zasypaniem.

8. Dla prac w pobliżu kabli i linii SN, prowadzonych metodą wykopu otwartego, Inwestor planowanej inwestycji winien wystąpić o zgodę i ustalenie warunków

ZA ZGODNOŚĆ
Z ORYGINAŁEM
2024-08-19



		czasowego wyłączenia kabli i linii elektroenergetycznej na okres budowy. W sprawie wyłączenia linii o napięciu znamionowym do 15kV wniosek należy przesać do Rejonu Dystrybucji w Kaliszu. Inwestor winien liczyć się z poniesieniem kosztów wyłączeń istniejących urządzeń elektroenergetycznych. 9. Spełnienie wyżej podanych wymagań ogranicza, ale nie eliminuje całkowicie zagrożenia wynikającego z lokalizacji i budowy obiektu w pobliżu linii kablowych SN-15kV i nN-0,4kV, a ENERGA-OPERATOR SA Oddział w Kaliszu nie ponosi odpowiedzialności za ewentualne szkody powstałe na projektowanym obiekcie spowodowane uszkodzeniami linii. Ewentualne szkody spowodowane uszkodzeniami linii elektroenergetycznych będą w całości obciążać Wykonawcę lub Inwestora przedmiotowego zadania. 10. W przypadku braku możliwości spełnienia ww. wymagań lub wystąpienia innych kolizji, należy przerwać prowadzone prace, a Inwestor planowanej inwestycji winien wystąpić do Energa-Operator SA Oddział w Kaliszu o ustalenie warunków przebudowy sieci elektroenergetycznej na odcinku, na którym koliduje z nią projektowany obiekt. Inwestor winien liczyć się z poniesieniem kosztów przebudowy istniejących elementów sieci elektroenergetycznej, z którymi kolidowałaby planowana przez niego inwestycja. 11. Powiadomić RD w Kaliszu o terminie rozpoczęcia robót.
3.	FIBERHOST S.A. Aleksandra Michałek	Fiberhost S.A. Wysogotowo, ul. Wierzbowa 84, 62-081 Przeźmierowo, informuje, iż na dzień 06.08.2024, we wskazanej lokalizacji nie występuje infrastruktura Fiberhost S.A. będąca w kolizji z opracowywanym projektem. Przy natrafieniu w trakcie wizji lokalnej dokonywanej przez projektanta lub podczas robót ziemnych, na urządzenia Fiberhost S.A. nie naniesione na podkład mapowy, należy je zabezpieczyć i powiadomić Fiberhost S.A. (tel. 61 222 22 11, fax 61 222 11 11) w celu ustalenia trybu dalszego postępowania.

ZA ZGODNOŚĆ
Z ORYGINAŁEM

2024-06-19

4.	Multimedia Polska spółka z o.o. _____ Tomasz Czapliński	Brak uwag
5.	NETCOM Computers - Robert Opieliński _____	Należycie zawiadomiony podmiot nie uczestniczył w naradzie
6.	Netia S.A. z/s w Ostrowie Wlkp. _____ Jerzy Urbański	Uzgadnia się z uwagami: - prace w pobliżu urządzeń telekomunikacyjnych wł. Netia SA prowadzić bez użycia sprzętu mechanicznego, pod nadzorem przedstawiciela Netii - kolidujące urządzenia telekomunikacyjne należy zabezpieczyć zgodnie z normami. W przypadku wystąpienia konieczności przebudowy P.T. uzgodnić z Netia S.A. 63-400 Ostrów Wlkp. ul. Waryńskiego 25 - powiadomić o terminie rozpoczęcia robót Netię z wyprzedzeniem 14-dniowym na fax. 22 338 3164 e-mail: nadzory@netia.pl
7.	Operator Gazociągów Przesyłowych GAZ- SYSTEM S.A. Oddział w Poznaniu _____ Janusz Wesołowski	Brak uwag
8.	Orange Polska Hurt Zarządzanie Zasobami Sieci i IT Dział Zarządzania Zasobami Infrastruktury i Obsługi Klienta w Łodzi _____	Należycie zawiadomiony podmiot nie uczestniczył w naradzie
9.	Oświetlenie Uliczne i Drogowe Sp. z o.o. _____	Należycie zawiadomiony podmiot nie uczestniczył w naradzie
10.	P4 sp. z o.o. _____	Należycie zawiadomiony podmiot nie uczestniczył w naradzie
11.	Państwowe Gospodarstwo Wodne Wody Polskie Zarząd Zlewni w Kaliszu _____ Piotr Pietrzak	Brak uwag
12.	PKP Telkol sp. z o.o. _____ Tomasz Grupa	Nie dotyczy

ZA ZGODNOŚĆ
Z ORYGINAŁEM
2024-08-19



13.	Polska Spółka Gazownictwa sp. z o.o. Oddział Zakład Gazowniczy w Poznaniu Gazownia w Kaliszu Karol Skonieczny	Brak uwag
14.	Przedsiębiorstwo Wodociągów i Kanalizacji Spółka z o.o. z siedzibą w Kaliszu. Aldona Owczarek	Ewentualne kolizje stwierdzone w trakcie budowy z czynnymi sieciami, przyłączami i urządzeniami wod-kan usuwane będą na koszt inwestora przedmiotowego zadania. W miejscach skrzyżowań szczegółową lokalizację sieci i przyłączy wod-kan należy ustalić na podstawie przekopów próbnych.
15.	WSS S.A. Aleksandra Michałek	WSS S.A. Wysogotowo, ul. Wierzbowa 84, 62-081 Przeźmierowo, informuje, iż na dzień 06.08.2024, we wskazanej lokalizacji nie występuje infrastruktura WSS S.A. będąca w kolizji z opracowywanym projektem. Przy natrafieniu w trakcie wizji lokalnej dokonywanej przez projektanta lub podczas robót ziemnych, na urządzenia WSS S.A. nie naniesione na podkład mapowy, należy je zabezpieczyć i powiadomić WSS S.A. (tel. 61 222 10 00) w celu ustalenia trybu dalszego postępowania.
16.	Zarząd Dróg Miejskich w Kaliszu Karolina Załustowicz - Plewka	Przyłącze kanalizacji sanitarnej zrealizować zgodnie z warunkami określonymi w Decyzji znak WU.4132.38.2024 z dnia 10.07.2024r.
Wójt/burmistrz/prezydent miasta według właściwości miejscowej:		
	Oznaczenie organu oraz imię i nazwisko osoby upoważnionej przez organ:	
1.	Wydział Geodezji i Kartografii Michał Marczak	Brak uwag
2.	Wydział Gospodarki Komunalnej i Ochrony Środowiska Dariusz Janiak	Brak uwag
Inne podmioty:		
	Oznaczenie innych podmiotów, które mogą być zainteresowane rezultatami narady koordynacyjnej oraz imiona i nazwiska osób upoważnionych przez te podmioty:	
1.	Protokolant	Nie dotyczy

ZA ZGODNOŚĆ
Z ORYGINAŁEM
2024-08-19

Dorota Pawłowska	
------------------	--

Wniosek o koordynację robót budowlanych, o których mowa w art. 36a ust. 3 pkt 5 lit. b ustawy z dnia 7 maja 2010 r. o wspieraniu rozwoju usług i sieci telekomunikacyjnych, jeśli został złożony:

- nie złożono****,
- złożono****.

****niewłaściwe skreślić

Integralną częścią protokołu z narady koordynacyjnej jest plan sytuacyjny sporządzony na kopii aktualnej mapy zasadniczej lub kopii aktualnej mapy do celów projektowych, poświadczonej za zgodność z oryginałem przez projektanta z przedstawioną na nim propozycją usytuowania projektowanych sieci uzbrojenia terenu z adnotacją, że ta dokumentacja była przedmiotem narady koordynacyjnej.

Elektronicznie podpisany przez MICHAŁ
MARCZAK, MIASTO KALISZ - URZĄD MIEJSKI W
KALISZU
Data: 2024.08.06 13:22:53 +02'00'

Podpis i pieczęć przewodniczącego narady koordynacyjnej

Protokolant: Dorota Pawłowska
Podpis jest prawidłowy

Dokument podpisany przez
Dorota Pawłowska, Miasto Kalisz
Data: 2024.08.06 12:17:07 CEST

Informacje dodatkowe:

1. Zgodnie z art. 28ba ust. 1 ustawy z dnia 17 maja 1989 r. Prawo geodezyjne i kartograficzne (Dz.U.2023 poz.1752), nieobecność na naradzie koordynacyjnej podmiotu należy zawiadomionego o jej miejscu i terminie nie stanowi przeszkody do jej przeprowadzenia. Przyjmuje się, że podmiot ten nie składa zastrzeżeń do usytuowania projektowanej sieci uzbrojenia terenu (...).
2. Zgodnie z § 13 ust. 1 pkt 2 Rozporządzenia Ministra Rozwoju, Pracy i Technologii z dnia 23 lipca 2021 r. w sprawie geodezyjnej ewidencji sieci uzbrojenia terenu (Dz.U.2021 poz. 1374), powiatową bazę GESUT aktualizuje się w drodze czynności materialno-technicznych na podstawie wyników narad koordynacyjnych.
3. Zgodnie z art. 15 ust. 1 w związku z art. 48 ust. 1 pkt 3 ustawy z dnia 17 maja 1989 r. Prawo geodezyjne i kartograficzne (Dz.U.2023 poz. 1752), znaki geodezyjne, urządzenia zabezpieczające te znaki oraz budowle triangulacyjne podlegają ochronie; kto wbrew przepisom art. 15 niszczy, uszkadza, przemieszcza znaki geodezyjne, grawimetryczne lub magnetyczne i urządzenia zabezpieczające te znaki oraz budowle triangulacyjne, a także nie zawiadamia właściwych organów o zniszczeniu, uszkodzeniu lub przemieszczeniu znaków geodezyjnych, grawimetrycznych lub magnetycznych, urządzeń zabezpieczających te znaki oraz budowli triangulacyjnych, podlega karze grzywny.
4. Zgodnie z art. 277 Kodeksu karnego, kto znaki graniczne niszczy, uszkadza, przesuwą lub czyni niewidocznymi albo fałszywie wystawia podlega grzywnie, karze ograniczenia wolności albo pozbawienia wolności do lat dwóch.
5. O wymagane zezwolenia na usunięcie drzew lub krzewów kolidujących z przebiegiem projektowanej inwestycji należy wnioskować do odpowiedniego organu w trybie przepisów ustawy z dnia 16 kwietnia 2004 r. o ochronie przyrody (Dz.U.2023 poz. 1336).

**ZA ZGODNOŚĆ
Z ORYGINAŁEM**
2024-08-19

[Podpis]