




LEGENDA:

- zasilanie
- powrót
- grzejnik płytowy


INWESTOR: Specjalistyczny Szpital im. Ks. Biskupa Józefa Nathana w Branicach ul. Szpitalna 18, 48-140 Branice		WYKONAWCA: W-POL SP. Z O.O. UL. KPT. JANIEGO 12, 44-200 RYBNIK	
ADRES INWESTYCJI: ul. Szpitalna 18, 48-140 Branice	WSPÓŁFINANSOWANIE: PROJEKTOWAŁ: KAROLINA STOKŁOSA w spec. sanitarnej	NR UPRAWNIEN:	PODPIS I DATA:
		MAP/0582/ PBS/16	05.08.2023r.
		JOANNA WILK	
NAZWA OPRACOWANIA: PRZEBUDOWA POMIESZCZEŃ ZAPLECZA DAWNEJ SALI WYPOCZYNKOWEJ W PAWILONIE J W SPECJALISTYCZNYM SZPITALU IM. KS. JÓZEFA NATHANA W BRANICACH			
NAZWA RYSUNKU: RZUT PRZYZIEMIA - instalacja centralnego ogrzewania		SKALA: 1:100	NR RYS.: IS.1
BRANZA:	SANITARNA	STADIUM OPRACOWANIA: PROJEKT TECHNICZNY	

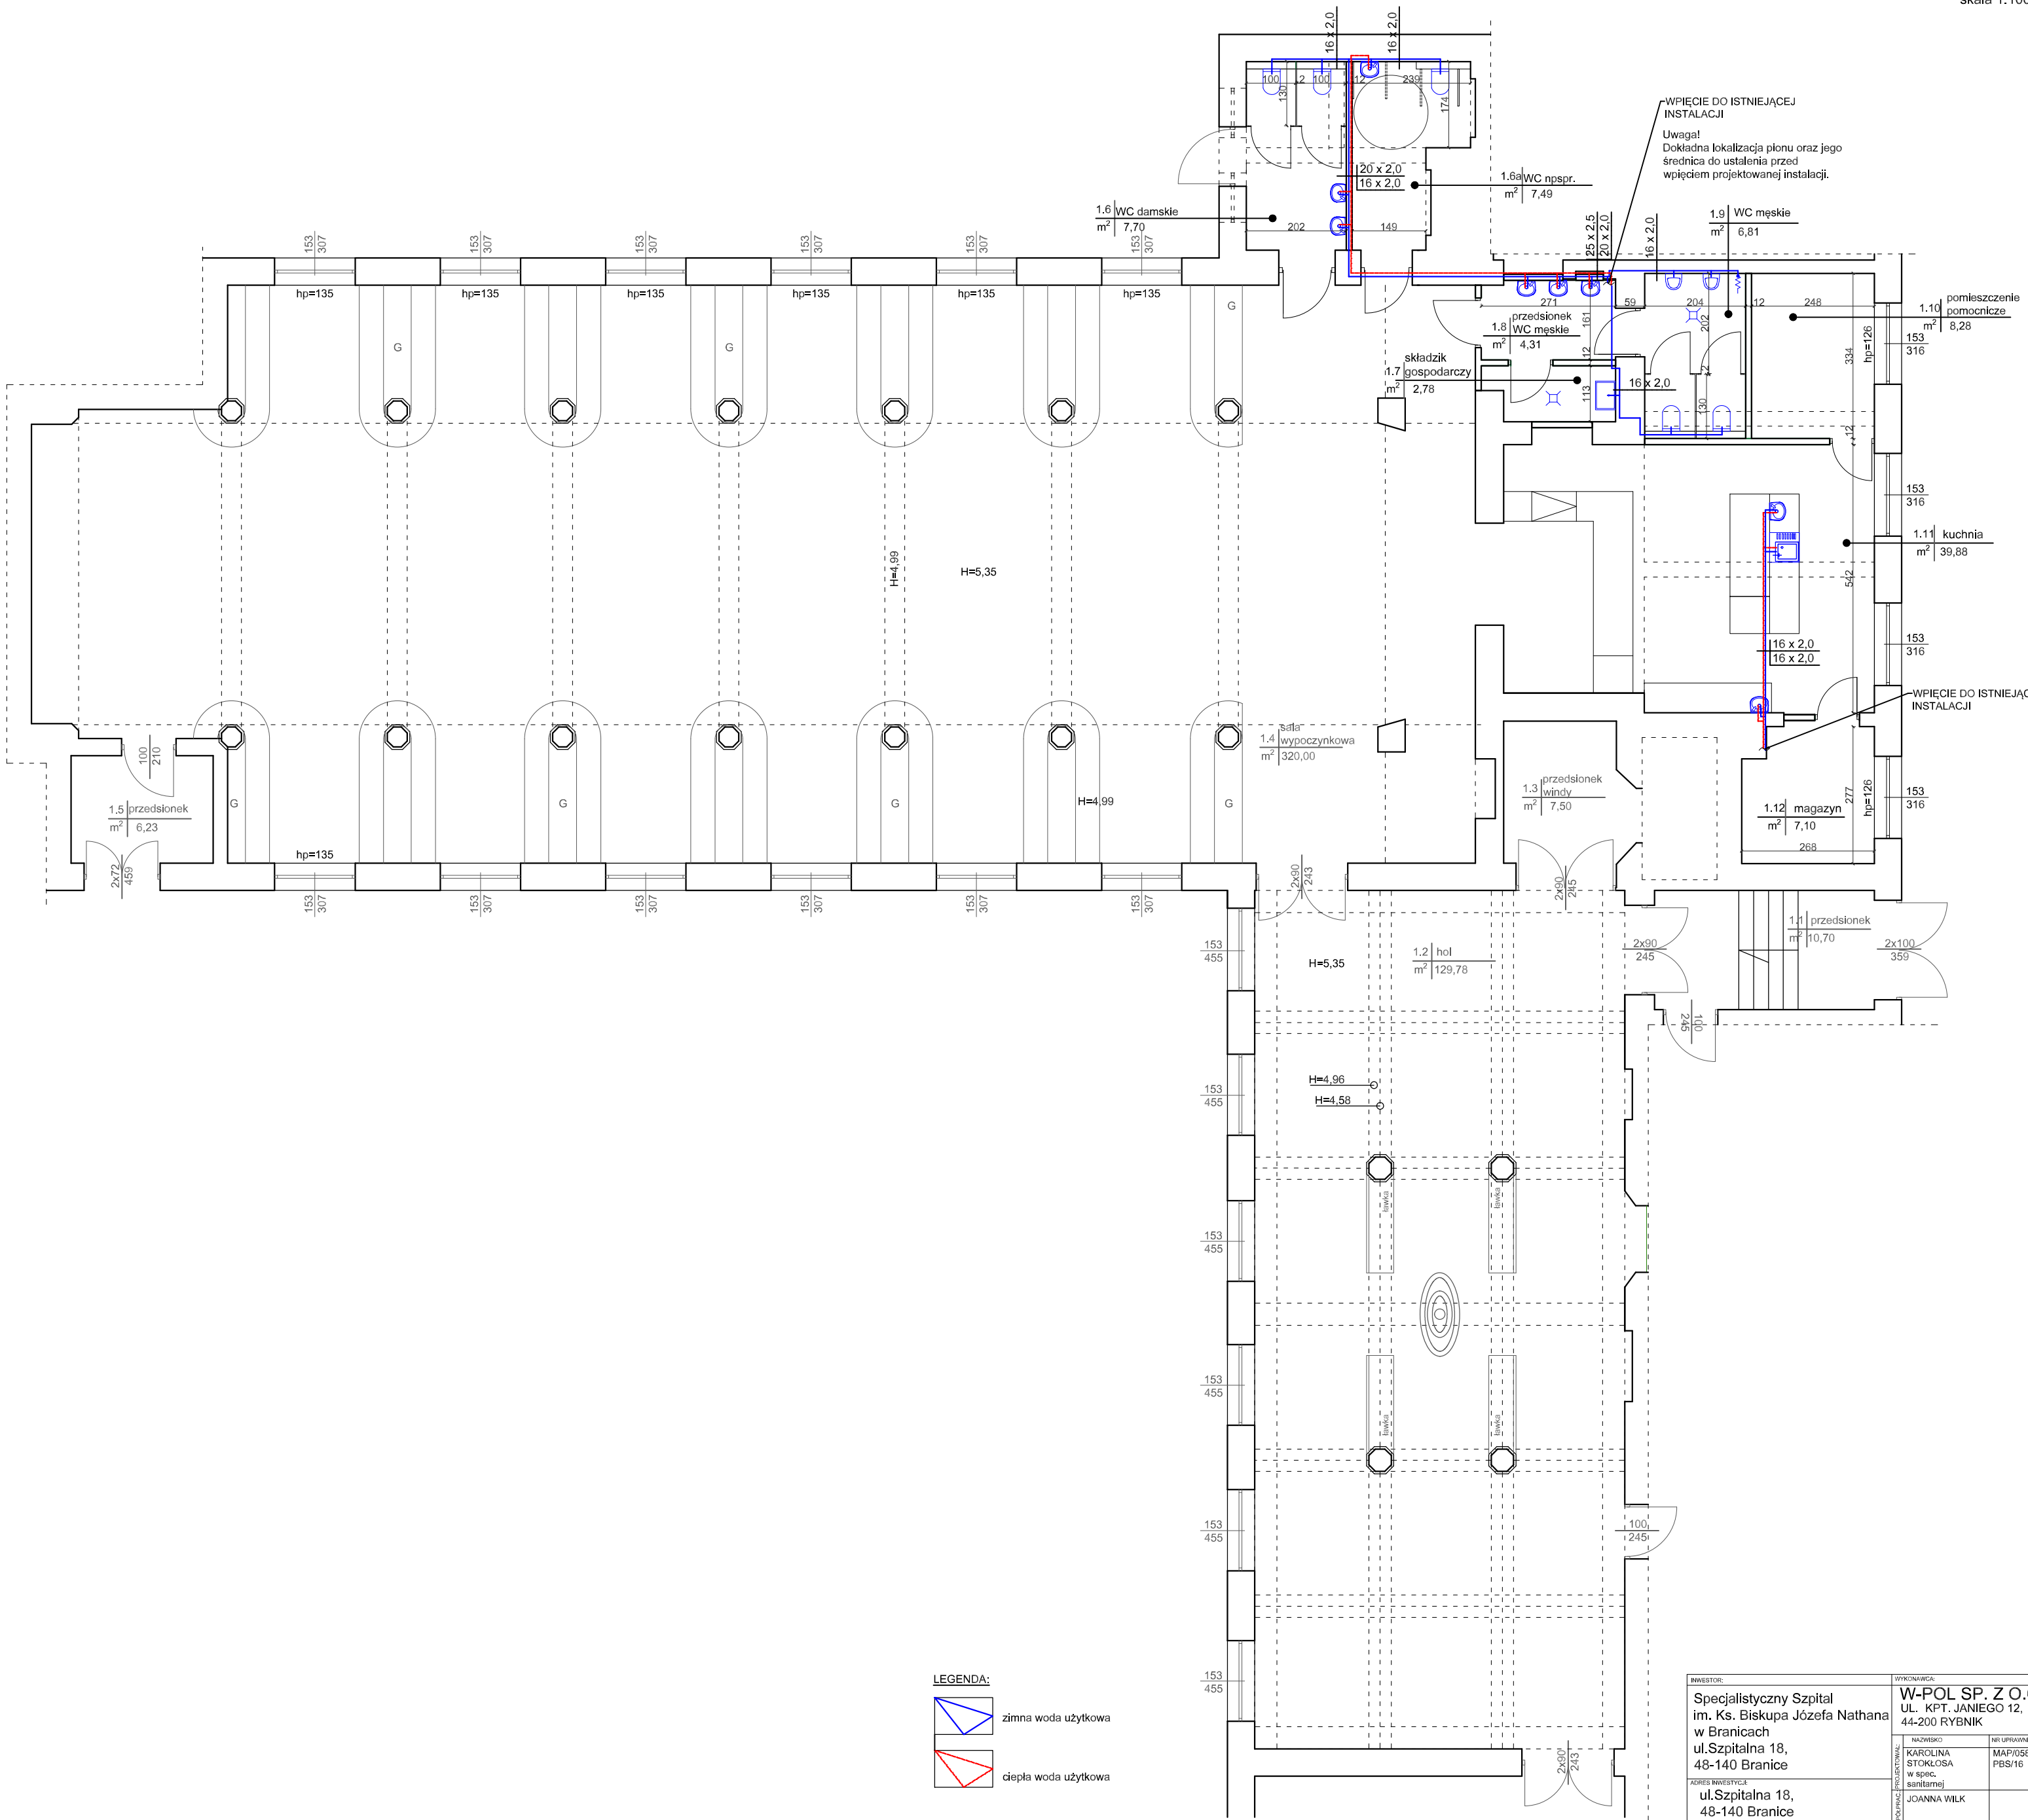

LEGENDA:

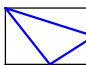-  zimna woda użytkowa
-  ciepła woda użytkowa

INWESTOR: Specjalistyczny Szpital im. Ks. Biskupa Józefa Nathana w Branicach ul.Szpitalna 18, 48-140 Branice		WYKONAWCA: W-POL SP. Z O.O. UL. KPT. JANIEGO 12, 44-200 RYBNIK	
ADRES INWESTYCJI: ul.Szpitalna 18, 48-140 Branice	WSPÓŁFINANSOWANIE: PROJEKTOWAŁ: KAROLINA STOKŁOSA w spec. sanitarnej] JOANNA WILK	NAZWIŚKO MAP/0582/ PBS/16	PODPIS I DATA 05.08.2023r.
			05.08.2023r.
NAZWA OPRACOWANIA: PRZEBUDOWA POMIESZCZEŃ ZAPLECZA DAWNEJ SALI WYPOCZYNKOWEJ W PAWILONIE J W SPECJALISTYCZNYM SZPITALU IM. KS. JÓZEFA NATHANA W BRANICACH			
NAZWA RYSUNKU: RZUT PRZYZIEMIA - instalacja cwu i zwu			SKALA: 1:100
BRANZA SANITARNA	STADIUM DOKUMENTACJI: PROJEKT TECHNICZNY		NR RYS.: IS.2

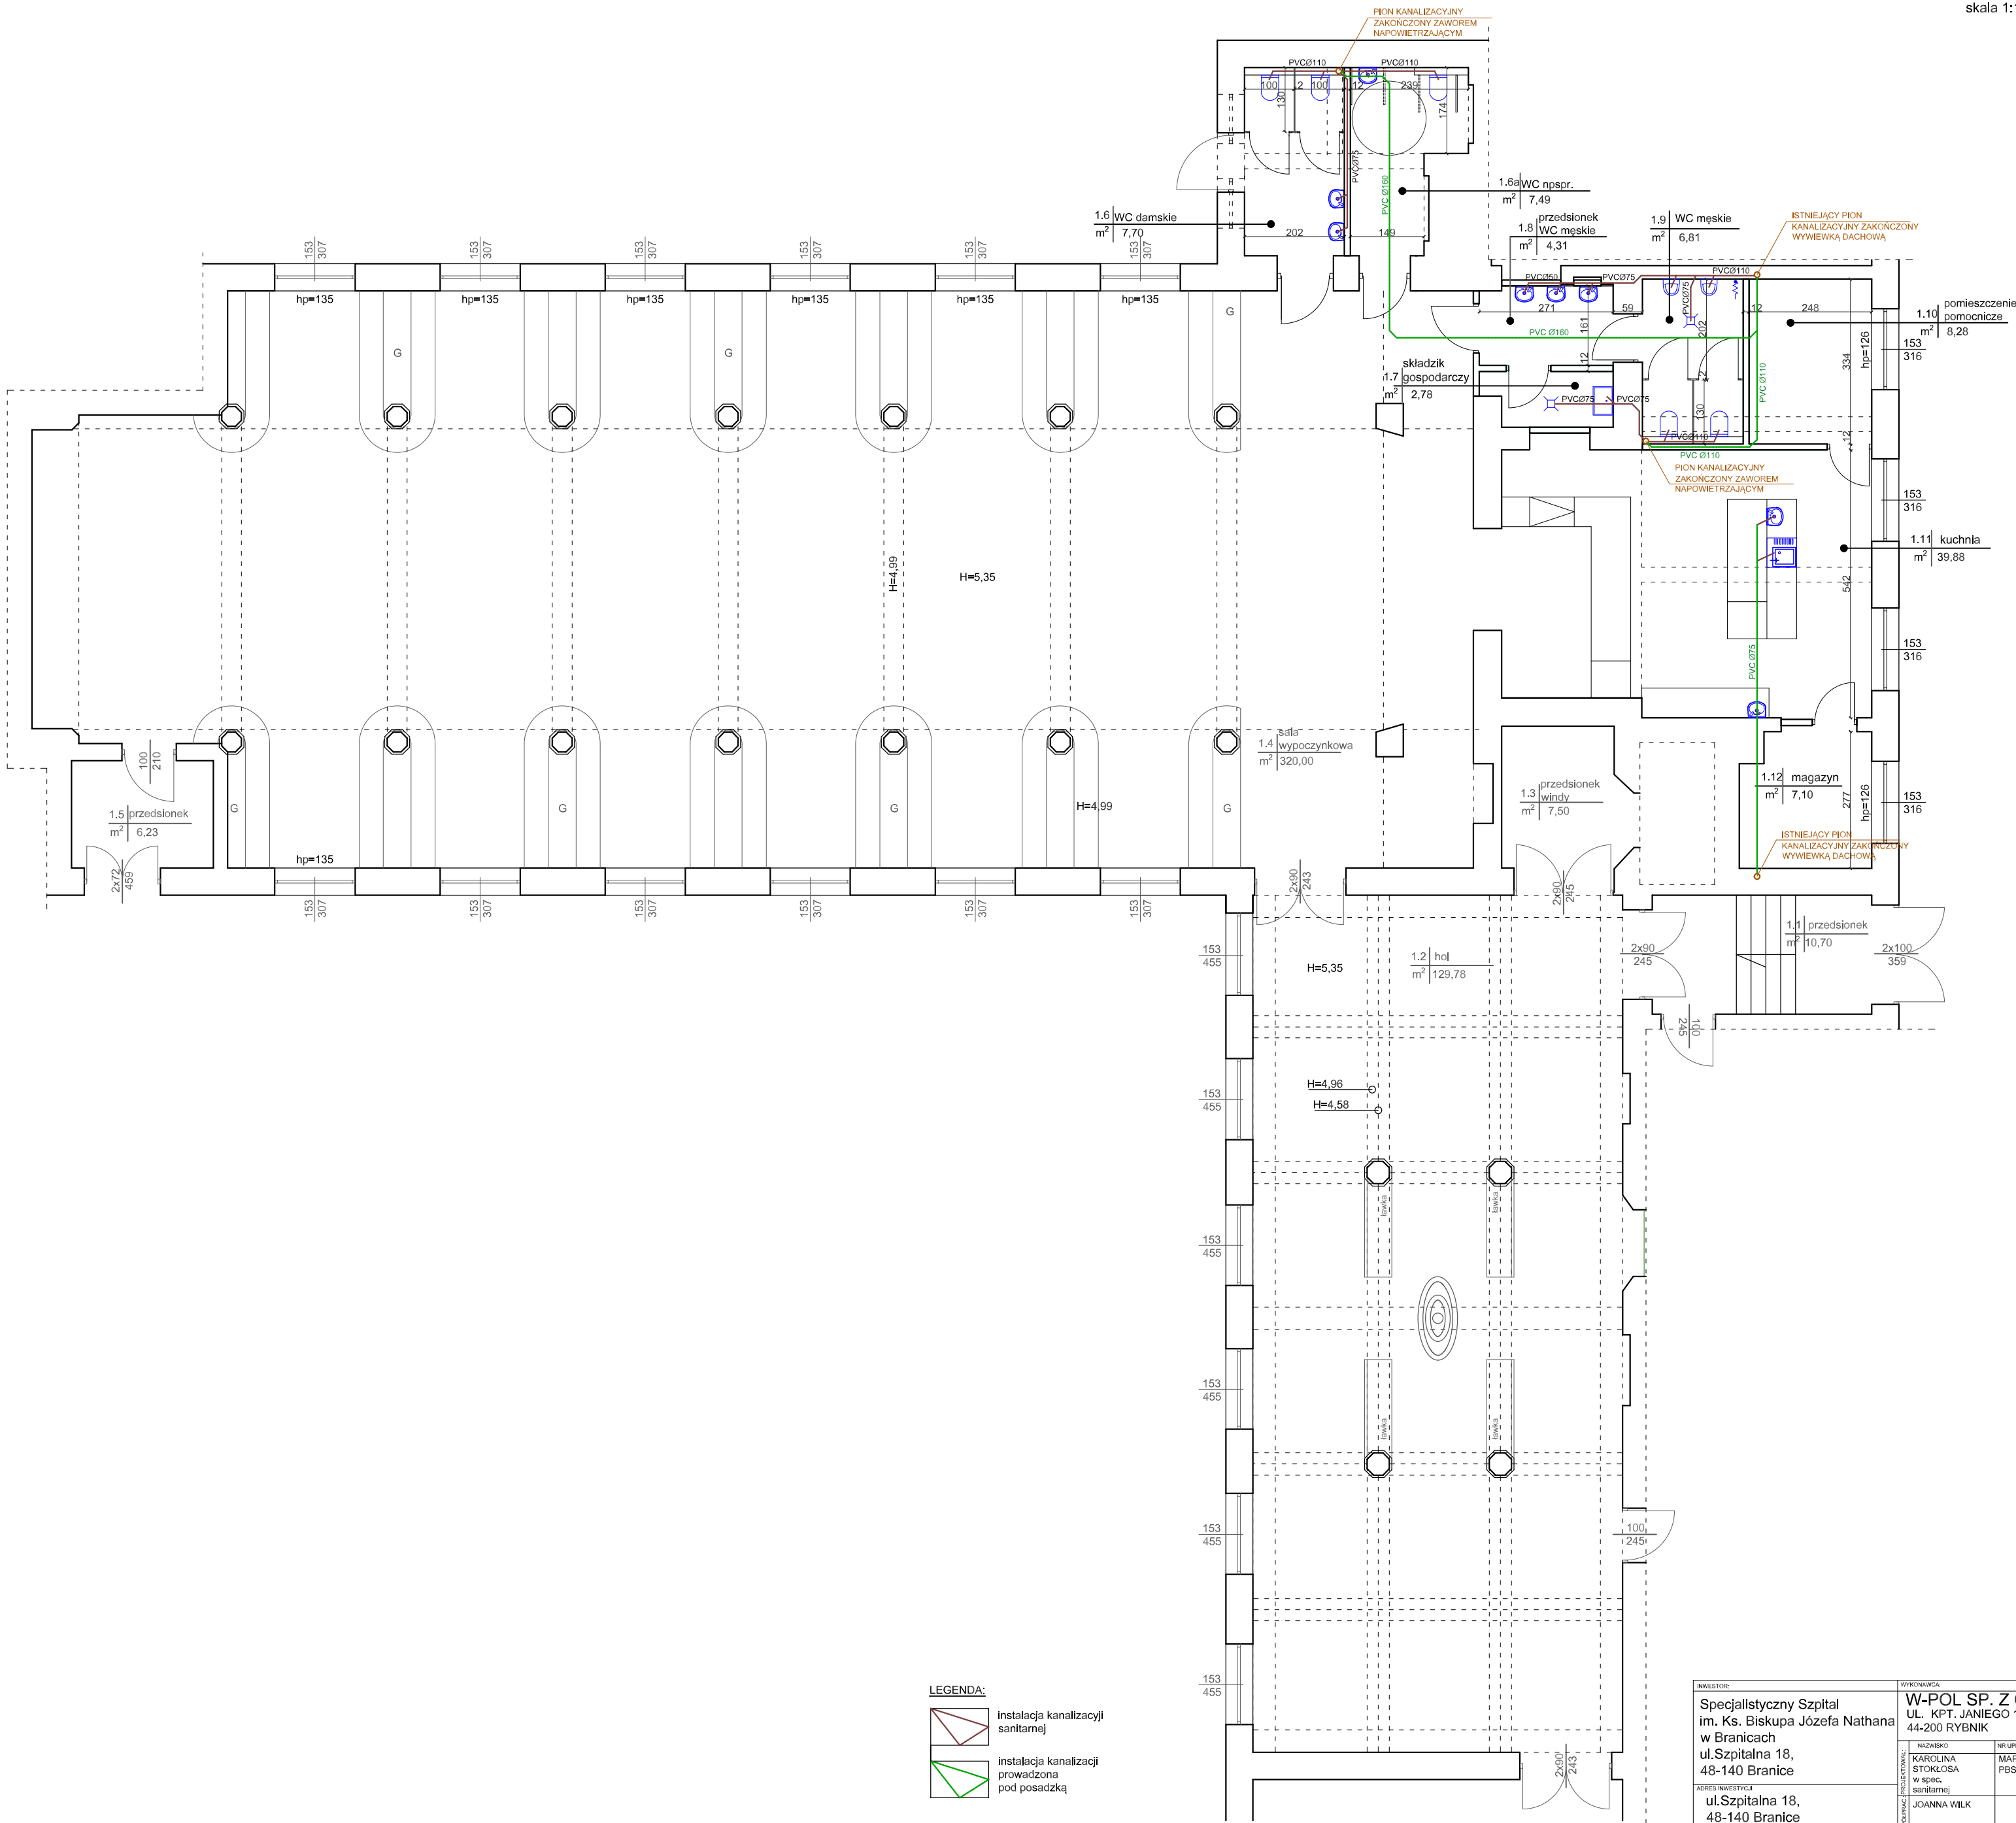


LEGENDA:

instalacja kanalizacji sanitarnej

instalacja kanalizacji prowadzona pod posadzką

INWESTOR: Specjalistyczny Szpital im. Ks. Biskupa Józefa Nathana w Branicach ul. Szpitalna 18, 48-140 Branice		WYKONAWCA: W-POL SP. Z O.O. UL. KPT. JANIEGO 12, 44-200 RYBNIK	
ADRES INWESTYCJI: ul. Szpitalna 18, 48-140 Branice	WYKONAWCA: KAROLINA STOKŁOSA w spec. sanitarnej JOANNA WILK	NAZWIŚKO MAP/0582/ PBS/16	PODPIS I DATA 05.08.2023r.
			05.08.2023r.
NAZWA OPRACOWANIA: PRZEBUDOWA POMIESZCZEŃ ZAPLECZA DAWNEJ SALI WYPOCZYNKOWEJ W PAWILONIE J W SPECJALISTYCZNYM SZPITALU IM. KS. JÓZEFA NATHANA W BRANICACH			
NAZWA RYSUNKU: RZUT PRZYZIEMIA - instalacja kanalizacji		SKALA: 1:100	NR RYS.: IS.3
BRANZA: SANITARNA		STADIUM DOKUMENTACJI: PROJEKT TECHNICZNY	

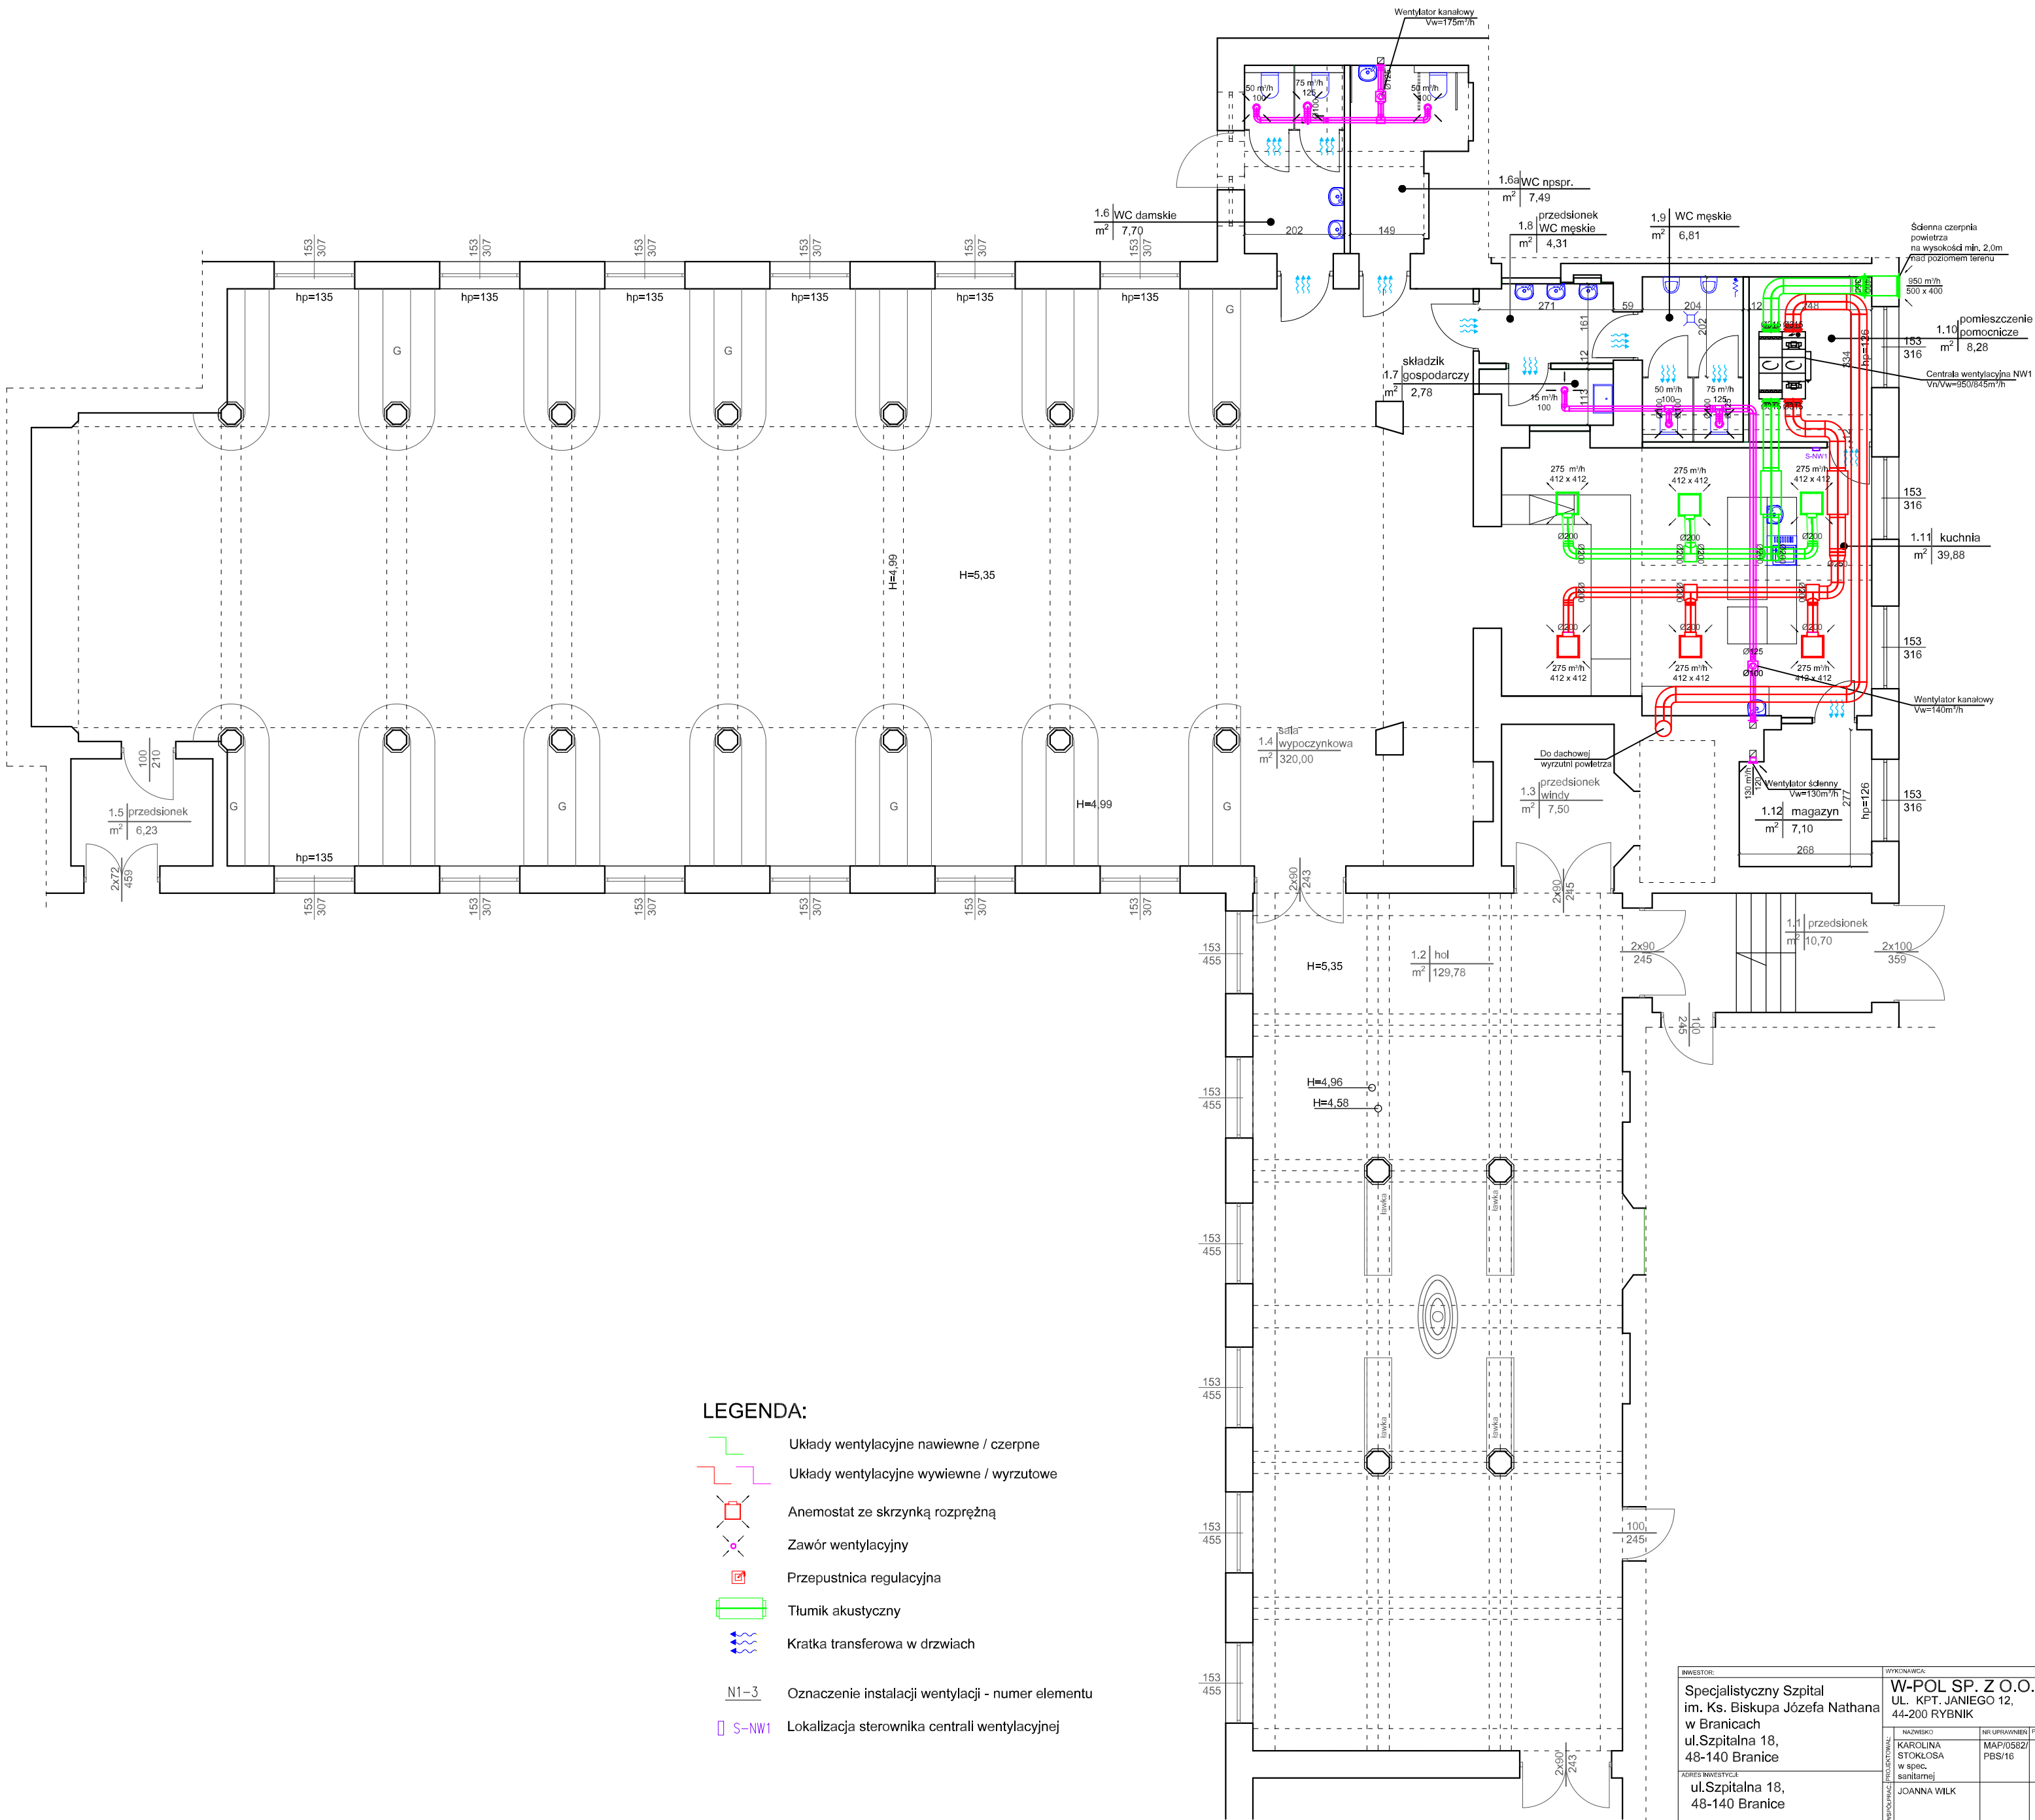

LEGENDA:

- Układy wentylacyjne nawiewne / czerpne
- Układy wentylacyjne wywiewne / wyrzutowe
- Anemostat ze skrzynką rozprężną
- Zawór wentylacyjny
- Przepustnica regulacyjna
- Tłumik akustyczny
- Kratka transferowa w drzwiach

N1-3 Oznaczenie instalacji wentylacji - numer elementu

S-NW1 Lokalizacja sterownika centrali wentylacyjnej

INWESTOR: Specjalistyczny Szpital im. Ks. Biskupa Józef Nathana w Branicach ul. Szpitalna 18, 48-140 Branice		WYKONAWCA: W-POL SP. Z O.O. UL. KPT. JANIEGO 12, 44-200 RYBNIK		
ADRES INWESTYCJI: ul. Szpitalna 18, 48-140 Branice	WSPÓŁPRACOWNIK: JOANNA WILK	NAZWIŚKO KAROLINA STOKŁOSA	NR UPRAWNIEN MAP/0582/ PBS/16	PODPIS I DATA 05.08.2023r.
		05.08.2023r.		
		05.08.2023r.		
NAZWA OPRACOWANIA: PRZEBUDOWA POMIESZCZEŃ ZAPLECZA DAWNEJ SALI WYPOCZYNKOWEJ W PAWILONIE J W SPECJALISTYCZNYM SZPITALU IM. KS. JÓZEFA NATHANA W BRANICACH				
NAZWA RYSUNKU: RZUT PRZYZIEMIA - instalacja wentylacji			SKALA: 1:100	NR RYS.: IS.4
BRANZA: SANITARNA		STADIUM DOKUMENTACJI: PROJEKT TECHNICZNY		