


ID zgłoszenia pracy:

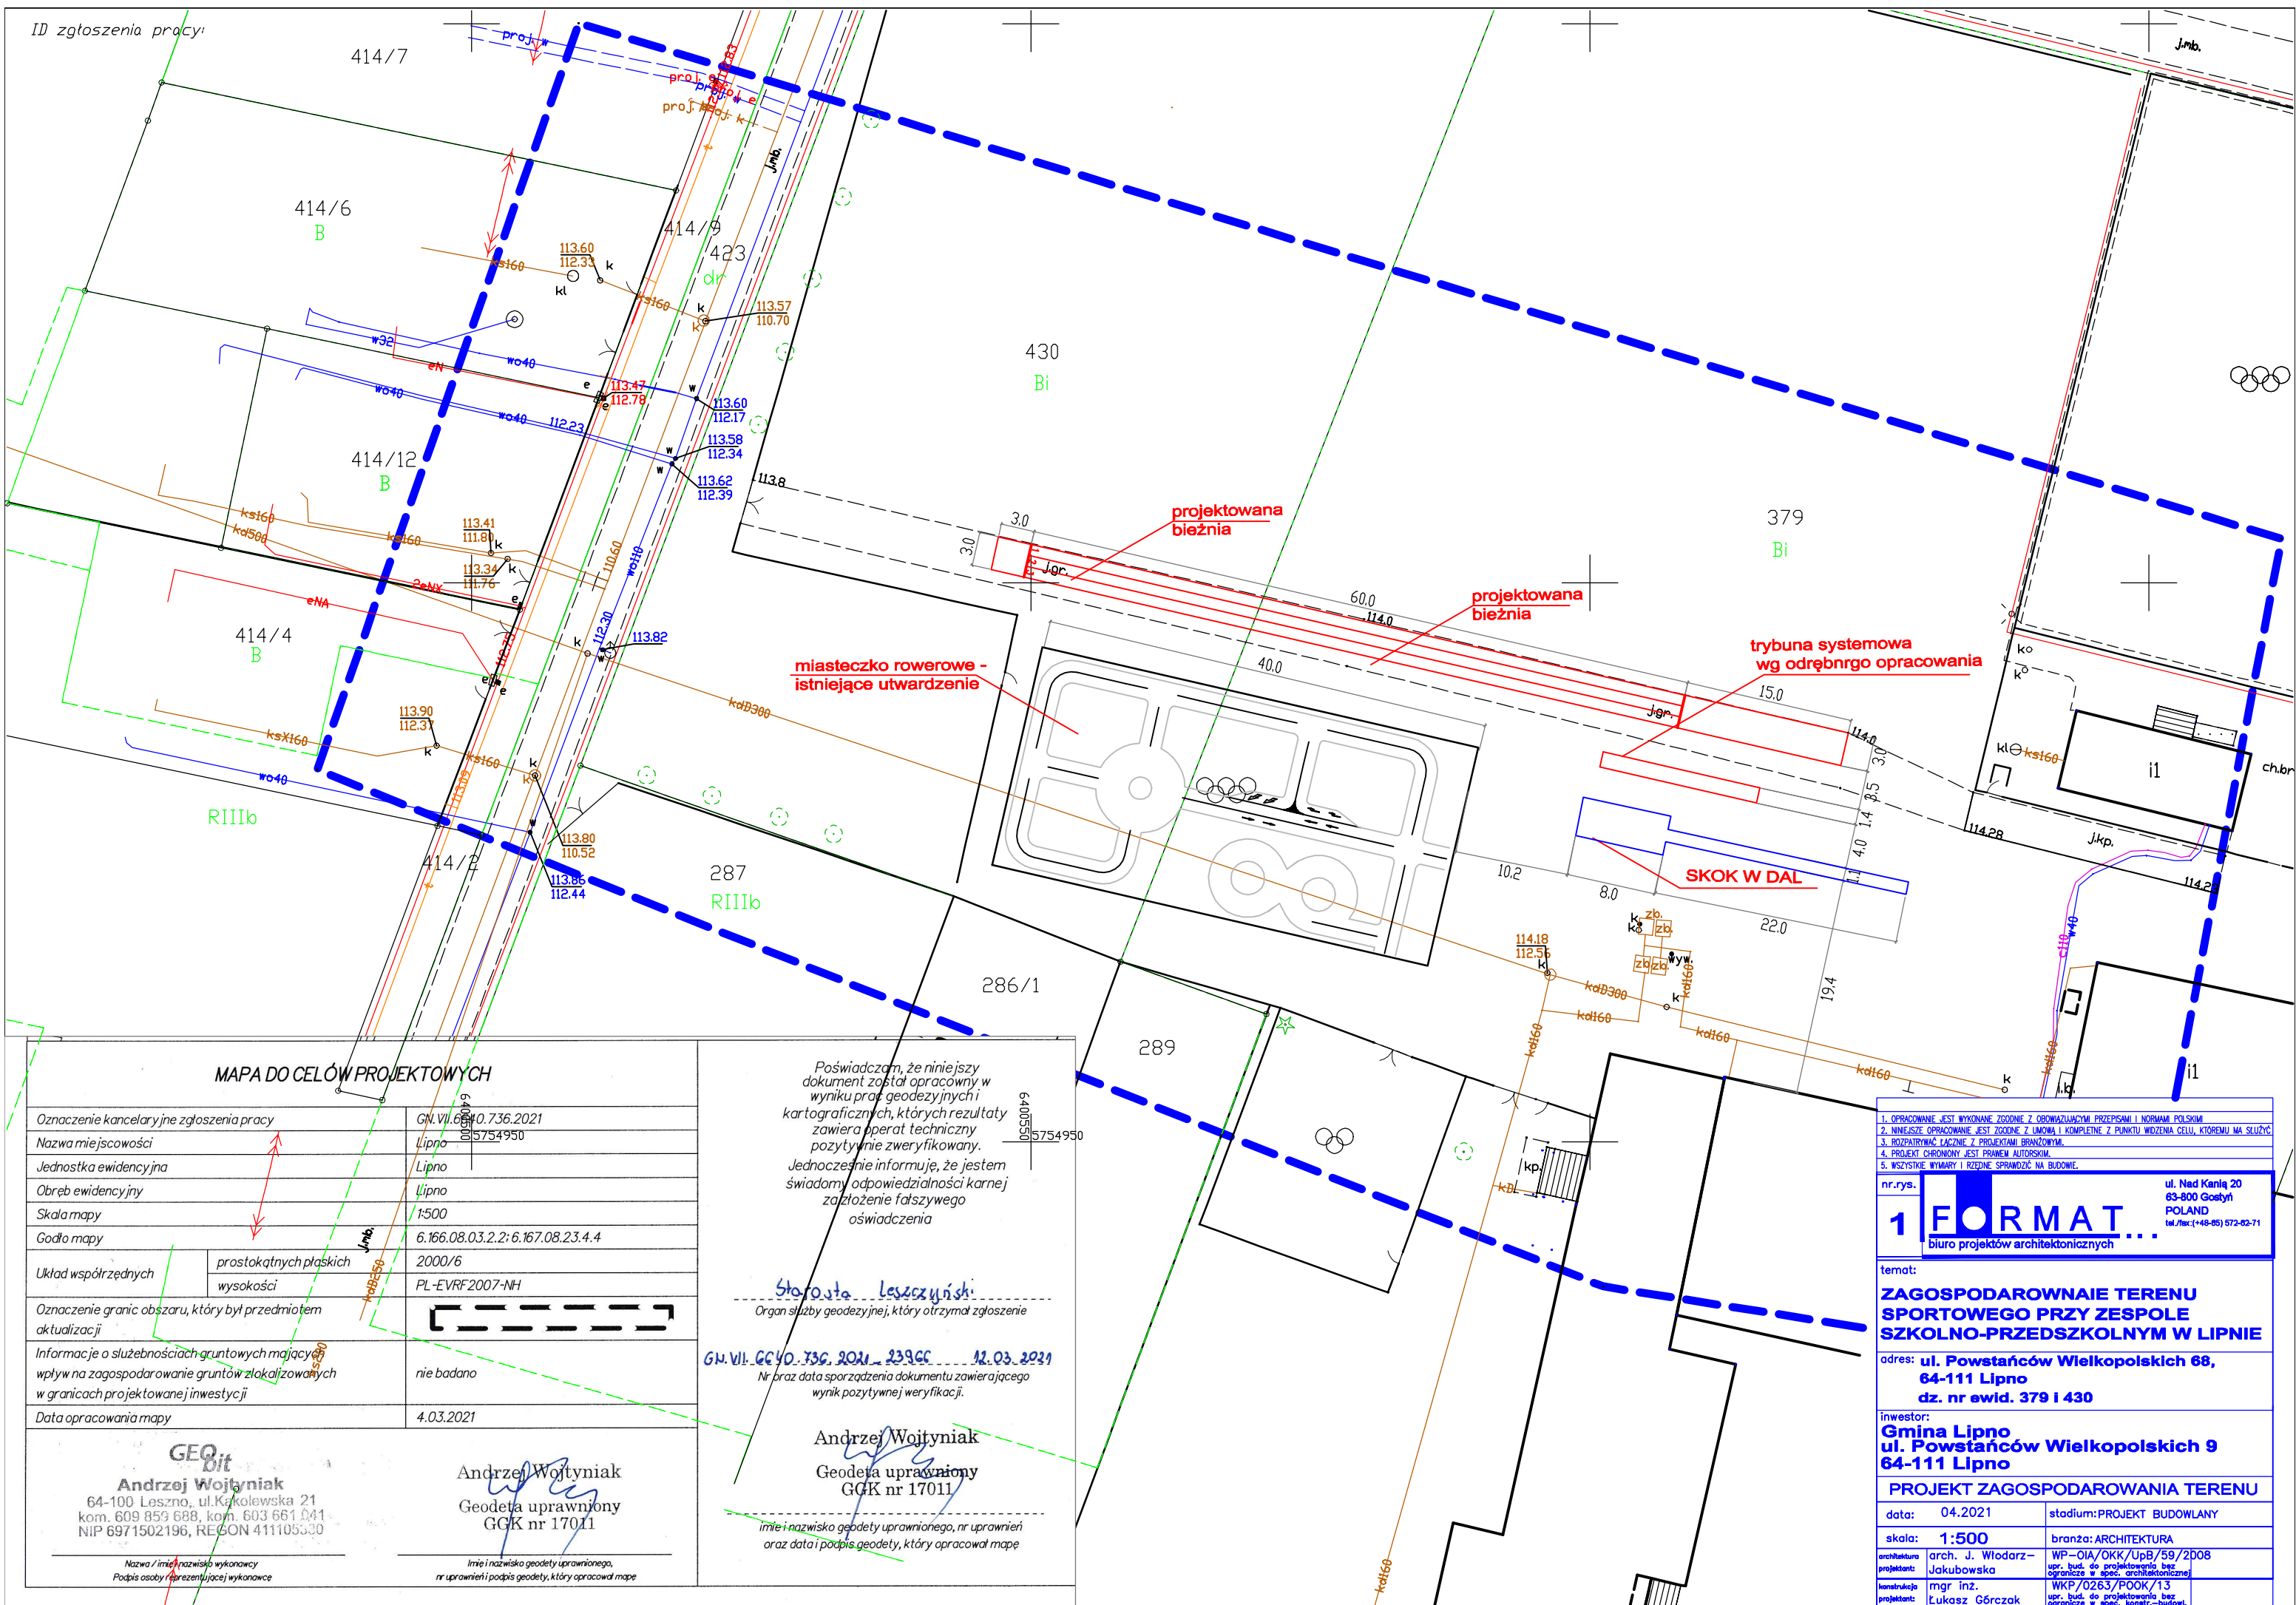

MAPA DO CELÓW PROJEKTOWYCH

Oznaczenie kancelaryjne zgłoszenia pracy		GN.VII.6840.736.2021
Nazwa miejscowości		Lipno
Jednostka ewidencyjna		Lipno
Obręb ewidencyjny		Lipno
Skala mapy		1:500
Godło mapy		6.166.08.03.2.2:6.167.08.23.4.4
Układ współrzędnych	prostokątnych płaskich	2000/6
	wysokości	PL-EVRF2007-NH
Oznaczenie granic obszaru, który był przedmiotem aktualizacji		
Informacje o służebnościach gruntowych mających wpływ na zagospodarowanie gruntów zlokalizowanych w granicach projektowanej inwestycji		nie badano
Data opracowania mapy		4.03.2021

GEOfit
Andrzej Wojtyński
64-100 Leszno, ul. Kąkolowska 21
kom. 609 859 688, kom. 603 661 041
NIP 6971502196, REGON 411105330

Andrzej Wojtyński
Geodeta uprawniony
GKK nr 17011

Poświadczam, że niniejszy dokument został opracowany w wyniku prac geodezyjnych i kartograficznych, których rezultaty zawiera operat techniczny pozytywnie zweryfikowany.
Jednocześnie informuję, że jestem świadomy odpowiedzialności karnej za złożenie fałszywego oświadczenia

Stefan Leszczyński

Organ służby geodezyjnej, który otrzymał zgłoszenie

GN.VII.6840.736.2021-2396 12.03.2021

Nr oraz data sporządzenia dokumentu zawierającego wynik pozytywnej weryfikacji.

Andrzej Wojtyński
Geodeta uprawniony
GKK nr 17011

Imię i nazwisko geodety uprawnionego, nr uprawnień oraz data i podpis geodety, który opracował mapę

- OPRACOWANIE JEST WYKONANE ZGODNIE Z OBOWIAZUJĄCYMI PRZEPISAMI I NORMAMI POLSKIMI
- NINIEJSZE OPRACOWANIE JEST ZGODNE Z UMOWĄ I KOMPLETNE Z PUNKTU WIDZENIA CELU, KTÓREMU MA SŁUżyć
- ROZPATRYWAC JĄCZNIE Z PROJEKTAMI BRANŻOWYMI
- PROJEKT CHRONIONY JEST PRAWEM AUTORSKIM
- WSZYSTKIE WYMAGY I RZECZNE SPRAWDZIĆ NA BUDOWIE

nr.rys. **1** **FORMAT...**
biuro projektów architektonicznych
ul. Nad Kanłą 20
63-800 Gostyn
POLAND
tel./fax: (+48-05) 572-02-71

temat:
**ZAGOSPODAROWANIE TERENU
SPORTOWEGO PRZY ZESPOLE
SZKOLNO-PRZEDSZKOLNYM W LIPNIE**

adres: **ul. Powstańców Wielkopolskich 68,
64-111 Lipno
dz. nr ewid. 379 i 430**

inwestor:
**Gmina Lipno
ul. Powstańców Wielkopolskich 9
64-111 Lipno**

PROJEKT ZAGOSPODAROWANIA TERENU

data: 04.2021		stadium: PROJEKT BUDOWLANY	
skala: 1:500		branża: ARCHITEKTURA	
architektura	arch. J. Włodarz-Jakubowska	WP-OIA/OKK/UpB/59/2008	
projektant	mgr inż. Łukasz Górczak	upr. bud. do projektowania bez ograniczeń w spec. architektonicznej	
konstrukcja		WKP/0263/POOK/13	
projektant		upr. bud. do projektowania bez ograniczeń w spec. konstr.-budowl.	