

LEGENDA:

A

B

C

D

GRANICE OPRACOWANIA -
GRANICA DZIAŁKI

MINIMALNA ODLEGŁOŚĆ PLACU
ZABAW DO LINII ROZGRANICZAJĄCEJ
ULICĘ - 10 M

PROJEKTOWANA NAWIERZCHNIA
BEZPIECZNA Z PIASKU - 645M2


PROJEKTOWANA PÓDŁYHIA Z
KOSTKI BRUKOWEJ - 82M2

ISTNIEJĄCY BULDRUM

ISTNIEJĄCE WYPOSAŻENIE
PLACU ZABAW/MAŁA ARCHITEKTURA

PROJEKTOWANE WYPOSAŻENIE
PLACU ZABAW/MAŁA ARCHITEKTURA

- 1 BOISKO DO PIŁKI NOŻNEJ
- 2 BOISKO DO PIŁKI SIATKOWEJ
- 3 BOISKO DO KOSZYKÓWKI
- 4 TOR DO SKOKU W DAŁ
- 5 BUDYNKI SOCJALNE

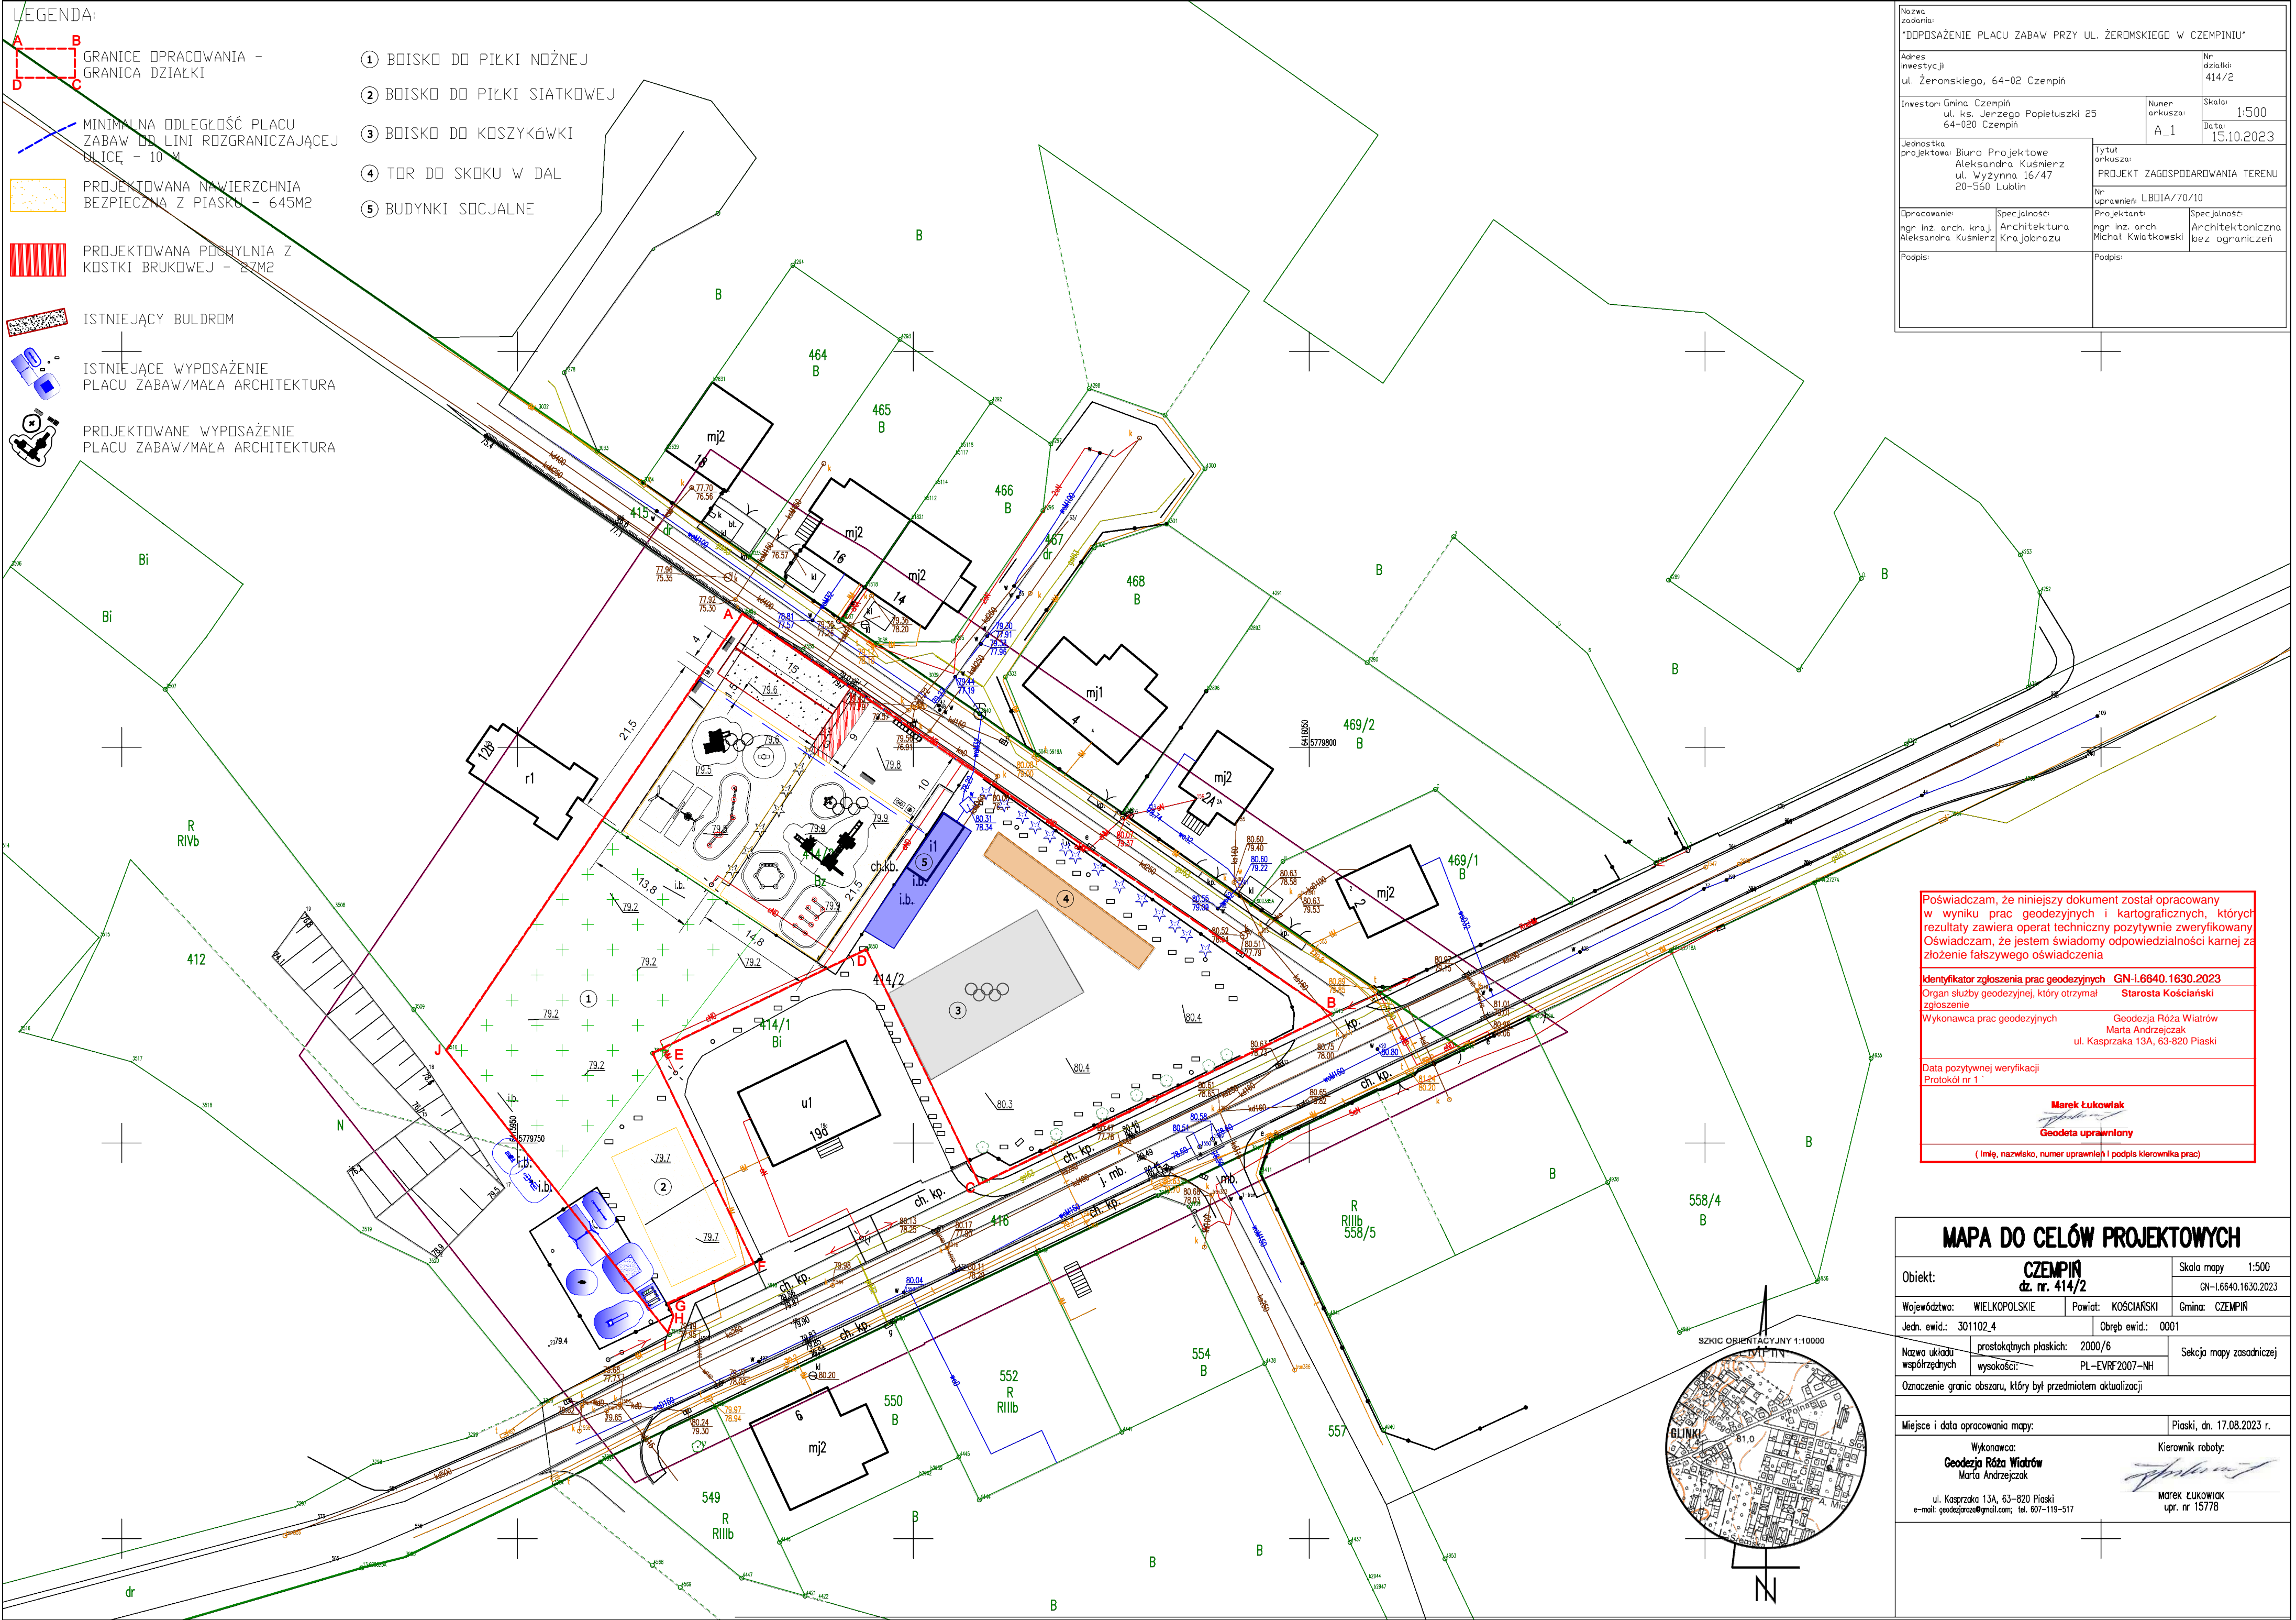

Nazwa zadania: "DOPOSAŻENIE PLACU ZABAW PRZY UL. ŻEROMSKIEGO W CZEMPINIU"			
Adres inwestycji: ul. Żeromskiego, 64-02 Czepiń			Nr działki: 414/2
Inwestor: Gmina Czepiń ul. ks. Jerzego Popiełuski 25 64-020 Czepiń		Numer arkusza: A_1	Skala: 1:500 Data: 15.10.2023
Jednostka projektowa: Biuro Projektowe Aleksandra Kuśmierz ul. Wyżyna 16/47 20-560 Lublin		Tytuł arkusza: PROJEKT ZAGOSPODAROWANIA TERENU Nr uprawnień: LBOIA/70/10	
Opracowanie: mgr inż. arch. kraj. Aleksandra Kuśmierz	Specjalność: Architektura Krajobrazu	Projektant: mgr inż. arch. Michał Kwiatkowski	Specjalność: Architektoniczna bez ograniczeń
Podpis:		Podpis:	

Poświadczam, że niniejszy dokument został opracowany w wyniku prac geodezyjnych i kartograficznych, których rezultaty zawiera operat techniczny pozytywnie zweryfikowany. Oświadczam, że jestem świadomy odpowiedzialności karnej za złożenie fałszywego oświadczenia.

Identyfikator zgłoszenia prac geodezyjnych GN-1.6640.1630.2023
Organ służby geodezyjnej, który otrzymał zgłoszenie Starosta Kościański
Wykonawca prac geodezyjnych Geodezja Róża Wiatrów
Marta Andrzejczak
ul. Kasprzaka 13A, 63-820 Piaszki

Data pozytywnej weryfikacji
Protokół nr 1

Marek Łukowiak
Geodeta uprawniony
(imię, nazwisko, numer uprawnień i podpis kierownika prac)

MAPA DO CELÓW PROJEKTOWYCH			
Objekt:		Skala mapy: 1:500	
CZEMPIN dz. nr. 414/2		GN-1.6640.1630.2023	
Województwo:	WIELKOPOLSKIE	Powiat:	KOŚCIAŃSKI
Gmina: CZEMPIN			
Jedn. ewid.:	301102.4	Obręb ewid.:	0001
Nazwa układu współrzędnych:	prostokątnych płaskich: 2000/6	Sekcja mapy zasadniczej	
	wysokości: PL-EVRF2007-NH		
Oznaczenie granic obszaru, który był przedmiotem aktualizacji			
Miejsce i data opracowania mapy:		Piaszki, dn. 17.08.2023 r.	
Wykonawca:		Kierownik roboty:	
Geodezja Róża Wiatrów			
Marta Andrzejczak			
ul. Kasprzaka 13A, 63-820 Piaszki		MAREK ŁUKOWIAK	
e-mail: geodezjara@gmail.com; tel. 607-119-117		upr. nr 15778	
			