


ZAKŁAD USŁUG
GEODEZYJNO-KARTOGRAFICZNYCH
Henryk Kądziołka
ul. Grodzka 10 74-320 Barlinek
Tel/fax (0-95) 746-40-80
tel.kom. 0-601-953-256
NIP 597-106-33-07


Układ współrzędnych płaskich 2000/15
Poziom odniesienia "Kronsztadt"
Mapa przedstawia granice działek wg. stanu ujawnionego w ewidencji gruntów na dzień 02.04.2019 r.
Sekcje mapy zasadniczej: 5.186.18.04.2.3, 4.1
Zakres aktualizacji mapy do celów projektowych : ————
Nie wyklucza się istnienia w terenie innych urządzeń nie wykazanych na tej mapie, których nie zgłoszono do inwentaryzacji powykonawczej.

Badanie ksiąg wieczystych – nie dotyczy, na podstawie &80 pkt. 5 Rozp.
z dnia 9 listopada 2011 r. poz. 1572

W zakresie opracowania występują projekty uzgodnione w ZUDP, NK
brak

Rejestracja:

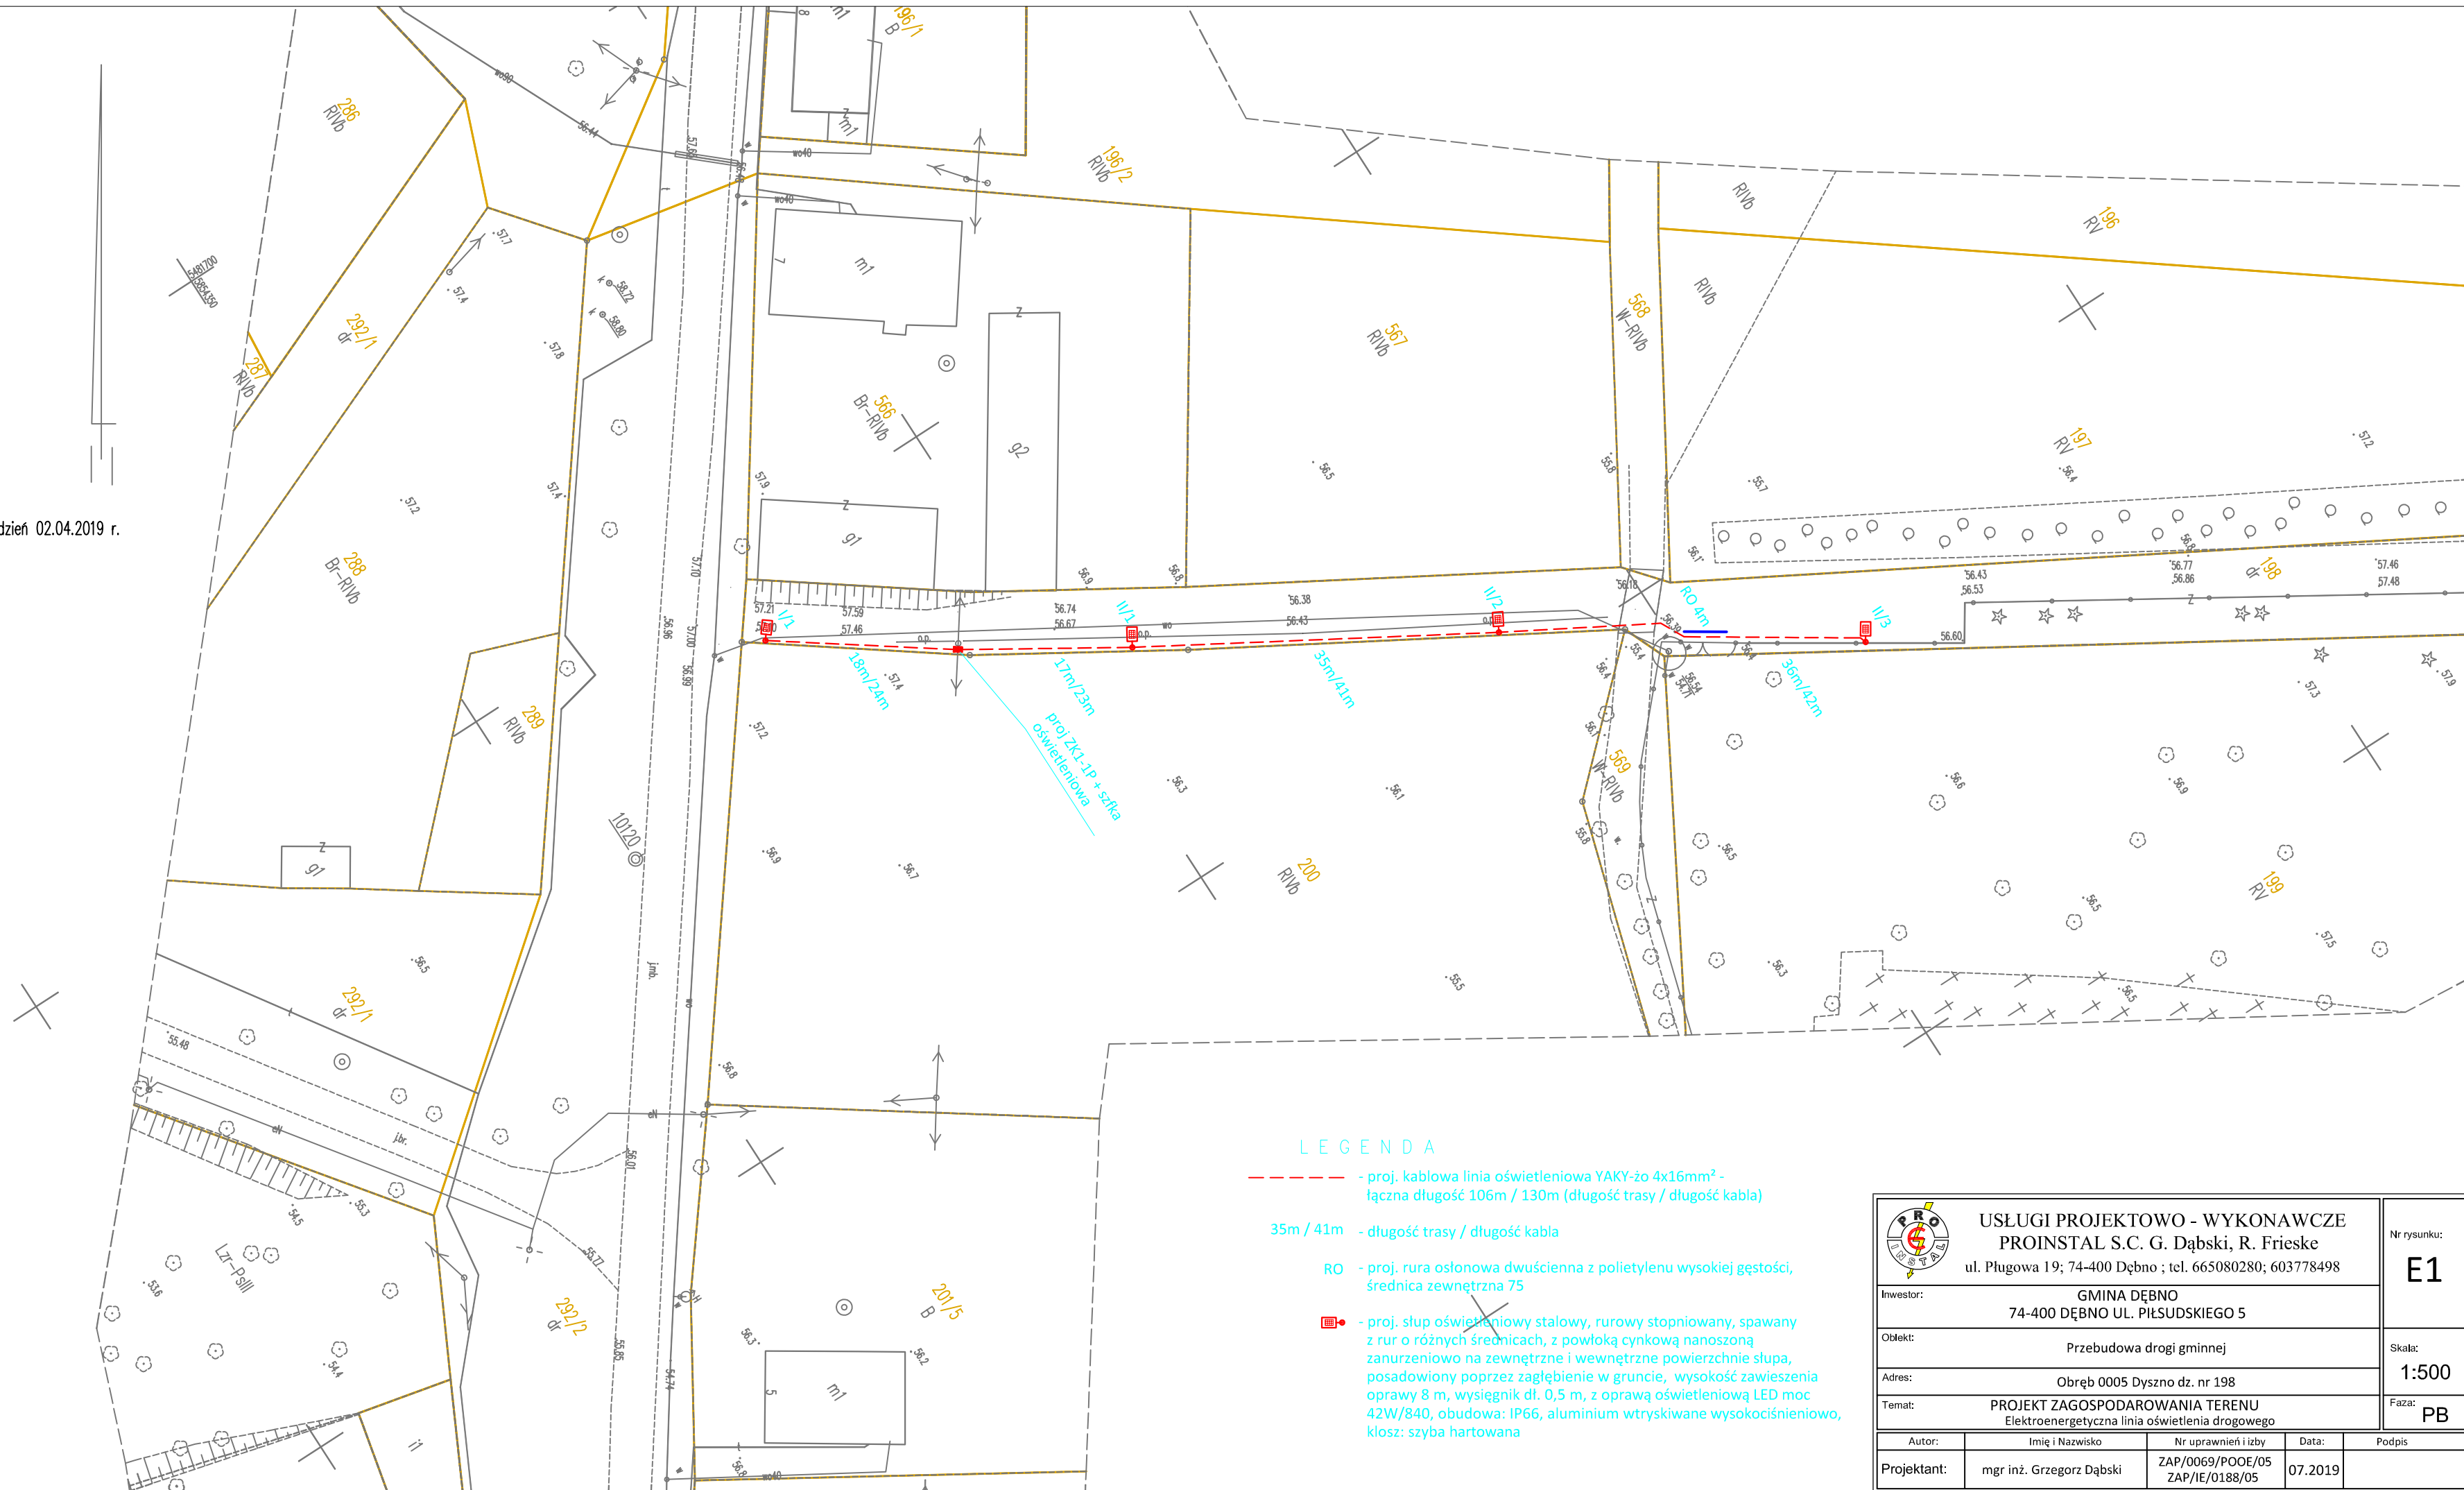

		USŁUGI PROJEKTOWO - WYKONAWCZE PROINSTAL S.C. G. Dąbski, R. Frieske ul. Pługowa 19; 74-400 Dębno ; tel. 665080280; 603778498		Nr rysunku: E1	
Inwestor:		GMINA DĘBNO 74-400 DĘBNO UL. PIŁSUDSKIEGO 5		Skala: 1:500 Faza: PB	
Obiekt:		Przebudowa drogi gminnej			
Adres:		Obręb 0005 Dyszno dz. nr 198			
Temat:		PROJEKT ZAGOSPODAROWANIA TERENU Elektroenergetyczna linia oświetlenia drogowego			
Autor:		Imię i Nazwisko		Nr uprawnień i izby	
Projektant:		mgr inż. Grzegorz Dąbski		ZAP/0069/POOE/05 ZAP/IE/0188/05	
				Data: 07.2019	
				Podpis	