

ARTISTE

(M.ESNc)

OLEFINO

km 2-5 of 3990

1:500


urząd współzeglujących: LOKALNY
poziom odniesienia: KRONSTADT
aktualizacja: 06.2005 r.


06/2005 (

OGRODZENIE DZIAŁKI Z PRZĘSEŁ
STALOWYCH NA CŁUPKACH I
COKOLE MUROWANYM Z CEGŁY.

**PROJEKT PLANU ZAGOSPODAROWANIA 1:500
BUDYNEK KOMENDY POWIATOWEJ POLICJI
OLEŚNO ul. KLONOWA**

PRZED BRAMĄ W
ELEKTRYCZNE, S
I OBSŁUGIWANY

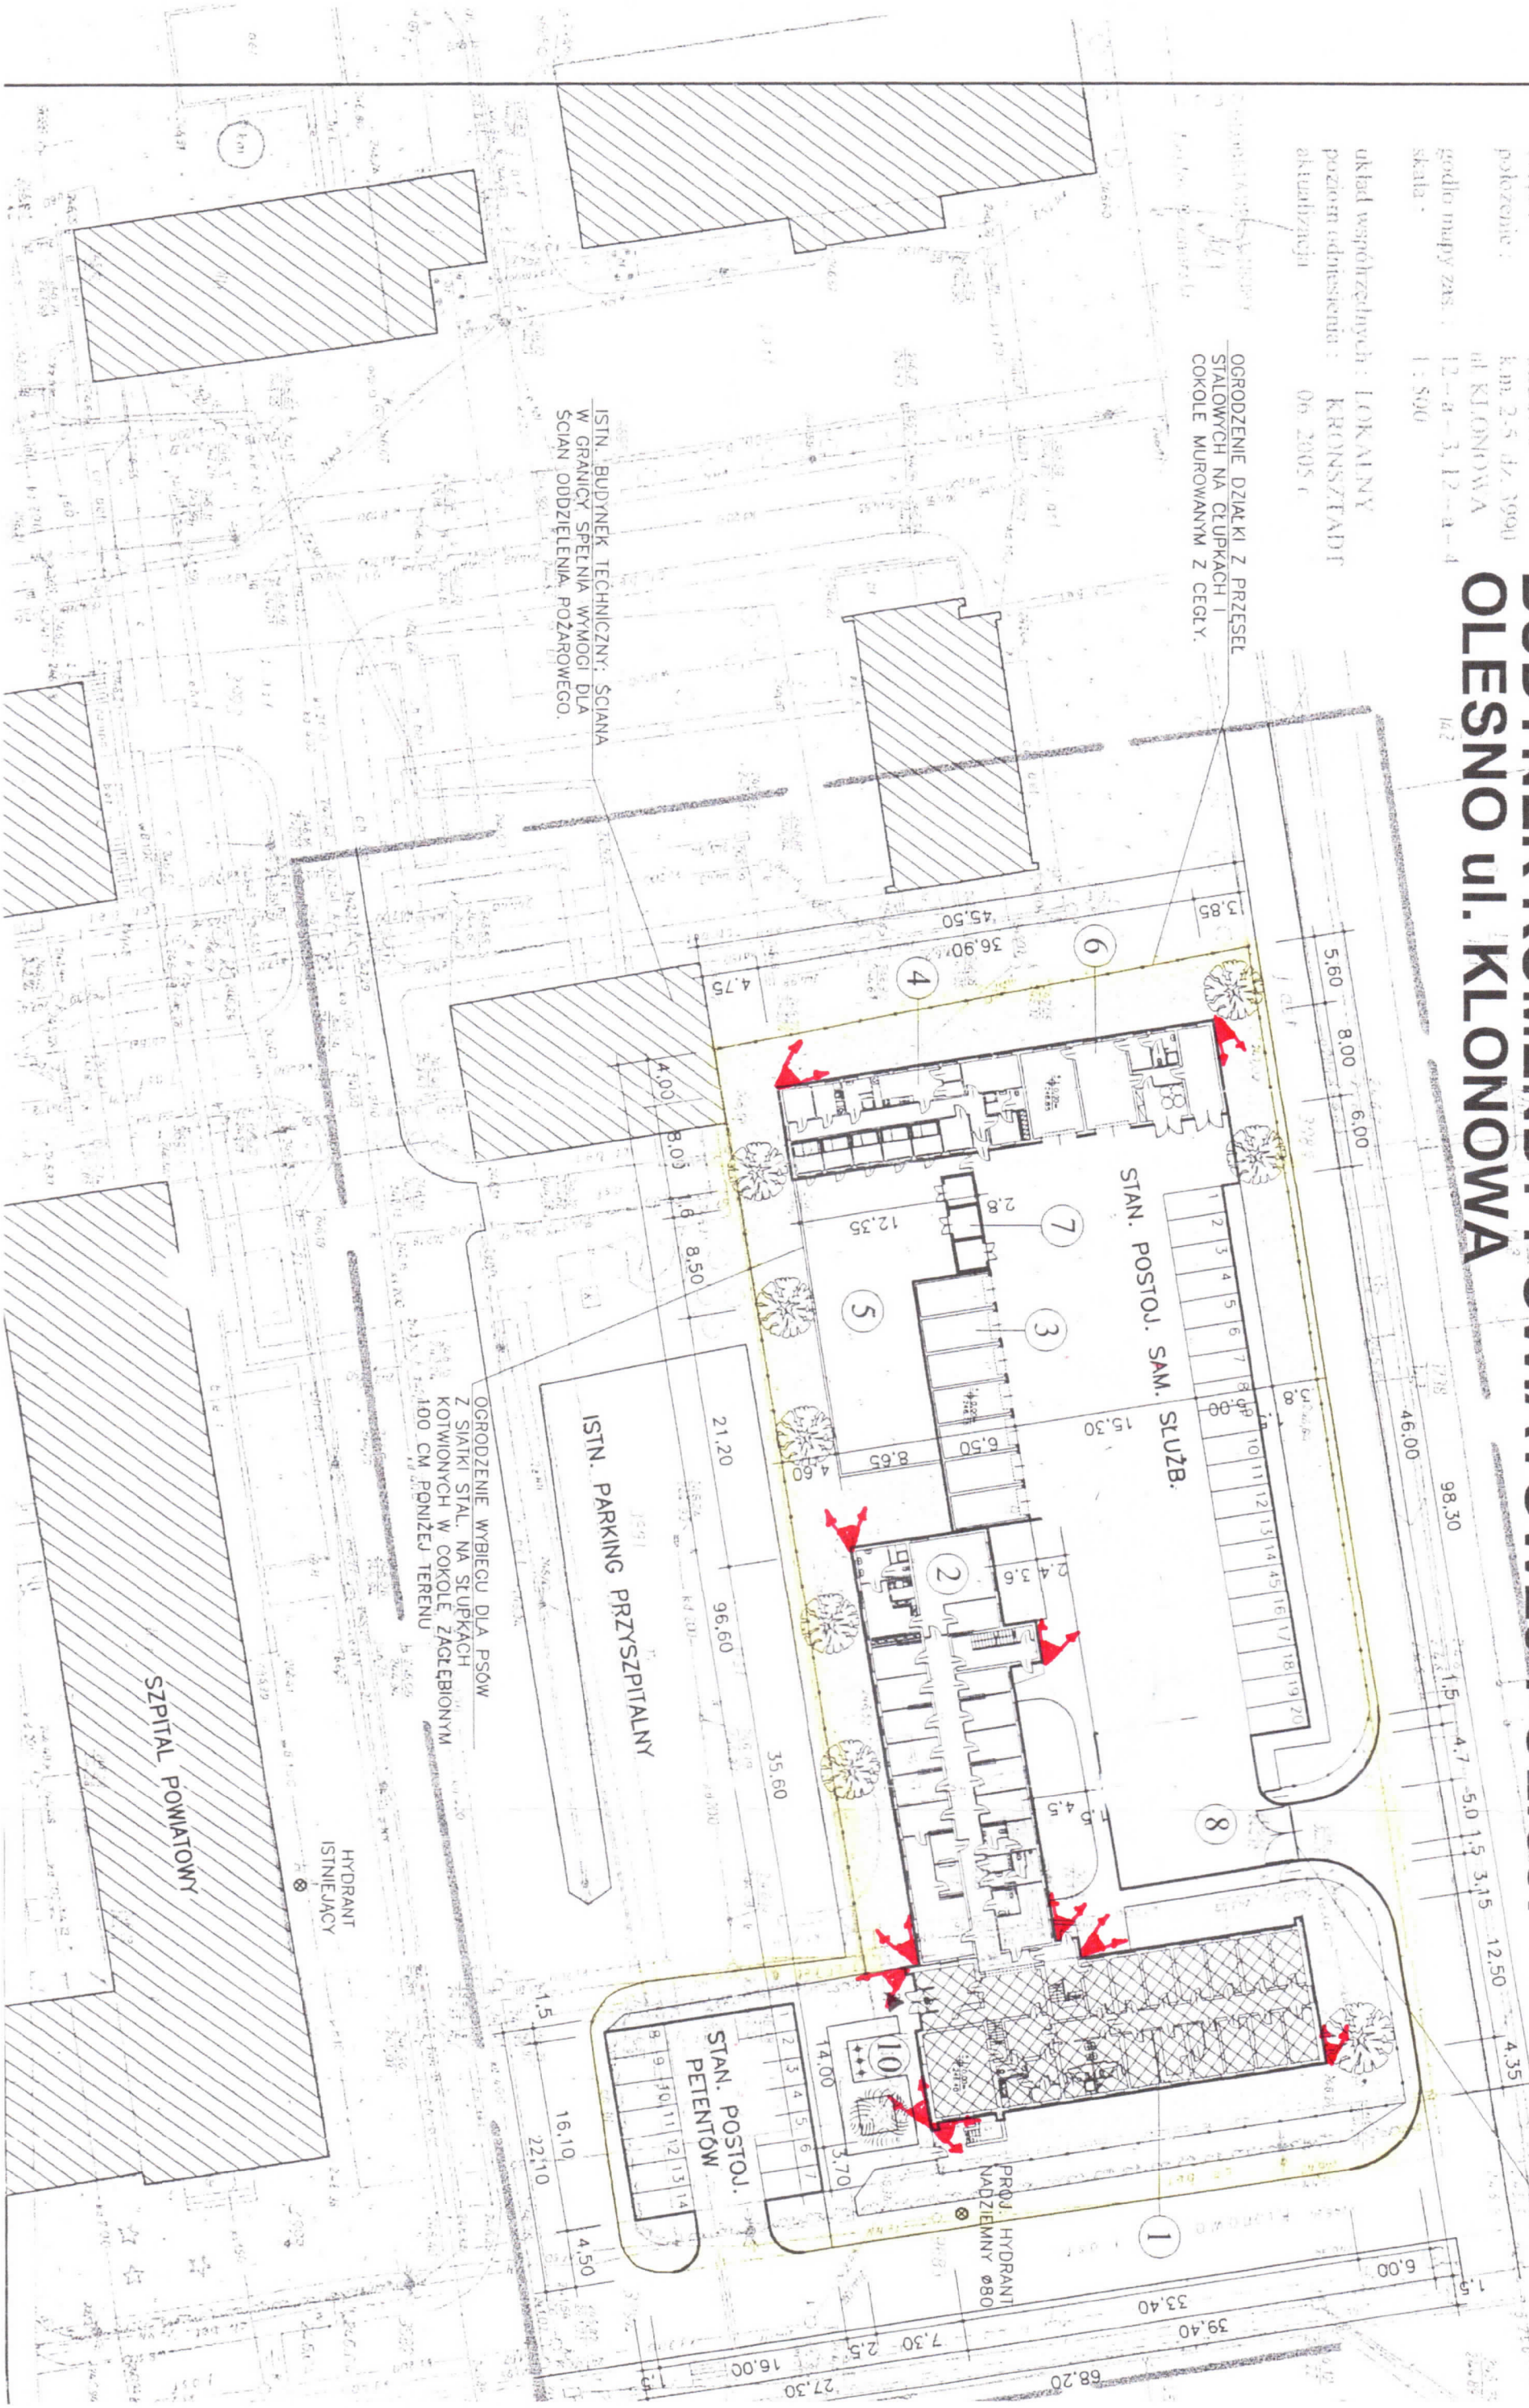


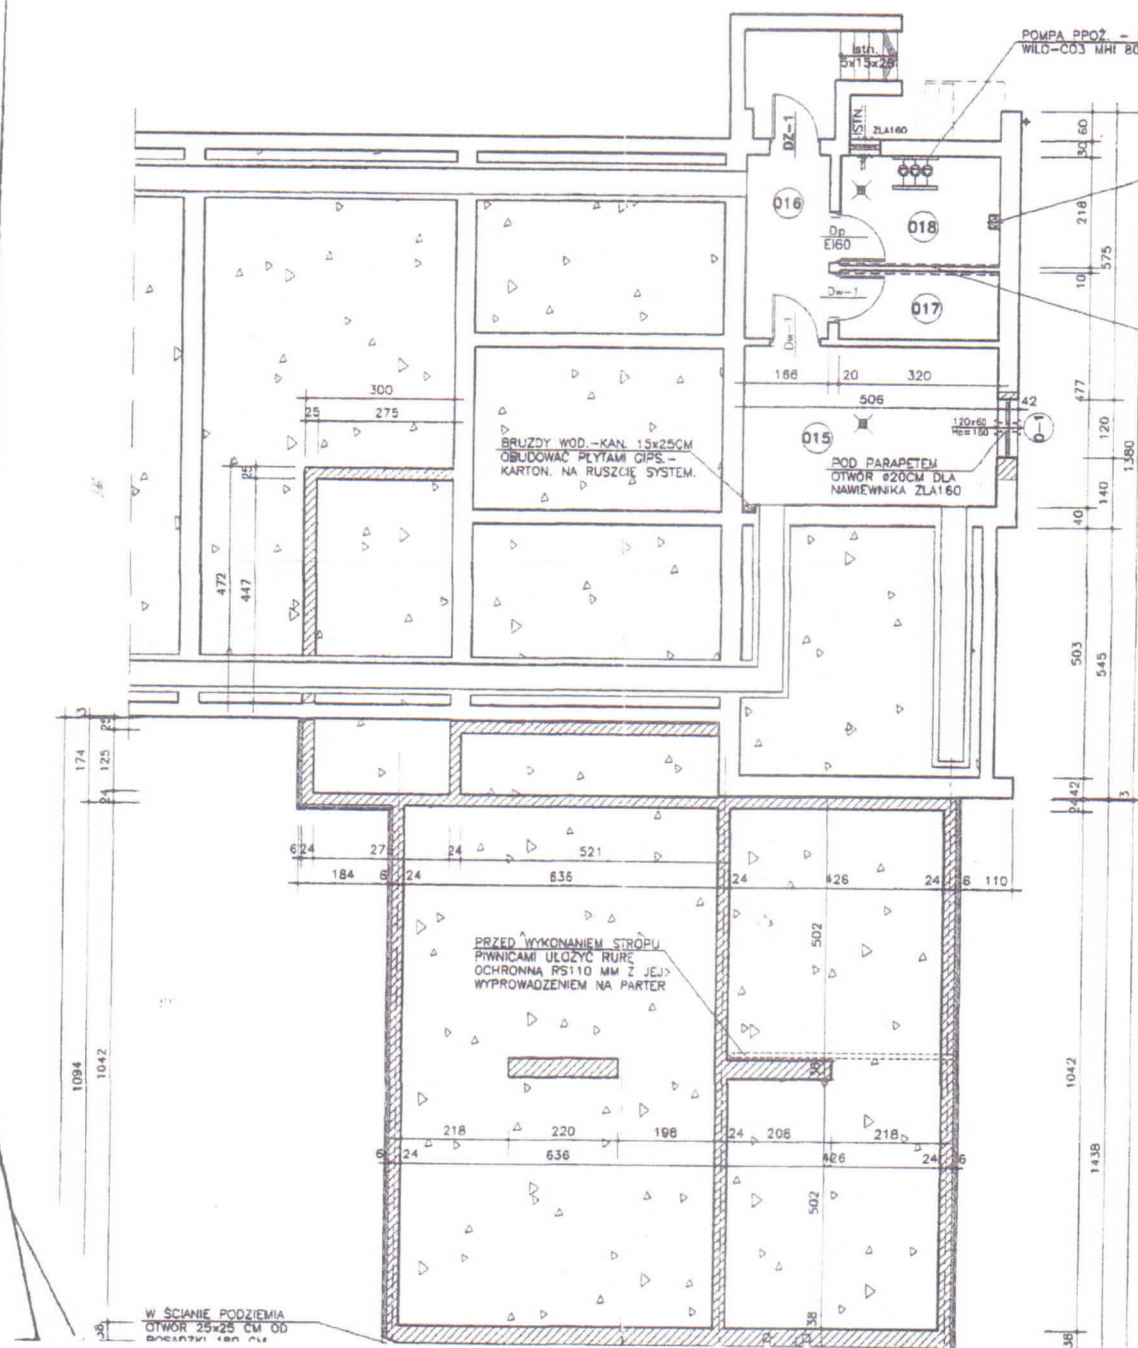

RZUT PIWNIC
"B"

ZESTAWIENIE POMIESZCZEŃ

01. SCHODY DO PIWNIC	POS. CERAMICZNA	5,5 m ²
02. SZATNIA MĘSKA	WYKŁADZINA PVC	49,0 m ²
03. WEZEŁ SANITARNY MĘSKI	POS. CERAMICZNA	12,0 m ²
04. SIŁOWNIA	WYKŁADZINA SPORTOWA	21,4 m ²
05. SUSZARNIA UMUNDUROWANIA	POS. CERAMICZNA	11,2 m ²
06. MAGAZYN SPRZĘTU PODRĘCZNEGO	WYKŁADZINA PVC	11,2 m ²
07. POMIESZCZENIE AKUMULATORÓW, CENTRALI	POS. CERAMICZNA	22,0 m ²
08. KORYTARZ	POS. CERAMICZNA	24,3 m ²
09. MAGAZYN SPRZĘTU BIUROWEGO	WYKŁADZINA PVC	12,9 m ²
10. MAGAZYN Druków	WYKŁADZINA PVC	9,0 m ²
11. MAGAZYN UZBROJENIA	WYKŁADZINA PVC	11,2 m ²
12. MAGAZYN SPRZĘTU ŁĄCZNOŚCI	WYKŁADZINA PVC	11,2 m ²
13. SZATNIA DAMSKA	WYKŁADZINA PVC	42,0 m ²
14. WEZEŁ SANITARNY DAMSKI	POS. CERAMICZNA	12,5 m ²
15. WEZEŁ Ciepły - PRZELĄCZA	POS. CERAMICZNA	18,3 m ²
16. PRZEDSIÓNEK	POS. CERAMICZNA	8,1 m ²
17. POMIESZCZENIE GOSPODARCZE	POS. CERAMICZNA	4,0 m ²
18. WARSZTAT PODRĘCZNY Z POMPA PROZ.	POS. CERAMICZNA	7,0 m ²
RAZEM PIWNICE		Pu=289,3 m²

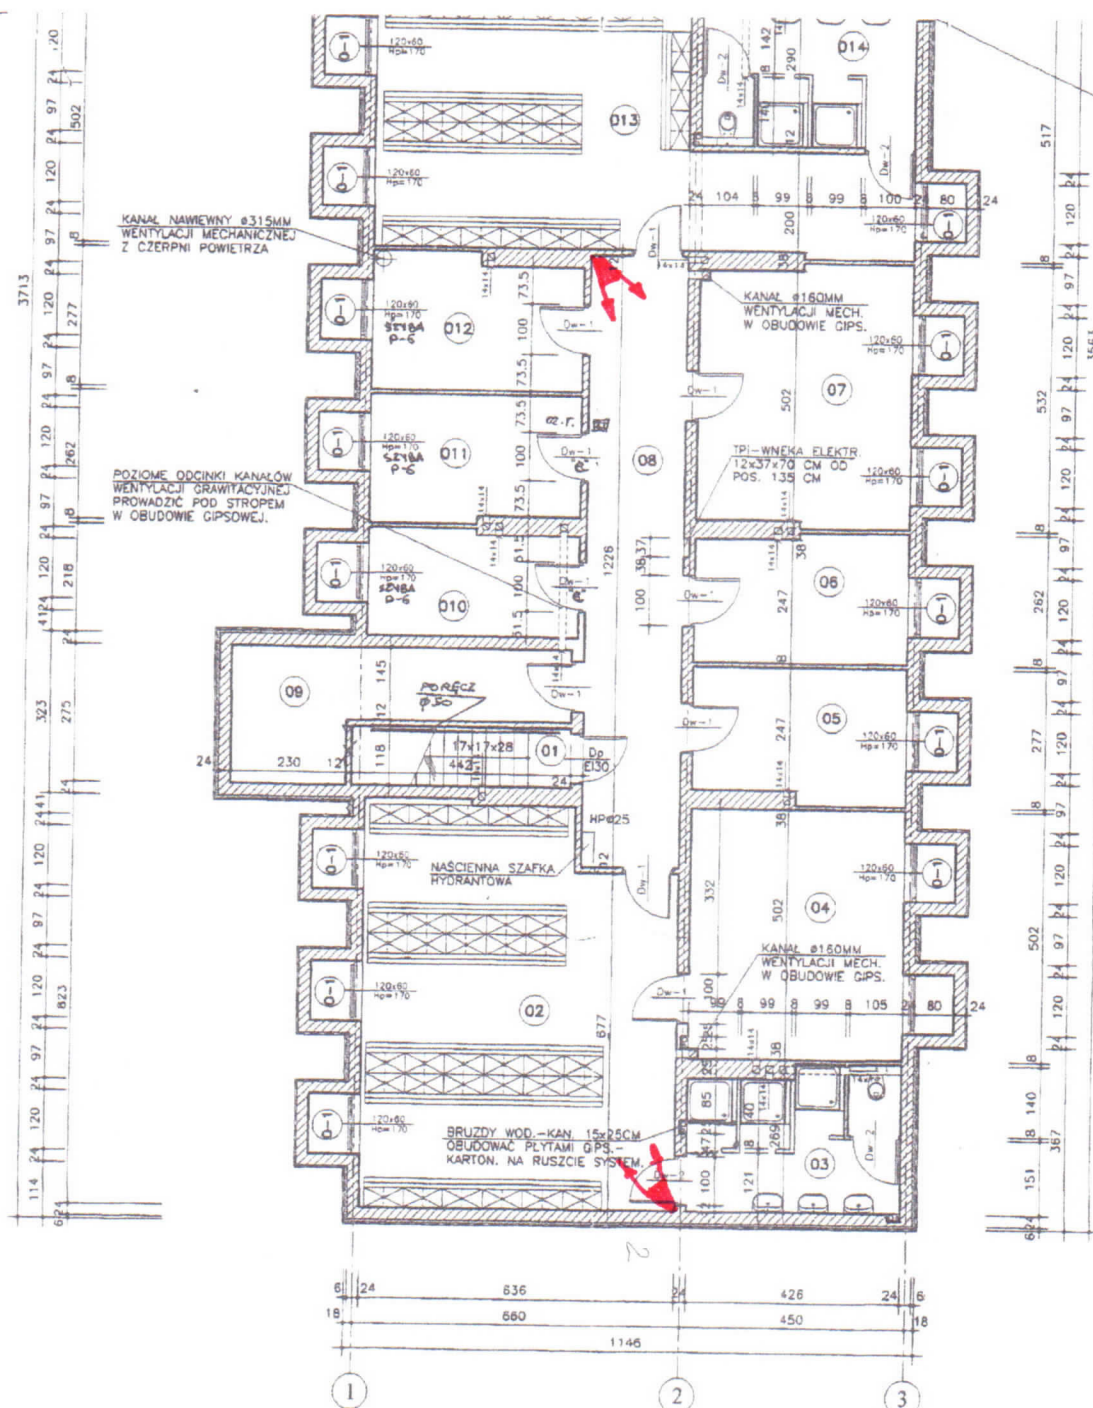

	SCIANY ISTNIEJĄCE
	SCIANY DO WYBURZENIA
	SCIANY PROJEKTOWANE


UWAGA:

WSZYSTKIE PRZEJŚCIA INSTALACYJNE W STROPIE NAD PIWNICAMI NALEŻY ZABEZPIECZYĆ SYSTEMOWO (NP.: PASTAMI "MILIT") DO OSIĄGNIĘCIA KLASY EI 60 ODPORNOSCI OGNIOWEJ.

RZUT PIWNIC
1:100
"A"

PRACOWNIA PROJEKTOWA JAN J. GAJDA mgr inż. arch. 45-372 Opole ul. A. Kosnego 70/309 tel. 54-12-359 fax. 54-12-365		KOMENDA POWIATOWA POLICJI OLEŚNO ul. KLONOWA	
PROJEKTANT mgr inż. arch. J. GAJDA		RZUT PIWNIC	
OPRACOWAŁ inż. K. NOSZCZYK		DATA OPR. 19/13/06	
SPRACOWAŁ		DATA OPR. 07/2005	
		SKALA 1:100	
		2	


Rzut

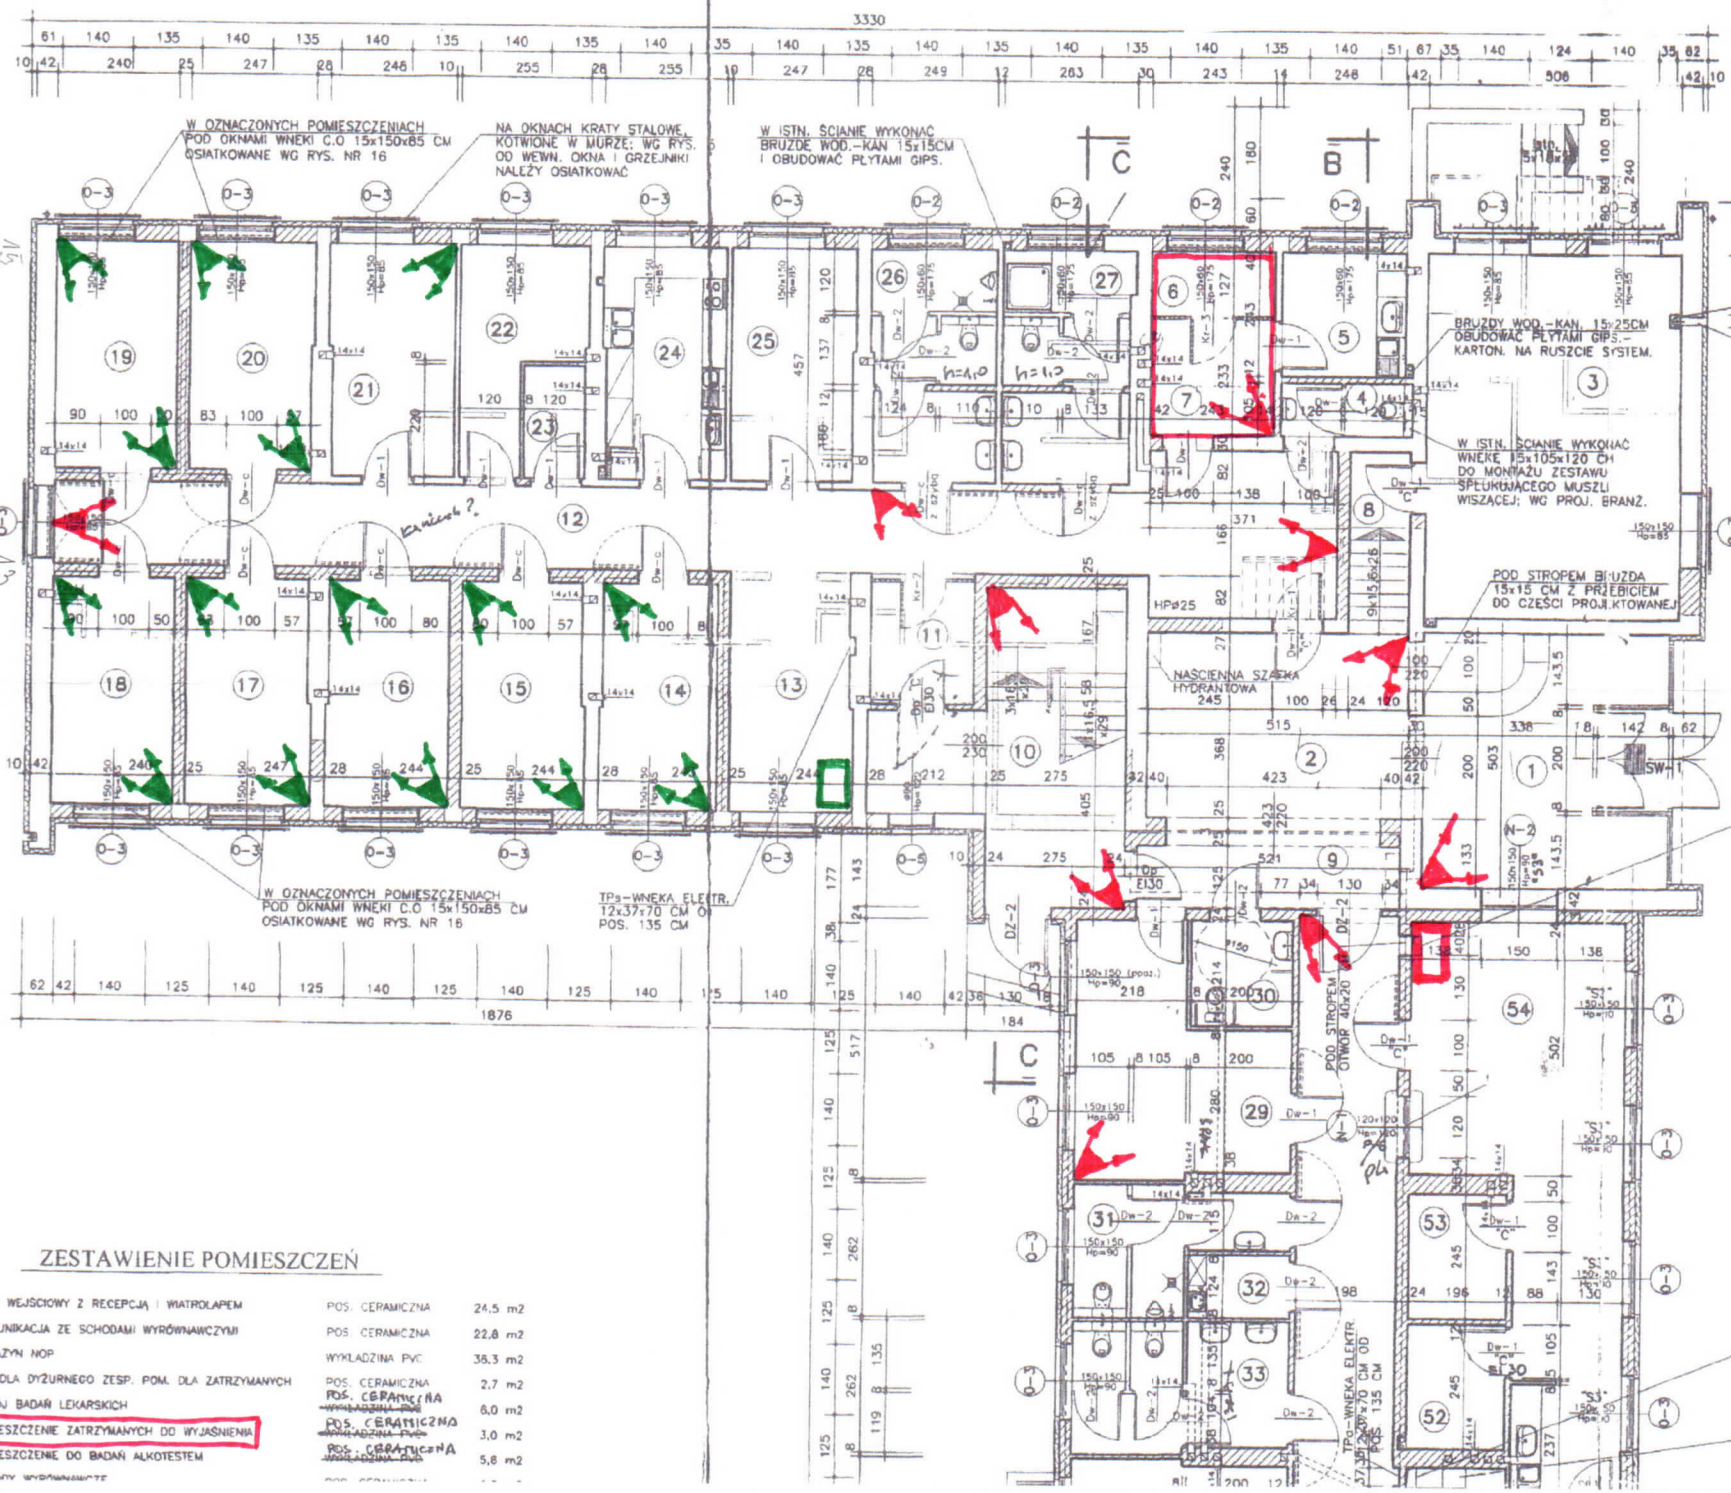

ZESTAWIENIE POMIESZCZEŃ


1. HALL WEJŚCIOWY Z RECEPCJĄ I WIATROPAPEM	POS. CERAMICZNA	24,5 m ²
2. KOMUNIKACJA ZE SCHODAMI WYRÓWNAWCZYMI	POS. CERAMICZNA	22,8 m ²
3. MAGAZYN NOP	WYKŁADZINA PVC	38,3 m ²
4. W.C DLA DYŻURNIEGO ZESP. POM. DLA ZATRZYMANEYCH	POS. CERAMICZNA	2,7 m ²
5. POKÓJ BADAŃ LEKARSKICH	POS. CERAMICZNA	6,0 m ²
6. POMIESZCZENIE ZATRZYMANE DO WYJASNIENIA	POS. CERAMICZNA	3,0 m ²
7. POMIESZCZENIE DO BADAŃ ALKOTESTEM	POS. CERAMICZNA	5,8 m ²
8. SCHODY WYRÓWNAWCZE	POS. CERAMICZNA	...
9. PRZEDSIÓNEK	POS. CERAMICZNA	8,5 m ²
10. KLATKA SCHODOWA Z WEJŚCIEM SŁUŻBOWYM	POS. CERAMICZNA	21,8 m ²
11. TRANSPORT ZATRZYMANEYCH	POS. CERAMICZNA	5,3 m ²
12. KORYTARZ ARESZTU	POS. CERAMICZNA	36,1 m ²
13. POKÓJ DYŻURNIEGO ZESP. POM. DLA ZATRZYMANEYCH	POS. CERAMICZNA	11,2 m ²
14. POMIESZCZENIE DLA ZATRZYMANEYCH	POS. CERAMICZNA	10,7 m ²
15. POMIESZCZENIE DLA ZATRZYMANEYCH	POS. CERAMICZNA	10,7 m ²
16. POMIESZCZENIE DLA ZATRZYMANEYCH	POS. CERAMICZNA	10,7 m ²
17. POMIESZCZENIE DLA ZATRZYMANEYCH	POS. CERAMICZNA	10,7 m ²
18. POMIESZCZENIE DLA ZATRZYMANEYCH	POS. CERAMICZNA	10,7 m ²
19. POMIESZCZENIE DLA ZATRZYMANEYCH	POS. CERAMICZNA	10,7 m ²
20. POMIESZCZENIE DLA ZATRZYMANEYCH	POS. CERAMICZNA	10,7 m ²
21. POMIESZCZENIE DEPOZYTÓW	POS. CERAMICZNA	10,7 m ²
22. MAGAZYN POŚCIELI CZYSTY	POS. CERAMICZNA	8,3 m ²
23. MAGAZYN POŚCIELI BRUDNEJ	POS. CERAMICZNA	2,6 m ²
24. POMIESZCZENIE PRZYJĘTOREK POŚCIELI	POS. CERAMICZNA	11,2 m ²
25. POMIESZCZENIE DEPOZYTÓW	POS. CERAMICZNA	11,2 m ²
26. WEZEŁ SANITARNY MĘSKI DLA ZATRZYMANEYCH	POS. CERAMICZNA	11,2 m ²
27. WEZEŁ SANITARNY DAMEK DLA ZATRZYMANEYCH	POS. CERAMICZNA	11,2 m ²
28. KORYTARZ WEWNĘTRZNY	POS. CERAMICZNA	85,3 m ²
29. POKÓJ PRZYJĘC INTERESANTÓW	WYKŁADZINA PVC	17,1 m ²
30. W.C DLA OSÓB NIEPEŁNOSPRAWNYCH	POS. CERAMICZNA	4,3 m ²
31. W.C DLA INTERESANTÓW	POS. CERAMICZNA	8,0 m ²
32. POMIESZCZENIE PORZĄDKOWE	POS. CERAMICZNA	2,6 m ²
33. W.C DAMEK	POS. CERAMICZNA	10,8 m ²
34. ROZDZIELNIA GŁÓWNA EL.	WYKŁADZINA PVC	4,9 m ²
35. POKÓJ TECHNICZNEJ ŁACZNOŚCI OBWODOWEJ	WYKŁADZINA PVC	10,8 m ²
36. POKÓJ DZIELNICOWYCH	WYKŁADZINA PVC	10,5 m ²
37. POKÓJ DZIELNICOWYCH	WYKŁADZINA PVC	11,1 m ²
38. POKÓJ DZIELNICOWYCH	WYKŁADZINA PVC	10,8 m ²
39. POKÓJ DZIELNICOWYCH	WYKŁADZINA PVC	9,0 m ²
40. KLATKA SCHODOWA Z WEJŚCIEM DO PIWNIC	POS. CERAMICZNA	18,8 m ²
41. POKÓJ DO SPORZĄDZANIA DOKUMENTACJI	WYKŁADZINA PVC	10,7 m ²
42. SALA ODPRĄW	WYKŁADZINA PVC	40,5 m ²
43. WEZEŁ SANITARNY PLUTONU INTERWENCYJNEGO	POS. CERAMICZNA	11,8 m ²
44. ANEKS KUCHENNY	POS. CERAMICZNA	3,2 m ²
45. SZATNIA PLUTONU INTERWENCYJNEGO	WYKŁADZINA PVC	18,5 m ²
46. POKÓJ SPECJALISTY D/S ORGANIZACJI SŁUŻBY	WYKŁADZINA PVC	10,8 m ²
47. POKÓJ KIEROWNIKA DZIELNICOWYCH	WYKŁADZINA PVC	10,8 m ²
48. POK. SPEC. D/S NIELETNICH I OBSERWACJI PRZESTĘPCÓW	WYKŁADZINA PVC	10,8 m ²
49. POKÓJ OBSERWACJI NIELETNICH OFIAR PRZESTĘPCÓW	WYKŁADZINA PVC	10,8 m ²
50. POKÓJ DOWÓDZY PLUTONU PATROLOWEGO	WYKŁADZINA PVC	10,8 m ²
51. W.C WYDZIELONE OFICERA DYŻURNIEGO	POS. CERAMICZNA	3,7 m ²
52. STACJA SZYTRÓW	WYKL. PVC ANTYSTAT.	5,0 m ²
53. PODRĘCZNY MAGAZYN BRONI	WYKŁADZINA PVC	5,0 m ²
54. POM. OFICERA DYŻURNIEGO I POMOCNIKA Z ANEKSEM SOC.	WYKŁADZINA PVC	35,5 m ²

RAZEM PARTER Pu=693,8 m²

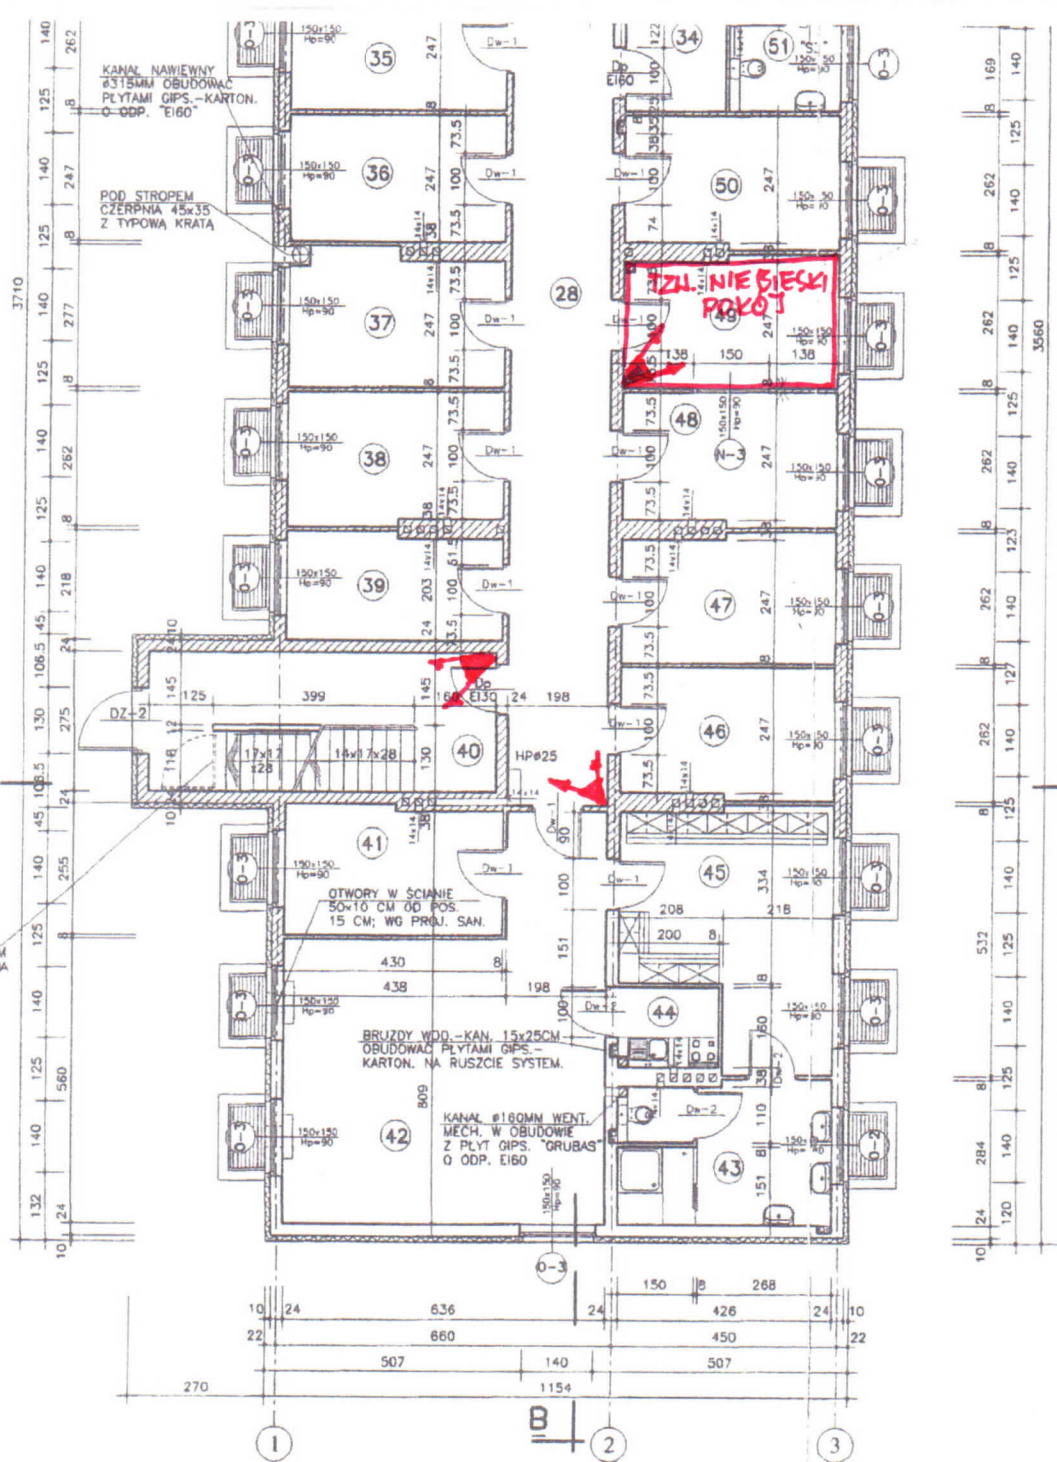

PRACOWNIA PROJ
JAN J. GAJD
mgr inż. arch.
45-372 Opole ul. A. Kos
tel. 54-12-359 fax

PROJEKTANT mgr inż. arch.
OPRACOWAŁ inż. K. NOS
SPRACOWAŁ

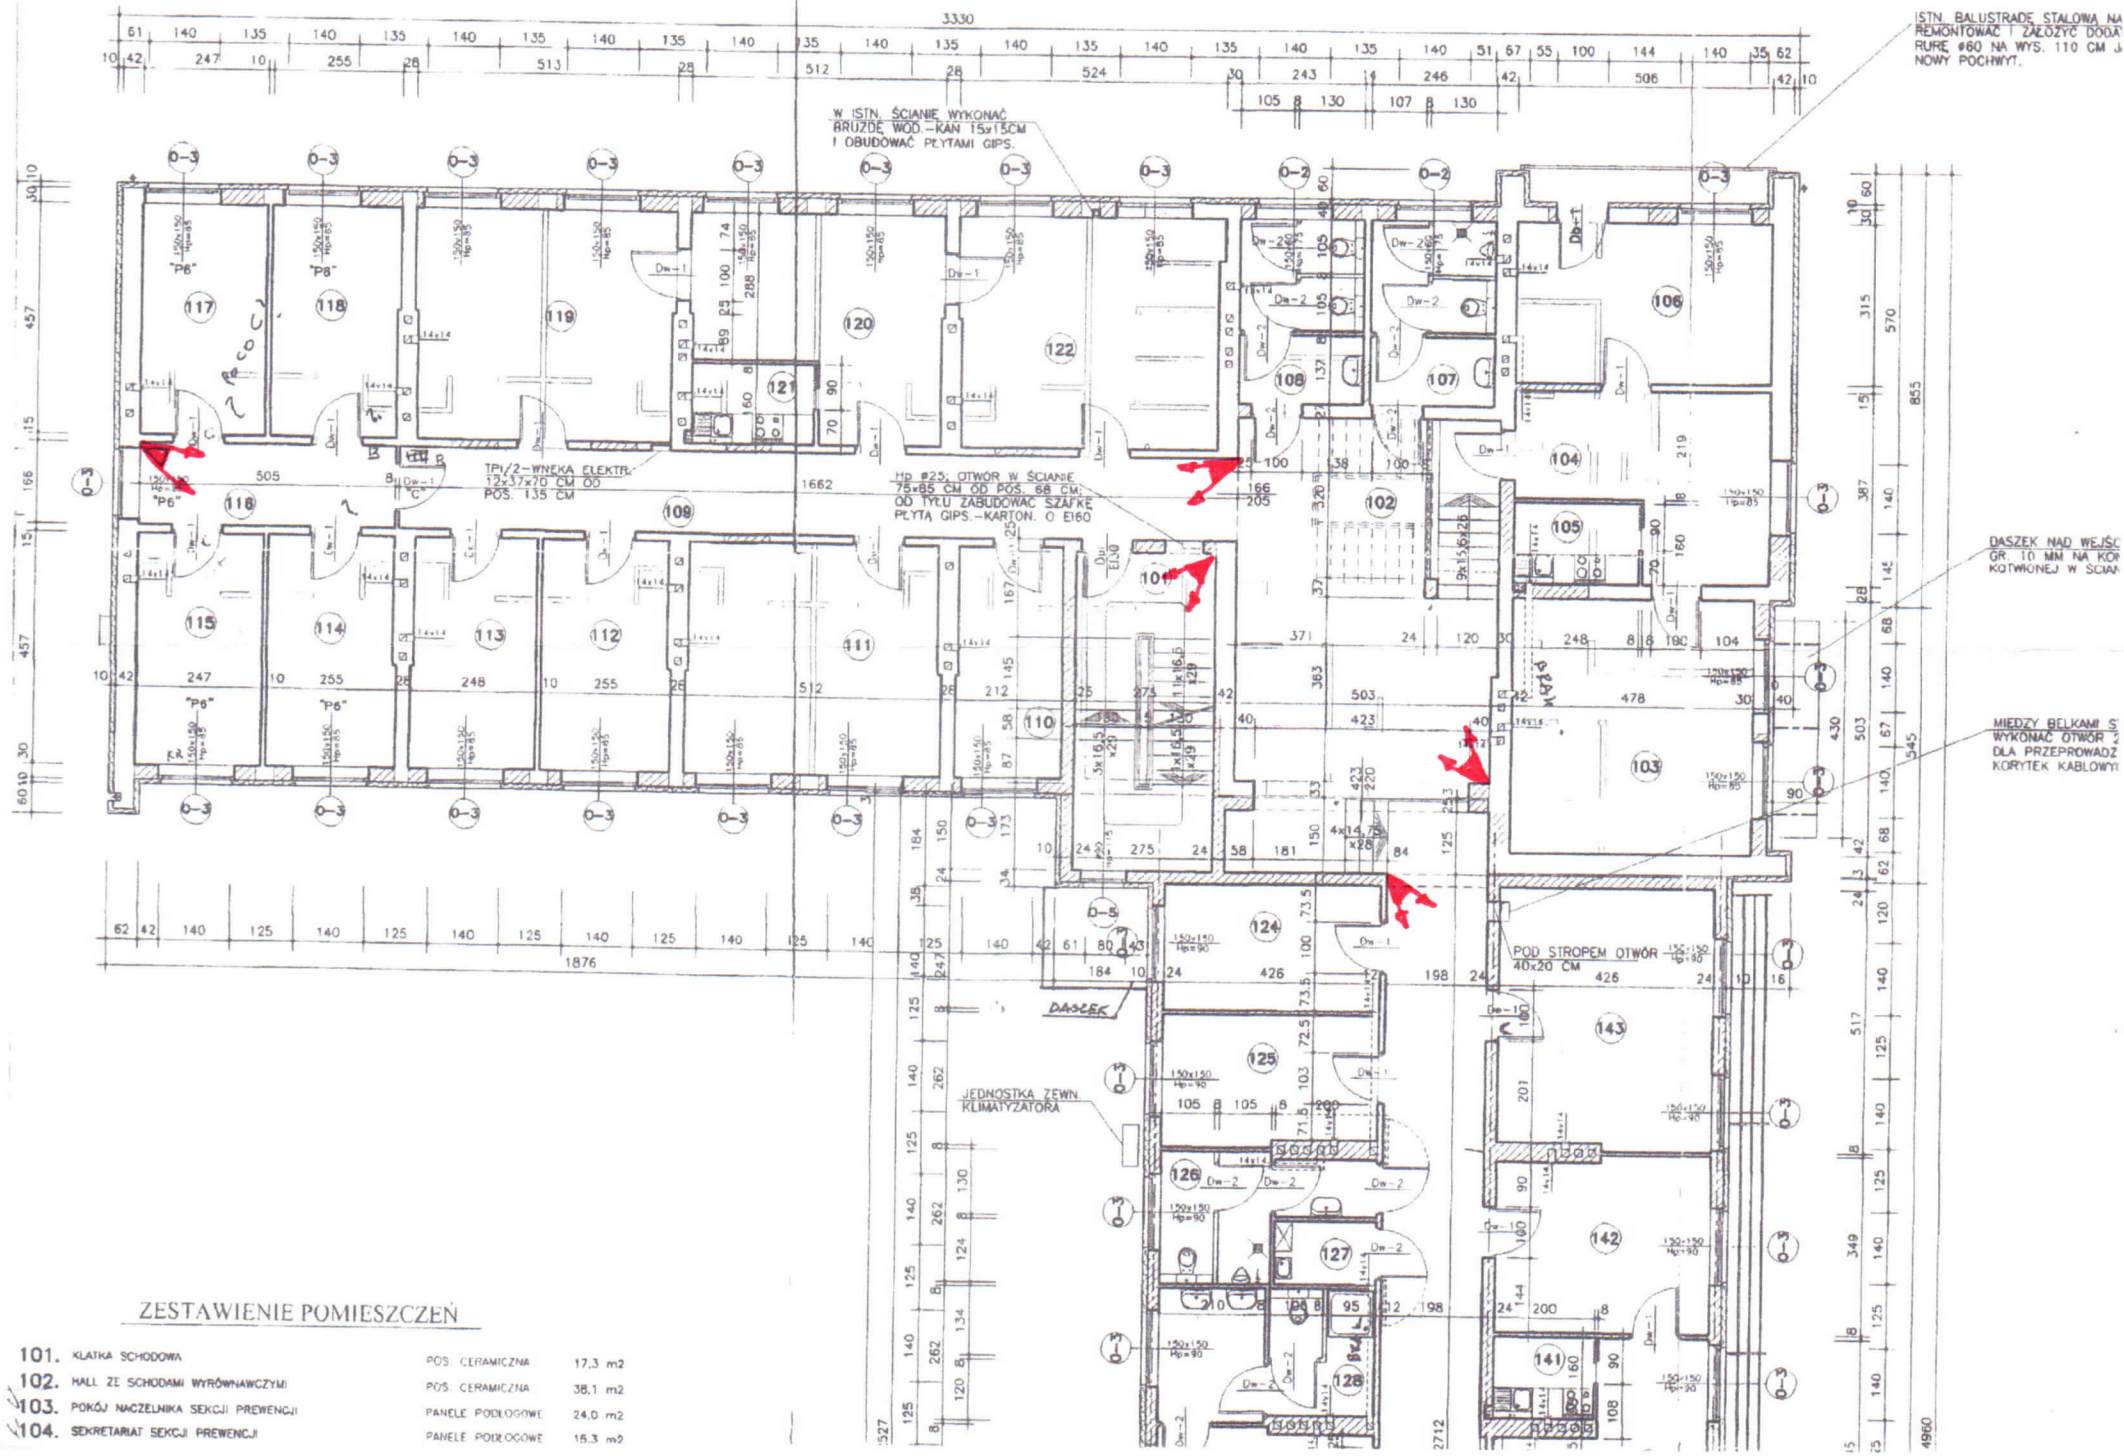


ZESTAWIENIE POMIESZCZEŃ

101.	KLATKA SCHODOWA	POS. CERAMICZNA	17,3 m ²
102.	HALL ZE SCHODAMI WYRÓWNAWCZYMI	POS. CERAMICZNA	38,1 m ²
103.	POKÓJ NACZELNIKA SEKCJI PREWENCJI	PANELE PODŁOGOWE	24,0 m ²
104.	SEKRETARIAT SEKCJI PREWENCJI	PANELE PODŁOGOWE	16,3 m ²
105.	ZAPLECZE KUCHENNE	POS. CERAMICZNA	4,0 m ²
106.	POKÓJ ZASTĘPCY NACZELNIKA SEKCJI PREWENCJI	PANELE PODŁOGOWE	18,0 m ²
107.	W.C. MĘSKI	POS. CERAMICZNA	8,8 m ²
108.	W.C. DAMSKI	POS. CERAMICZNA	8,8 m ²
109.	KORYTARZ WEWNĘTRZNY	POS. CERAMICZNA	27,6 m ²
110.	POKÓJ ZESPÓŁU KADR	WYKŁADZINA PVC	9,5 m ²
111.	KADRY	WYKŁADZINA PVC	23,0 m ²
112.	POKÓJ SEKCJI DOCHODZENIOWO-ŚLEDZCZEJ	WYKŁADZINA PVC	11,4 m ²
113.	POKÓJ INSPEKTORA DIN	WYKŁADZINA PVC	11,1 m ²
114.	PRZEGŁĄDANIE DOKUMENTÓW NIEJAWNYCH	WYKŁADZINA PVC	11,5 m ²
115.	WYDAWANIE DOKUMENTÓW NIEJAWNYCH	WYKŁADZINA PVC	11,3 m ²
116.	KORYTARZ KANCELARII TAJNEJ	POS. CERAMICZNA	8,4 m ²
117.	WYMIARZANIE DOKUMENTÓW NIEJAWNYCH ELEKTRONICZNE	WYKŁADZINA PVC	11,3 m ²
118.	SIEDZIBA DIN	WYKŁADZINA PVC	11,4 m ²
119.	POKÓJ KOMENDANTA KPP	PANELE PODŁOGOWE	23,0 m ²
120.	SEKRETARIAT	PANELE PODŁOGOWE	18,7 m ²
121.	ZAPLECZE KUCHENNE	POS. CERAMICZNA	4,0 m ²
122.	POKÓJ ZASTĘPCY KOMENDANTA KPP	PANELE PODŁOGOWE	23,3 m ²
123.	KORYTARZ WEWN. ZE SCHODAMI WYRÓWNAWCZYMI	POS. CERAMICZNA	60,2 m ²
124.	POKÓJ SEKCJI DOCHODZENIOWEJ SRD	WYKŁADZINA PVC	10,5 m ² ✓
125.	POKÓJ SEKCJI DOCHODZENIOWEJ SRD	WYKŁADZINA PVC	10,8 m ² ✓
126.	W.C. MĘSKI	POS. CERAMICZNA	8,1 m ² ✓
127.	POMIESZCZENIE PORZĄDKOWE	POS. CERAMICZNA	2,5 m ² ✓
128.	WĘZEL SANITARNY	POS. CERAMICZNA	11,0 m ² ✓
129.	SZATNIA SEKCJI DOCHODZENIOWEJ SRD	WYKŁADZINA PVC	22,0 m ² ✓
130.	POKÓJ SEKCJI DOCHODZENIOWEJ SRD	WYKŁADZINA PVC	10,8 m ² ✓
131.	POKÓJ SEKCJI DOCHODZENIOWEJ SRD	WYKŁADZINA PVC	10,8 m ² ✓
132.	POKÓJ SEKCJI DOCHODZENIOWEJ SRD	WYKŁADZINA PVC	9,0 m ² ✓
133.	KLATKA SCHODOWA	POS. CERAMICZNA	18,8 m ²
134.	ŚWIETLICA	WYKŁADZINA PVC	51,8 m ² ✓
135.	ZAPLECZE KUCHENNE	POS. CERAMICZNA	11,8 m ² ✓
136.	POMIESZCZENIE ARCHIWUM	WYKŁADZINA PVC	22,0 m ² ✓
137.	ARCHIWUM PODRĘCZNE	WYKŁADZINA PVC	10,8 m ² ✓
138.	POMIESZCZENIE ARCHIWUM	WYKŁADZINA PVC	33,0 m ² ✓
139.	ZASTĘPCA NACZELNIKA SEKCJI RUCHU DROGOWEGO	PANELE PODŁOGOWE	10,8 m ² ✓
140.	SEKRETARIAT SEKCJI RUCHU DROGOWEGO	PANELE PODŁOGOWE	15,0 m ² ✓
141.	ZAPLECZE KUCHENNE	POS. CERAMICZNA	4,0 m ² ✓
142.	NACZELNIK SEKCJI RUCHU DROGOWEGO	PANELE PODŁOGOWE	14,8 m ² ✓
143.	POMIESZCZENIE SERWERA	WYKL. PVC ANTYSTAT.	21,7 m ² ✓


RAZEM I PIĘTRO

Pu=707,9 m²

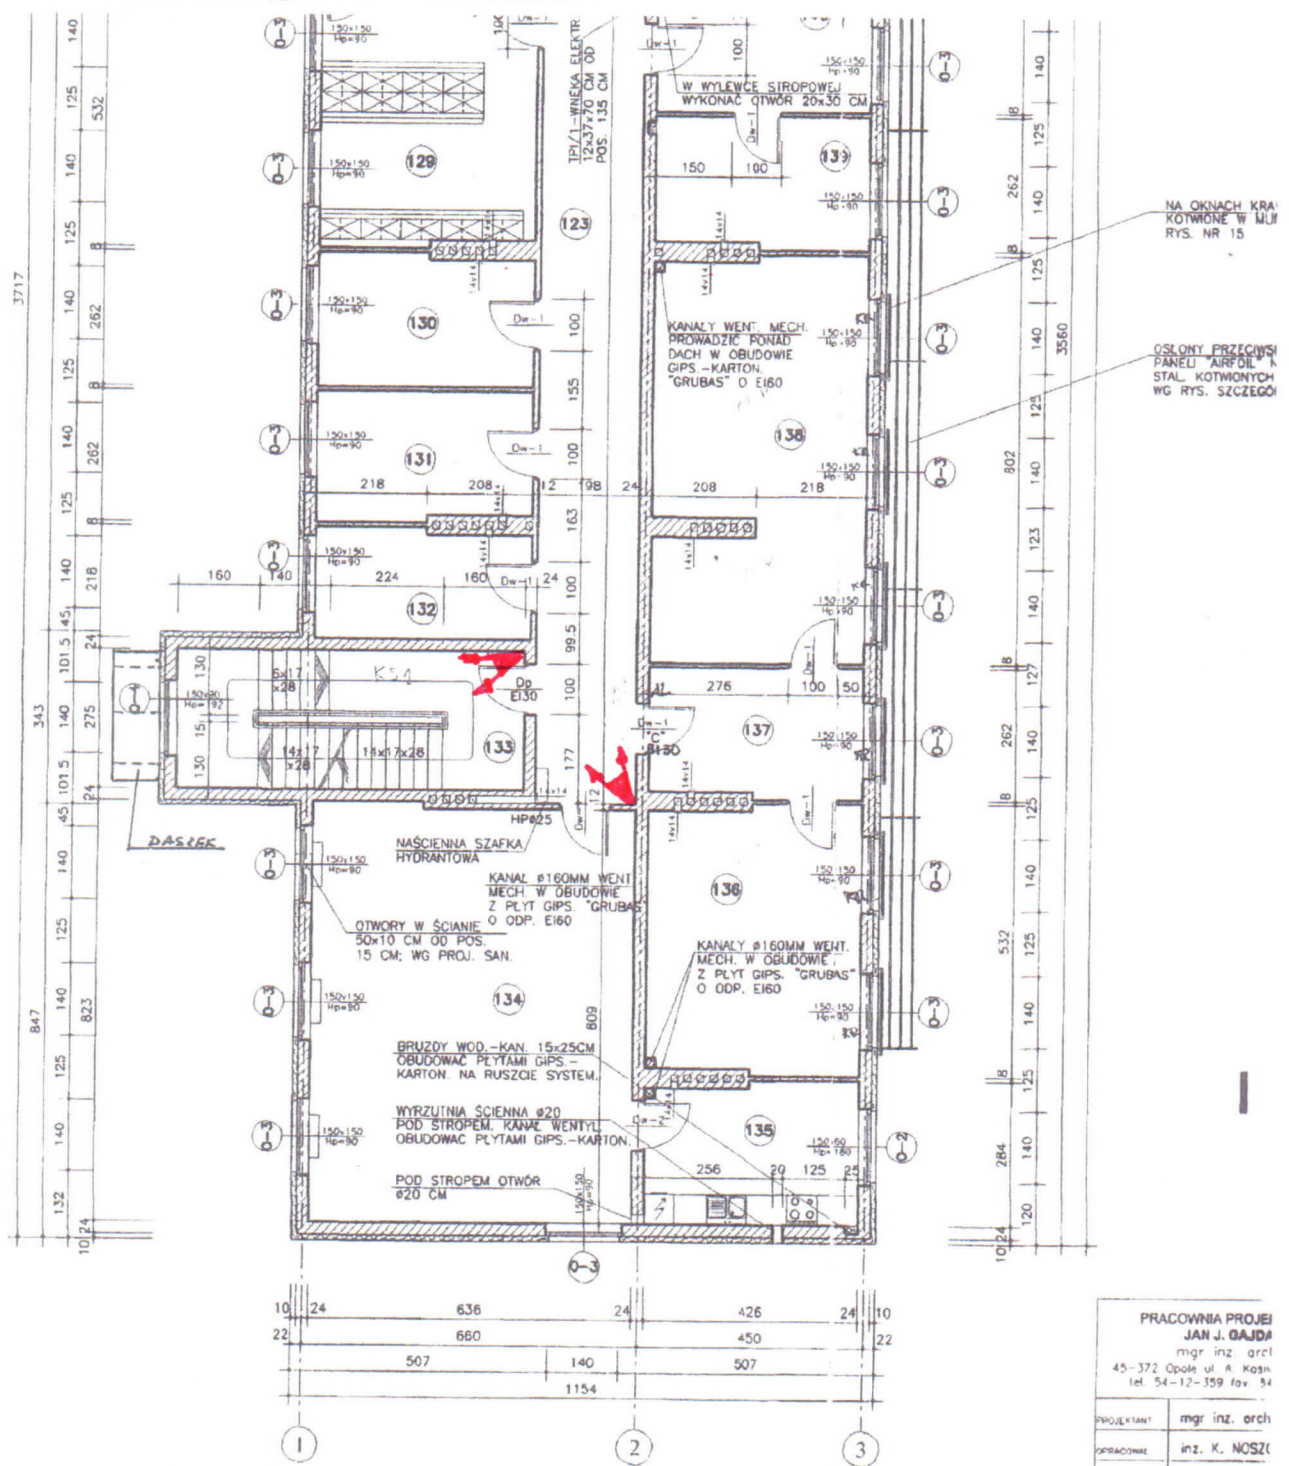

PRACOWNIA PROJEKTOWA
JAN J. GAJDA
mgr inż. arch.
45-372 Opole ul. A. Kosciuszki
tel. 54-12-559 fax 54

PROJEKTANT mgr inż. arch.
OPRACOWANIE inż. K. NOSZCZYK
STWORZENIE

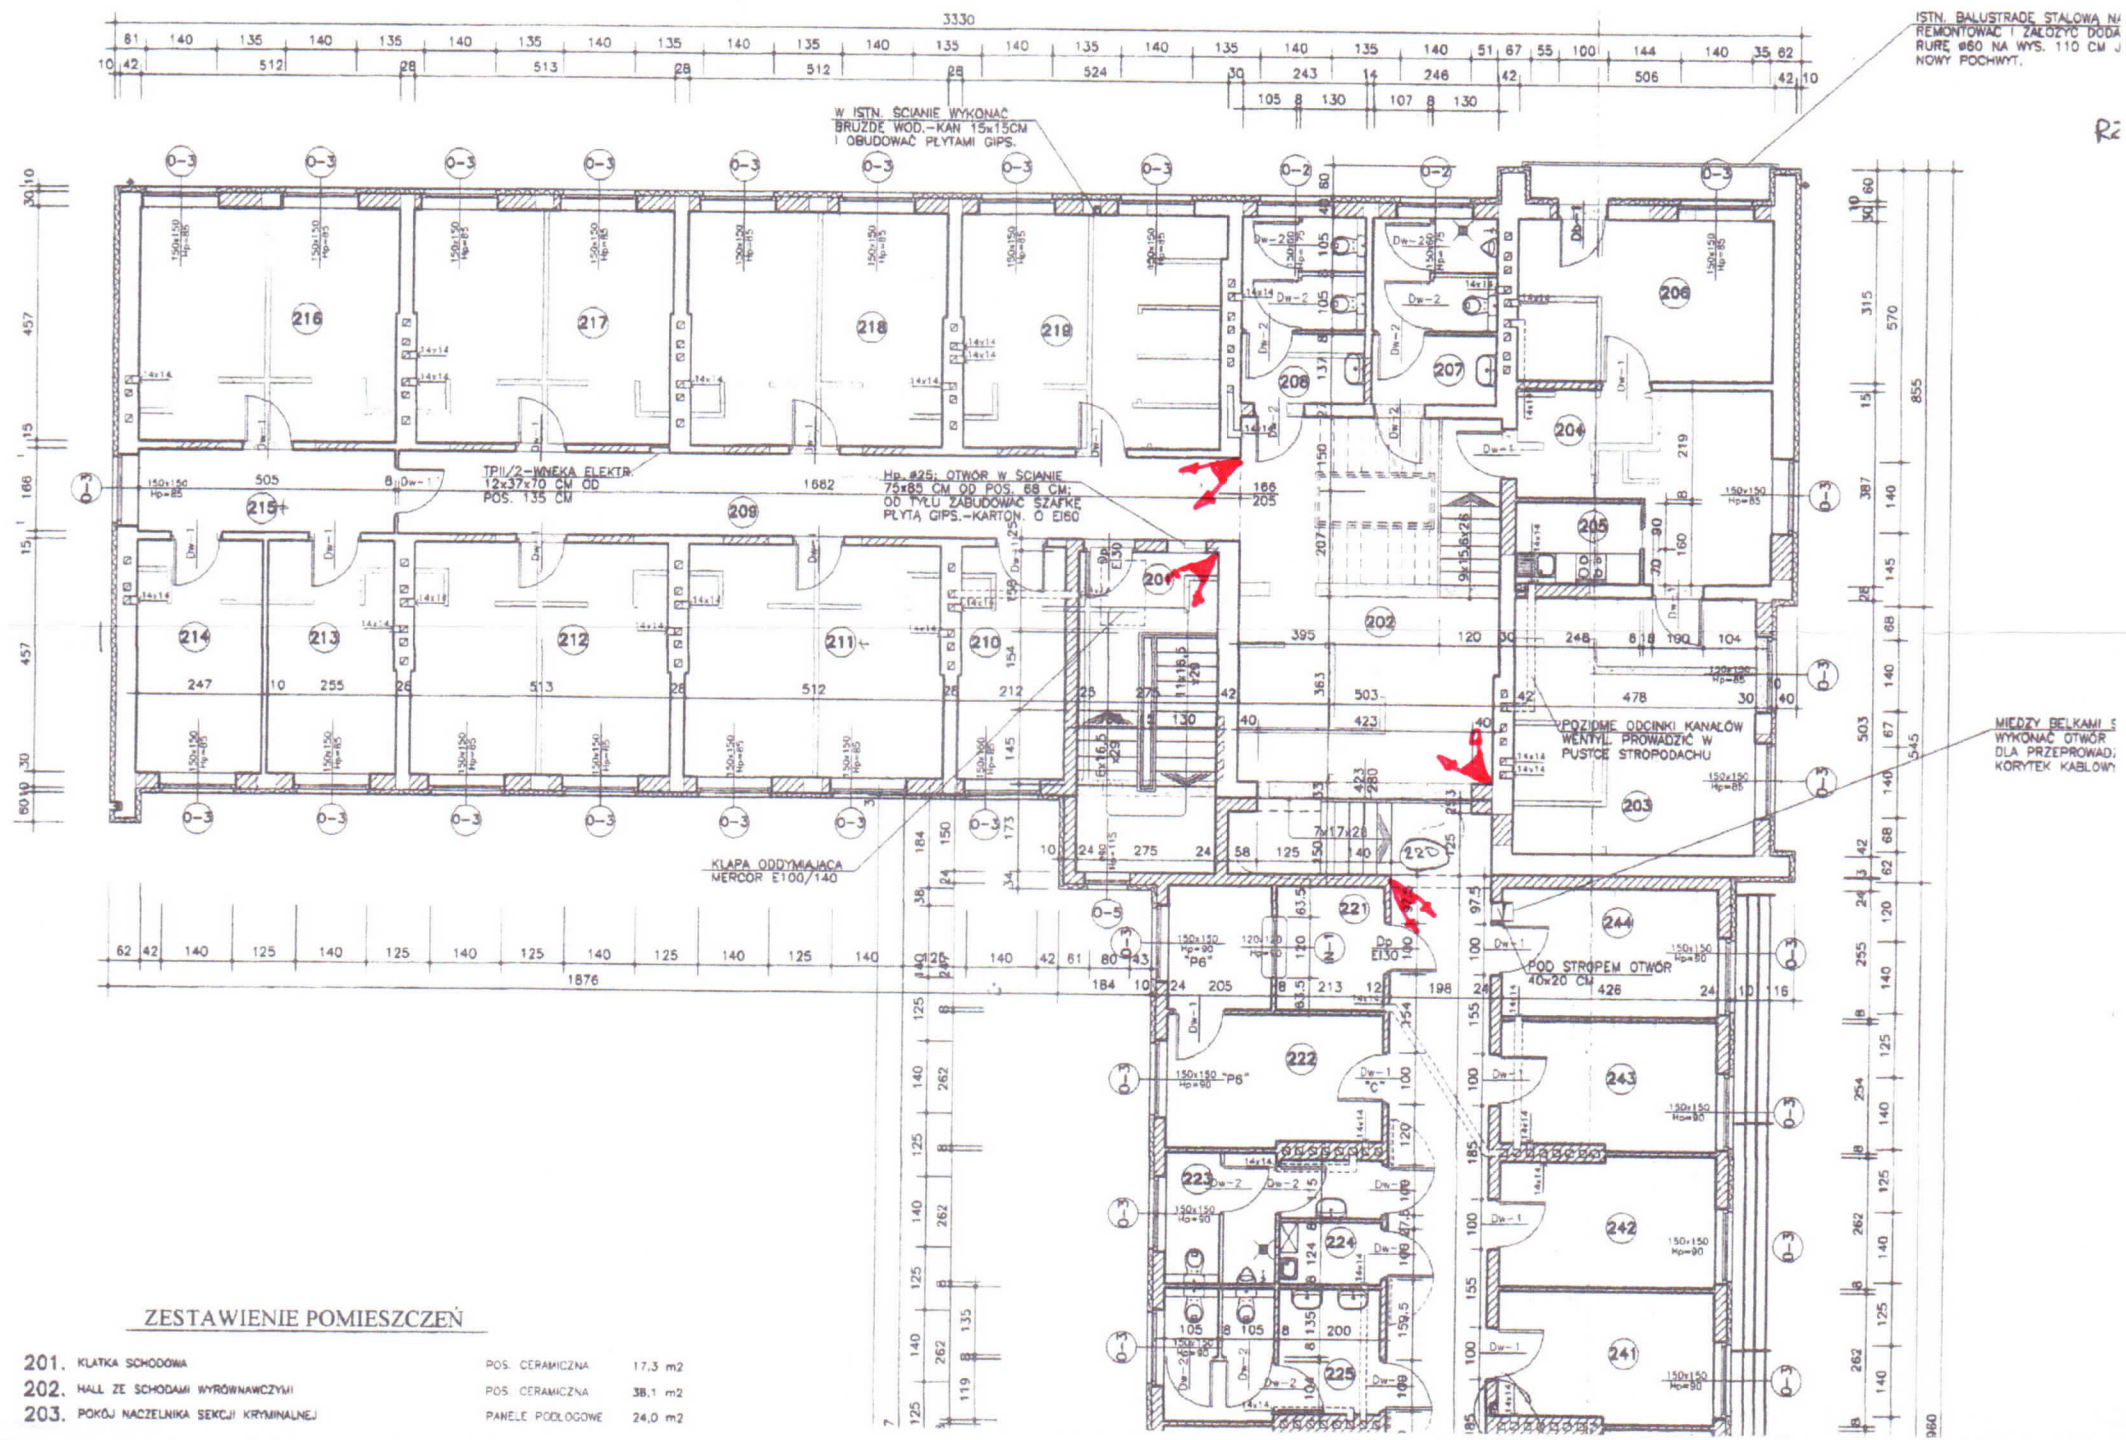


ZESTAWIENIE POMIESZCZEŃ

201. KLATKA SCHODOWA	POS. CERAMICZNA	17,3 m ²
202. HALL ZE SCHODAMI WYRÓWNAWCZYMI	POS. CERAMICZNA	38,1 m ²
203. POKÓJ NACZELNIKA SEKCJI KRYMINALNEJ	PANELE PODŁOGOWE	24,0 m ²
204. SEKRETARIAT SEKCJI KRYMINALNEJ	PANELE PODŁOGOWE	15,3 m ²
205. ZAPLECZE KUCHENNE	POS. CERAMICZNA	4,0 m ²
206. POKÓJ ZASTĘPCY NACZELNIKA SEKCJI KRYMINALNEJ	PANELE PODŁOGOWE	18,0 m ²
207. W.C. MĘSKI	POS. CERAMICZNA	8,9 m ²
208. W.C. DAMSKI	POS. CERAMICZNA	8,8 m ²
209. KORYTARZ WEWNĘTRZNY	POS. CERAMICZNA	25,6 m ²
210. PALARNIA	POS. CERAMICZNA	9,5 m ²
211. POKÓJ KONTROLERÓW	WYKŁADZINA PVC	23,1 m ²
212. POKÓJ KONTROLERÓW	WYKŁADZINA PVC	23,0 m ²
213. BIBLIOTEKA	WYKŁADZINA PVC	11,4 m ²
214. MAGAZYN PODRĘCZNIKÓW INFORMATYKI	WYKŁADZINA PVC	11,2 m ²
215. PRZEDSIÓNEK - POMIESZCZENIE XERO	WYKŁADZINA PVC	8,4 m ²
216. POMIESZCZENIE STACJI UKSP	WYKŁ. PVC ANTISTAT.	23,2 m ²
217. POKÓJ PRACY SŁUŻBOWEJ	WYKŁADZINA PVC	23,0 m ²
218. POKÓJ KONTROLERÓW	WYKŁADZINA PVC	23,0 m ²
219. POKÓJ KONTROLERÓW	WYKŁADZINA PVC	23,3 m ²
220. KORYTARZ WEWN. ZE SCHODAMI WYRÓWNAWCZYMI	WYKŁADZINA PVC	77,6 m ²
221. KASA Z PRZEDSIÓNKIEM	WYKŁADZINA PVC	10,5 m ²
222. POMIESZCZENIE KASJERKI	WYKŁADZINA PVC	10,8 m ²
223. W.C. MĘSKI	POS. CERAMICZNA	8,1 m ²
224. POMIESZCZENIE PORZĄDKOWE	POS. CERAMICZNA	2,5 m ²
225. W.C. DAMSKI	POS. CERAMICZNA	11,0 m ²
226. POKÓJ TECHNIKÓW KRYMINALISTYKI	WYKŁADZINA PVC	22,0 m ²
227. POKÓJ PRZESŁUCHAŃ	WYKŁADZINA PVC	10,8 m ²
228. POKÓJ OKAZAŃ	WYKŁADZINA PVC	10,8 m ²
229. POKÓJ SEKCJI DOCHODZENIOWO-SŁEDCZEJ	WYKŁADZINA PVC	9,0 m ²
230. KLATKA SCHODOWA	POS. CERAMICZNA	18,8 m ²
231. MAGAZYN BRONI	WYKŁADZINA PVC	10,7 m ²
232. POKÓJ TECHNIKÓW KRYMINALISTYKI	WYKŁADZINA PVC	11,3 m ²
233. POKÓJ TECHNIKÓW KRYMINALISTYKI	WYKŁADZINA PVC	12,1 m ²
234. POM. SUSZENIA DOWODÓW RZECZOWYCH BRUDNYCH BIOLOGICZNE	WYKŁADZINA PVC	11,8 m ²
235. MAGAZYN DOWODÓW RZECZOWYCH Z SUSZARNI DOWODÓW	WYKŁADZINA PVC	22,0 m ²
236. POKÓJ TECHNIKÓW KRYMINALISTYKI	WYKŁADZINA PVC	10,8 m ²
237. POKÓJ TECHNIKÓW KRYMINALISTYKI	WYKŁADZINA PVC	10,8 m ²
238. POKÓJ SEKCJI DOCHODZENIOWO-SŁEDCZEJ	WYKŁADZINA PVC	22,0 m ²
239. POKÓJ TECHNIKÓW KRYMINALISTYKI	WYKŁADZINA PVC	10,8 m ²
240. POKÓJ TECHNIKÓW KRYMINALISTYKI	WYKŁADZINA PVC	10,8 m ²
241. POKÓJ SEKCJI KRYMINALNO-OPERACYJNEJ	WYKŁADZINA PVC	10,8 m ²
242. POKÓJ SEKCJI KRYMINALNO-OPERACYJNEJ	WYKŁADZINA PVC	10,8 m ²
243. POKÓJ SEKCJI KRYMINALNO-OPERACYJNEJ	WYKŁADZINA PVC	10,8 m ²
244. POKÓJ SEKCJI KRYMINALNO-OPERACYJNEJ	WYKŁADZINA PVC	10,9 m ²

RAZEM II PIĘTRO

Pu=705,4 m²

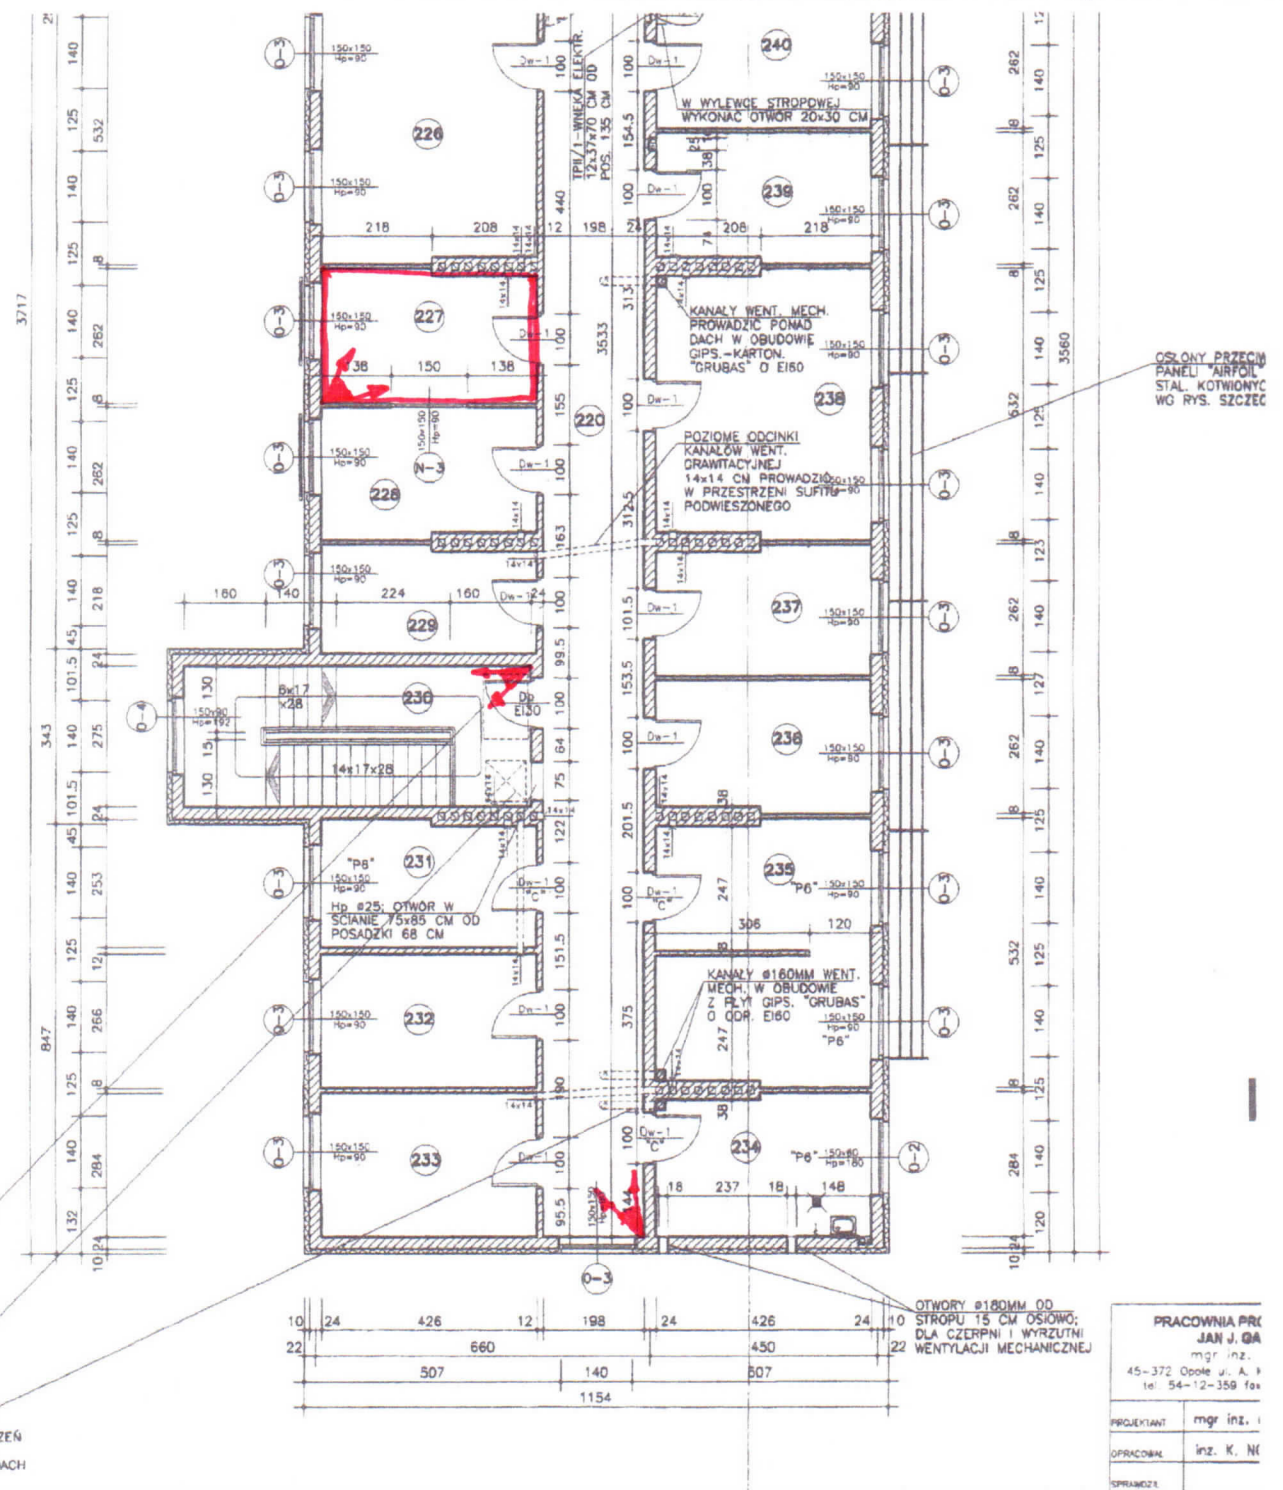

PRACOWNIA PROJEKTOWA
JAN J. GĄ
mgr inż.
45-372 Opole ul. A. 9
tel. 54-12-359 fax

PROJEKTANT mgr inż. i
OPRACOW. inż. K. NI
OPRACOW.