

MAPA DO CELÓW PROJEKTOWYCH

Nazwa gminy: Cieszków
Identyfikator i nazwa obiektu: 021301_20003 Cieszków
Podanie obszaru opracowania: Cieszków
ID zgłoszenia: GGA-PODGIK.6940.784.2022
Skala: 1:500

Układ współrzędnych prostokątnych: PL-2000
Układ wysokości: PL-ETRS2007-48H
Data opracowania mapy: 01.09.2022
Miejscowość: Cieszków
Kierownik prac projektowych:
Jacek Stach
główny inżynier
upr. nr 13062 MGPB

Legenda dla obiektów rysunkowych

Obiekt rysunkowy

Obiekt rysunkowy

Wszystkie dane techniczne w terenie nie
występujące na rysunku mapy dla potrzeb
projektu, które nie zostały uwzględnione
w projekcie i nie zostały uwzględnione
w projekcie i nie zostały uwzględnione

Obiekt rysunkowy

Nazwa rysunku

Obiekt rysunkowy

Obiekt rysunkowy

Obiekt rysunkowy

Obiekt rysunkowy

Obiekt rysunkowy

Obiekt rysunkowy

Obiekt rysunkowy

Obiekt rysunkowy

Obiekt rysunkowy

Obiekt rysunkowy

Obiekt rysunkowy

Obiekt rysunkowy

Obiekt rysunkowy

Obiekt rysunkowy

Obiekt rysunkowy

Obiekt rysunkowy

Obiekt rysunkowy

Obiekt rysunkowy

Obiekt rysunkowy

Obiekt rysunkowy

Obiekt rysunkowy

Obiekt rysunkowy

Obiekt rysunkowy

Obiekt rysunkowy

Obiekt rysunkowy

Obiekt rysunkowy

Obiekt rysunkowy

Obiekt rysunkowy

Obiekt rysunkowy

Obiekt rysunkowy

Obiekt rysunkowy

Obiekt rysunkowy

Obiekt rysunkowy

Obiekt rysunkowy

Obiekt rysunkowy

Obiekt rysunkowy

Obiekt rysunkowy

Obiekt rysunkowy

Obiekt rysunkowy

Obiekt rysunkowy

Obiekt rysunkowy

Obiekt rysunkowy

Obiekt rysunkowy

Obiekt rysunkowy

Obiekt rysunkowy

Obiekt rysunkowy

Obiekt rysunkowy

Obiekt rysunkowy

MAPA DO CELÓW PROJEKTOWYCH

Obiekt rysunkowy

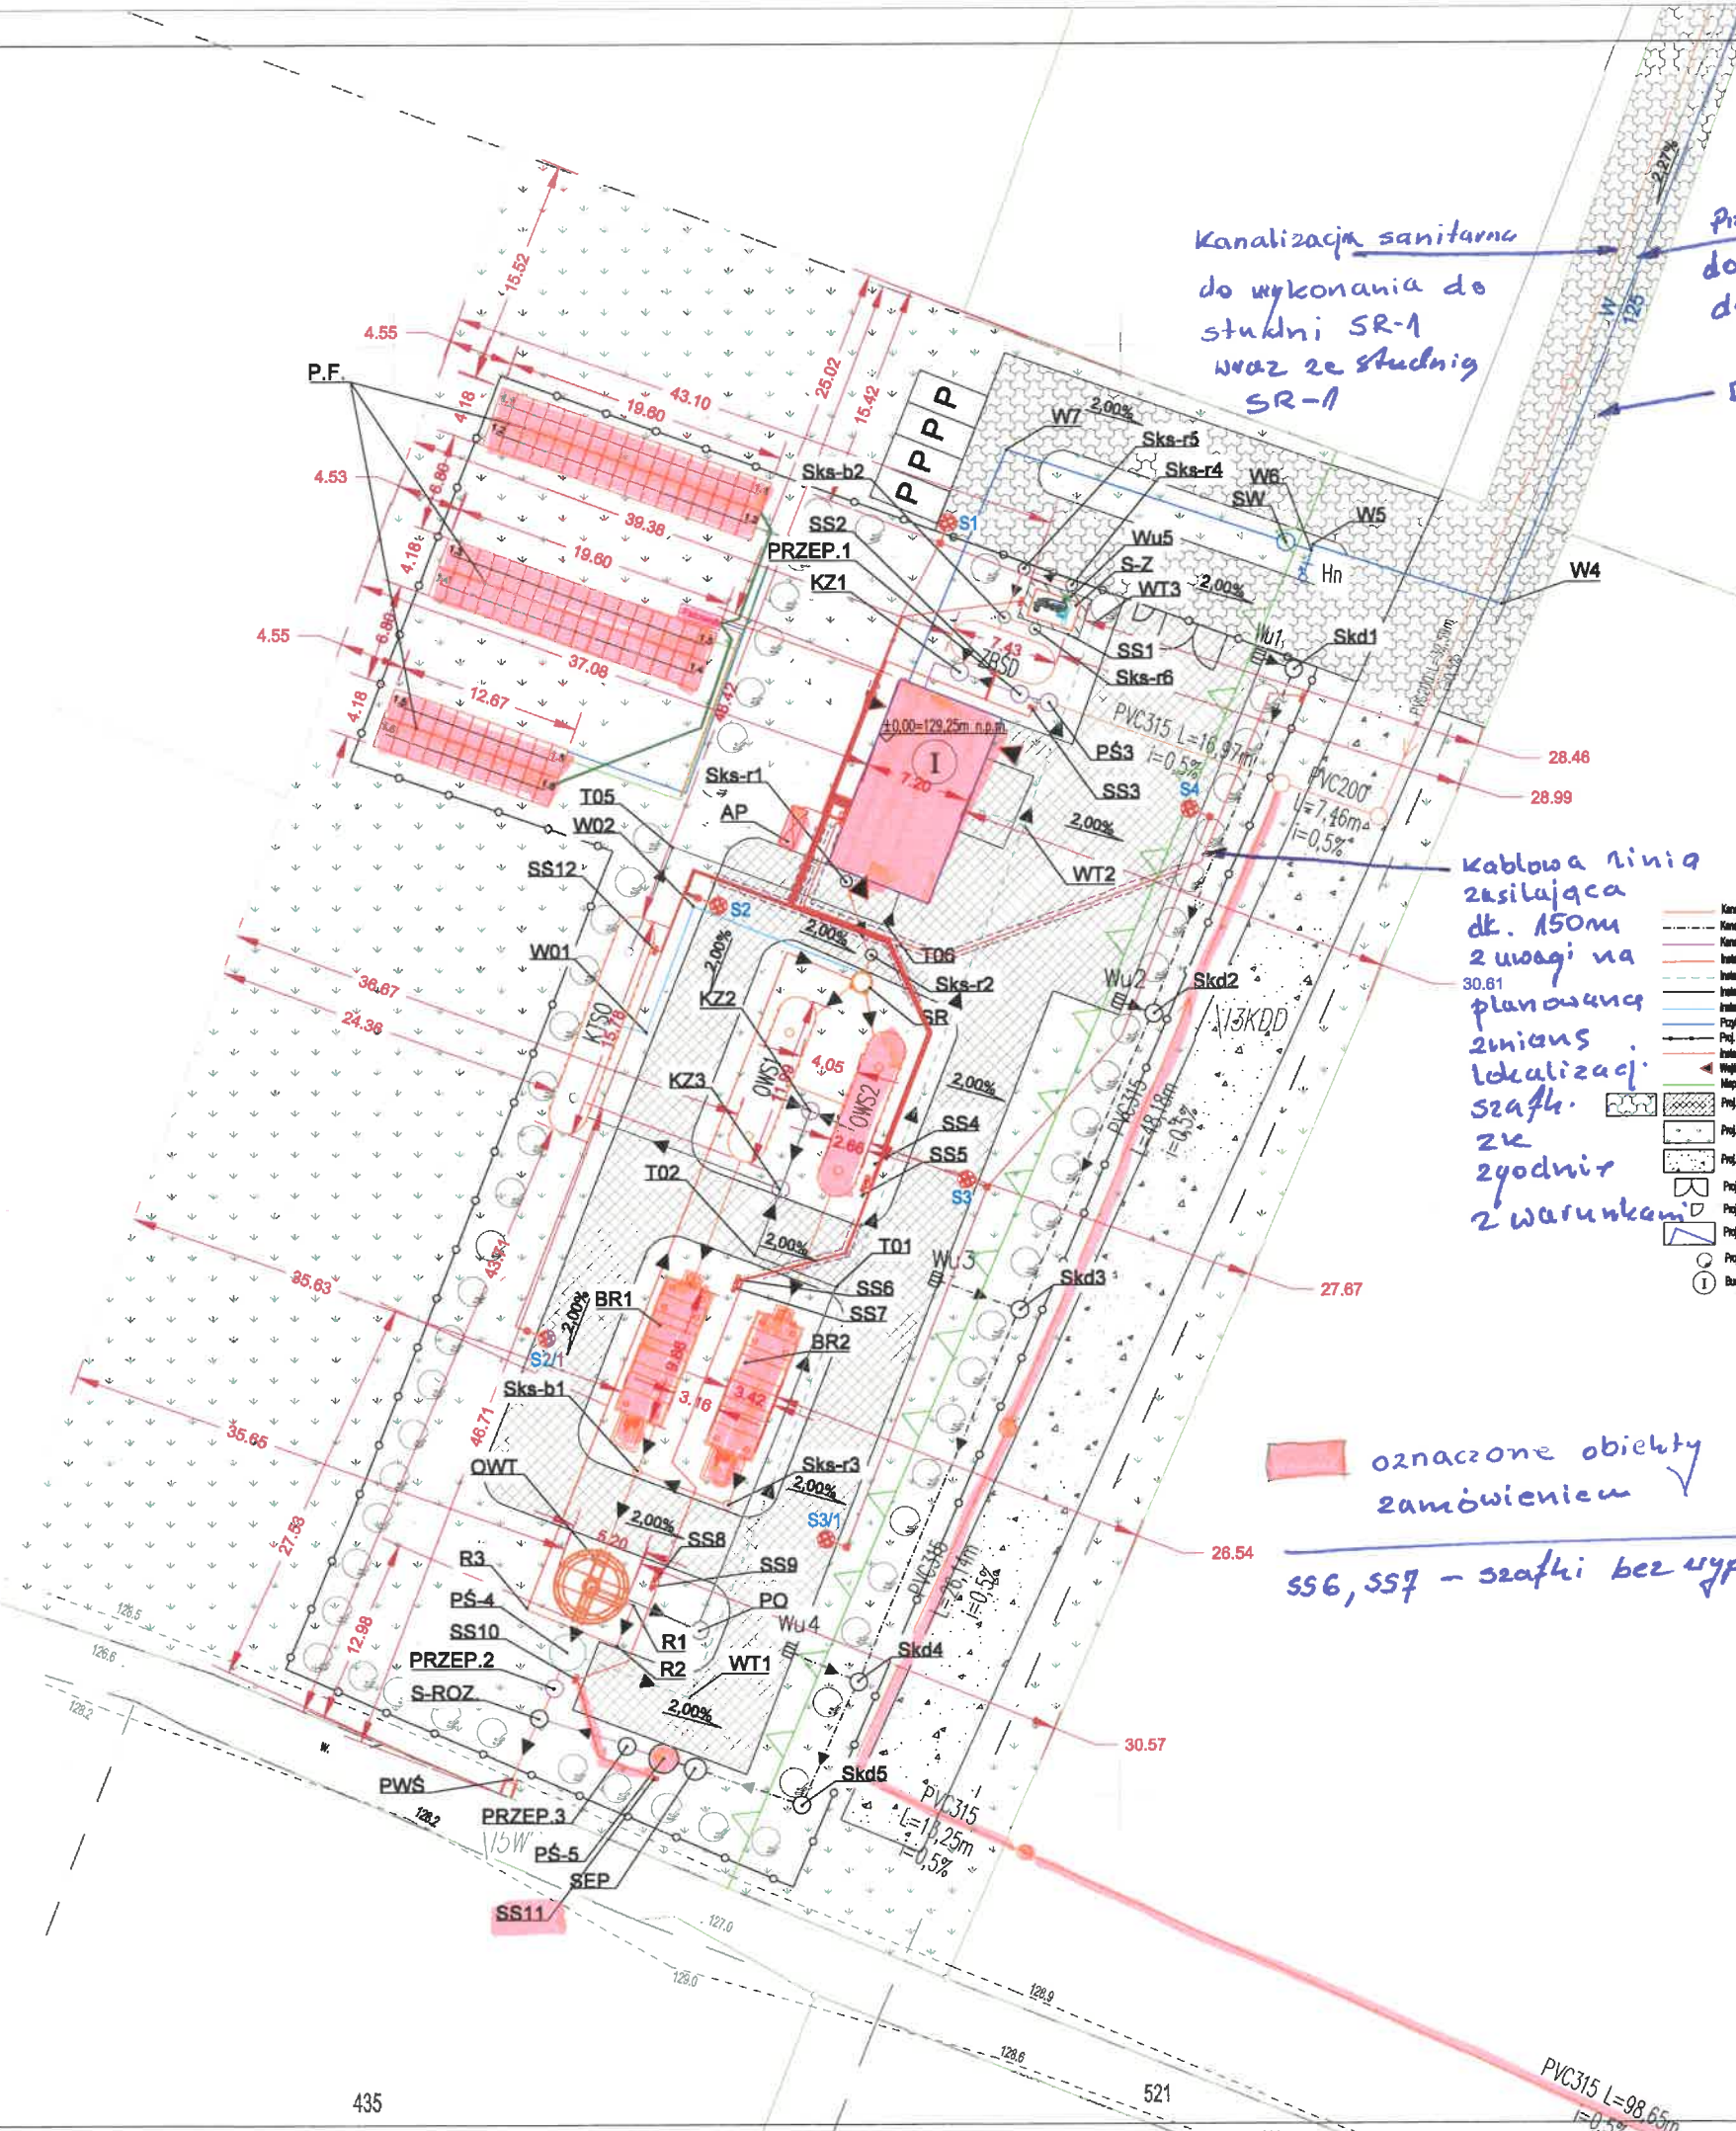

- LEGENDA:
- ZB50 - zbiornik ścieków dooczyszczonych V-Skud GRP
 - S-2 - składowisko
 - PS-3 - przepływomierz ścieków autonomiczny wyposażony w silnik elektryczny
 - Ska-4 - składowisko ścieków (składowisko ścieków)
 - Ska-5 - składowisko ścieków (składowisko ścieków)
<p>BIURO PROJEKTOWE: TST SZYMON TOMASZEWSKI Sp. z o.o. ul. KASZTELARSKA 16, DĄBRÓWKA NOWA, 86-014 BICIENKO NIP: 664-298-08-13</p> <p>Tytuł projektu: BUDOWA OCZYSZCZALNI ŚCIEKÓW W GMINIE CIESZKÓW</p>		
<p>Wnioskodawca: GMINA CIESZKÓW ul. GŁÓDNIOWA 41 56-330 CIESZKÓW</p>	DATA:	PODPIS
<p>Projektant branża sanitarna mgr inż. Michał Mui Upoważnienie do projektowania i opracowywania dokumentacji technicznej i kosztorysów w zakresie sanitarnym (sanitarnym, sanitarnym, sanitarnym) nr upr.: 6705-7743-7148</p>	28.01 2023r.	
<p>Sprawdzający branża sanitarna mgr inż. Michał Mui Upoważnienie do projektowania i opracowywania dokumentacji technicznej i kosztorysów w zakresie sanitarnym (sanitarnym, sanitarnym, sanitarnym) nr upr.: 6705-7743-7148</p>	28.01 2023r.	
<p>Projektant branża architektura mgr inż. Michał Mui Upoważnienie do projektowania i opracowywania dokumentacji technicznej i kosztorysów w zakresie architektonicznym (architektonicznym, architektonicznym, architektonicznym) nr upr.: 13040000000</p>	28.01 2023r.	
<p>Sprawdzający branża architektura mgr inż. Michał Mui Upoważnienie do projektowania i opracowywania dokumentacji technicznej i kosztorysów w zakresie architektonicznym (architektonicznym, architektonicznym, architektonicznym) nr upr.: 13040000000</p>	28.01 2023r.	
<p>Projektant branża elektryczna mgr inż. Michał Mui Upoważnienie do projektowania i opracowywania dokumentacji technicznej i kosztorysów w zakresie elektrycznym (elektrycznym, elektrycznym, elektrycznym) nr upr.: 6705-7743-7148</p>	28.01 2023r.	
<p>Sprawdzający branża elektryczna mgr inż. Michał Mui Upoważnienie do projektowania i opracowywania dokumentacji technicznej i kosztorysów w zakresie elektrycznym (elektrycznym, elektrycznym, elektrycznym) nr upr.: 6705-7743-7148</p>	28.01 2023r.	
<p>Opracował: mgr inż. Michał Mui</p>	28.01 2023r.	
<p>Tytuł rysunku: PROJEKT ZAGOSPODAROWANIA TERENU - OCZYSZCZALNIA ŚCIEKÓW</p>	Skala	1:250 S1