

Województwo: małopolskie

Powiat: olkuski  
Jednostka ewidencyjna: 121205\_5, Olkusz - G  
Óbręb: 0014  
Dziłka: 209

## obr. Sieniczno 0014: dz. 209

Sekcie mapy: 7.130.08.19.3.3; 7.130.08.19.3.4; 7.130.08.19.3.2; 7.130.08.19.3.1

SKALA 1:500

209 numer przedmiotowej działki

granica działki

granica terenu inwestycji "STREFA REKREACJI PRZY "S



przedmiotowy budynek Szkoły Podstawowej w Sienicznie

## lokalizacja sali gimnastycznej

lokalizacja podjazdu dla osób ze szczególnymi potrzebami

### lokalizacja miejsc parkingowych

poręcze ułatwiające chodzenie z uwagi na spadek terenu

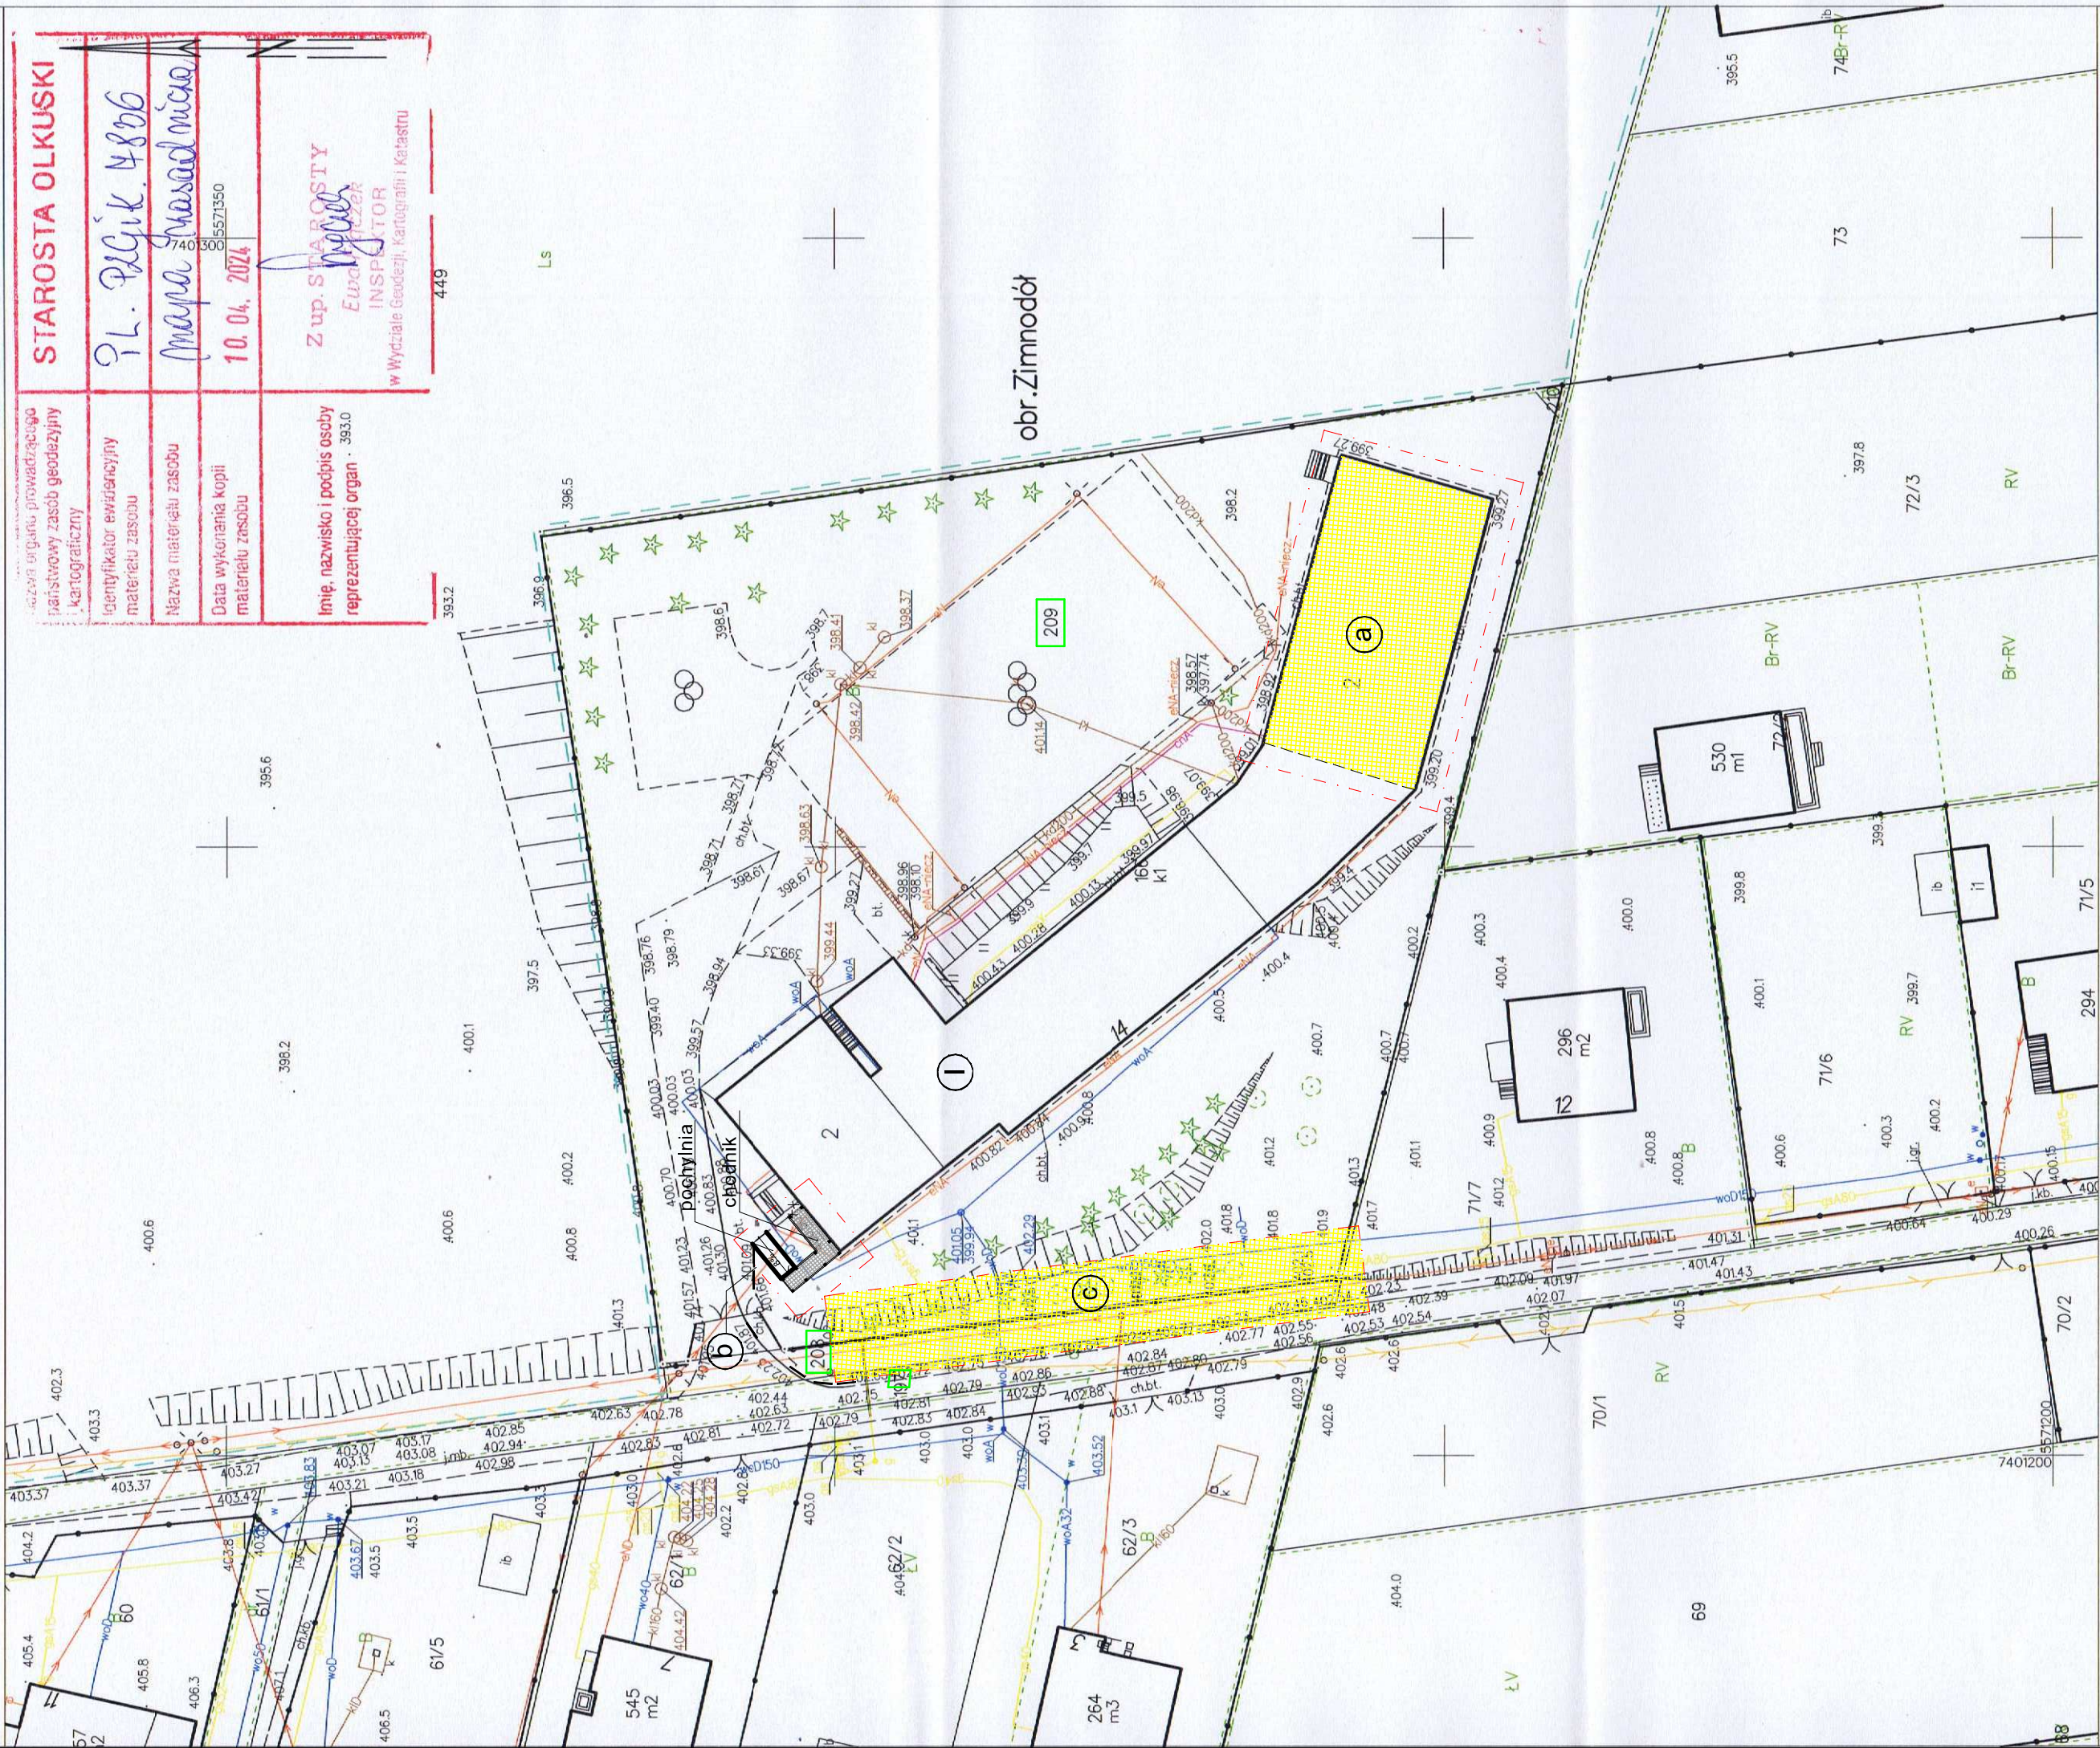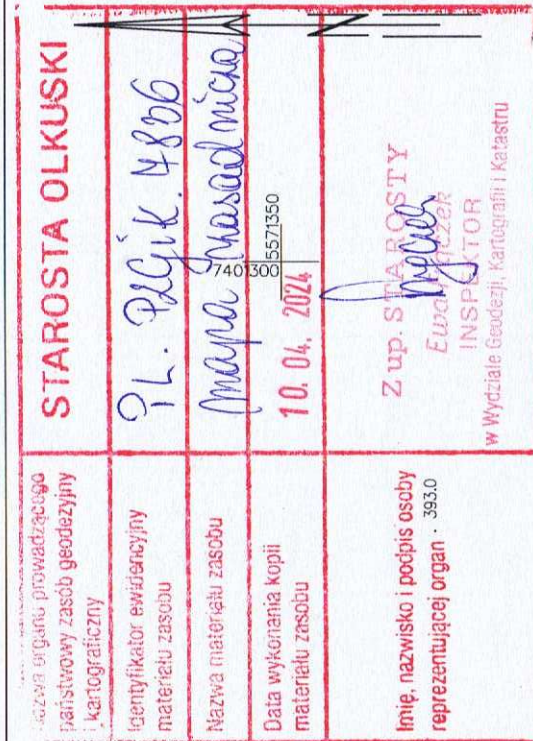

Olkuś dn. 10.04.2024

Sporządził(a) wydruk: Ewa Frączek

<b>INWESTOR:</b>	GMINA OLSZUSZ 32-300 OLSZUSZ ; UL. RYNEK 1					
<b>Branża:</b>	ARCHITEKTURA					
<b>Temat:</b>	PFU dla inwestycji pn.: "Wzrost efektywności energetycznej i zmniejszenie w zakresie sal gimnazjum (członek OZE) miesz. jest posło jawich oraz dostosowania obiektu do potrzeb osób ze szczególnymi potrzebami.					
<b>Treść:</b>	<b>PLAN ZAGOSPODAROWANIA TERENU</b>			<b>Skala:</b> <b>1:500</b>	<b>N rys.</b> <b>PZT-1</b>	
<b>Projektował:</b> mgr inż.arch.KATARZYNA WADAS-JELITO	<b>Podpis:</b>			<b>Data:</b> KWIECIEŃ 2024r.		
nr. urr. budowlanych 347/04/SŁAWK// projektant architektoniczej	miejscowość i data opracowania:					