

# Mapa do celów projektowych

skala 1:500

## Bydgoszcz - Skwer Tadeusza Nowakowskiego (zakres nr 1)

ark. mapy: 320J5.41, 320J5.43

Jedn. ew: 046101.J, m. Bydgoszcz

obręb: 95, 96

MPG.D.422J332.2014

PUNG 2000 s. 6

ukł. wys. Amsterdam

Nie wykonano ustalenia obciążeń służebnościami gruntowymi.

----- zakres aktualizacji

Nie wyklucza się istnienia w terenie również urządzeń podziemnych ułożonych, a nie zgłoszonych do inwentaryzacji geodezyjnej.

Bydgoszcz, dnia 6 czerwca 2014 r.

Poświadczam, że niniejszy dokument został opracowany w wyniku prac geodezyjnych i kartograficznych, których rezultaty zawiera operat techniczny wpisany do ewidencji materiałów państwowego zasobu geodezyjnego i kartograf.



**MIEJSKA PRACOWNIA GEODEZYJNA w BYDGOSZCZY**  
Grodzki Ośrodek Dokumentacji  
Geodezyjnej i Kartograficznej w Bydgoszczy  
Identyfikator ewidencyjny materiału zasobu - operatu technicznego:  
**P. 0461 . 2014 1045**

Data wpisania operatu technicznego do ewidencji materiałów zasobu: .....06.06.2014... r.  
Imię, nazwisko i podpis osoby reprezentującej organ: .....

Zespół Uzgodnienia Dokumentacji Projektowej w Bydgoszczy

----- Aktualnie projektowane sieci uzgodnione w ZUDP  
----- Brak projektowanych sieci w ZUDP

Stan na dzień: 06.06.2014r.

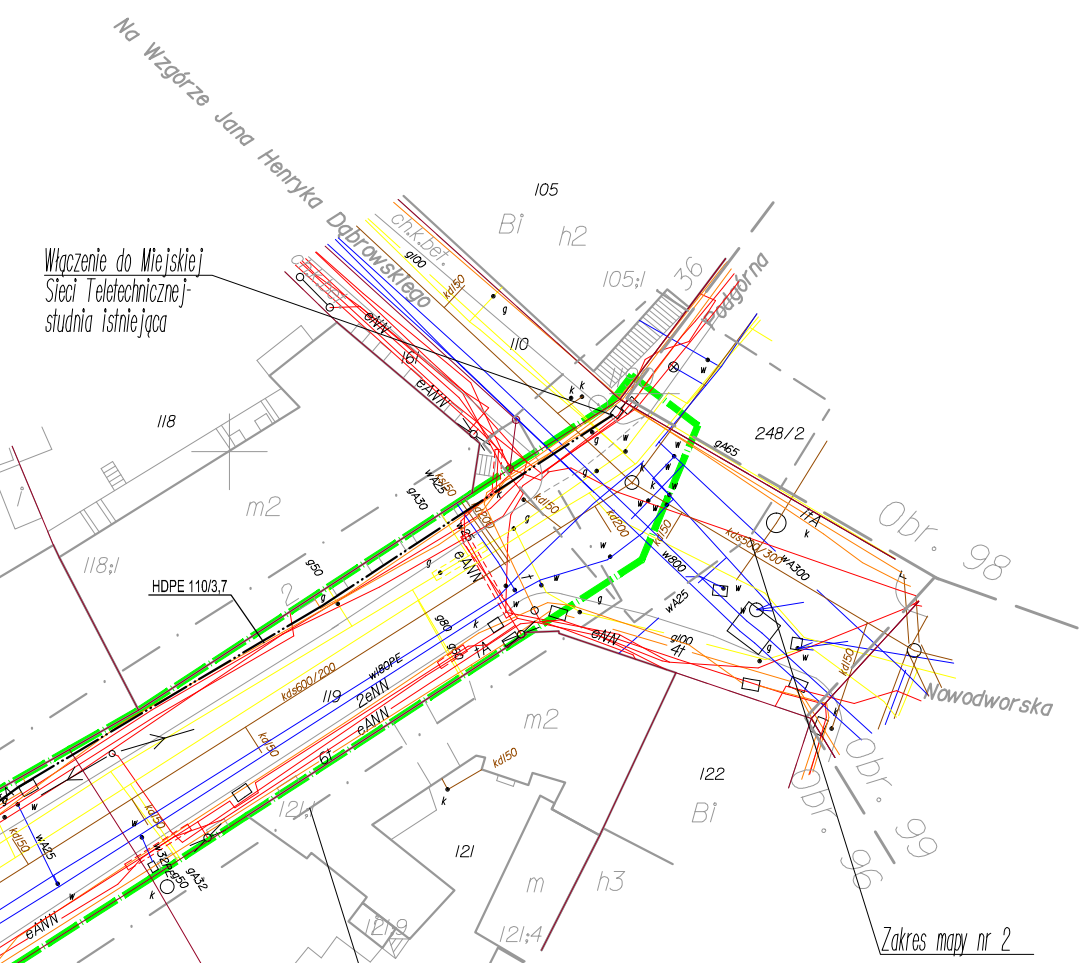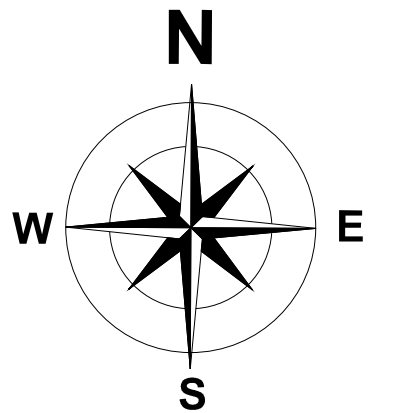

## Mapa do celów projektowych

skala 1:500

## Bydgoszcz - ul. Orla (zakres nr 2)

ark. mapy: 320.J541

Jedn. ew: 046101.J, m. Bydgoszcz

obręb: 96, 98

MPG.D.422.264I.2014

PUNG 2000 s. 6

ukł. wys. Amsterdam

Nie wykonano ustalenia obciążeń służebnościami gruntowymi.

----- zakres aktualizacji

Nie wyklucza się istnienia w terenie również urządzeń podziemnych ułożonych, a nie zgłoszonych do inwentaryzacji geodezyjnej.

Bydgoszcz, dnia 15 września 2014 r.

Poświadczam, że niniejszy dokument został opracowany w wyniku prac geodezyjnych i kartograficznych, których rezultaty zawiera operat techniczny wpisany do ewidencji materiałów państwowego zasobu geodezyjnego i kartograf.

**MIEJSKA PRACOWNIA GEODEZYJNA w BYDGOSZCZY**  
Grodzki Ośrodek Dokumentacji  
Geodezyjnej i Kartograficznej w Bydgoszczy  
Identyfikator ewidencyjny materiału zasobu - operatu technicznego:  
**P. 0461 . 2014 2184**

Data wpisania operatu technicznego do ewidencji materiałów zasobu: .....15.09.2014... r.  
Imię, nazwisko i podpis osoby reprezentującej organ: .....

Zespół Uzgodnienia Dokumentacji Projektowej w Bydgoszczy

----- Aktualnie projektowane sieci uzgodnione w ZUDP  
----- Brak projektowanych sieci w ZUDP

Stan na dzień: 15.09.2014r.



### LEGENDA

#### Elementy uzbrojenia terenu:

- Projektowane elektryczne skrzynki rozdzielcze
- Istniejące elektryczne skrzynki rozdzielcze
- Latarnie parkowe typu np. ST4/03B
- Oprawy hermetyczne - fontannowe
- Projektowane trasy linii elektrycznych NN
- Istniejące sieci i instalacje do likwidacji
- Projektowane trasy kanalizacji sanitarnej (fontannowej)
- Projektowane studnie kanalizacji sanitarnej i komory techniczne
- Projektowane studnie wodociągowej (fontannowej)
- Słupek miejski z mediami (woda, en. elektryczna)
- Projektowane studnie teletechniczne
- Kamery obrótowe CCTV na istniejących słupach
- Kamery systemu CCTV na dedykowanych słupach
- Punkt dostępowy do sieci WiFi

#### Nawierzchnie parkowe istniejące i projektowane:

- Nawierzchnia istniejąca z otoczków granitowych "kocie łby"
- Nawierzchnia żwirowa typu HanseGrand Topaz w kolorze piaskowym
- Nawierzchnia z kostki granitowej łupanej 4/6 szarej
- Nawierzchnia z kostki granitowej ciętej 5/7 szarej
- Nawierzchnia z kostki granitowej łupanej 4/6 czarnej
- Piasek płukany - wypełnienie piaskownicy
- Ściółka z otoczków 32-64 mm - kwatery dla drzew - przy ulicy

#### Inne oznaczenia powierzchniowe:

- Woda (fontanny)

#### Elementy małej architektury i wyposażenia skweru:

- Okrągła fontanna z wodotryskiem - konglomerat piaskowca
- Murki oporowe - betonowe
- Schody terenowe - betonowe
- Piaskownica - burt drewniana
- Niskie, drewniane wygrodenie rabaty od strony piaskownicy

#### Pozostałe oznaczenia:

- Obrzeża chodników
- Krawężniki/obrzeża granitowe istniejące
- Granica obszaru opracowania

**PROJEKT**

**Biuro projektów "BD PROJEKT"**  
ul. Hawajska 15 lok. 44  
02-776 Warszawa  
tel: +48 22 797 47 44  
fax: +48 22 736 38 94  
e-mail: bdprojekt@wp.pl

---

**Investor:** **Miasto Bydgoszcz**  
85-102 Bydgoszcz, ul. Jezzińska 1  
tel.: 52 58 58 913, fax: 52 58 58 623

---

**Investycja:** **Projekt renowacji Skweru Tadeusza Nowakowskiego**  
umowa nr WIM 272.60.2014

---

**Tytuł rys.:** **PROJEKT INSTALACJI TELETECHNICZNYCH I MONITORINGU**

Zespół projektowy:	Nr uprawnień:	Podpis:
mgr inż. Włodzimierz Frączek	St 189/72	
mgr inż. Grzegorz Stodolski	St 222/79	
mgr inż. Tomasz Różycki		

---

**Branża:** **ELEKTRYCZNA** **Etap:** **PBW**

---

**Skala:** **1:500** **Data:** **15.11.2014** **Nr rysunku:** **E.2**