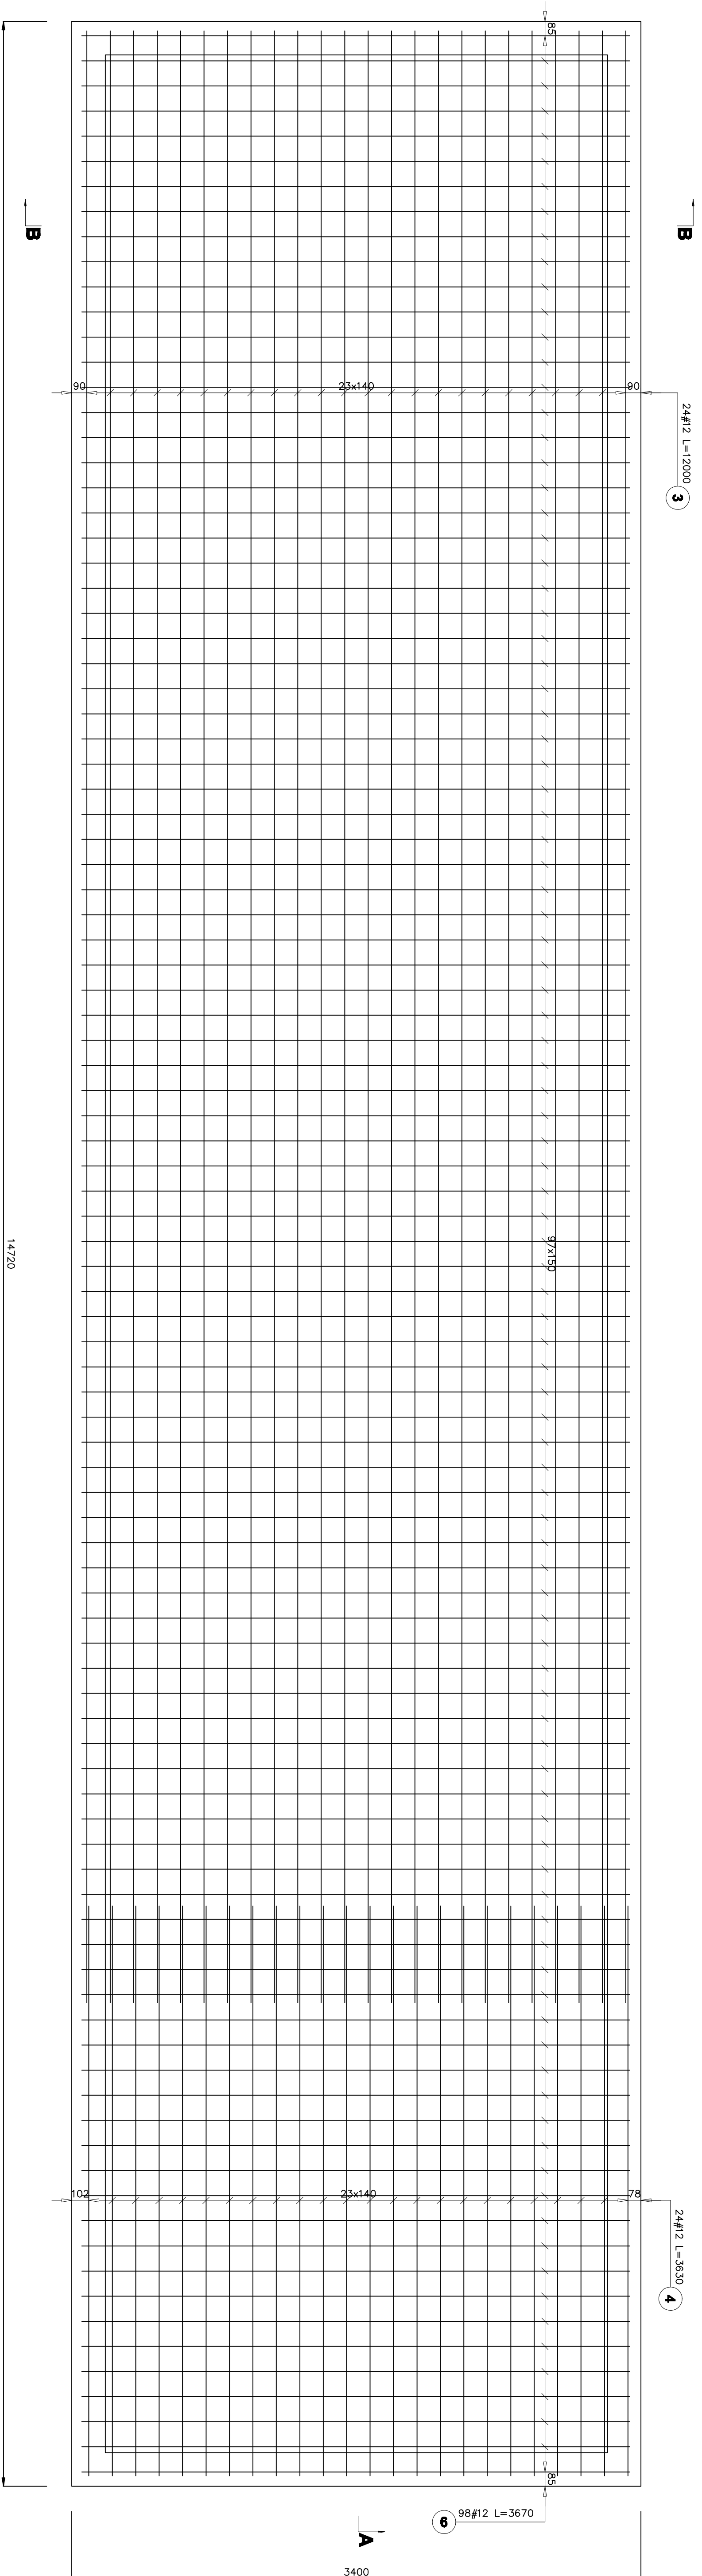
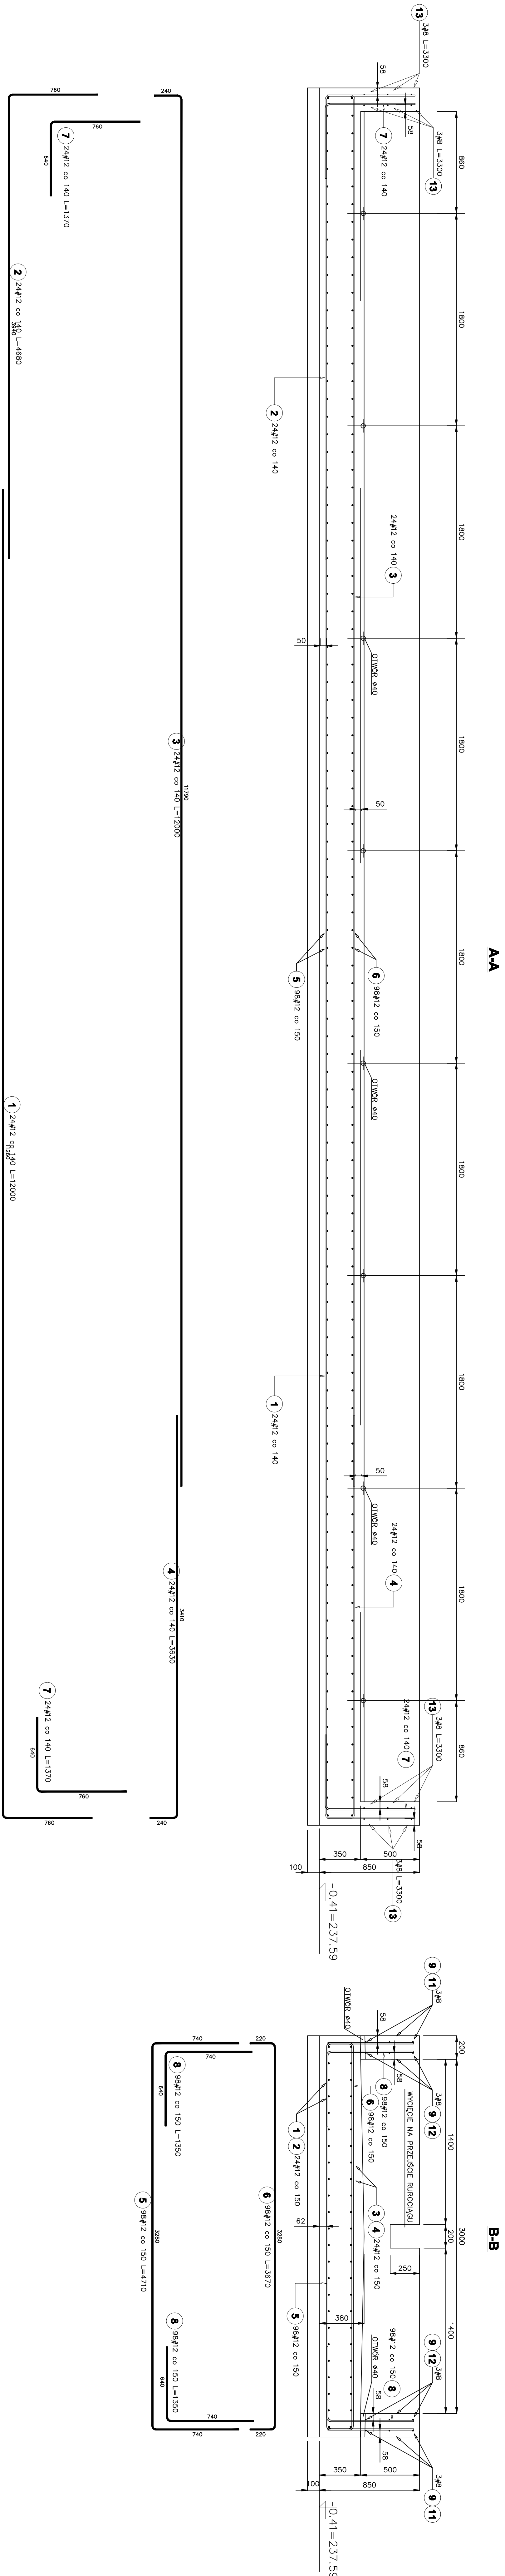


POSADOWIENIE ZBIORNIKA NA WODĘ PITNĄ, V=50m³, ARKUSZ 2- SKALA 1:20

PLYTA - ZBROJENIE GÓRA, 1:20

[illegible]

**BETON SZCZELNY W-08 MARKI C 25/30
OTULINA ZBROJENIA 50mm
ZBROJENIE - STAL AIIIIN - B500SP**

[illegible]