

DOKUMENTACJA PROJEKTOWA

ZADANIE: Remont elewacji Campingu nr 22 w OS SW w Suchej

INWESTOR: Ośrodek Szkolenia Służby Więziennej w Suchej
89-526 Lubiewo, Sucha 144

BRANŻA: Roboty budowlane

LOKALIZACJA: 89-526 Lubiewo, Sucha 144

KODY CPV WSPÓLNEGO SŁOWNIKA ZAMÓWIEŃ

45000000-7 Roboty budowlane
45421000-4 Roboty w zakresie stolarki budowlanej
44221000-5 Okna, drzwi i podobne elementy
45310000-3 Roboty instalacyjne elektryczne
45111300-1 Roboty rozbiórkowe
45443000-4 Roboty elewacyjne
45262900-0 Roboty balkonowe
45233260-9 Roboty budowlane w zakresie dróg pieszych

WYKONAŁ:

mł. chor. Tomasz Kowalski


10 lutego 2025 r.

SPIS TREŚCI


I. RYSUNKI

- 1. Rzut parteru i rzut piętra.**
- 2. Elewacja południowo-wschodnia i elewacja północno-zachodnia.**
- 3. Elewacja północno wschodnia**
- 4. Elewacja południowo-zachodnia.**


Rzut parteru
Skala 1:50

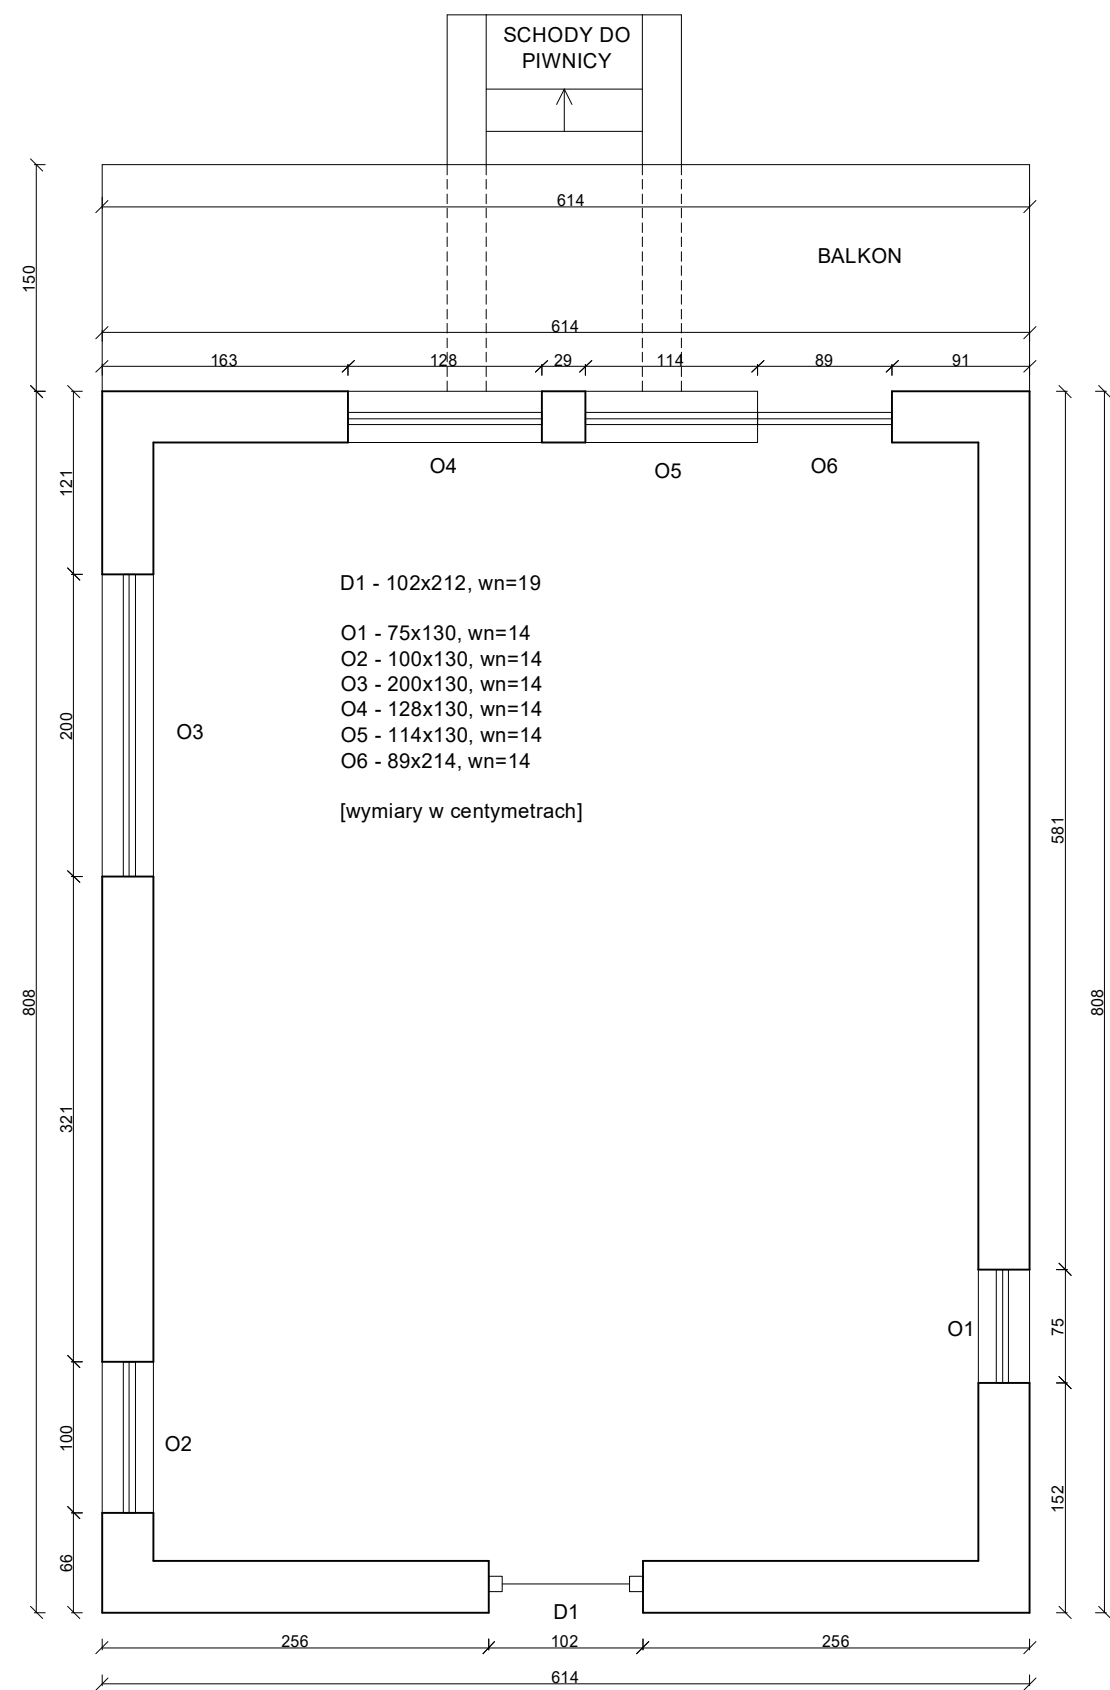


Rzut piętra
Skala 1:50

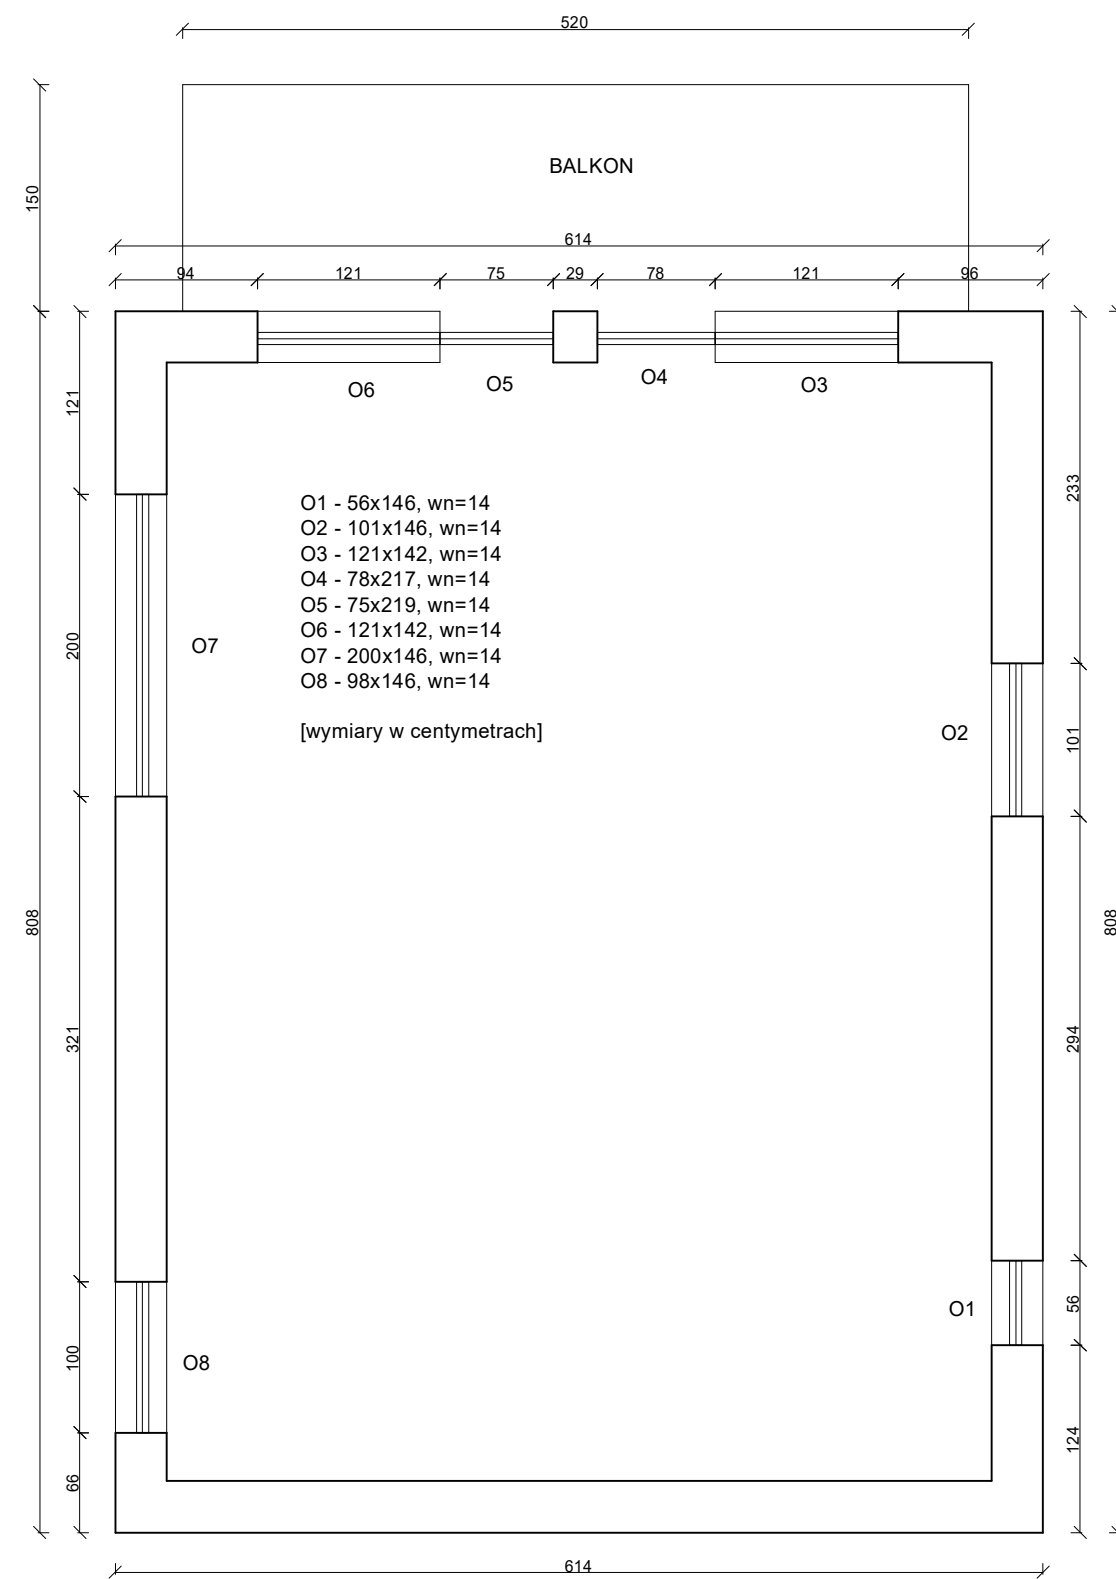


Elewacja
południowo-wschodnia
Skala 1:50

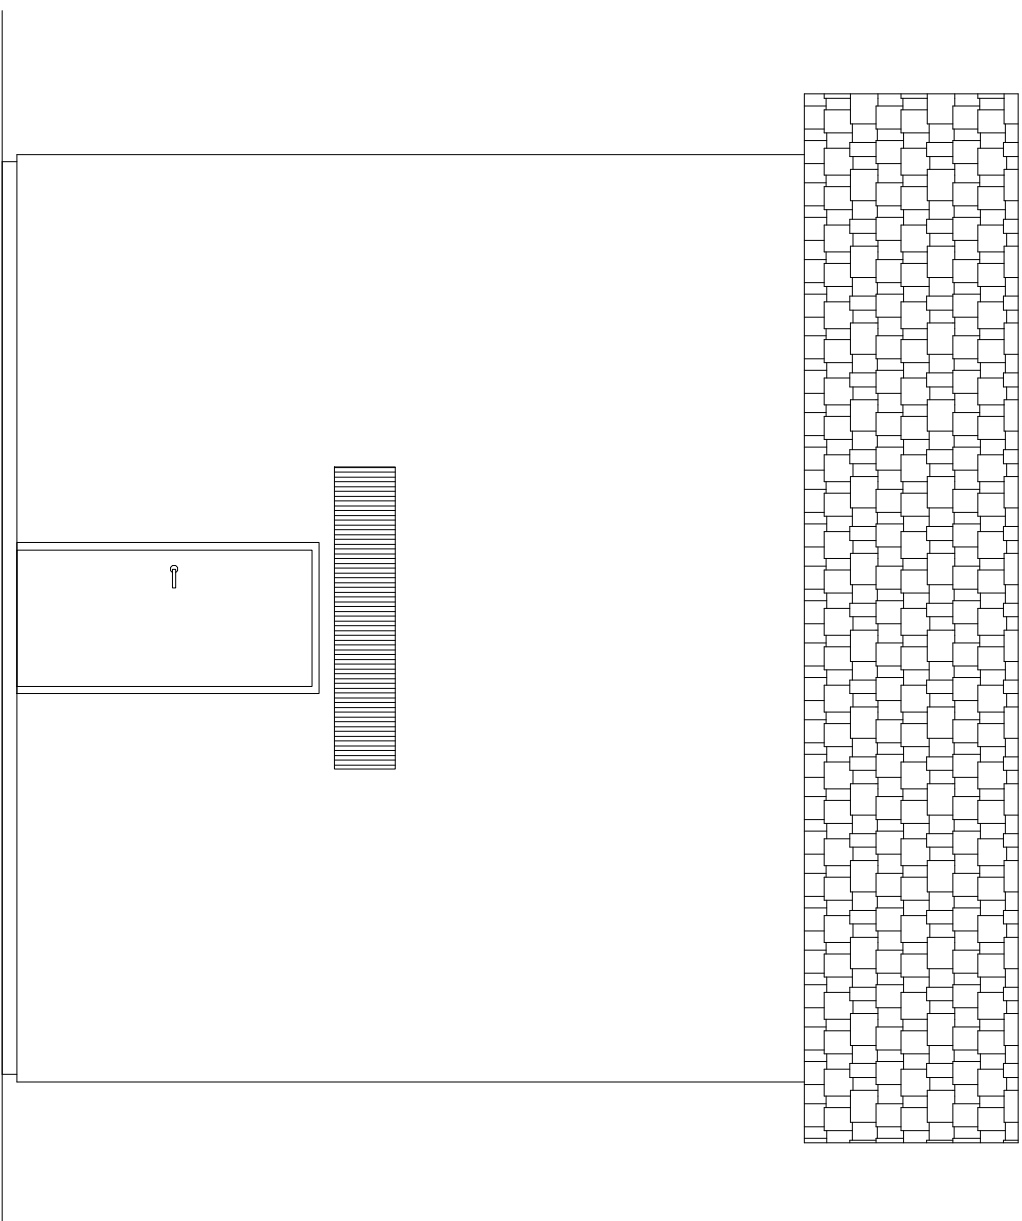

Elewacja
północno-zachodnia
Skala 1:50

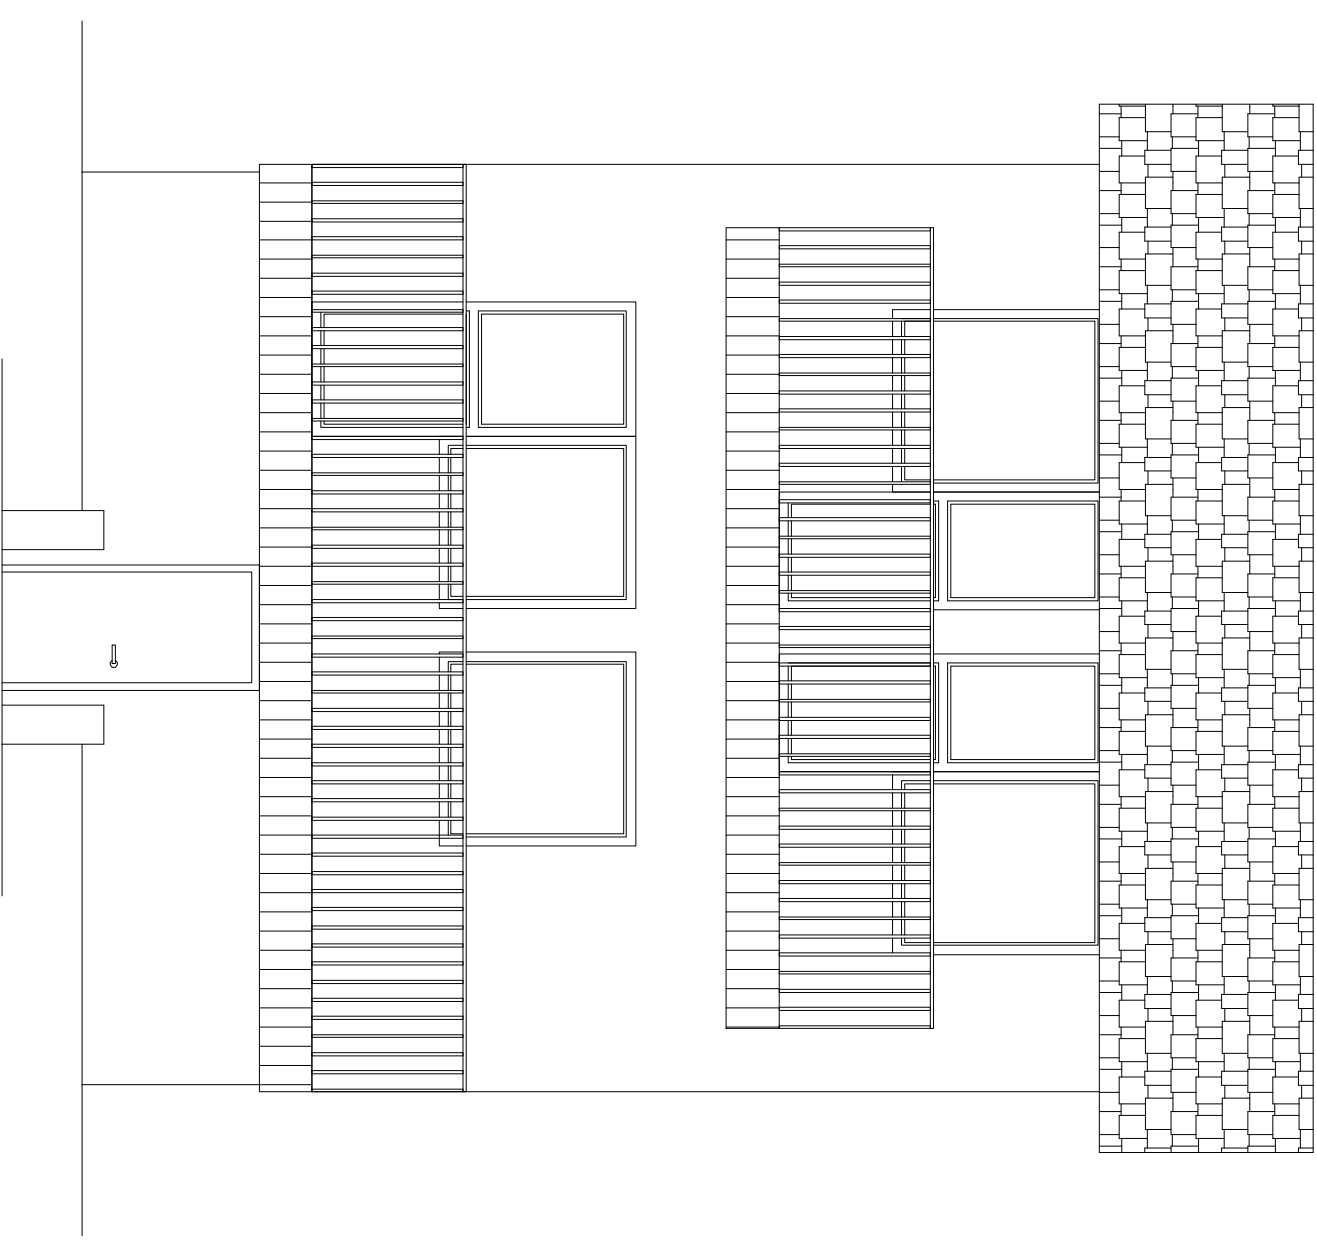

Elewacja
północno-wschodnia
Skala 1:50

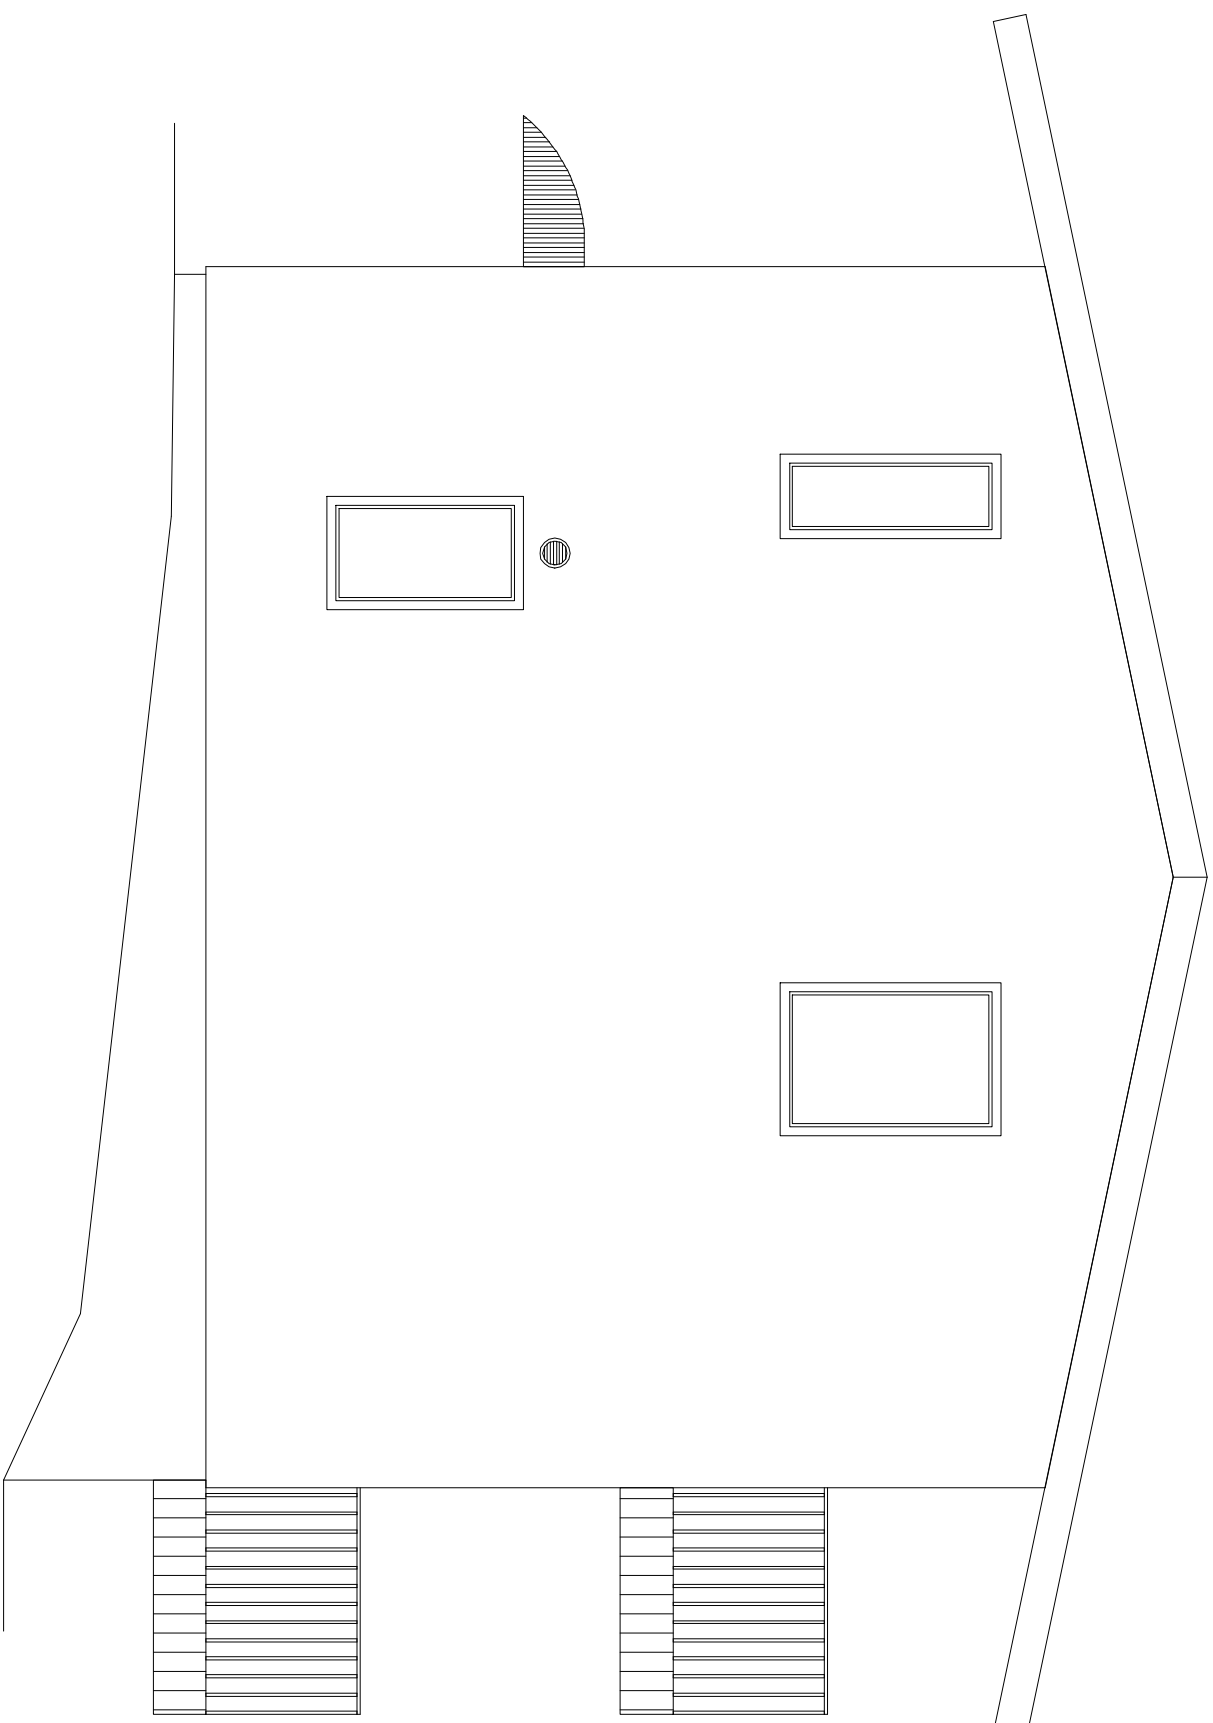

Elewacja
południowo–zachodnia
Skala 1:50

