


Niniejsza dokumentacja projektowa była przedmiotem narady koordynacyjnej przeprowadzonej elektronicznie w siedzibie Wydziału Geodezji, Kartografii i Katastru w Wągrowcu do dnia 2022-01-19 pod numerem sprawy GK.6640.8.2022.

Dokument podpisany elektronicznie przez Monika Kołos

Podstawa prawna : art. 28c ust. 1 ustawy z dnia 17 maja 1989 r. Prawo geodezyjne i kartograficzne

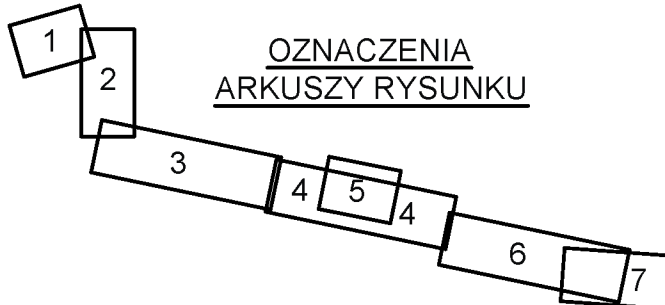

| MAPA DO CELÓW PROJEKTOWYCH arkusz 1(3) | |
|--|---|
| Oznaczenie kancelaryjne zgłoszenia pracy | GK.6640.1.335.2021 |
| Miejscowość | Miejsko-Wieś |
| Jednostka ewidencyjna | 302804_2 |
| Obwód ewidencyjny | Miejsko |
| Obwód ewidencyjny | 302804_2.0008 |
| Skala mapy | 1:500 |
| Nazwa układu współrzędnych | 2000 s.18 |
| Sekcja | Kronstadt 86 |
| Oznaczenie granic obszaru, który był przedmiotem aktualizacji | 6.185.15.23.1.4.2.3.2.4.3.1 |
| Stan na dzień | 16.03.2021 |
| Służebności gruntowe mające wpływ na zagospodarowanie gruntów zlokalizowanych w granicach projektowanej inwestycji | Brak |
| Kontur użytku, który nie jest ujawniony w bazie danych ewidencji gruntów i budynków | Brak |
| Nie wyklucza się istnienia w terenie innych nie wykazanych na niniejszej mapie urządzeń podziemnych, które nie były zgłoszone do inwentaryzacji lub o których brak jest informacji w instytucjach branżowych. | |
| <div><div>R-Geo 62-100 Wągrowiec-2, Bartodziejska 5 NIP 765-106-85-35, REGON 570236131 tel. 517 019 012, e-mail: rgeo@wp.pl Nazwa wykonawcy</div><div>mgr inż. RAFAŁ SIWKA geodeta uprawniony nr upr. 20415 Geodeta uprawniony</div></div> | |
| Oświadczam, że operat techniczny zawierający rezultaty prac geodezyjnych, w wyniku których powstał niniejszy dokument uzyskał pozytywny wynik weryfikacji. | |
| Identyfikator zgłoszenia prac geodezyjnych: | GK.6640.1.335.2021 |
| Organ służby geodezyjnej i kartograficznej, który otrzymał zgłoszenie prac geodezyjnych: | Starosta Wągrowiecki |
| Wykonawca prac geodezyjnych: | R-Geo Robert Jemioł ul. Bartodziejska 5 62-100 Wągrowiec |
| Nr oraz data sporządzenia dokumentu zawierającego wynik pozytywnej weryfikacji | Protokół nr 1 z dnia 2021-04-15 |
| Imię i nazwisko oraz nr uprawnień zawodowych kierownika prac geodezyjnych | Rafał Siwka nr uprawnień 20415 |
| Data i podpis kierownika prac geodezyjnych | Jestem kierownikiem prac geodezyjnych mgr inż. RAFAŁ SIWKA geodeta uprawniony nr upr. 20415 |

OZNACZENIA

— projektowana kanalizacja sanitarna grawitacyjna

— projektowana kanalizacja sanitarna tłoczna

| HYDROTOM PAWEŁ TOMCZAK 62-100 Wągrowiec, ul. Kosciuszki 9/6 Tel.: 48 502 399 203 | |
|--|--|
| Investor: | Gmina Miejsko |
| Objekt: | Pl. Powstańców Wlkp. 13, 62-290 Miejsko |
| Opis: | Budowa kanalizacji sanitarnej wraz z przykanalikami dla miejscowości Wieś, gmina Miejsko, działki nr 1016/7, 1016/1, 803, 438/2, 438/1, 667, 623, 624, 629/7, 1046/2, 645, 644/2, 718, 698/1, 706/11 obręb 008 Miejsko |
| Treść rysunku: | Projekt zagospodarowania terenu |
| Projektant: | mgr inż. Paweł Tomczak nr upr. bud. WK0277/PWOS/14 w spec. instal. i urząd. sanitarne |
| Asystent: | mgr inż. Dominika Kantorska |
| Branża: | Sanitarna |
| Data opracowania: | 15.12.2021 |
| Skala: | 1:500 |
| Nr rys.: | 2.3 |

Za zgodność z oryginałem mapy do celów projektowych

mgr inż. Paweł Tomczak
WK0277/PWOS/14