




RZUT FUNDAMENTÓW (skala 1:20)

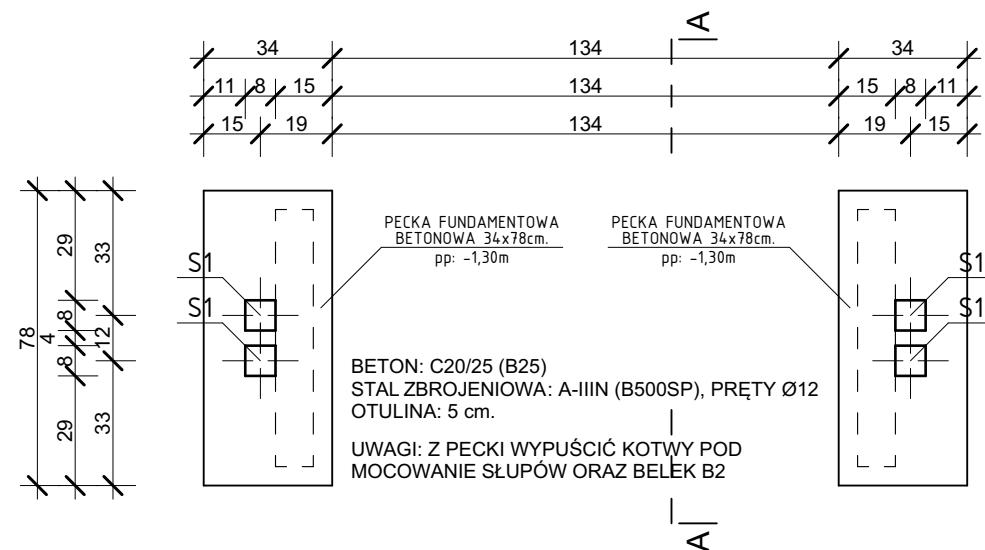


RZUT WIĘŻBY DACHOWEJ (skala 1:20)

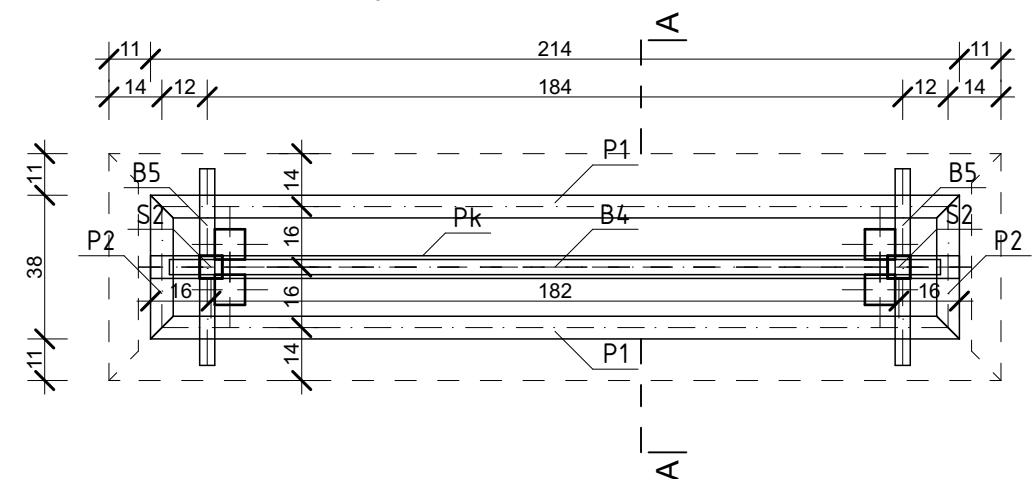

RZUT PRZYZIEMIA (skala 1:20)

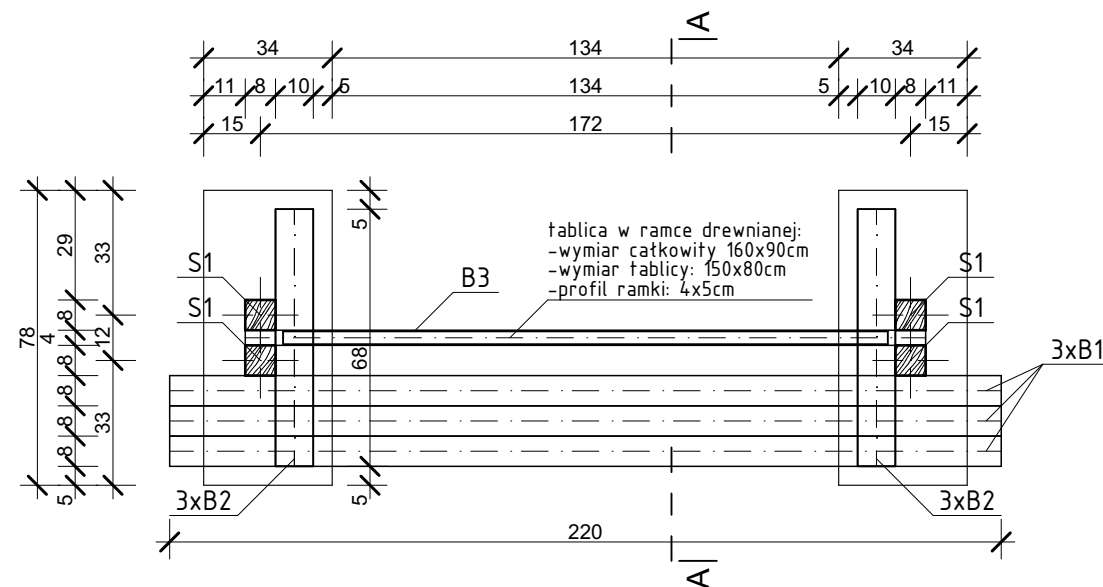

RZUT DACHU (skala 1:20)

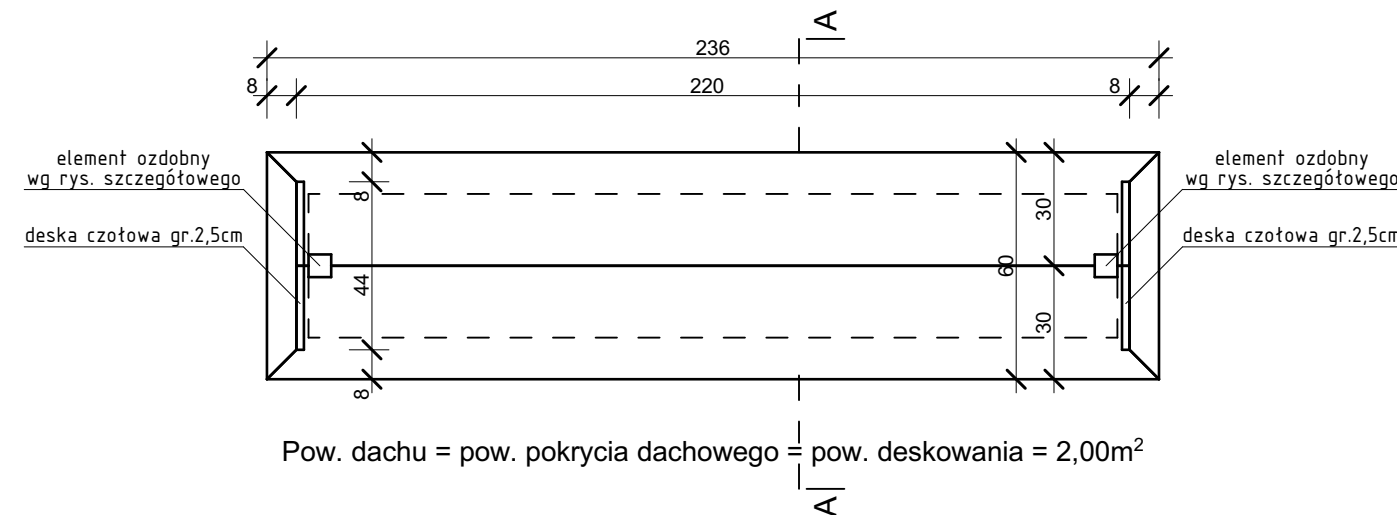

ZESTAWIENIE DREWNA

KLASA DREWNA C24

	Przekrój [cm]	Długość [m]	sztuk	długość catk. [m]	objętość [m³]
SŁUP S1	8 x 8	1,98	4	7,92	0,051
SŁUP S2	6 x 6	0,16	2	0,32	0,001
BELKA B1	8 x 5	2,20	3	6,60	0,026
BELKA B2	10 x 10	0,68	6	4,08	0,041
BELKA B3	4 x 8	1,80	1	1,80	0,006
BELKA B4	4 x 8	2,04	1	2,04	0,007
BELKA B5	4 x 8	0,52	2	1,04	0,003
PŁATEW P1	6 x 6	2,14	2	4,28	0,015
PŁATEW P2	6 x 6	0,38	2	0,76	0,003
PŁATEW KALENICOWA Pk	6 x 6	2,14	1	2,14	0,008
RAMKA - el. pionowy	4 x 5	1,00	2	2,00	0,004
RAMKA - el. poziomy	4 x 5	1,60	2	3,20	0,006

UWAGI:
- W ZESTAWIENIU DREWNA NIE UWZGLĘDNIONO DESKOWANIA PEŁNEGO. POWIERZCHNIA DESKOWANIA WYNOŚI: 2m², GRUBOŚĆ: 2,5cm, OBJĘTOŚĆ: 0,05m³.
- W ZESTAWIENIU ELEMENTÓW PODANO RZECZYWISTE ICH WYMIARY. PRZY ZAMÓWIENIU NALEŻY ZWIĘKSZYĆ DŁUGOŚCI ELEMENTÓW O MIN. 30cm
- DREWNO PRZED WYKONANIEM KONSTRUKCJI NALEŻY ZAIMPREGNOWAĆ ŚRODKAMI PRZECIW GRZYBOM, PLEŚNIOM I OWADOM.

WIDOK KONSTRUKCJI DREWNIANEJ



PRACOWNIA PROJEKTOWA PERSPEKTYWA
ul. Fabryczna 1, 39-200 Dębica
tel: 575-987-494
mail: pracownia@perspektywadebica.com

PERSPEKTYWA
PRACOWNIA PROJEKTOWA

Nazwa inwestycji: **BUDOWA ŚCIEŻKI EDUKACYJNO-PRZYRODNICZEJ "DOLINA PRZYSŁUPIANKI" - PROJEKT TABLICY INFORMACYJNEJ**

Adres inwestycji: dz. nr ewid. gr. 533 i 519, obr. 0009 Kunkowa, dz. nr ewid. gr. 1, obr. 0011 Nowica, jedn. ewid. 120510_2 Uście Gorlickie

Inwestor: PGL LP Nadleśnictwo Łosie
Łosie 39
38-312 Ropa

Nr i temat rysunku: **A1** - Rzut fundamentów, Rzut przyziemia, Rzut dachu, Rzut więźby dachowej, Zestawienie drewna, Widok konstrukcji drewnianej