






- LEGENDA:
- projektowana sieć wodociągowa z rur PE100,
  - projektowane przyłącza wodociągowe,
  - projektowane przyłącza wodociągowe w obrębie działek prywatnych (nieobjęte wnioskiem),
  - projektowane rury osłonowe na sieć wodociągowej,
  - projektowane hydranty p.poż.,
  - wężły wodociągowe,
  - granica działek objętych opracowaniem.

Inwestor  Gmina Olszów - Borki ul. Wł. Broniewskiego 13 07-415 Olszów - Borki		Wykonawca  ALDAR Artur Soszyński Projektowanie instalacji i sieci sanitarnych ul. Skarbka z Górn. 518 m.16 03-287 Warszawa	
Nazwa inwestycji Projekt budowlany sieci wodociągowej z przyłączami w m. Złoty-Parosy gm. Olszów - Borki		Nr umowy lub zlecenia z dn. 22 czerwca 2016r.	
Projektował	inż. Tomasz Gofazin MAZ/0199/PODS/08	Specjalność	sanitarna
Opracował	mgr inż. Artur Soszyński	Specjalność	sanitarna
Sprawił	mgr inż. Grzegorz Głinski	Specjalność	sanitarna
Treść rysunku	Projekt zagospodarowania terenu	Stadium P.B.	Bronza sieci
		Nr rysunku 3	Skala 1:500
		Nr str. proj.	

Poświadczam zgodność treści mapy do projektu z treścią mapy zasadniczej zaktualizowanej dn. 06.02.2017r na podstawie dokumentacji przyjętej do zasobów pod nr P.1415.2017.286

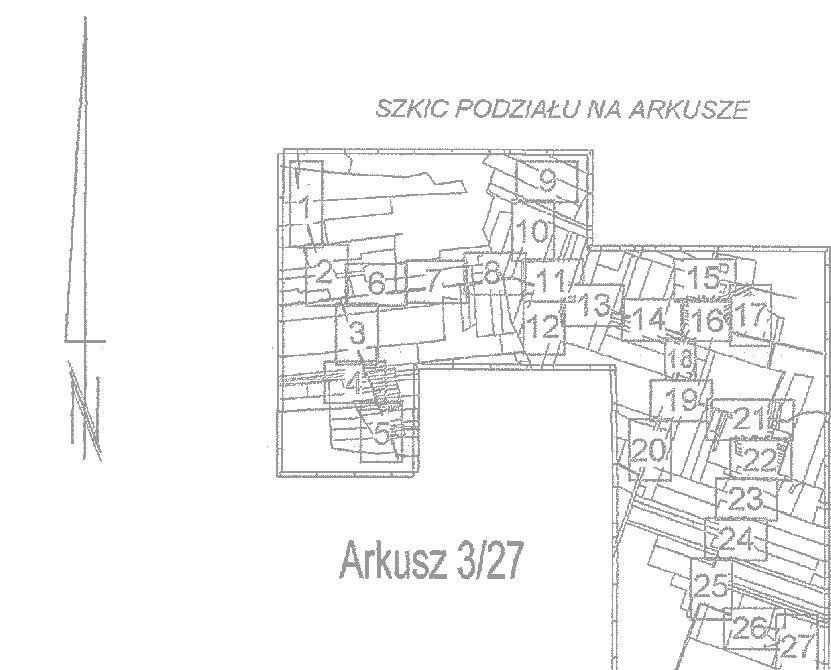

MAPA DO CELÓW PROJEKTOWYCH

Miejscowość		1:1 500 2	
Jednostka ewidencyjna	Identyfikator	Olszów - Borki	
Identyfikator	0001	0002	0004
Identyfikator	0003	0005	0007
Identyfikator	0006	0008	0010
Identyfikator	0011	0012	0013
Identyfikator	0014	0015	0016
Identyfikator	0017	0018	0019
Identyfikator	0824	0825	0826
Identyfikator	082		