



Województwo POMORSKIE
Gmina: SZEMUD Obręb: KAMIEŃ
Działka nr 168/3, 430, 431, 438, 439, 440, 447, 457, 458
ID: GD.6640.2606.2022

GeoCENTRUM Jacek Kobiela
ul. 3 Maja 11/1, Wejherowo
(naprzeciwko gabloty ze strażakami)
tel./fax 58 672 91 31
tel. kom. 510 529 501; e-mail: geocentrum@o2.pl

MAPA SYTUACYJNO – WYSOKOŚCIOWA Z UZBROJENIEM PODZIEMNYM DO CELÓW PROJEKTOWYCH skala 1:500

układ współrzędnych: „2000” układ wysokości: PL-EVRF2007-NH

Stan (S+W+U) jest aktualny na dzień 19.04.2022r.

Mapę sporządził:

GEODETA
inż. Magdalena Paszkowska

GEODETA
Witold Pachulicz
upr. MGPIB 15706

GEODEZJA, PROJEKTY GOTOWE

ADAPTACJA PROJEKTÓW

geocentrum@o2.pl

W granicach opracowania mapy nie występują
projektowane w ZUD urządzenia techniczne

Wejherowo 13.09.2022r.

UWAGA:

Nie wyklucza się istnienia nie wykazanych na niniejszej mapie urządzeń
podziemnych, które nie były zgłoszone do inwentaryzacji lub, o których
brak jest informacji w instytucjach branżowych. Pomiar szczegółów
metodą bezpodredni bez prawnego ustalenia granic działek.

Wszelkie trwałe obiekty budowlane podlegają wytyczeniu przez
jednostkę wykonawstwa geodezyjnego.

Właściciel, władający, inwestor są prawnie zobowiązani do
ochrony znaków geodezyjnych na terenie

inwestycji budowlanej (nieuchomość) (art. 15, 48 pkt. 3 Ustawy z
dnia 17.05.1989 r. Dz. U. Nr 30, poz. 163 – Prawo geodezyjne i kartograficzne)

Powiadzam, że niniejszy dokument został opracowany w wyniku prac
geodezyjnych i kartograficznych, których rezultaty zawiera opłata
techniczną pozytywnie zweryfikowany, jednocześnie informuję, że jestem
świadomy odpowiedzialności samej za dane faktycznego opracowania.

Organ służby geodezyjnej
który otrzymał zgłoszenie


Wykonawca prac geodezyjnych

Nr oraz data sporządzenia dokumentu
zawierającego wynik pozytywnie zweryfikacji

Imię i nazwisko oraz nr uprawnień
zawierających licencję na pracę

GD 6640.2606.2022
Starostwo Powiatowe w Wejherowie
Wydział Geodazji
GeoCentrum Jacek Kobiela
Protokół GD 6640.2606.2022/1
z dnia 13.09.2022r.
Witold Pachulicz
Nr uprawnień 15706

GEODETA
Witold Pachulicz
upr. MGPIB 15706



80.0m

Krawędź jezdni

Krawędź pobocza

Projektowana jezdnia

Projektowane pobocza utwardzone

Projektowana nawierzchnia placu

Projektowana nawierzchnia zjazdu

Projektowana nawierzchnia zmiątki

Istniejący rów przydrożny do odmulenia

Doły odstożnikowe do odtworzenia i odmulenia

Zakres opracowania

Istniejący przepust przeznaczony do gruntownego remontu

Oznaczenia

Dz. nr 447

R=15

Z-1

PL-1

ZB-1

Oś drogi

Granice ewid. działek

Łuki poziome

Numeracja zjazdów

Numeracja placów

Numeracja dołów odstożnikowych

Spadki poprzeczne nawierzchni



TBI

Budownictwo Specht Krystian

ul. Piaskowa 26

84-242 Luzino

tel. +48 695 980 326

Data:

07.2022

e-mail: tbipoczta@o2.pl

Inwestycja	Przebudowa odcinka drogi leśnej dł. 900m, 850m, 800m, 715m w L. Kamień na Terenie Nadleśnictwa Gdańsk (Etap I-IV)			
Adres	obr. 221509_2.0009 obr. Kamień; gm. Szemud; pow. wejherowski			
Działki	Dz. nr 430, 431, 438, 439, 440, 447, 457, 168/3, 458			
Inwestor	Nadleśnictwo Gdańsk z siedzibą w Gdyni 81-006 Gdynia, ul. Morska 200			
Rysunek	ZBIORCZY PLAN SYTUACYJNY		Skala 1:2000	Nr PL
Stanowisko	Imię i nazwisko	Uprawnienia	Branża	Podp
Projektant	mgr inż. Bartłomiej Ziółkowski	POM/0291/PBD/21	Drogowa	