


RZUT PRZYZIEMIENIA SKALA 1:50

instalacje elektryczne

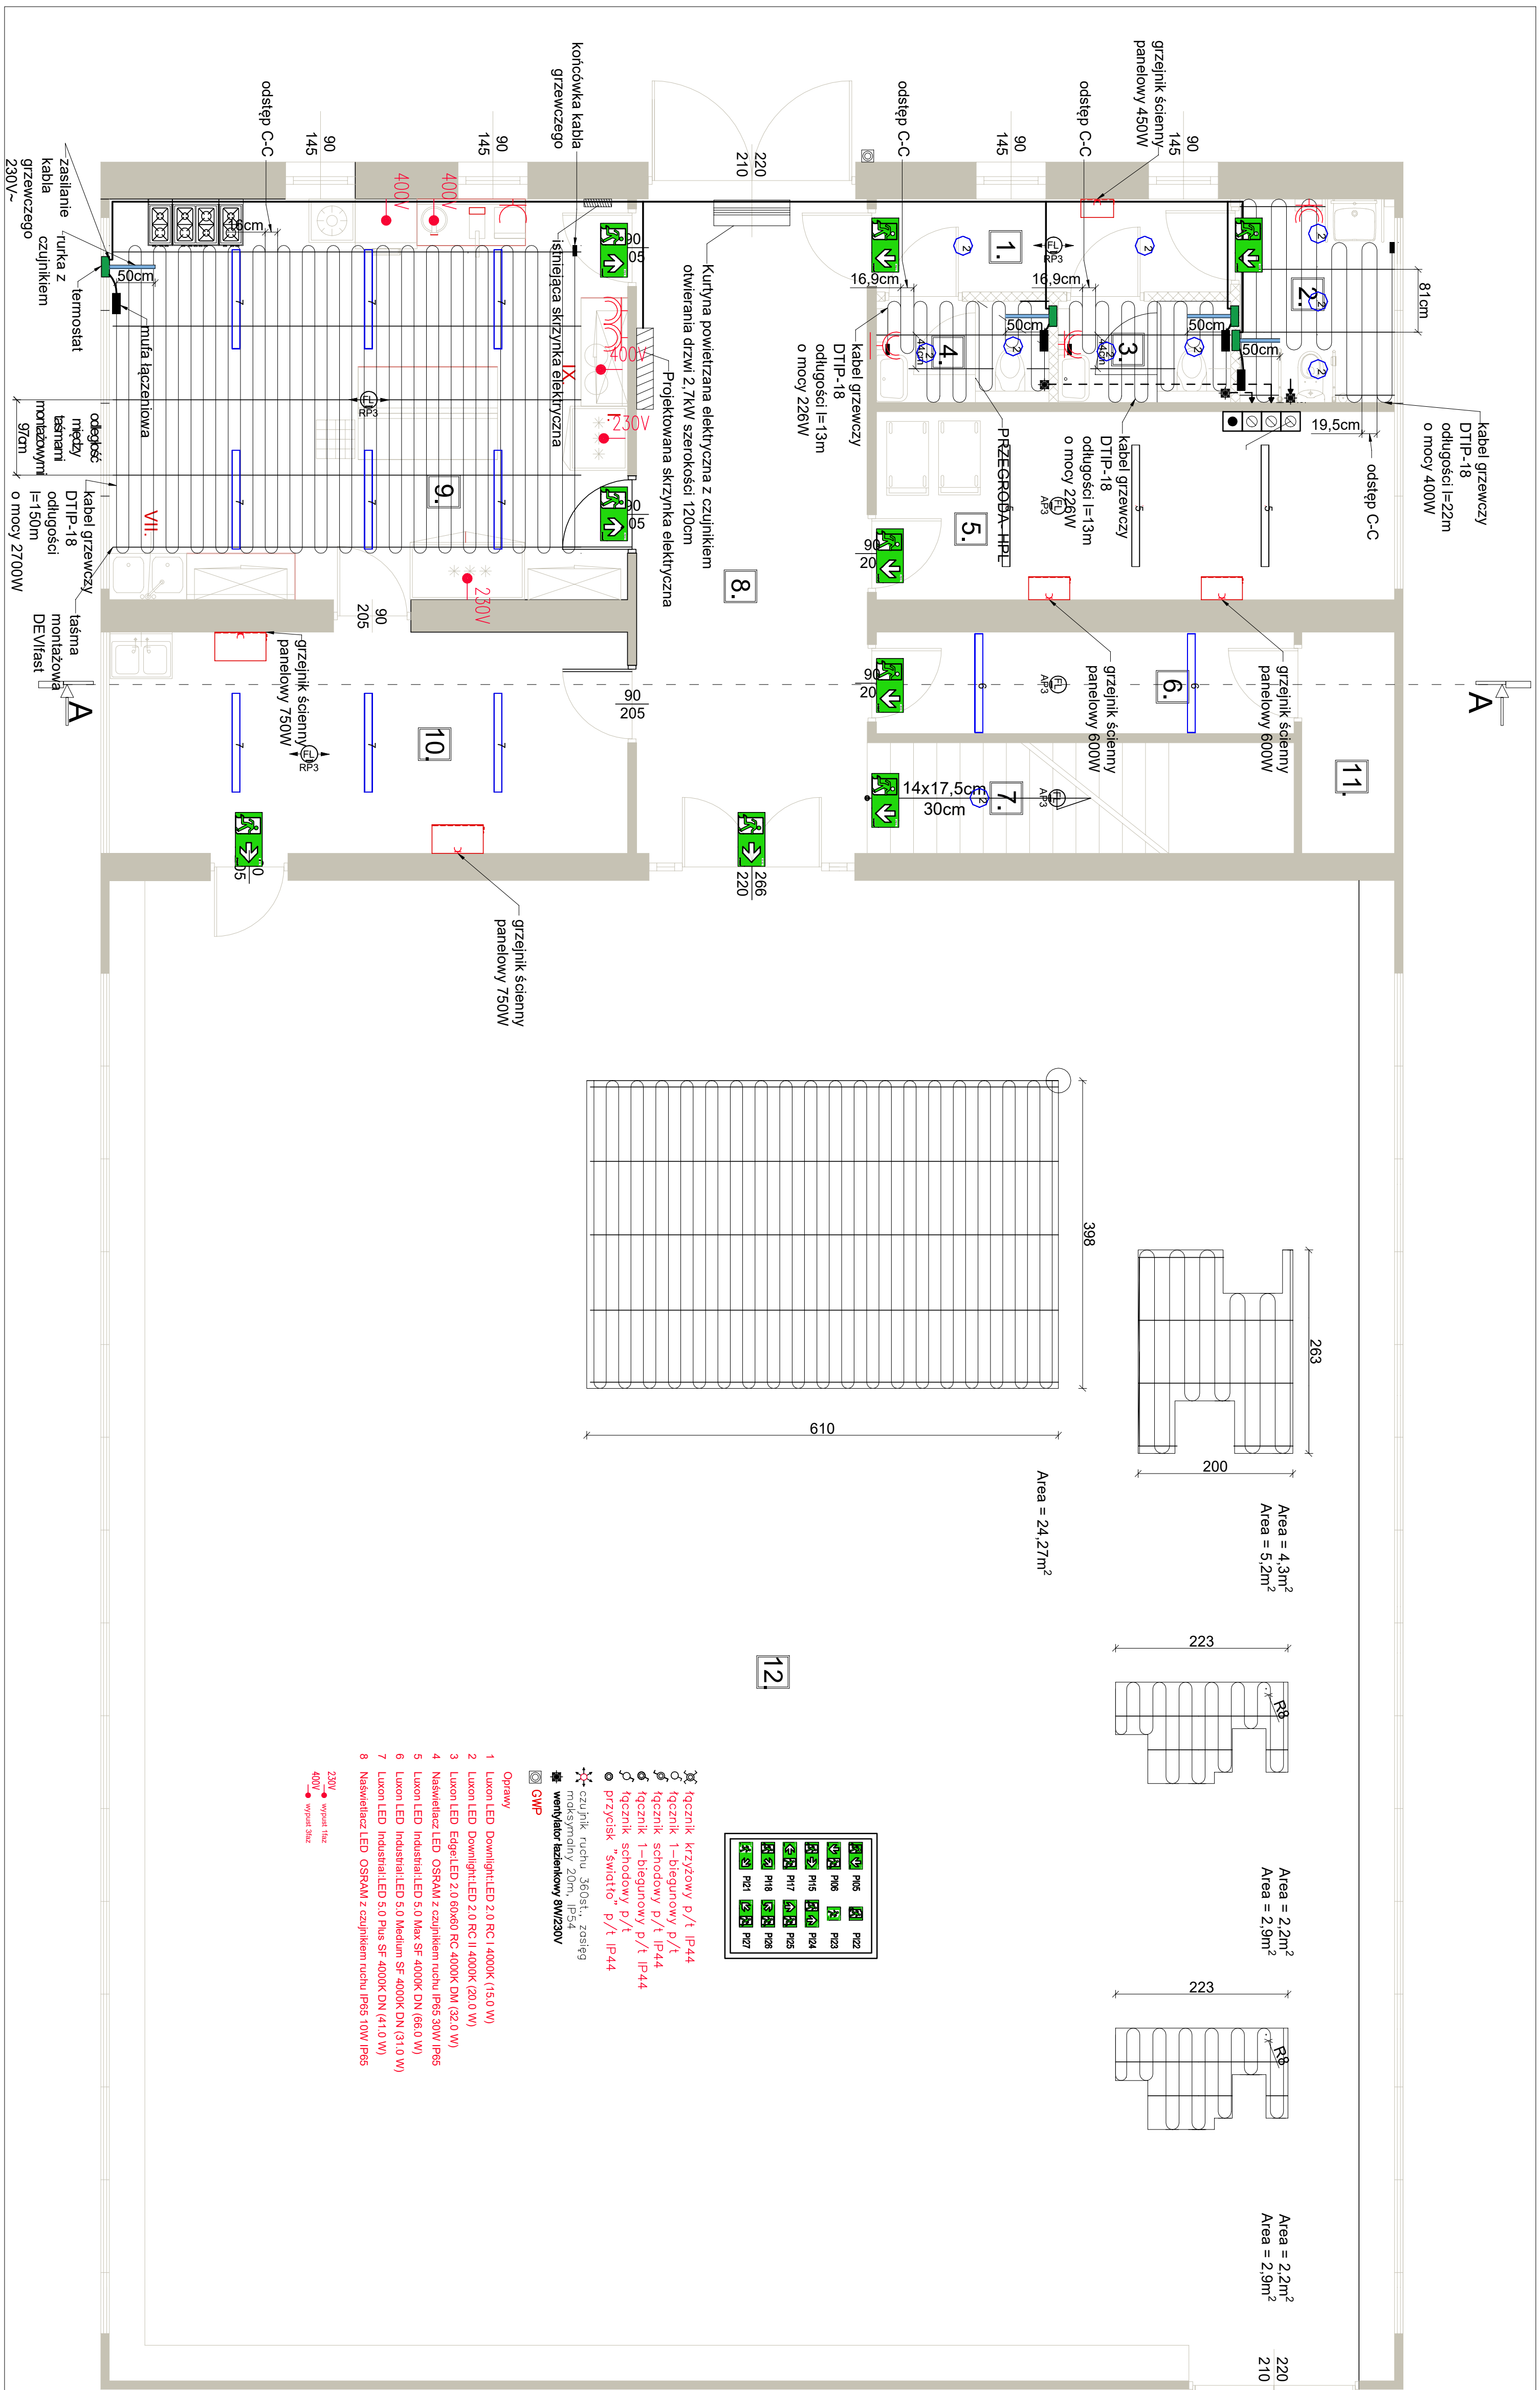

Nr	Pomieszczenie	Podłoga	Ściana Użytkowa	Powierzchnia [m ²]
1.	KORYTARZ DO WC	Gres cokołk 10cm		5,5
2	WC osób niepełnosprawnych	Gres		5,26
3.	WC mężczyzn	Gres		2,92
4.	WC damskie	Gres		2,92
5.	Magażyn naczyń	Gres		16,00
6.	Pomieszczenie gospodarcze	Gres cokołk 10cm		7,07
7	Katka schodowa	Gres		7,72
8.	Korytarz	nie podlega opracowaniu		25,21
9.	Kuchnia	Gres		34,71
10.	Zmywalnia	Gres		19,16
11.	Chłodnia	nie podlega opracowaniu		3,43
12.	Świetlica	nie podlega opracowaniu		314,78
OGÓŁEM				444,68

INWESCIJA Projekt Budowlany Kuchnia ul. Papieża Jana Pawła II 12/23 18-300 Zambrów tel. 501 616 629		Nr rys. 8.
Temat: PROJEKT REMONTU ŚWIETLICY WIEJSKIEJ I ADAPTACJA NA CENTRUM KULTURALNO-RECREACYJNE BUDOWA ZBIORNIKA SZCZEGÓŁOWO NA SCENIE O POJEMNOŚCI DO 10m3		Data opracowania Październik 2020r.
Inwestor: Gmina Zambrów ul. Fabryczna 3 18-300 Zambrów		Numer strony
Typul rysunku: PARTERU		Skala: 1:100
Opracował: mgr inż. Rafał Piotrowski		Podpis
Projektant: mgr inż. WALERY WISNIENSKI upr. kom. 1/87 spec. Instalacje elektryczne		Podpis