
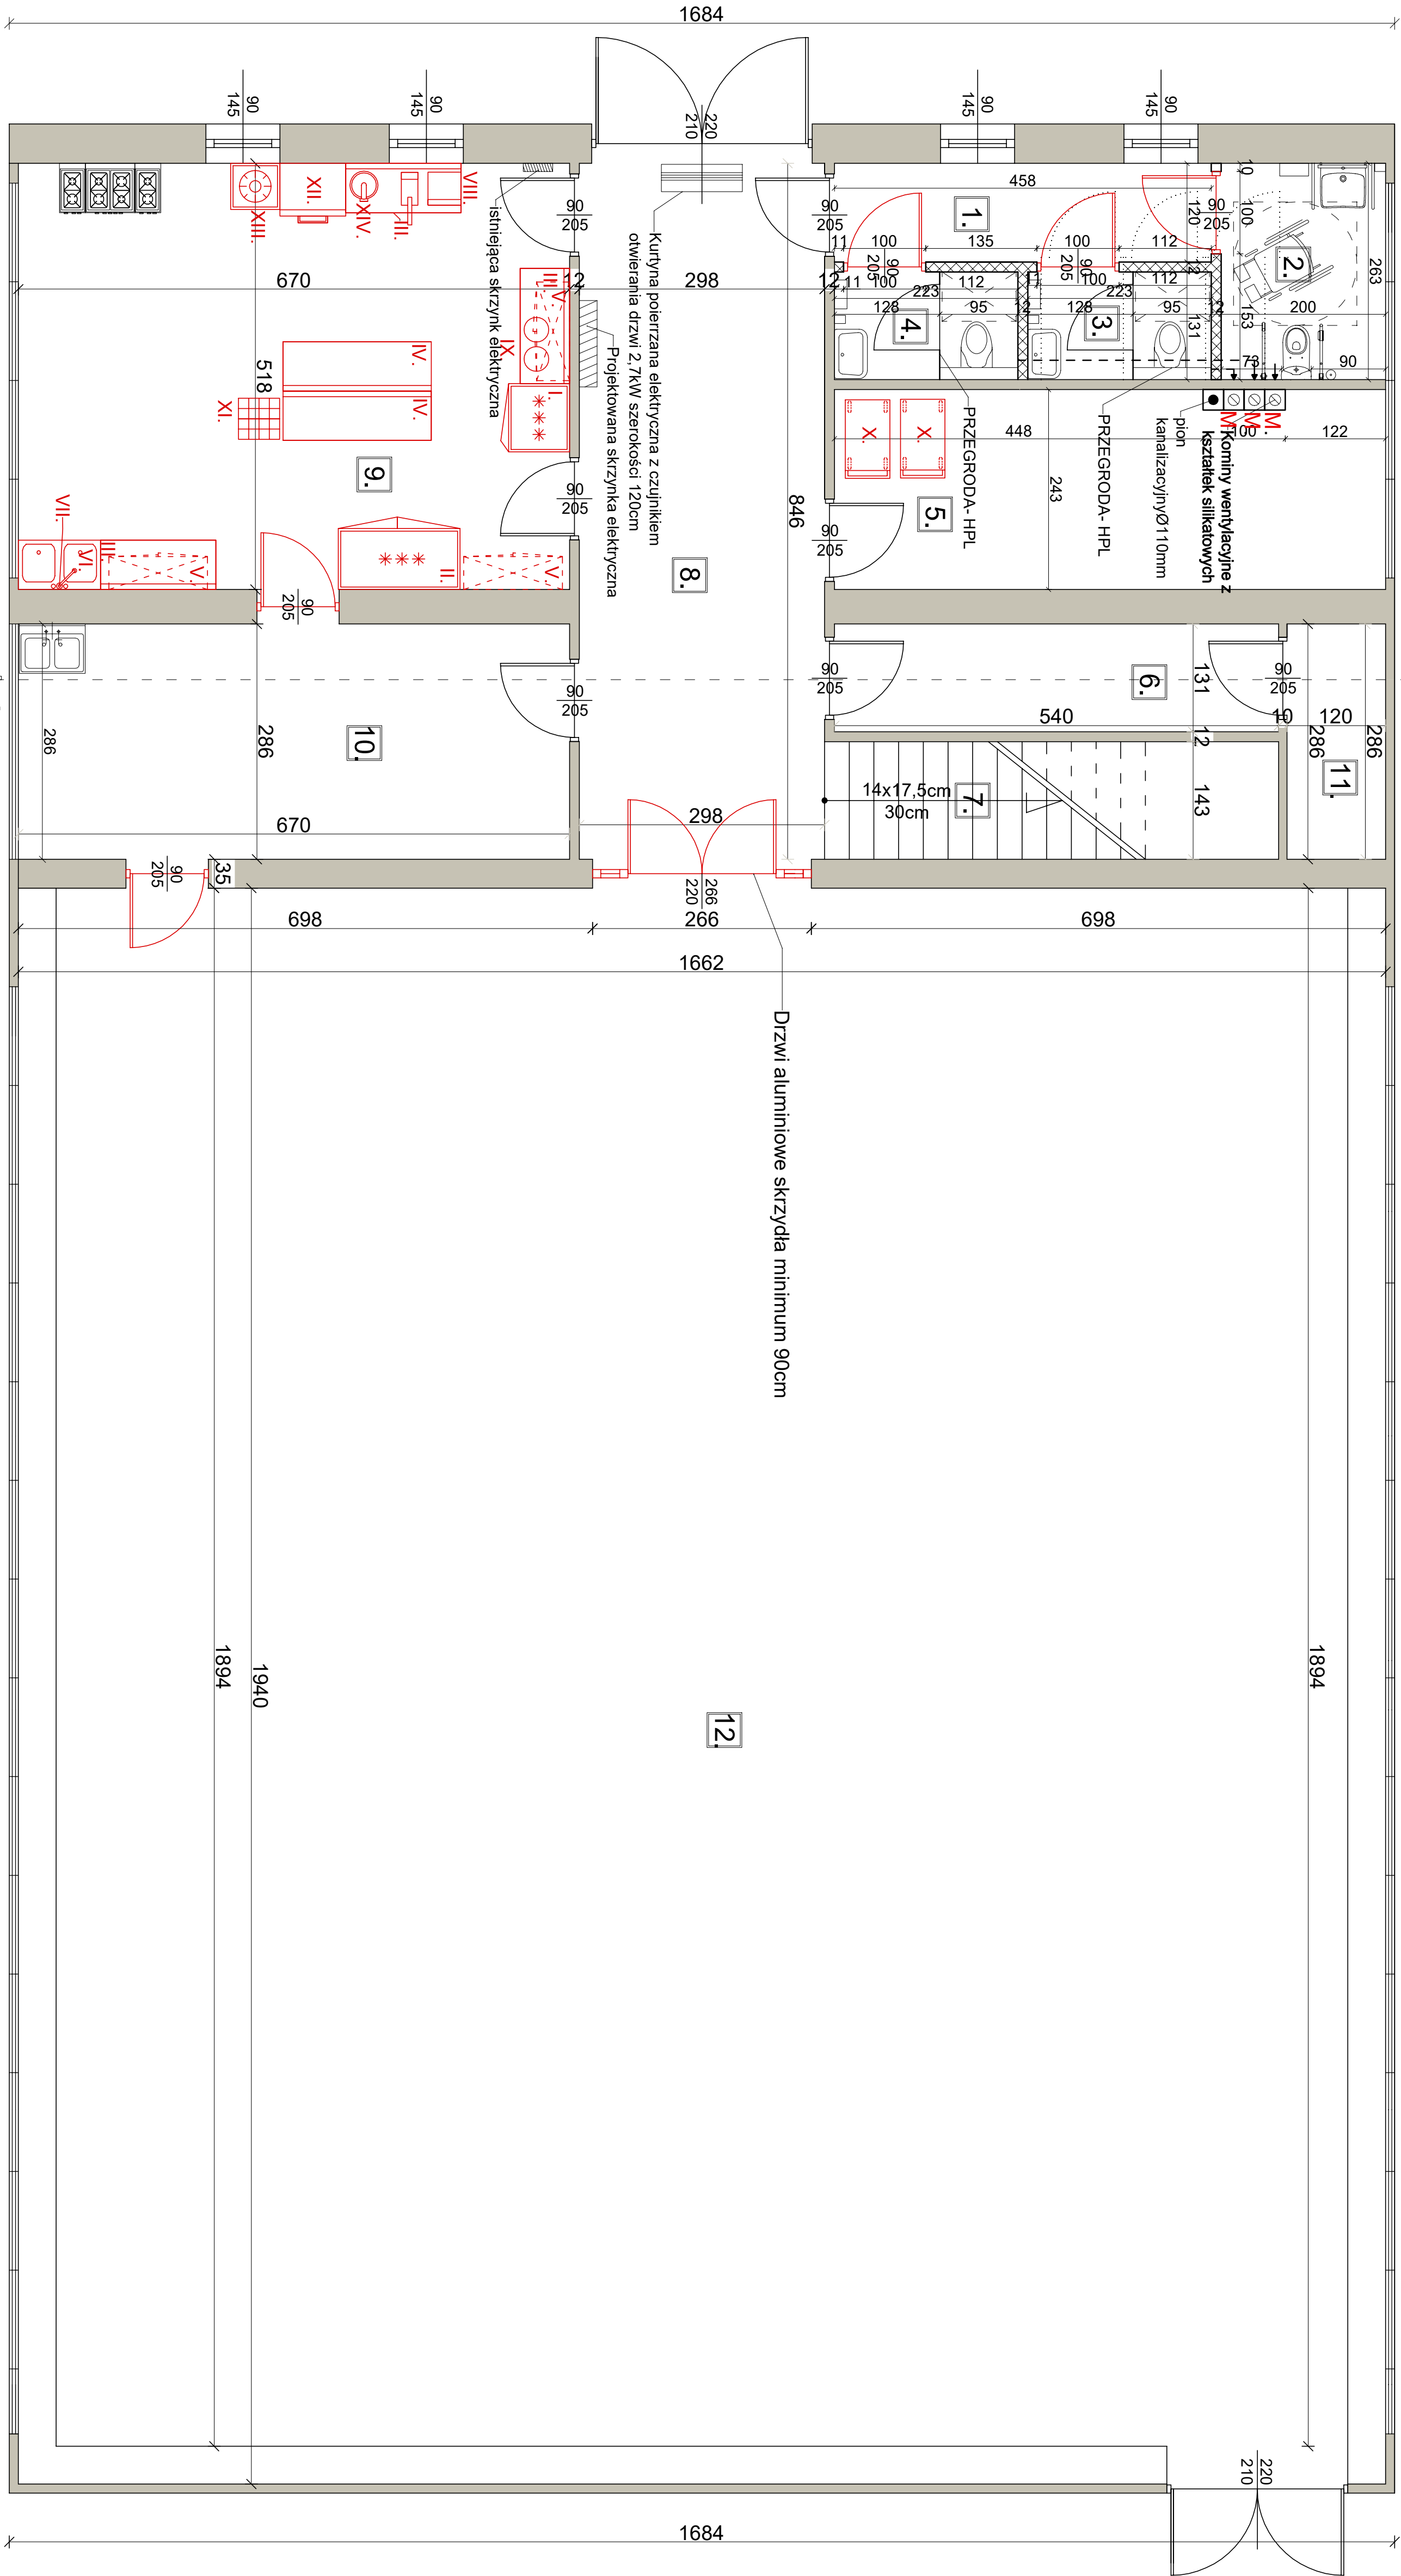



2880

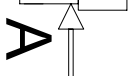

RZUT PRZYZIEMIA SKALA 1:50

Nr	Pomieszczenie	Podłoga	Ściana	Powierzchnia Użytkowa [m²]
1.	KORYTARZ DO WC	Gres cokółk 10cm	Farba lateksowa lakierowana na 1,5m	5,5
2.	WC osób niepełnosprawnych	Gres	glazura h 2,1 wyżej farba lateksowa	5,26
3.	WC mężczyzn	Gres	glazura h 2,1 wyżej farba lateksowa	2,92
4.	WC damskie	Gres	glazura h 2,1 wyżej farba lateksowa	2,92
5.	Magazyn naczyń	Gres	glazura h 2,1 wyżej farba lateksowa	16,00
6.	Pomieszczenie gospodarcze	Gres cokółk 10cm	Farba lateksowa lakierowana na 1,5m	7,07
7.	Katka schodowa	Gres	Farba lateksowa lakierowana na 1,5m	7,72
8.	Korytarz	nie podlega opracowaniu	nie podlega opracowaniu	25,21
9.	Kuchnia	Gres	glazura h 2,1 wyżej farba lateksowa	34,71
10.	Zmywalnia	Gres	glazura h 2,1 wyżej farba lateksowa	19,16
11.	Chłodnia	nie podlega opracowaniu	nie podlega opracowaniu	3,43
12.	Świetlica	nie podlega opracowaniu	nie podlega opracowaniu	314,78
OGÓŁEM				444,68

Stołatka projektowana **M.** Wentylacja wspomagana mechanicznie

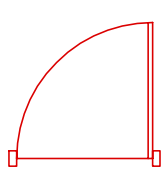

- I- szafa chłodnicza pojedyncza 740x830mm
- II- szafa chłodnicza podwójna 1480x830mm
- III- stół przysiędenny z półką 1400x600mm
- IV- stół przysiędenny z półką 1800x600mm
- V- szafka wisząca 1200x400mm
- VI- zlew z szawką dwukomorowy 600x100mm- szafka dwuskrzydłowa
- VII- bateria umywalkowa z prysznicem - gastronomiczna
- VIII- kuchenka mikrofalowa 1800 W
- IX - Warming dwa ściankowy
- X - Wózek keiserski trzy półkowy
- XI - Kłoc masarski wolnostojący 450x500mm
- XII - 2x piec konwekcyjny + zestaw połączeniowy + podstawa pod urządzenia z szafką (dwuskrzydłową)
- XIII - Taboret gazowy-565x605mm
- XIV - Kociołek elektryczny do zup - grzanie poprzez płaszcz wodny
- XV - frytkownica pojedyncza z kranikiem

Wypożazenie gastronomiczne
urządzenia i meble ze stali nierdwelej

Oznaczenie	Znaczenie
	Ściana projektowana
	Element żelbetowy
	Ściany z karton gipsu
	Ściana istniejąca

INWESTOR mgr inż. Rafał Piotrowski 18-300 Zambrów tel. 501 616 629		Nr rys.
PROJEKT PROJEKT REKONSTRUKCYJNY I ADAPTACJA NA CENTRALE TURYSTYCZNEJ SZCZEGÓLNEJ NA SCIEKI O POŁE NOŚC DO 10m KONOPKI IAKBETKOWY STOK GMINA ZAMBRÓW		5.
Inwestor: ul. Fabryczna 3 18-300 Zambrów		Numer strony
Typul Opacowal: mgr inż. Rafał Piotrowski		Skala: 1:50
Projektant: biuro Sławomir Sapiński ul. nr. 14N 17342-12794		Podpis