


NR POM.	NAZWA POMIESZCZENIA (FUNKCJA)	P.U.	POSAZDKA
01	KORYTARZ	69,92	TERAKOTA
02	SALA	13,03	LINOLEUM
03	SALA	12,60	WYKRAJAZINA
04	SALA	15,44	POS. CEM.
05	SALA	22,92	WYKRAJAZINA
06	SALA	20,27	LINOLEUM
07	SALA	8,75	LINOLEUM
08	SALA	11,39	LINOLEUM
09	SALA	43,60	LINOLEUM
10	SALA	22,55	LINOLEUM
11	SALA	7,64	LINOLEUM
12	SALA	10,72	WYKRAJAZINA
13	SALA	11,93	WYKRAJAZINA
14	SALA	8,12	WYKRAJAZINA
15	SALA	7,66	LINOLEUM
16	SALA	12,31	LINOLEUM
17	SALA	8,45	LINOLEUM
18	SALA	8,70	LINOLEUM
19	SALA	8,76	LINOLEUM
20	SALA	8,79	LINOLEUM
21	SALA	10,51	TERAKOTA
22	PORTIER	10,17	LINOLEUM
23	PRZEDSIÖNIEK	7,05	TERAKOTA
24	KORYTARZ	19,46	TERAKOTA
25	SZATNIA	7,94	TERAKOTA
26	SALA	104,12	DESKI
27	ZAPLECZE	7,75	TERAKOTA
28	MAGAZYN	7,08	TERAKOTA
29	WC	8,40	TERAKOTA
30	KAPICA	133,41	TERAKOTA
31	PRZEDSIÖNIEK	8,50	TERAKOTA
32	ZAKRYTYJA	9,50	TERAKOTA
33	WC	1,32	TERAKOTA
34	PRZEDSIÖNIEK	1,11	POS. CEM.
35	WIEZEK CIEPLNY	3,46	POS. CEM.
RAZEM			657,33

TEMAT: **ROZBIÓRKA BYŁEGO BUDYNKU PRZEDSZKOLA**
 LOKALIZACJA: **ul. Słowackiego 34, 05-800 Słupsk**
 Redakcyjno dz. nr. 43/66
 BRANŻA: **KONSTRUKCYJNA**
 SKALA: **1:100**
 DATA: **01.2022**
RZUT PARTERU
 PROJEKTANT: **Biuro Projektów "ATUT" sp. z o.o., 76-200 Słupsk ul. Dłukiewskiego 4E**
 59 84 55 44

RZUT PRZYZIEMIA
- STAN ISTNIEJĄCY -
SKALA 1:100

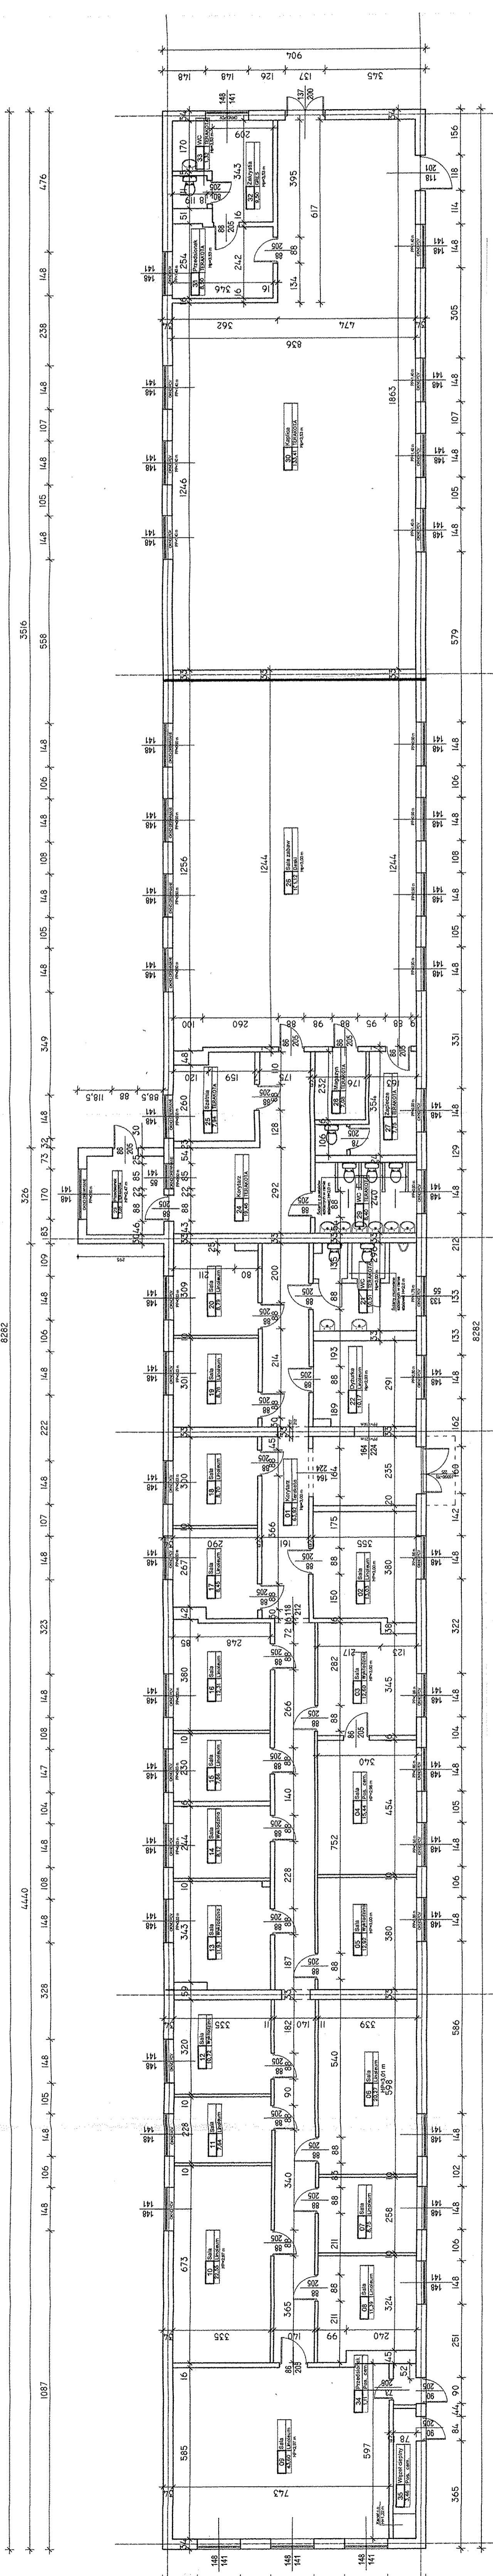

BUDYNEK DO ROZBIÓRKI

BUDYNEK DO ZACHOWANIA