


RZUT PRZYZIEMIA - INWENTARYZACJA

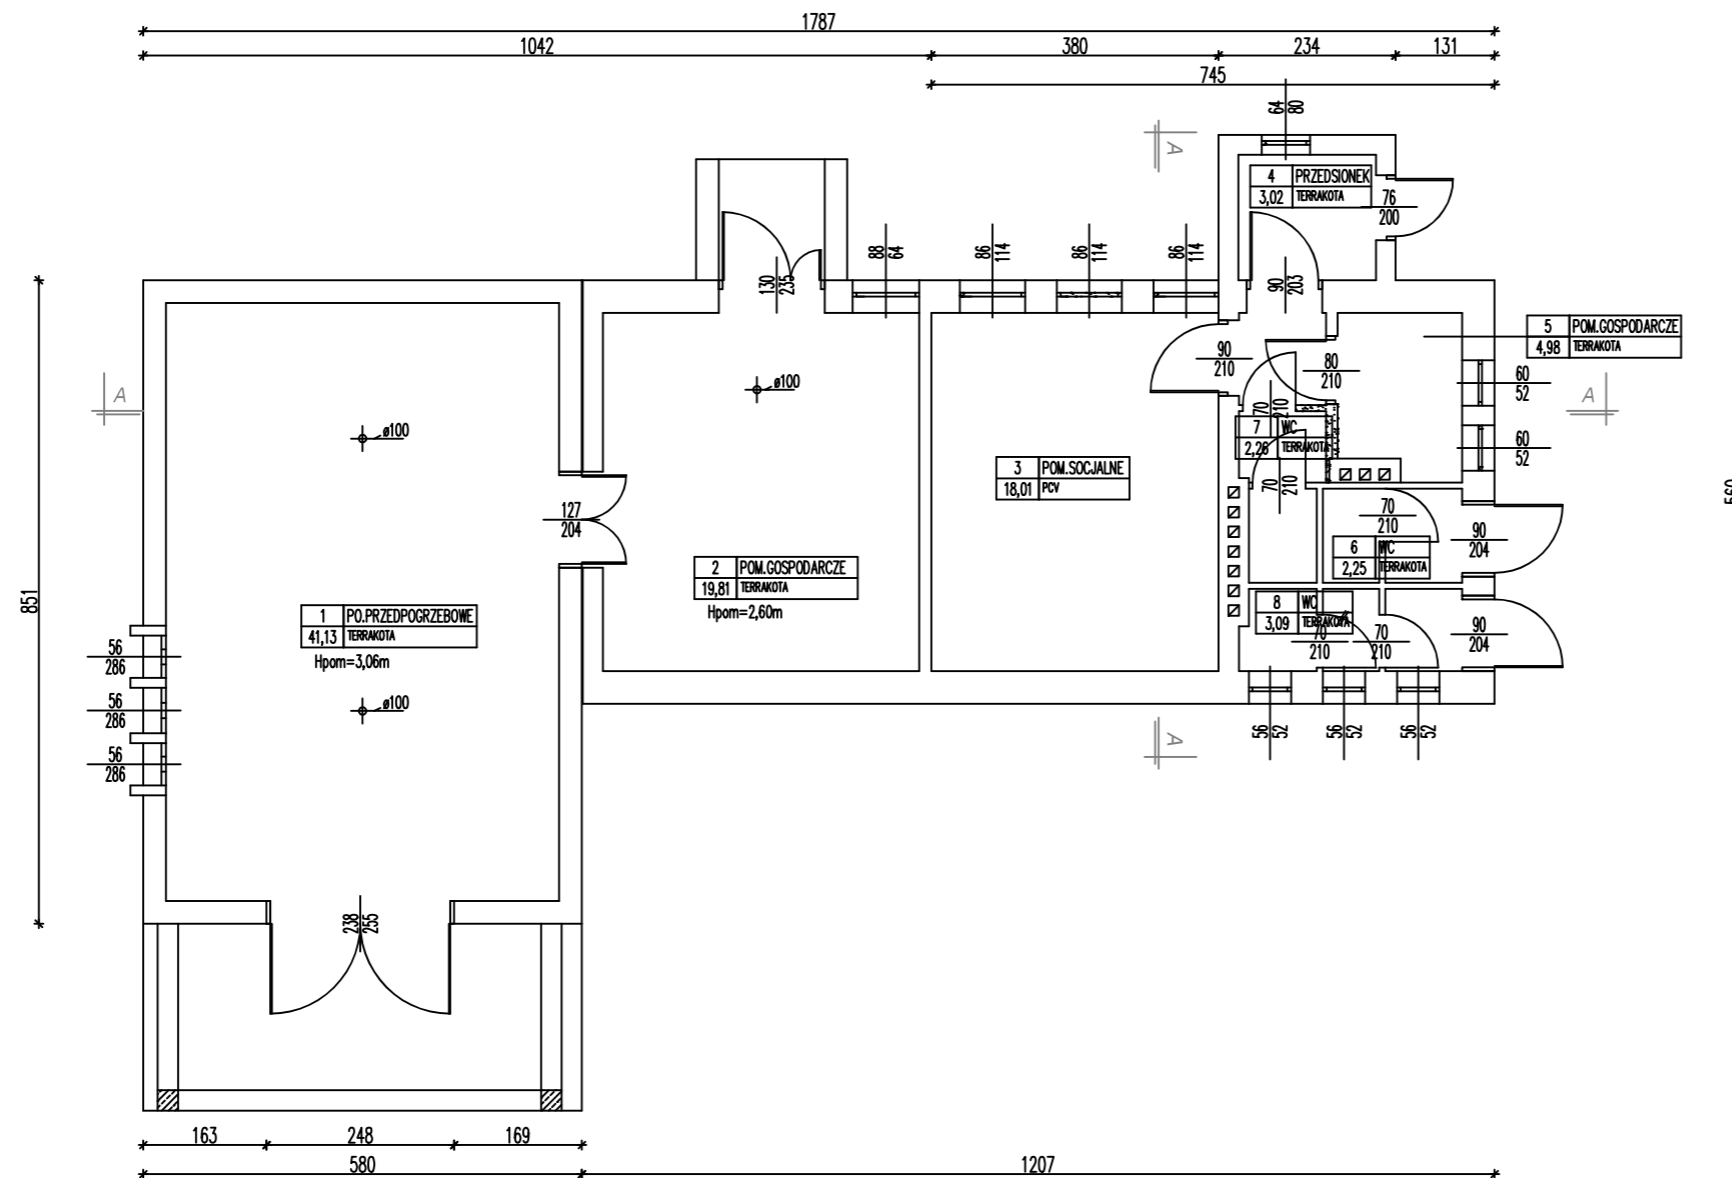

LEGENDA:

- istniejące ściany
 powierzchnia użytkowa 94,55m²
 kubatura 515,44m³

UWAGA:
 WYMIARY SPRAWDZIĆ NA BUDOWIE

BIURO PROJEKTOWE ARTU ARTUR TUSZNIO 513757817

Nazwa obiektu budowlanego:
 Rozbiórka części budynku „Domu Pogrzebowego” wraz z projektem przebudowy zasilania i instalacji elektrycznej „Domu Pogrzebowego”

Inwestor:
 MIASTO BYDGOSZCZ
 ul. JEZUICKA 1
 85-102 BYDGOSZCZ

Lokalizacja:
 dz. nr ew. 12/58 obręb 0278
 jednostka ewidencyjna
 046101_1 m. Bydgoszcz,
 ul. Pileckiego 4, Bydgoszcz

Nazwa rysunku:
 RZUT PRZYZIEMIA
 INWENTARYZACJA

Rys. nr.:
 11
 Skala:
 1 : 100

Projektant
 konstrukcja:

mgr inż. Artur Tusznio
 spec. konstr.-budowlana
 nr. upr. KUP/0004/POOK/14

Data, podpis:
 22.07.2019