


MAPA DO CELÓW PROJEKTOWYCH

Barlinek dz. wg. zakresu  
woj. zachodniopomorskie  
identyfikator i nazwa jednostki ewid.: 321001\_4 Barlinek - miasto  
identyfikator i nazwa obrębu: 321001\_4.0001 Barlinek  
układ współrzędnych prostokątnych płaskich: 2000 strefa 5  
układ współrzędnych wysokości: Kronsztadt 86  
skala 1:500  
opracował: Patryk Krykwiński  
data opracowania mapy: 16.08.2023r.  
oznaczenie granicy obszaru aktualizacji mapy:  
GKN.6640.1181.2023

Bogdan GALAS  
Pracownia Geodezyjno - Kartograficzna  
ul. Grunwaldzka 36  
73-200 Choszczno

geodeta uprawniony  
Bogdan Galas  
numer uprawnień 9649  
73-220 Drawno

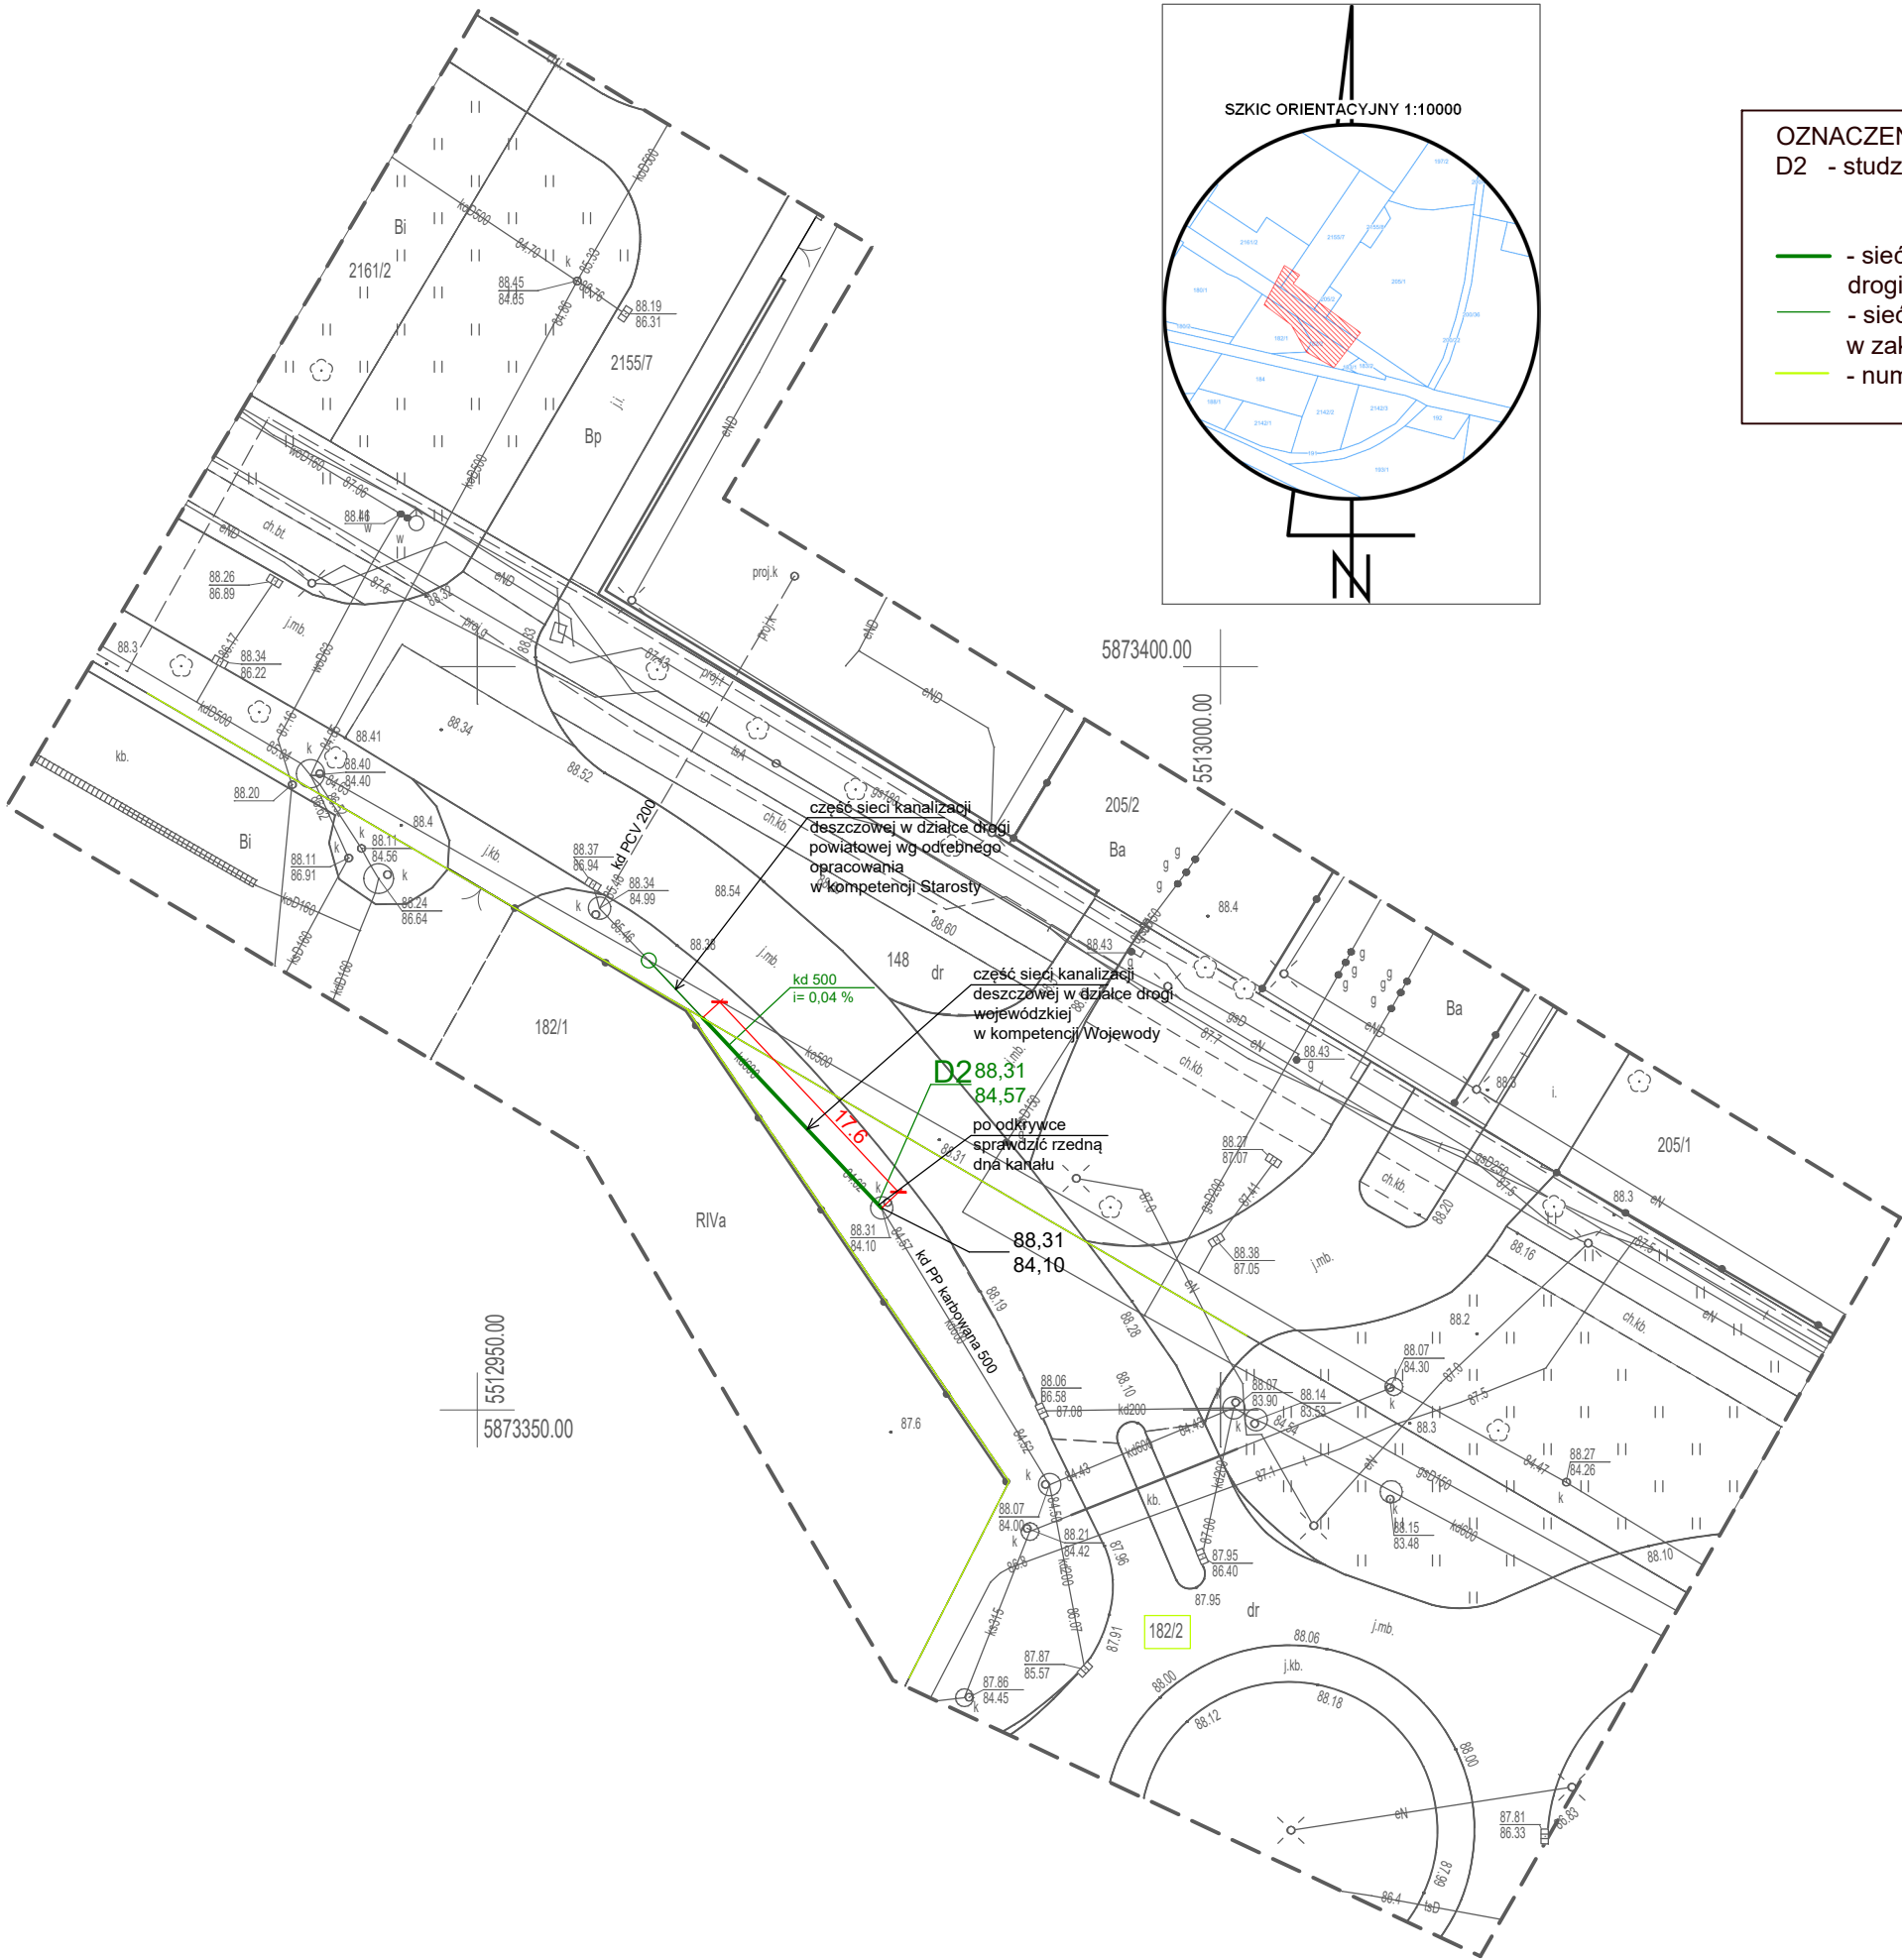

OZNACZENIA:  
D2 - studzienka rewizyjna na sieci kanalizacji deszczowej Dn 1000 mm

- sieć kanalizacji deszczowej PCV Dn 500 mm, L=17,6 m (w zakresie działki drogi wojewódzkiej- kompetencje Wojewody)
- sieć kanalizacji deszczowej Dn 500 mm (wg odrębnego opracowania w zakresie działki drogi powiatowej)
- numery i granice działek geodezyjnych

Poświadczam zgodność z oryginałem  
kopii mapy do celów projektowych

		<b>KRISBUILDING</b> <b>Projektowanie-Wykonawstwo-Nadzory</b> <b>Krzysztof Wysocki</b> <b>ul. Konopnickiej 31/7, 73-200 Choszczno</b>	
Stadium	Projekt zagospodarowania terenu		
Obiekt	Przebudowa sieci kanalizacji deszczowej- w zakresie działki drogi wojewódzkiej (w kompetencji Wojewody)		
Adres	dz. nr ewid. 182/2, obr. Barlinek 1, gm. Barlinek		
Inwestor	Gmina Barlinek, ul. Niepodległości 20, 74-320 Barlinek	10.2023 r.	
Branża	Instalacyjna (sanitarna)	rys. nr 1	
Temat	Plan zagospodarowania terenu	skala 1 : 500	
Opracował	mgr inż. Krzysztof Wysocki		
Projektant (sanitarna)	mgr inż. Krzysztof Wysocki upr. bud. nr ZAP/0117/PWOS/13		