


STAROSTA LIPNOWSKI

(nazwa organu wydającego dokument)
Województwo Kujawsko-Pomorskie
Powiat Lipnowski
Jednostka ewidencyjna: 040803_2 Gmina Chrostkowo
Dzielnica: 0013 Nowe Chrostkowo

MAPA ZASADNICZA

Skala 1:500

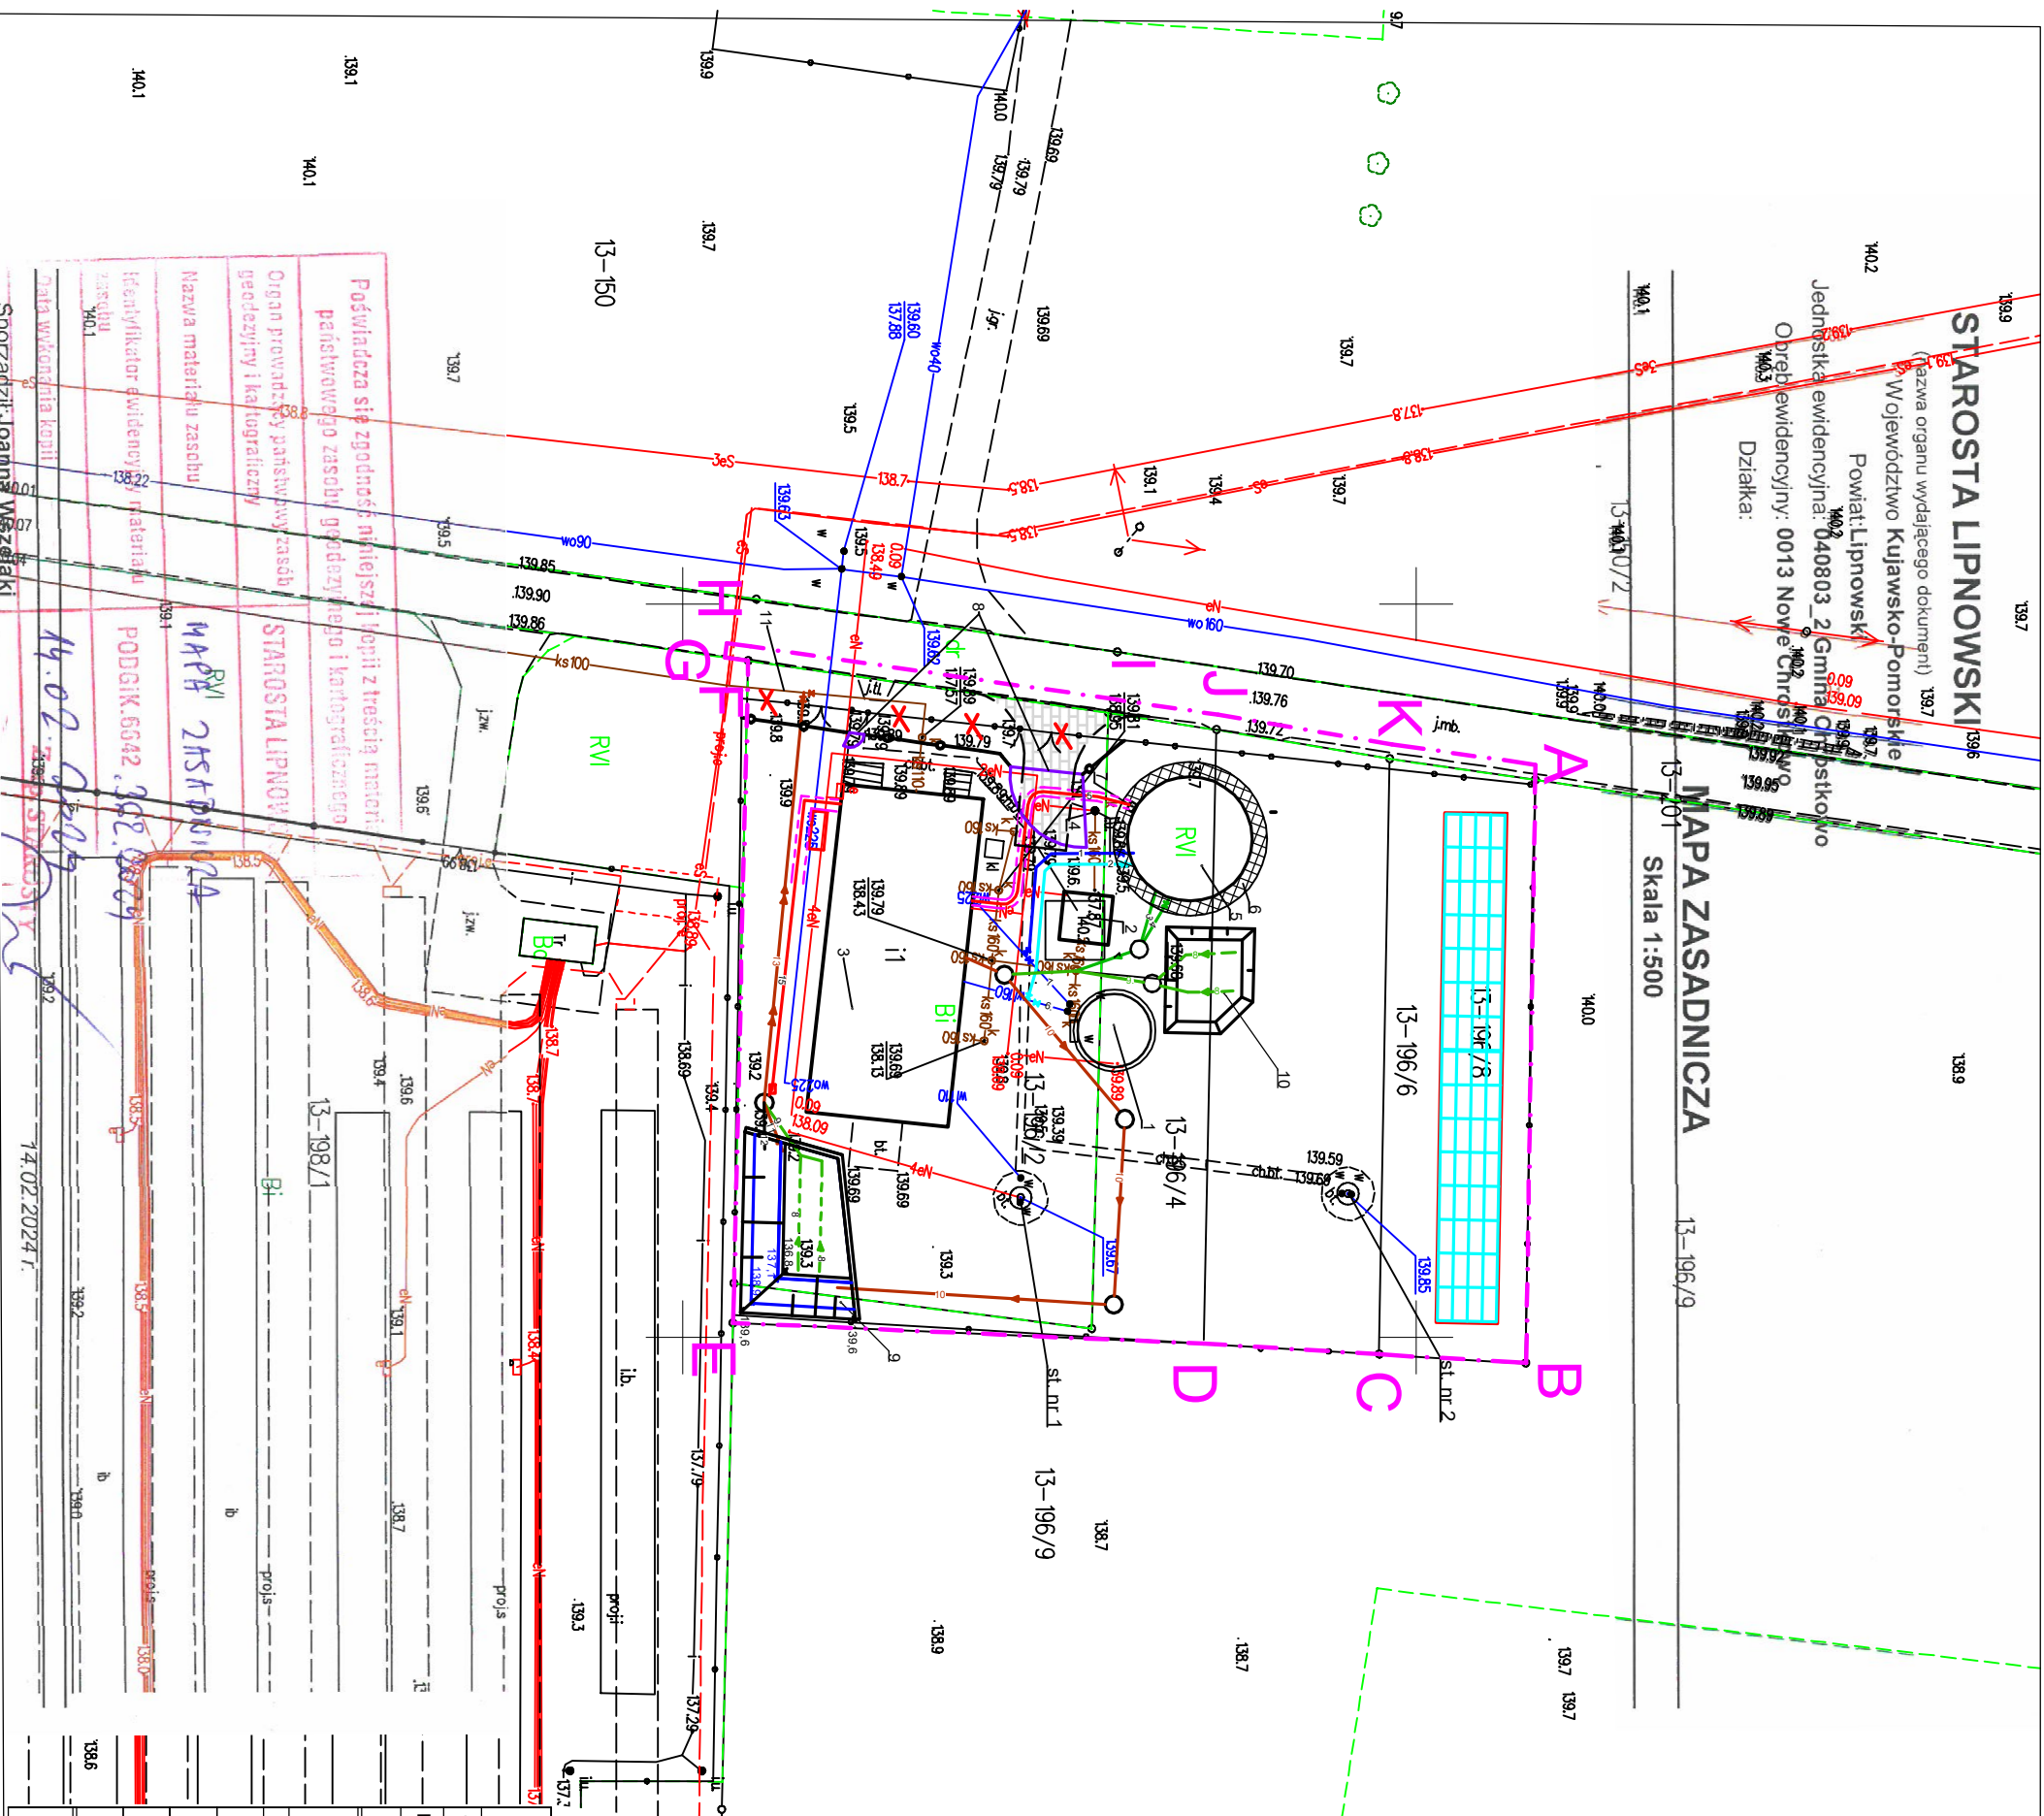

OZNACZENIA:

- 1. Projektowany przewód wody ze zbiornika do pomp 2" - Ø225 pvc.
- 2. Projektowany przewód wody uzdatnionej z filtrów do zbiornika - Ø160 pvc.
- 3. Projektowany przewód wody z przelewów awaryjnych - Ø160 pvc.
- 4. Projektowany przewód spustu wody ze zbiornika wyróżnawczego - Ø160 pvc.
- 5. Kable sterownicze.
- 6. Istniejący przewód wody uzdatnionej z filtrów do zbiornika - Ø160 pvc.
- 7. Istniejący przewód wody ze zbiornika do pomp 2" - Ø225 pvc.
- 8. Proj. przewody drenażowe PVC Dn 100mm.
- 9. Proj. przewody odpływu wód drenazowych do pompowni/studni rew. PVC Dn 100mm.
- 10. Proj. przewód kanalizacji wód poplucznych do odfiltrowania Dn 300mm.
- 11. Proj. przewód kanalizacji wód poplucznych do odfiltrowania Dn 150mm.
- 12. Proj. przewód przelewu awaryjnego z odfiltrowania Dn 200mm.
- 13. Proj. przewód tłoczny oczyszczonych wód popl. Ø50 mm.
- 14. Proj. przewód do pompowni (sterowniczy oraz zasilający).

- st. nr 1 - istniejąca studnia nr 1;
st. nr 2 - istniejąca studnia nr 2;
- Istniejący stajowy zbiornik wody czystej;
 - Istniejący odfiltrowany wód poplucznych;
 - Istniejący budynek Stacji Wodociągowej;
 - Istniejąca przepompownia oczyszczonych wód poplucznych;
 - Projektowany zbiornik żelbetonowy Dzew8,50m Vc=280,0 m³;
 - Projektowana nawierzchnia chodnikowa;
 - Projektowana szata przyłączeniowa;
 - Proj. nowe ogrodzenie bramą - 5m oraz istniejąca furka do przesunięcia;
 - Proj. odfiltrowany wód poplucznych V_{ob}=100m³. Ściana zachodnia i północna jako mur oporowy. Wschodnia i południowa krawędz skarpa umocniona płytami betonowymi;
 - Proj. poletko do odwadniania osadu;
 - Istniejący przewód tłoczny wód poplucznych;

- Proj. ogrodzenie;
GRANICA INWESTYCJI
obiekty do likwidacji;

WSTĘPNY PROJEKT
ZAGOSPODAROWANIA TERENU
Skala 1:500

Modernizacja stacji uzdatniania wody na terenie gminy Chrostkowo

Inwestycja:		Modernizacja stacji uzdatniania wody na terenie gminy Chrostkowo	
Objekt:		Stacja Wodociągowa w Chrostkowie Nowym	
Branża:		Sanitarna	
Lokalizacja obiektu:		Chrostkowo Nowe, gm. Chrostkowo	
Inwestor:		Gmina Chrostkowo, Chrostkowo 99, 87-602 Chrostkowo	
Firma:		PRZEDSIĘBIORSTWO GOSPODARKI WODNO-ŚCIEKOWEJ "BIOBOX"	
Wieloletnia licencja:		Wieloletnia licencja, ul. Polna 101/15; 87-100 Toruń	
Funkcja		Imię i nazwisko	
Projektant br.		mgr inż. Wiesław Mikolajczuk	
Sanitarna:		UAN-V/60/O/84	
Instalacyjno-inżynierska		Instalacyjno-inżynierska	
Podpis		Podpis	
Rodzaj projektu:		Data opracowania:	
PPU		2024-05-28	
Skala:		Nr rys.:	
1:500		2	