
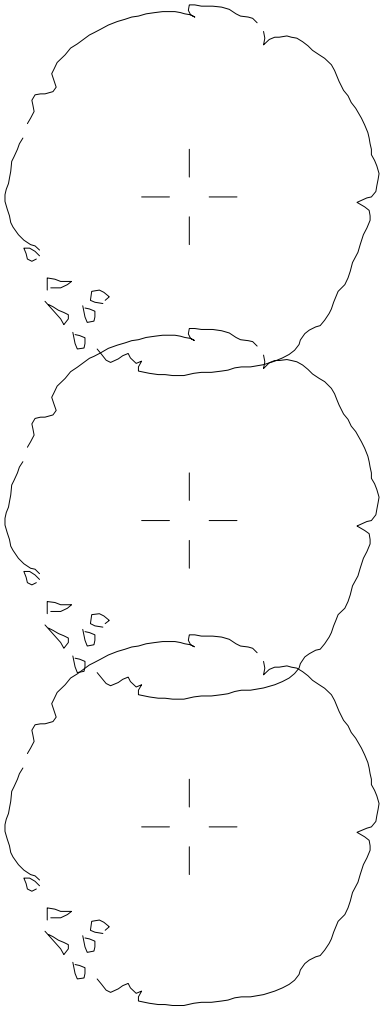
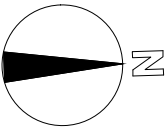


RZUT DACHU 1:100

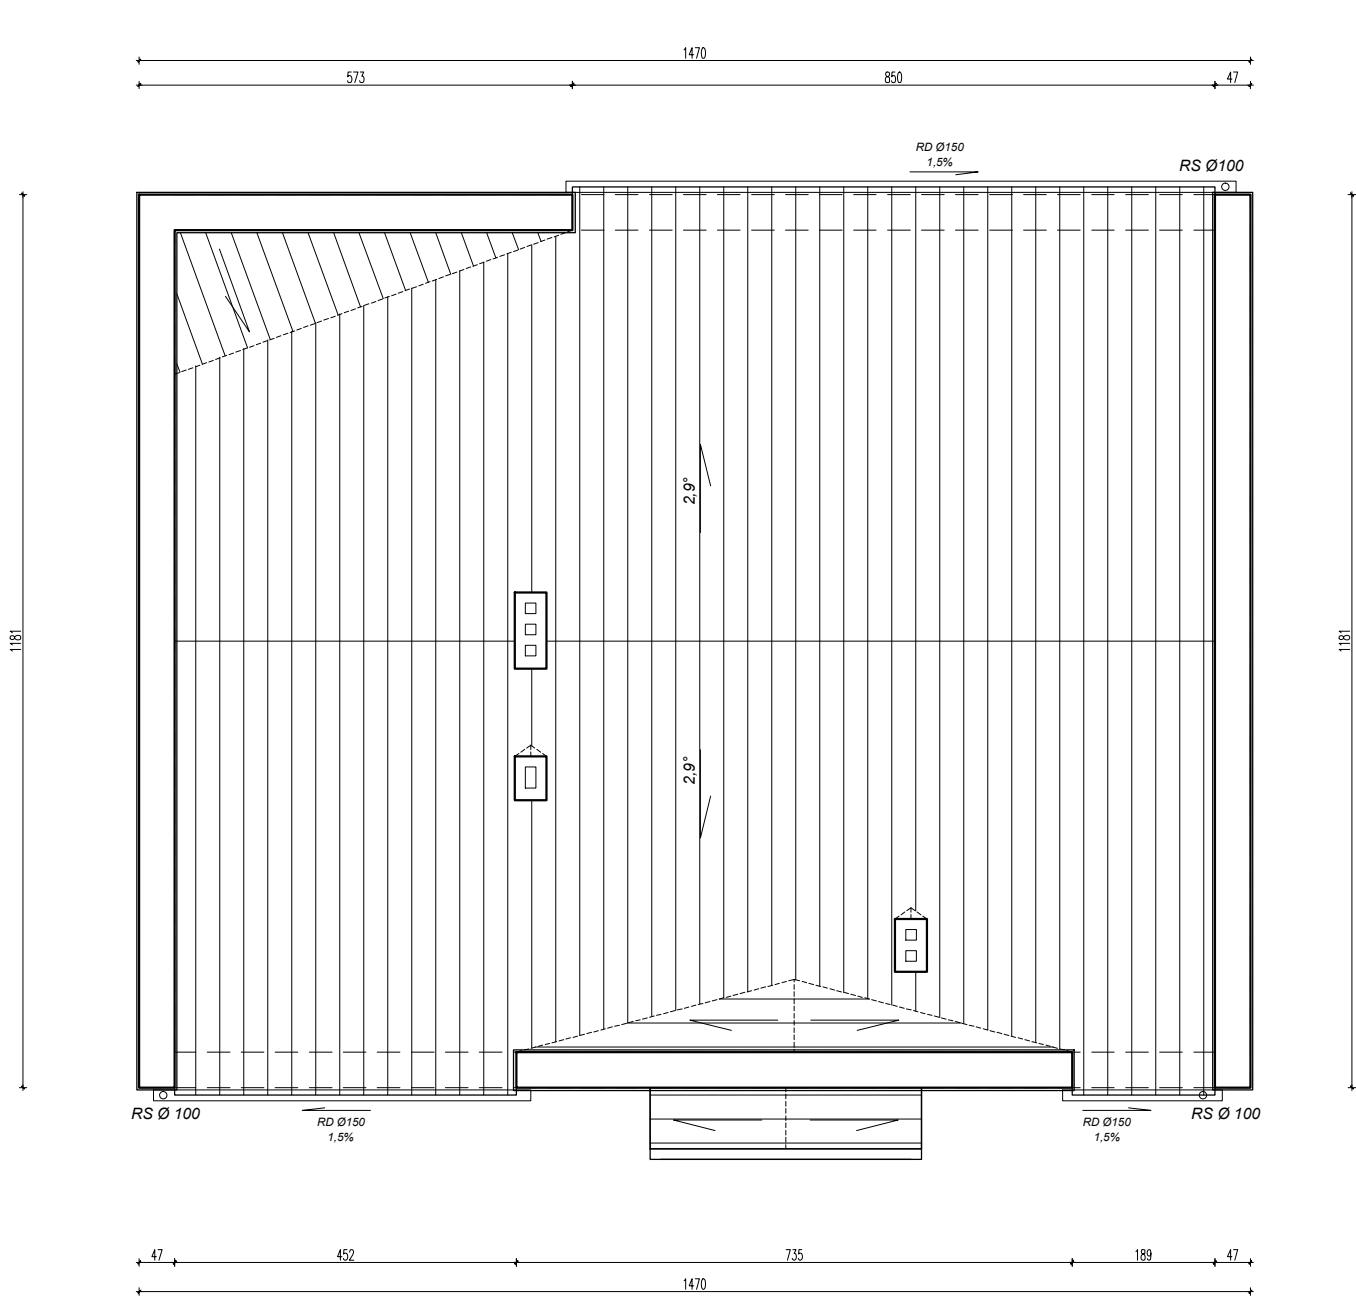

UWAGA:

RYNNY DACHOWE - 150  
RURY SPUSTOWE - Ø 100 stalowe w kolorze brązowym

POWIERZCHNIA DACHU 160,00 m2  
WYKOŃCZENIE PAPA wierzchniego krycia

KĄT NACHYLENIA DACHU 2,9°

UWAGA:  
OD ILOŚCI POKRYCIA DACHOWEGO ODJĘTO POWIERZCHNIĘ  
KOMINÓW

W PRZYPADKU ZAKOŃCZENIA PRZEWODÓW WENTYLACYJNYCH  
GÓRNYMI OTWORAMI WYLOTOWYMI, NALEŻY STOSOWAĆ NAD NIMI  
BLASZANE NASADY

INWENTARYZACJA STANU ISTNIEJĄCEGO BUDYNKU REMIZY OSP W GOŚCISŁAWIU					
dz. nr 85 AM-1 obr. Gościsław, Gościsław 37a, gm. Udanin, pow. średzki					
Inwestor: GMINA UDANIN, ul. Kościelna 10, 55-330 Udanin					
Projektował: mgr inż. arch IWONA ŻUK upr. projektowe nr 72/DSOKK/2019				Podpis:	
Data: 09.2022	Branża: 145-20	ARCHITEKTURA	Skala: 1:100	Nr.rys. I-4	Rysunek: Rzut dachu
<div><div></div><div>PRACOWNIA PROJEKTOWA</div><div>STUDIO IV</div><div>ul. GWARECKA 17, WROCŁAW 54-143 iwona.zuk@studioIV.eu tel. 691 400 869</div></div>					