


RZUT PARTERU 1:100

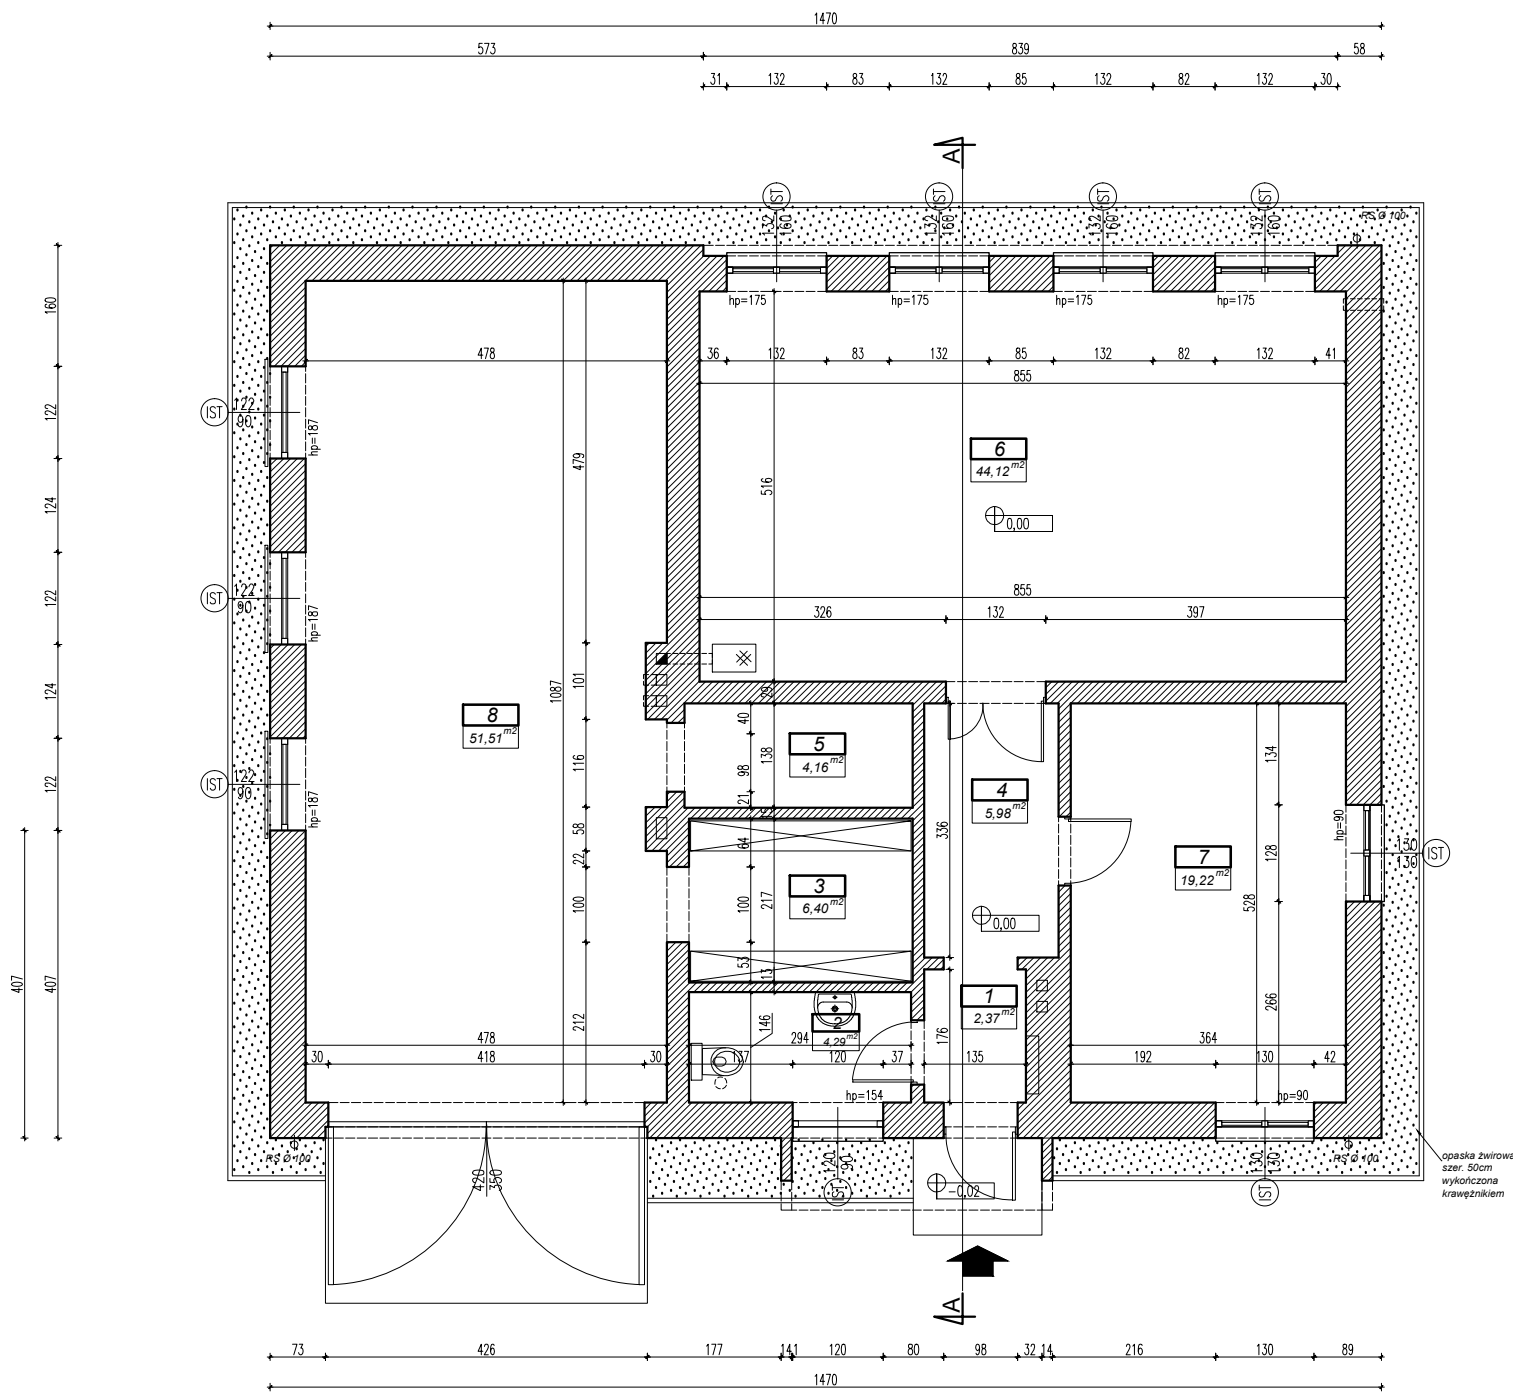

ZESTAWIENIE POWIERZCHNI				
L.P.	POMIESZCZENIE	POSADZKA	WYS. POM.	POW, m²
1	WŁATROLAP	płytki ceram.	360 cm	2,37
2	TOALETA	płytki ceram.		4,29
3	POM. GOSPODARCZE	płytki ceram.		6,40
4	KOMUNIKACJA	płytki ceram.		5,98
5	POM. GOSPODARCZE	płytki ceram.		4,16
6	SALA SPOTKAŃ	płytki ceram.		44,12
7	ZAPLECZE KUCHENNE	płytki ceram.		19,22
8	GARAŻ	posadzka bet.		51,51

RAZEM PARTER 138,05

UWAGA  
podana powierzchnia uwzględnia tynk gr 2cm.  
POWIERZCHNIA UŻYTKOWA obliczona zgodnie z normą PN-ISO 9836  
oraz Rozporządzeniem Ministra Rozwoju z dnia 11 września 2020 r.  
w sprawie szczegółowego zakresu i formy projektu budowlanego.

INWENTARYZACJA STANU ISTNIEJĄCEGO  
BUDYNKU REMIZY OSP W GOŚCISŁAWIU

dz. nr 85 AM-1 obr. Gościśław, Gościśław 37a, gm. Udanin, pow. średzki

Investor:  
GMINA UDANIN, ul. Kościelna 10, 55-330 Udanin

Projektował:  
mgr inż. arch IWONA ŻUK  
upr. projektowe nr 72/DSOKK/2019

Data:  
09.2022

Branża:  
145-20 ARCHITEKTURA

Skala:  
1:100

Nr.rys.  
I-3

Rysunek:  
Rzut przyziemia

PRACOWNIA PROJEKTOWA

STUDIO IV

ul. GWARECKA 17, WROCŁAW 54-143  
iwona.zuk@studioIV.eu tel. 691 400 869