


# SZKIC INWENTARYZACYJNY

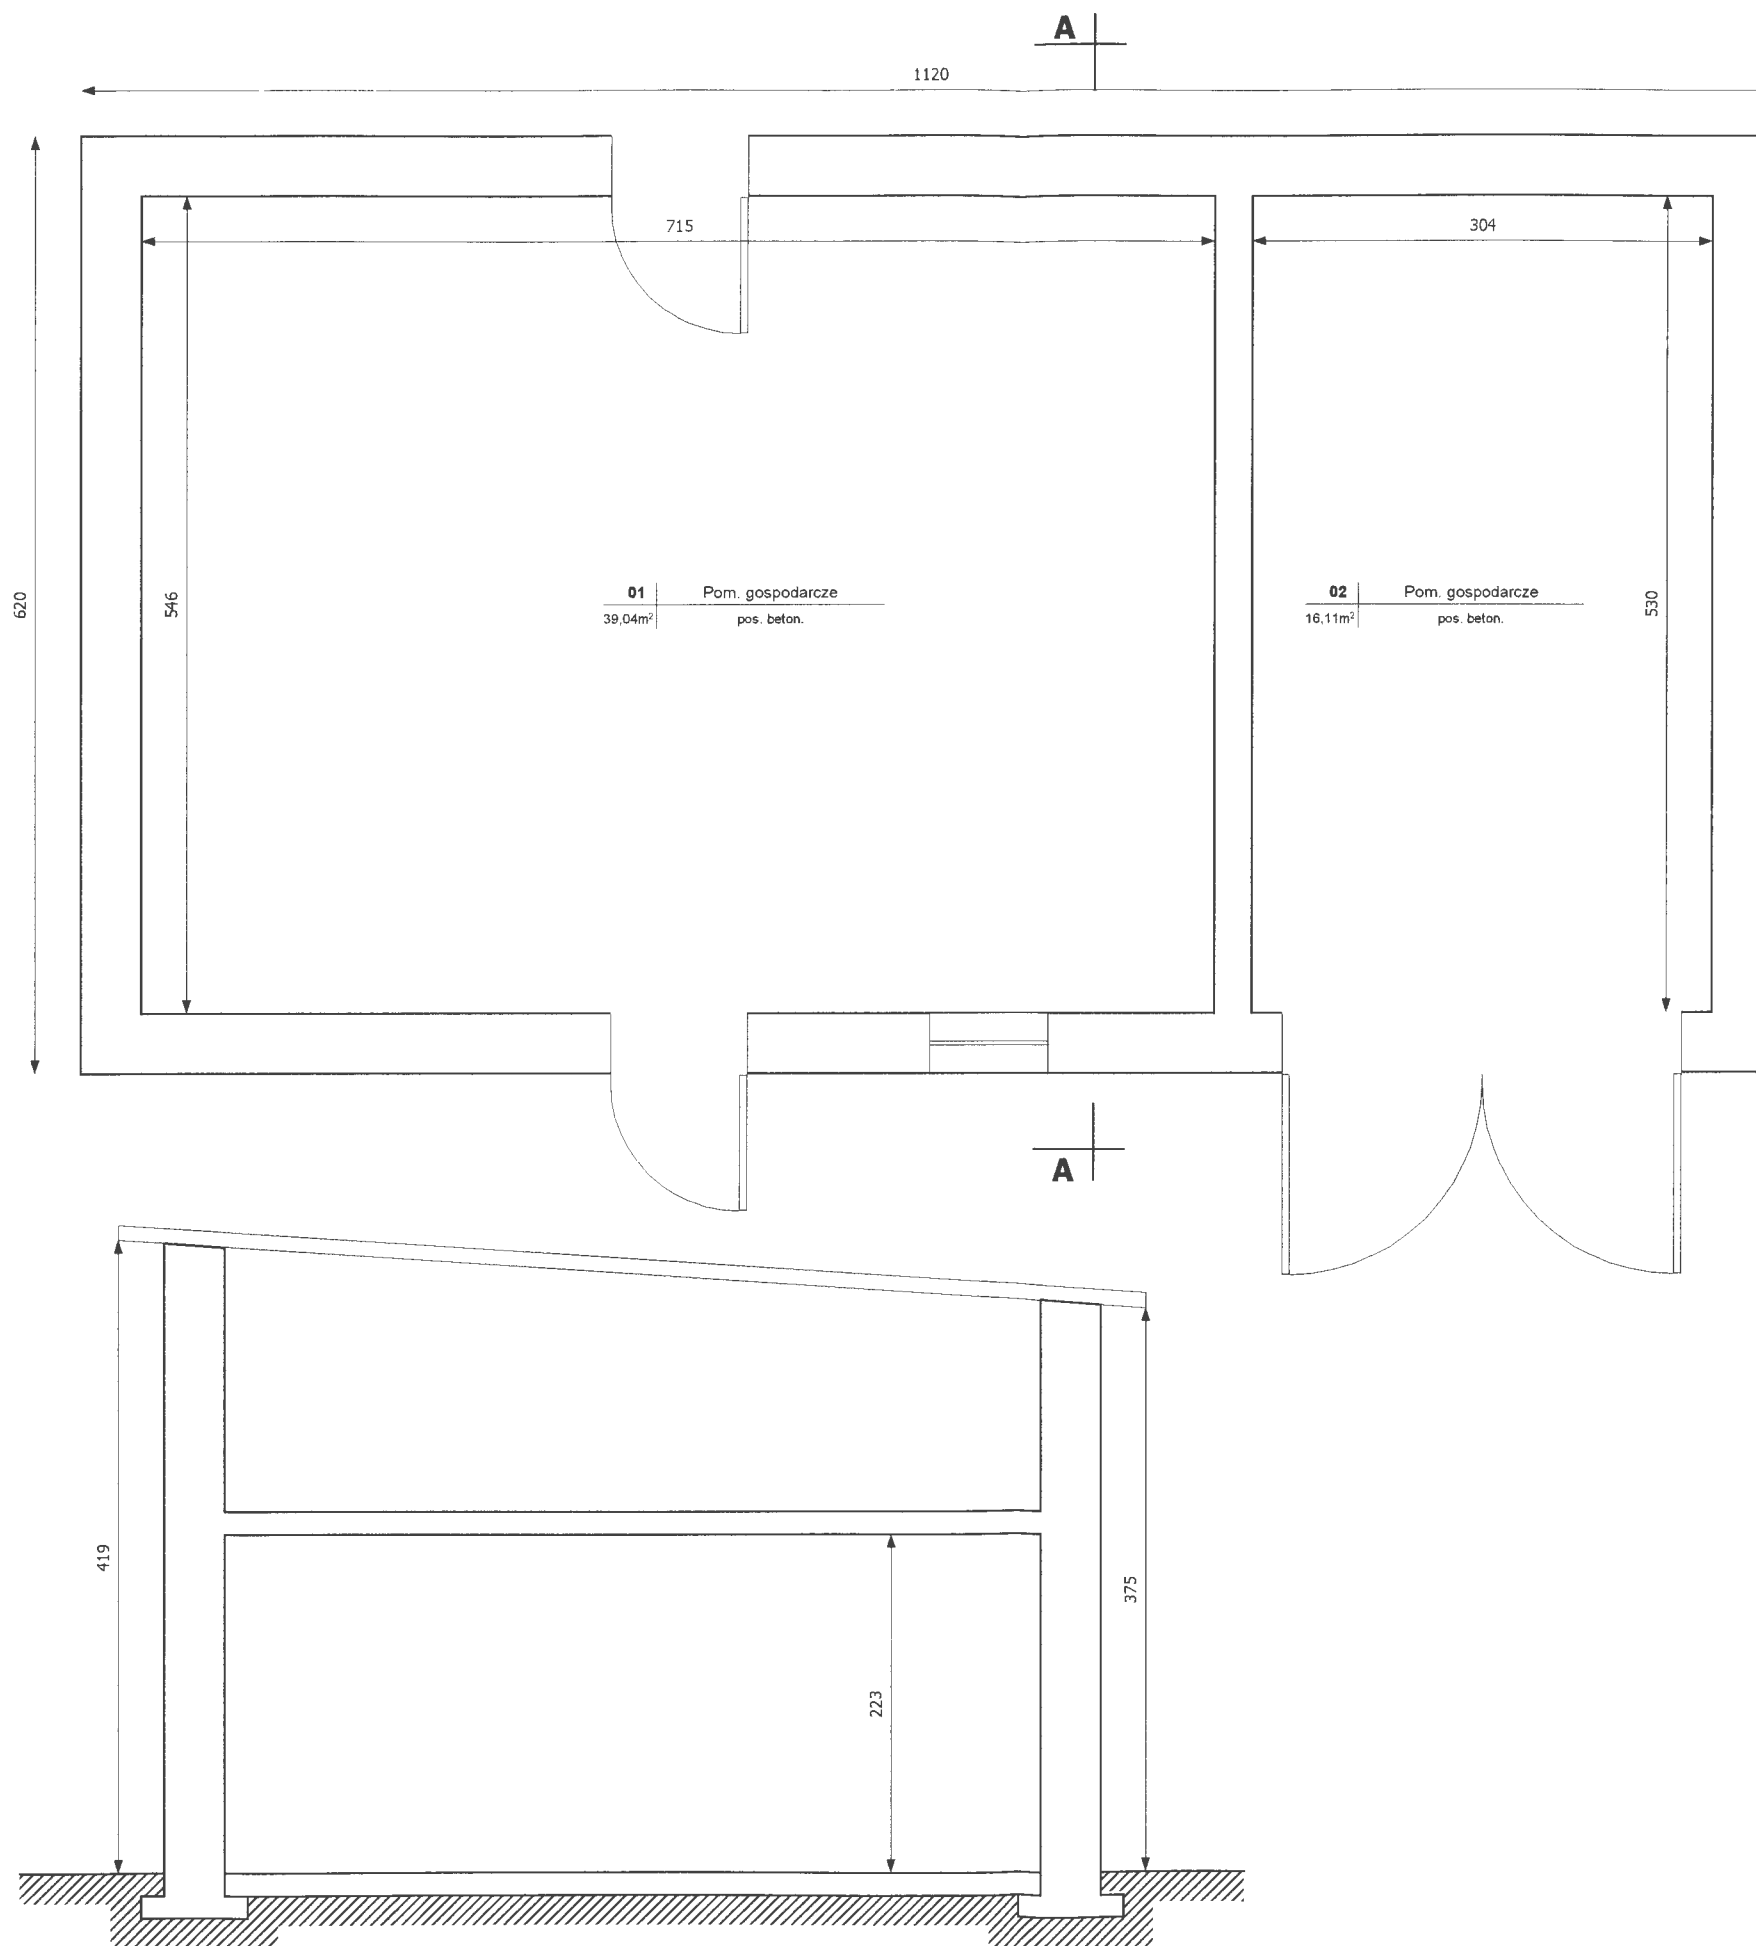

OBIEKT	Leśniczówka Jagarzewo Obora		
LOKALIZACJA	Jagarzewo 17, 00-000-0000		
OPRACOWANIE	INWENTARYZACJA		
RZUT PARTERU PRZEKRÓJ A	Nr. RYS.	5-18/FI	SKALA 1:50
	czerwiec 2000		