



ELEWACJA POŁUDNIOWA

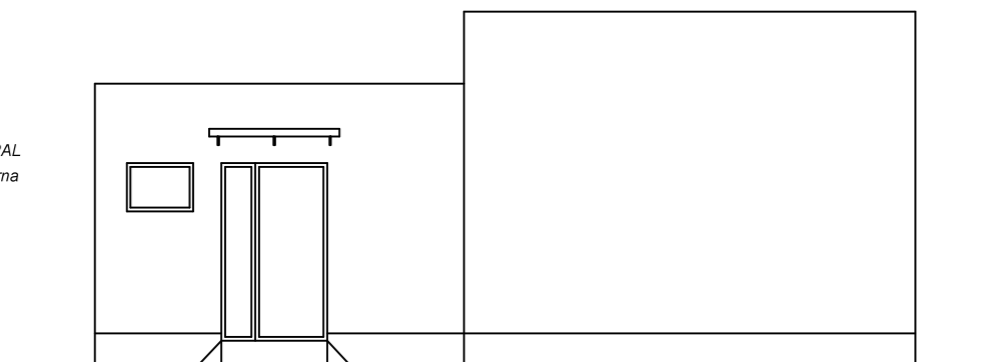


## Kolorystyka:

- ściany białe - jak istniejące 9001 RAL
- dach - papa termozgrzewalna czarna


ELEWACJA ZACHODNIA

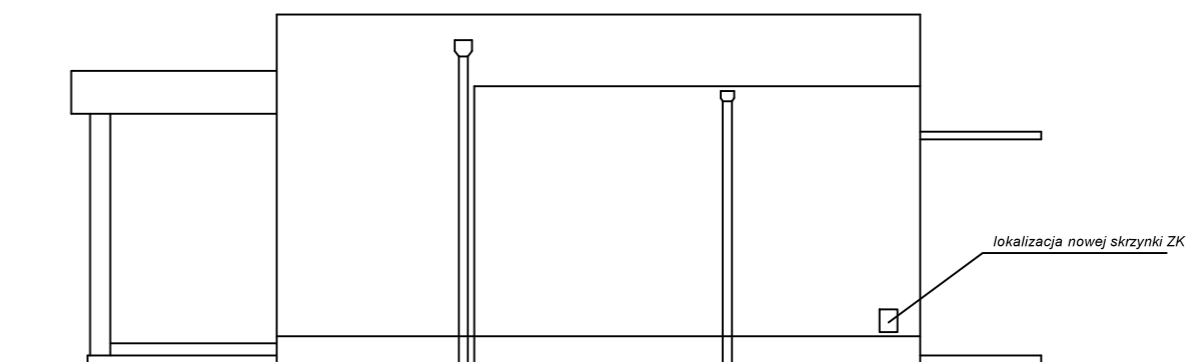

ELEWACJA PÓŁNOCNA

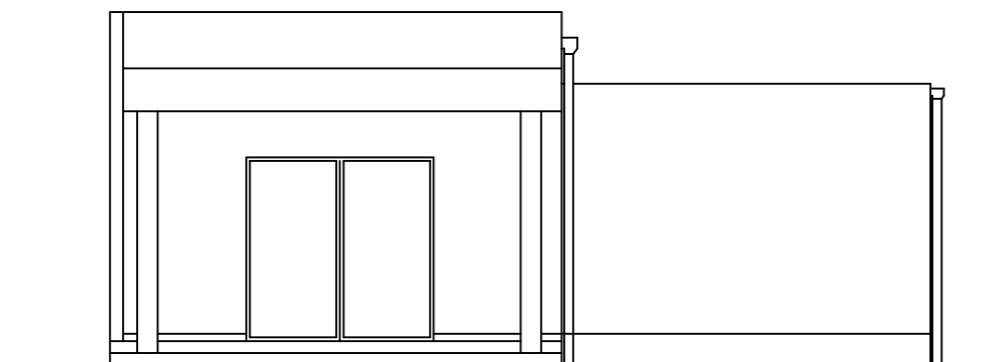

ELEWACJA WSCHODNIA

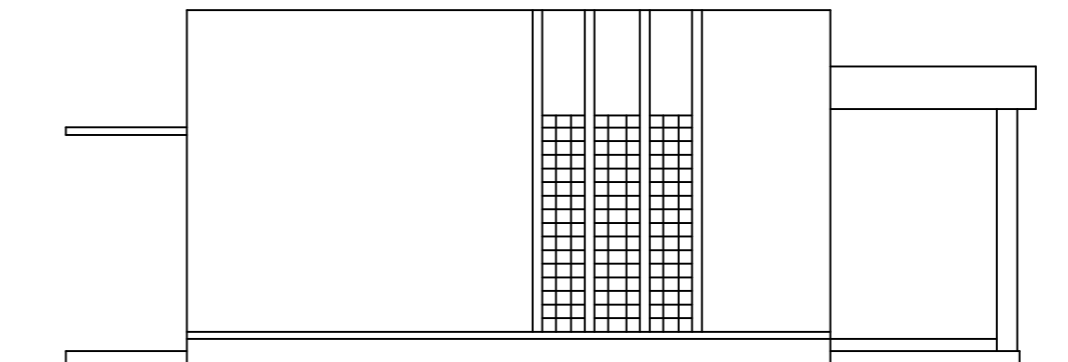

BIURO PROJEKTOWE ARTU ARTUR TUSZNIO 513757817

Nazwa obiektu budowlanego:  
Rozbiórka części budynku „Domu Pogrzebowego” wraz z projektem przebudowy zasilania i instalacji elektrycznej „Domu Pogrzebowego”

Inwestor:  
MIASTO BYDGOSZCZ  
ul. JEZUICKA 1  
85-102 BYDGOSZCZ

Lokalizacja:  
dz. nr ew. 12/58 obręb 0278  
jednostka ewidencyjna  
046101\_1 m. Bydgoszcz,  
ul. Pileckiego 4, Bydgoszcz

Nazwa rysunku:  
ELEWACJE

Rys. nr.:  
**R5**  
Skala:  
1:100

Projektant architektura:  
mgr inż. arch. Zdzisław Ambrozek  
spec. arch. nr upr.  
WBPP-NB-7210/95/81

Data, podpis:  
22.07.2019

Projektant konstrukcja:  
mgr inż. Artur Tusznio  
spec. konstr.-budowlana  
nr. upr. KUP/0004/POOK/14

Data, podpis:  
22.07.2019